

418-424-9-1143 MÄÄRÄALA

(905 KMK-2)

LIIKERAKENNUS

- RAKENNUSPAIKAN PINTA-ALA 7015 m²
- PALOLUOKKA P2
- PALOVAARALLISUUSLUOKKA 1
- SUOJAUSTASO 1
- ALKUSAMMUTUSKALUSTO: JS JA PPP ALKAVAA 300 m² KOHDEN.
- MERKKIVALAISTUS.

SAVUNPOISTO KATTOLUUKUILLA
- n.1,0 % PALO-OSASTON PINTA-ALASTA

PINTA-ALAT JA TILAVUUS

KERROSALA	2343 ke-m ²
KOKONAISALA	2343 m ²
HUONEISTOALA	2283 m ²
TILAVUUS	16940 m ³

HUONEISTOALAT:

- TOIMISTOA	540 m ²
- LIIKETILAA	1645 m ²
- VSS	83 m ²
- TEKINEN TILA	15 m ²

AUTOPAIKKALASKELMA

AUTOPAIKKOJA: 58 ap.


LIITTYMÄT VERKOSTOIHIN

LIITYTÄÄN SÄHKÖ-, KAAPELI-, VIEMÄRI- JA VESIJUHTO- SEKÄ SADEVESIVIEMÄRIVERKKOON.
LIITYTÄÄN KAUKOLÄMPÖVERKKOON.
JÄTEHUOLTO JÄRJESTETÄÄN MÄÄRÄYSTEN MUKAISESTI.

ISTUTUSSUUNNITELMA

ISTUTETAAN PYLVÄSKATAJIA "Juniperus Communis f. suecica",
KOLMEN JA NELJÄN RYHMIIN. YHTEENSÄ 70 kpl AREENA 1:n ja 2:n TONTEILLE.

KOORDINAATTIJÄRJESTELMÄ ETRS-GK24
KORKEUSJÄRJESTELMÄ N2000

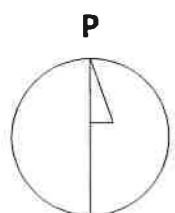


ASEMAPIIRUSTUS 1:500

C	27.04.2017	MUUTOKSIA AUTOPAIKOISSA JA ISTUTUKSISSA, RAKENNUSPAIKAN PALOLUOKKA MUUTETTU, NYT P2	M.H.
B	25.04.2017	RAKENNUSTA SIIRRETTY 4 m ITÄÄN, LATTIAKORKEUS MUUTTUNUT - 0,5m	M.H.
A	18.04.2017	MUUTOKSIA: ULKOMITAT, SISÄÄNKÄYNNIT, VSS:N SIJAINTI	M.H.

Kaupunginosa 418-424-9-1143 ma	Korttikäide	Tietokanta	Varustusten arvioinninmerkinnät vanat
Rakennusluokka UUDISRAKENNUS			Pääpiirustus Pääpiirustus
Rakennuksen nimi ja osoite KOY REALAREENA 1 Areenakatu 37570 LEMPÄÄLÄ			Asemapiirustus 1:500
ARKITEHTITOIMISTO HILTUNEN & RAISKI OY			
Sörinkatu 4C 03100 TAMPERE www.hiltunenraiski.fi		P. 04051 88 196 s. mikka.raiski@hiltunenraiski.fi	
Suunnittelija Mika Hiltunen	Työntekijä	Suunnitelmän ja sitouksen numero	
Päiväys 03.04.2017	<i>Mika Hiltunen</i> Mika Hiltunen, Arkkitehti	ARK	1

AREENA 1

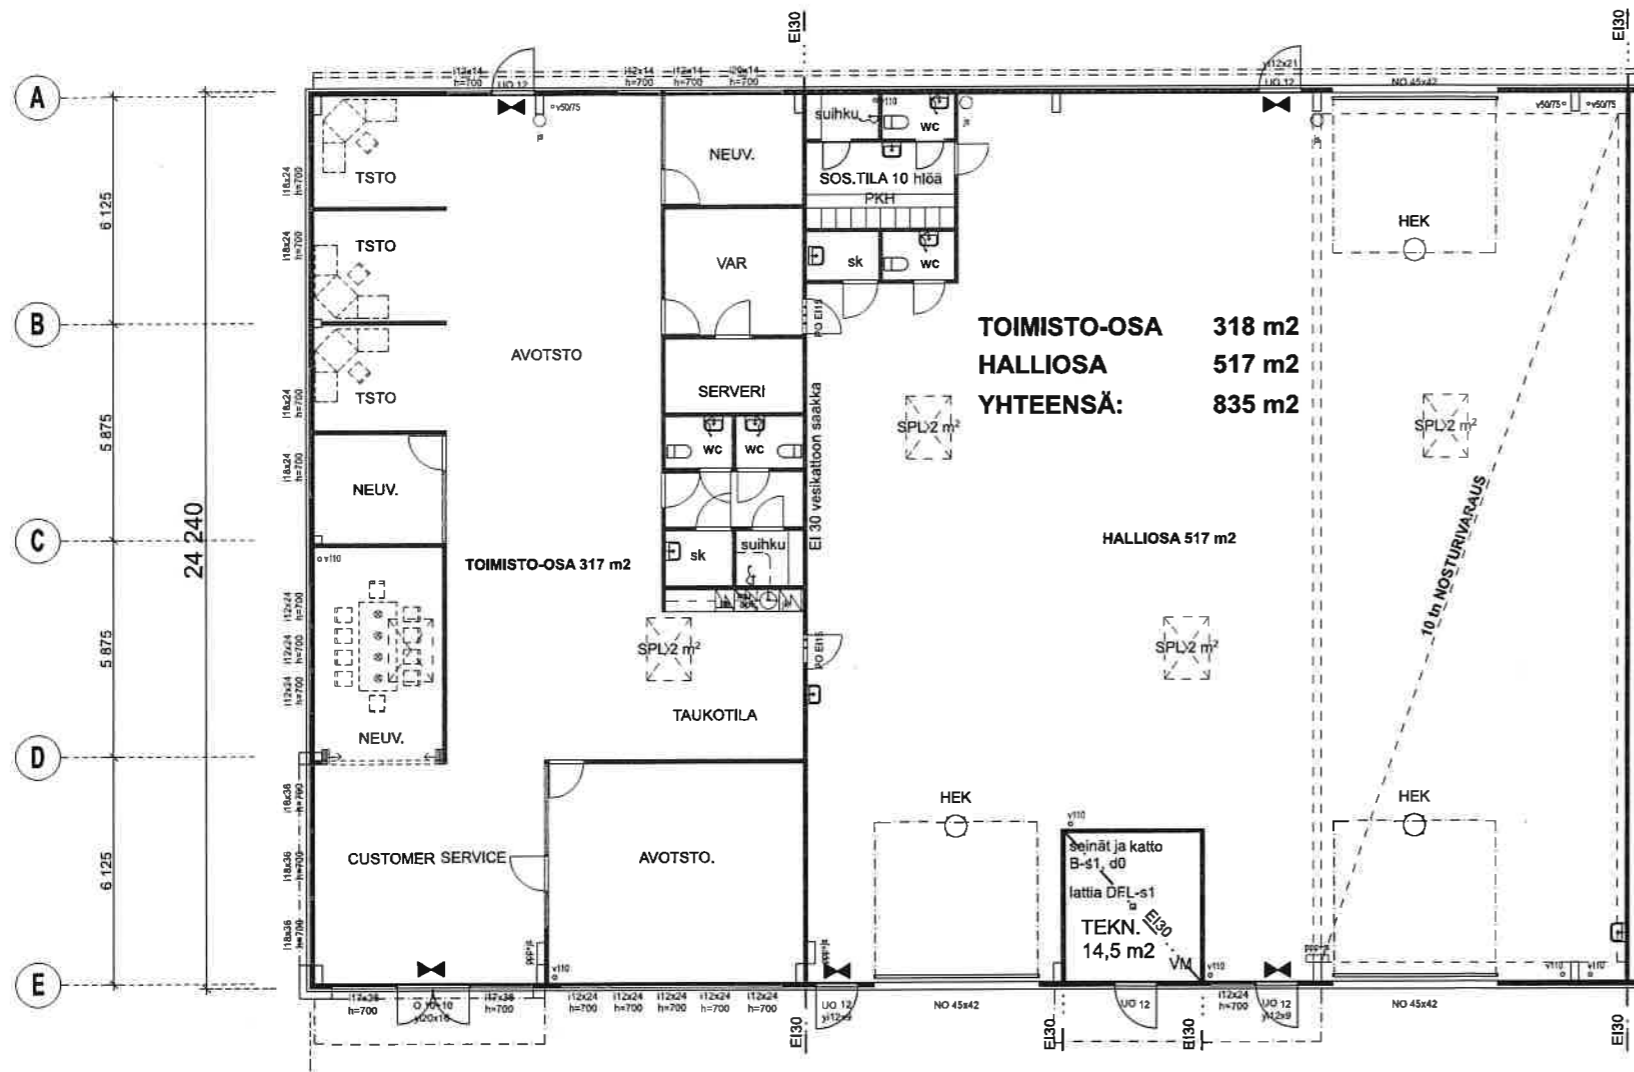

Kaupunginosa 418-424-9-1143 ma	Kunta/kaupunki Tampere	Tontti/osa -	Viranomaisen atk-käytön tarkoituksella varattu
Rakennusluvan nimi ja osoite UUDISRAKENNUS KOY REAL AREENA 1 Areenakatu 37570 LEMPÄÄLÄ	Piirustuksen nimi ja laajuus Pohjapiirustus	Maastalon Mittakaava 1:100	Juoksa, rno Mittakaava
ARKKITEHTITOIMISTO HILTUNEN & RAISKI OY Sörinkatu 4C 33100 TAMPERE www.arkkitehtitoimisto.fi		Yhteyshenkilö Mika Hiltunen	Yhteyshenkilö Mika Hiltunen
Päiväys 08.09.2017	Arkkitehti <i>Mika Hiltunen</i>	Yhteyshenkilö Mika Hiltunen, Arkkitehti	Maastalon Mittakaava 1:100

