

217 m<sup>2</sup>

ks. toinen pohjakuva

55 m<sup>2</sup>

yhteiset tilat

58 m<sup>2</sup>

18 m<sup>2</sup>


19 m<sup>2</sup>

18 m<sup>2</sup>

18 m<sup>2</sup>

600€/kk/58 m<sup>2</sup>

200 €/kk/huone

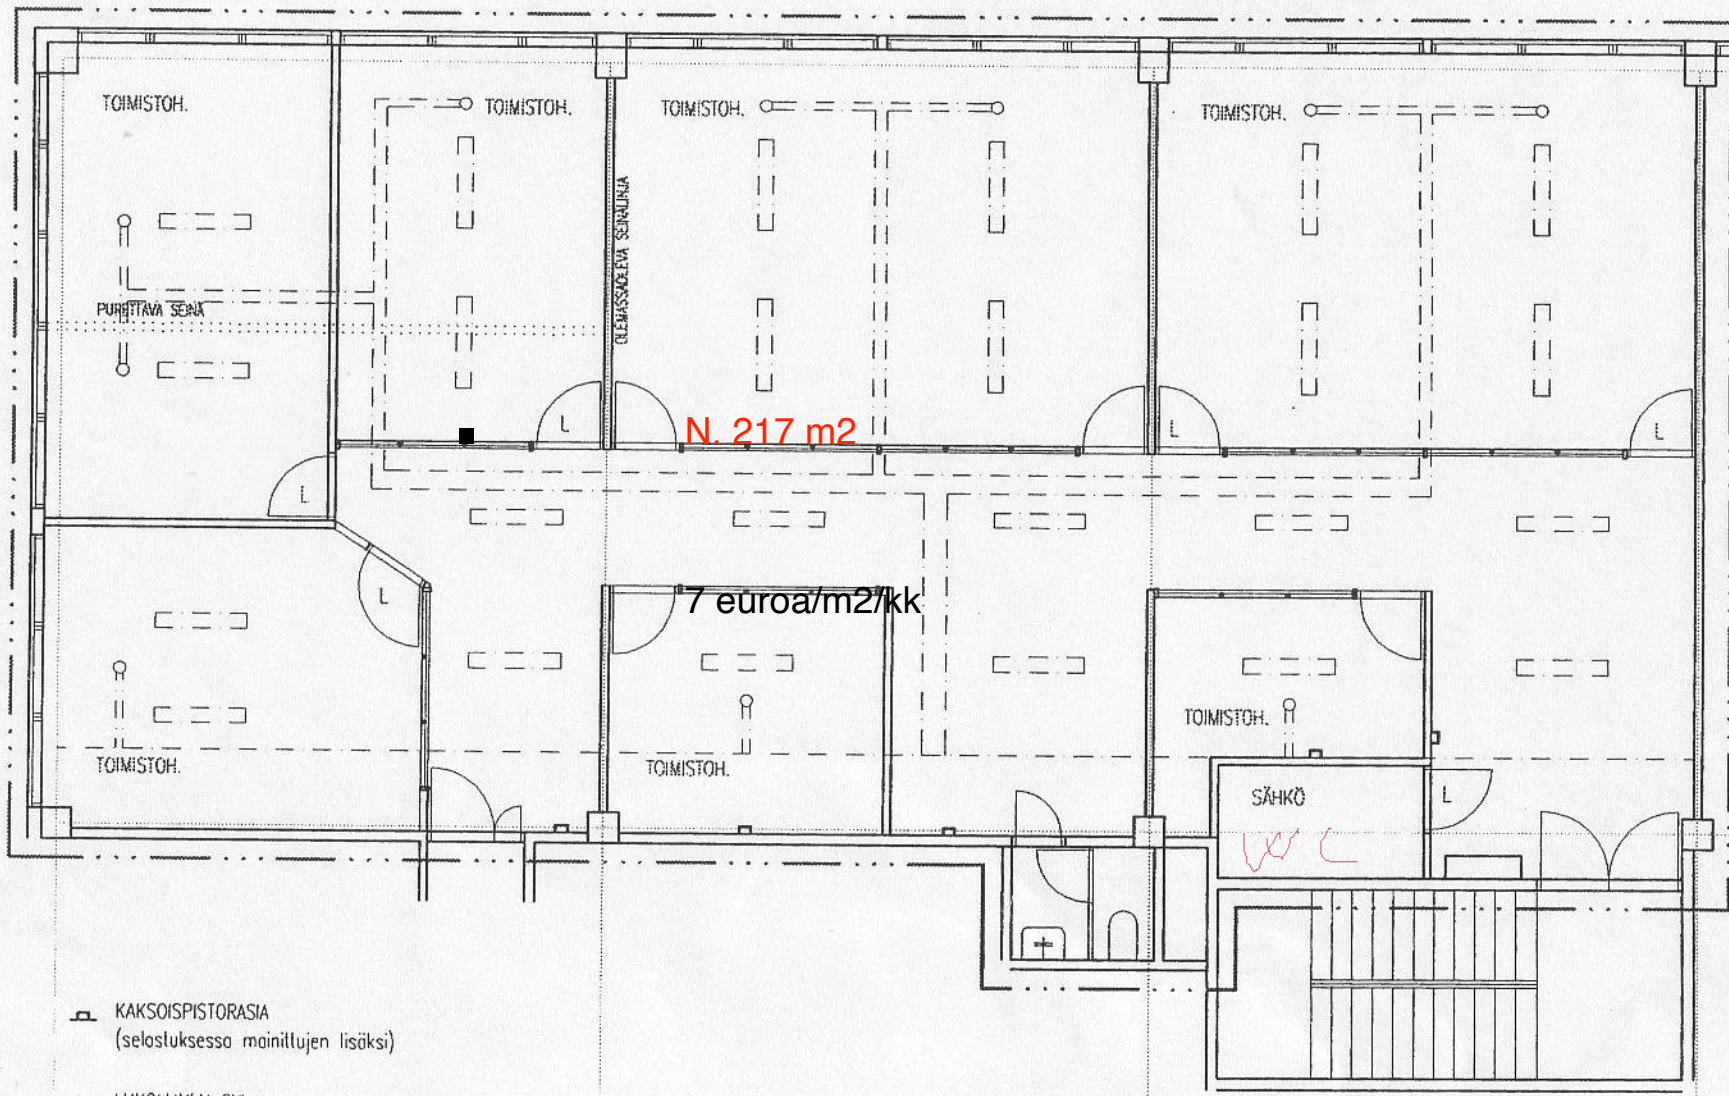

- ▣ KAKSOISPISTORASIA  
(selostuksessa mainittujen lisäksi)
- L LUKOLLINEN OVI  
(ovaimia 2 kpl/tukko)

BÖLENRAITTI 11 2. KERROS  
 KUNNOSTETTAVA TOIMISTOHUONEISTO  
 POHJA 1:100

217 m<sup>2</sup>