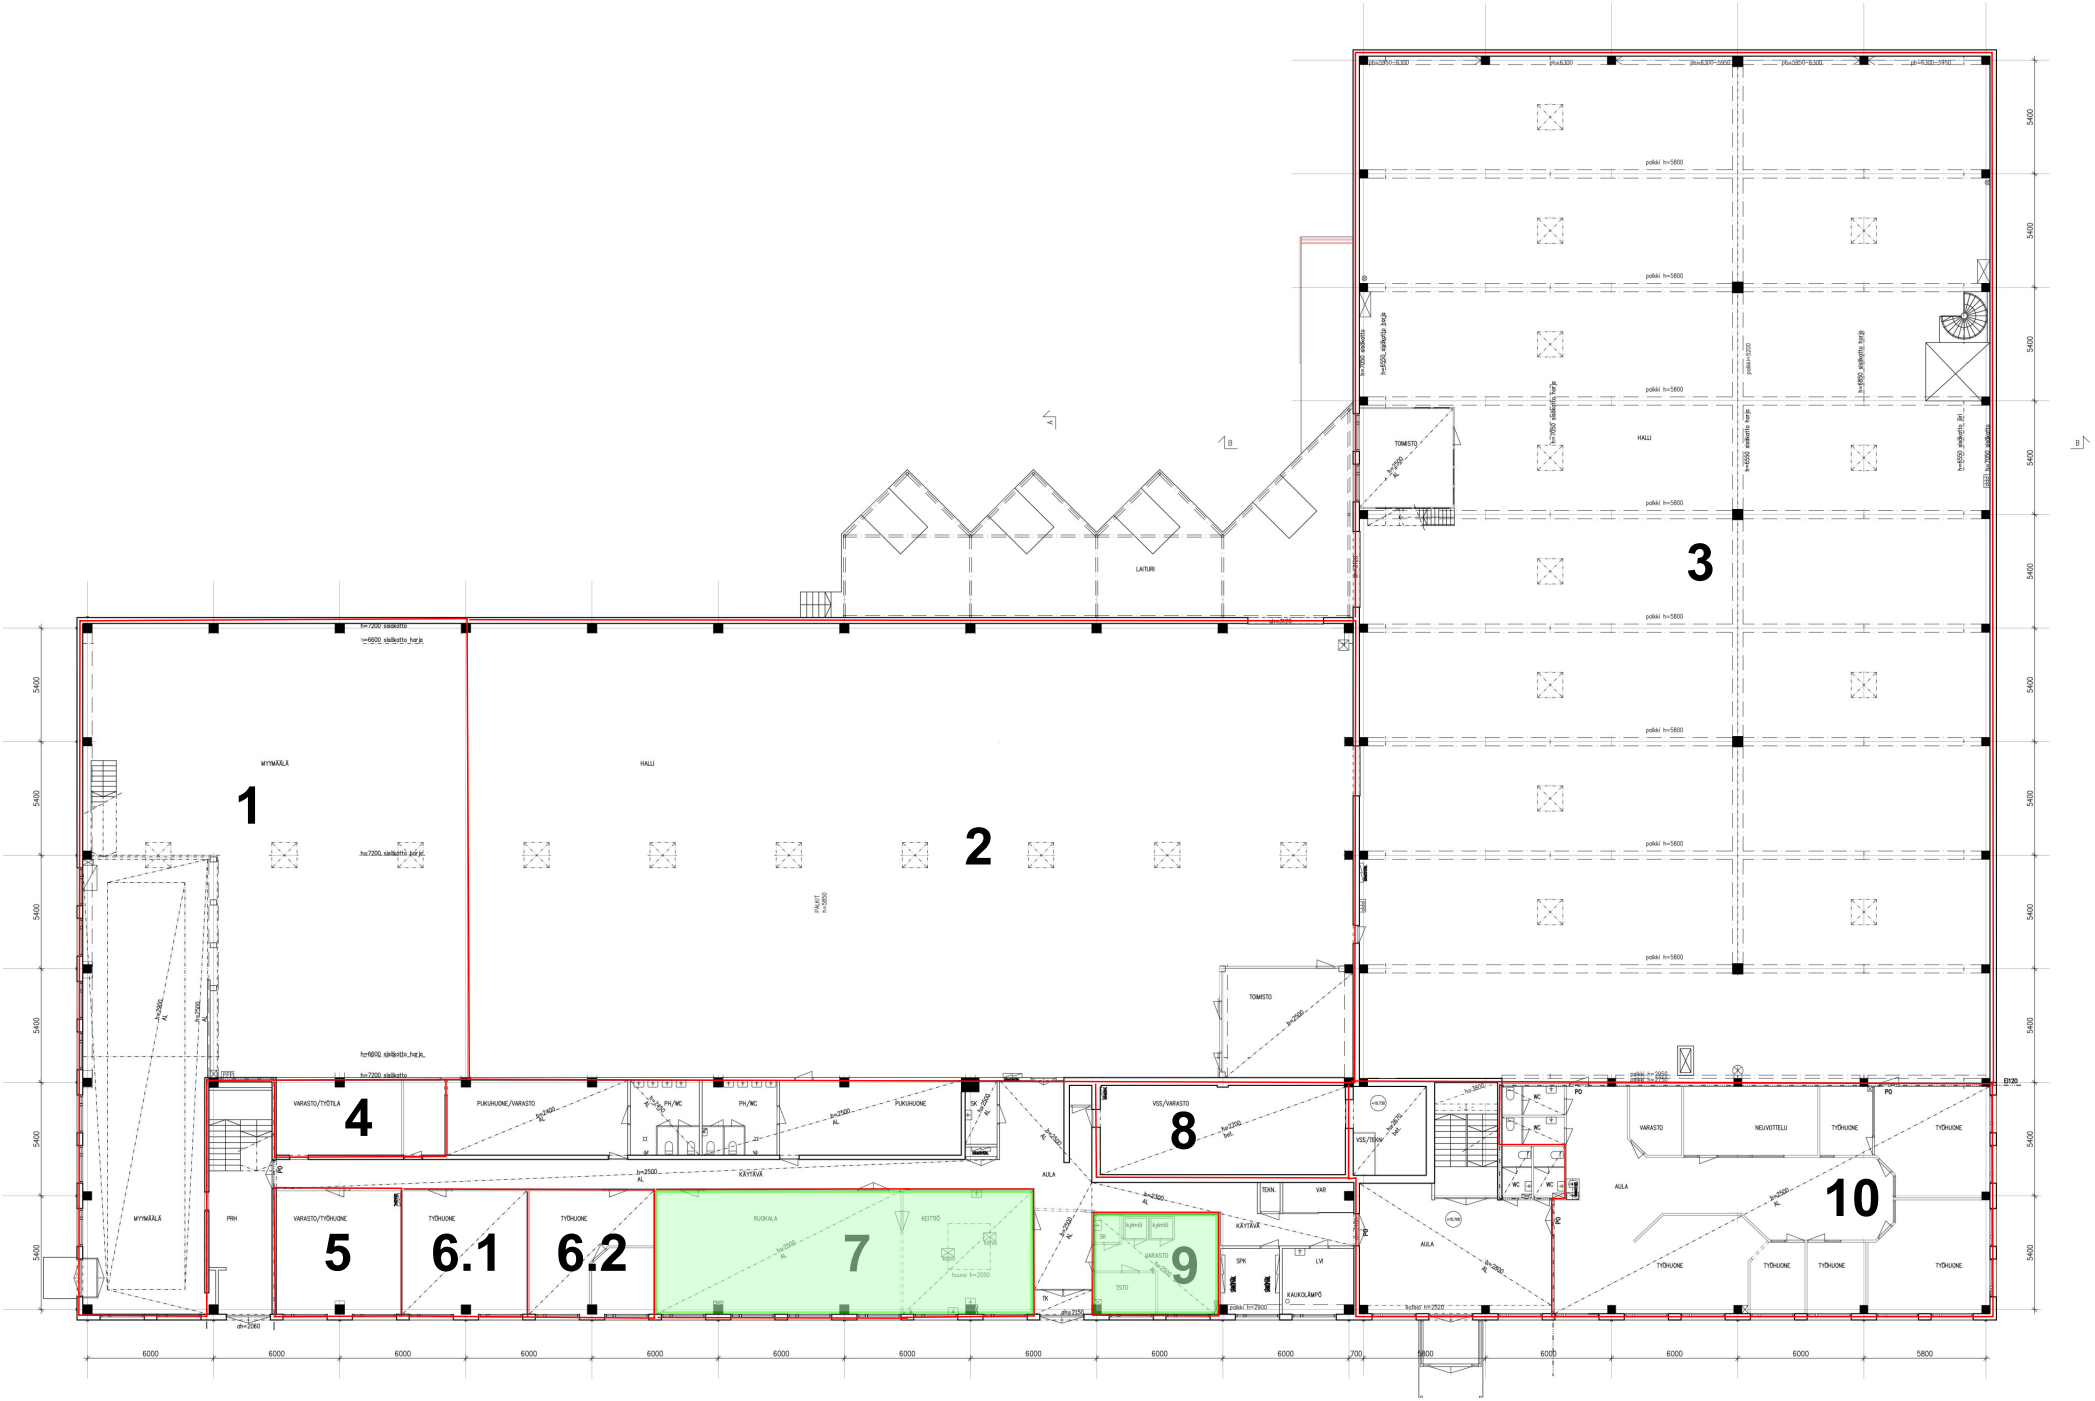
1
2
3
4
5
6.1
6.2
7
8
9
10
MYYMÄLÄ
HALLI
LAITURI
TOMISTO
VARASTO/TYÖTILA
PUKUHUONE/VARASTO
PUKUHUONE
PH/WC
KÄYTÄVÄ
AULA
VSS/VARASTO
VSS/TR.NV
VARASTO/TYÖHUONE
TYÖHUONE
RUOKALA
KEITTIÖ
TSTO
SPK
LVI
KAUKOLÄMPÖ
VARASTO
NEUVOTTELU
PRH
6000
5400
5800

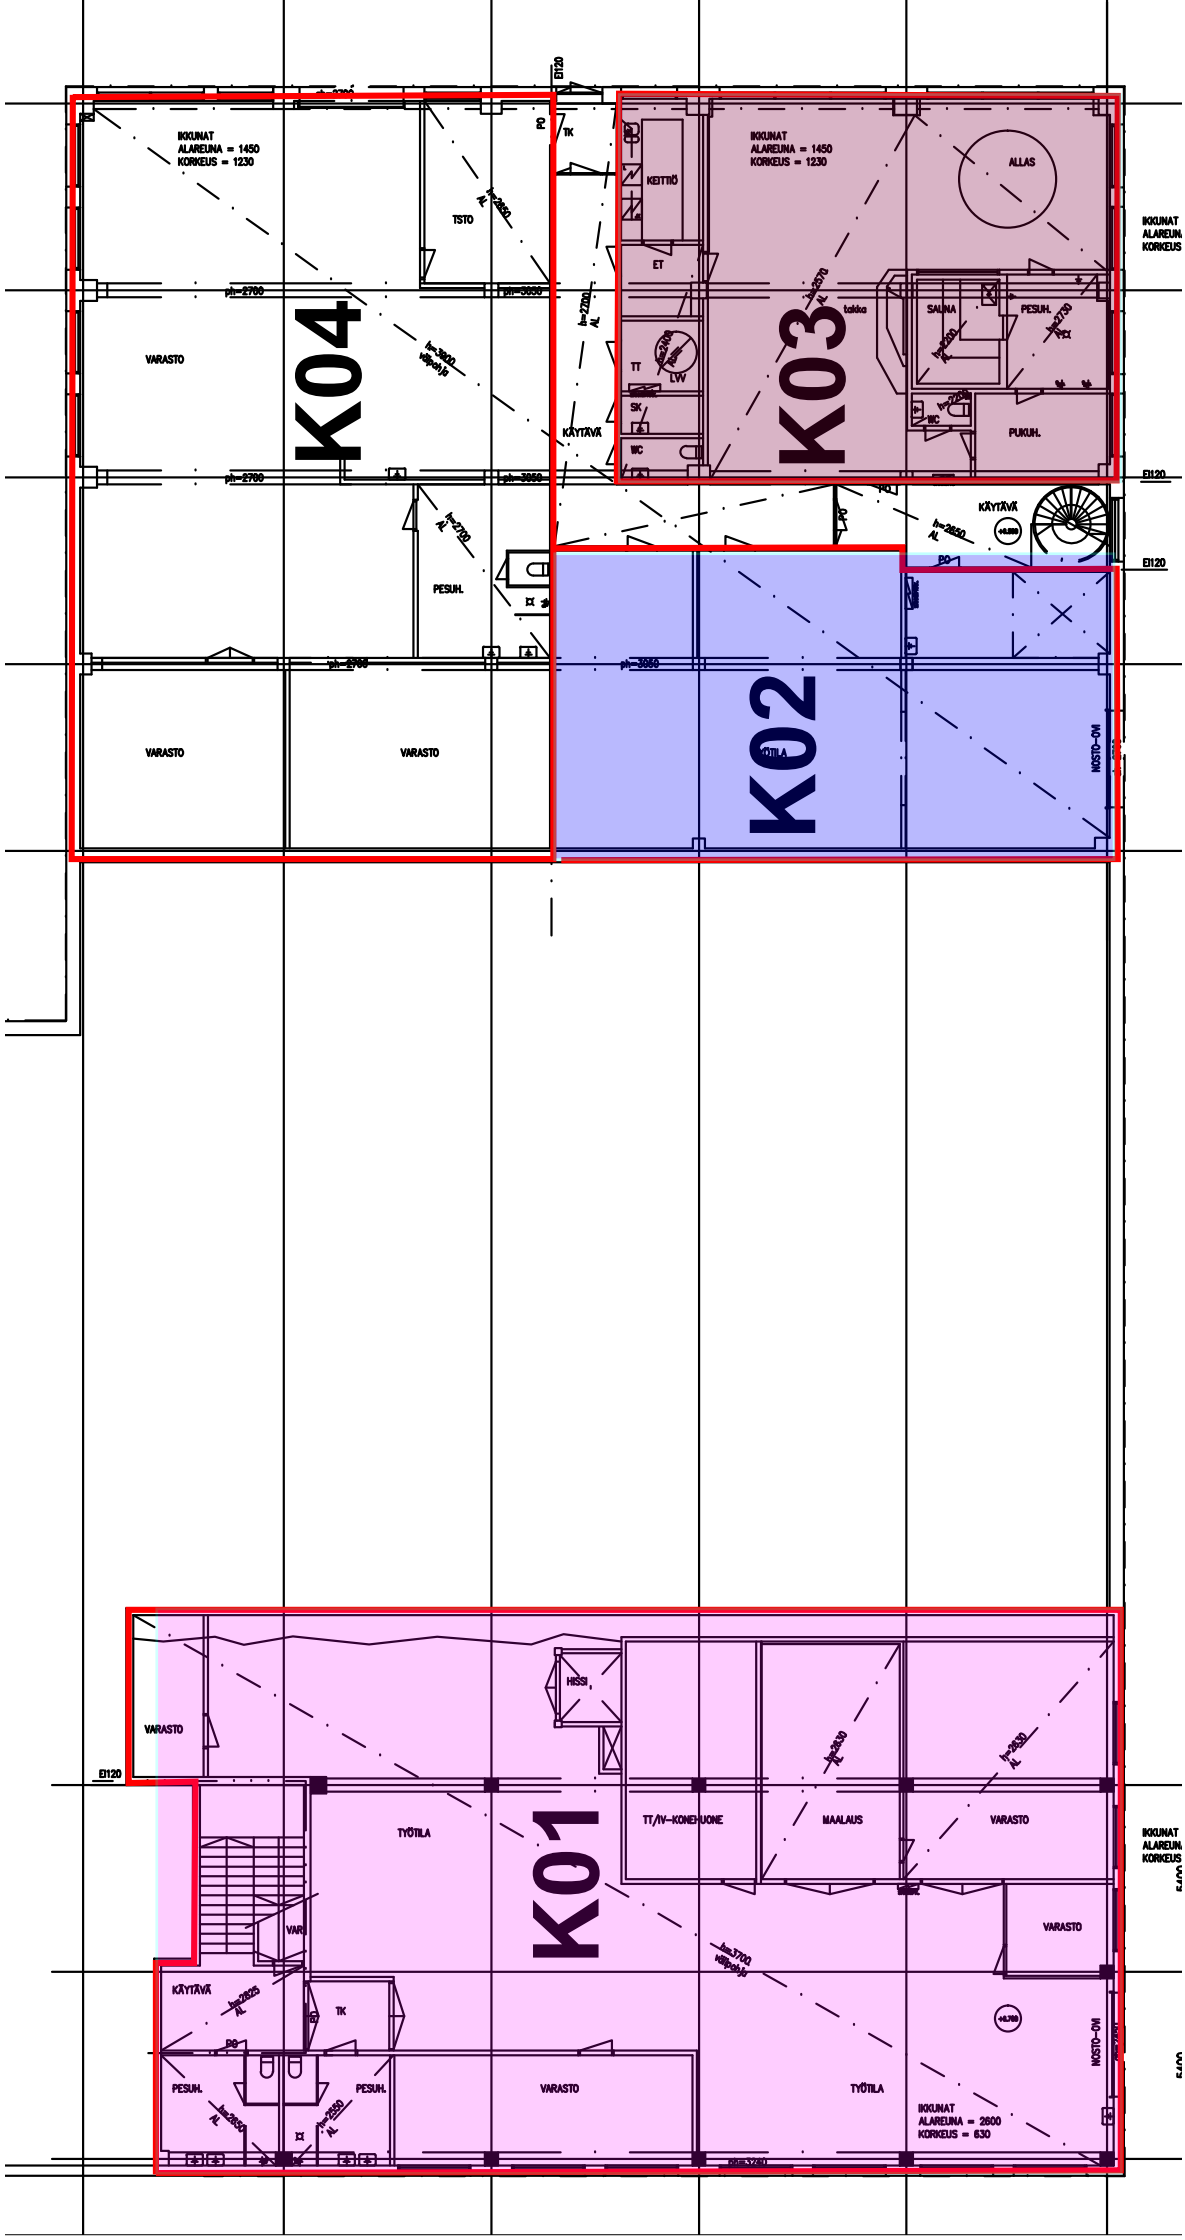
K04
K03
K02
K01
IKKUNAT
ALAREUNA = 1450
KORKEUS = 1230
VARASTO
TSTO
KEITTIÖ
ET
TT
LVV
SK
WC
KÄYTÄVÄ
ALLAS
SAUNA
PESUH.
PUKUH.
TYÖTILA
HISSI
TT/IV-KONEHUONE
MAALAUS
IKKUNAT
ALAREUNA = 2600
KORKEUS = 630
NOSTO-OVI
EI120

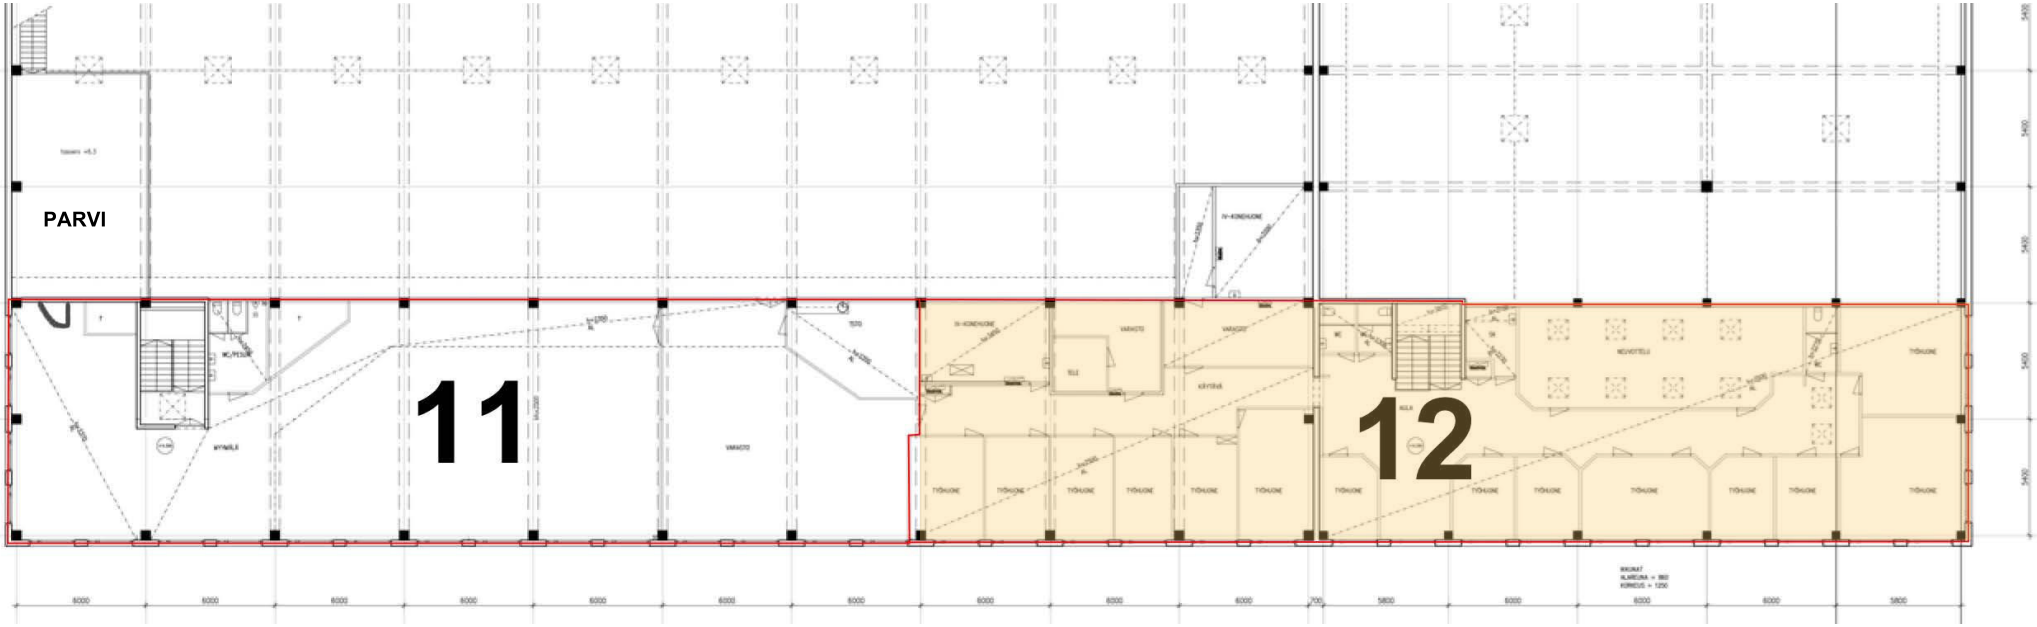
PARVI
11
12