



Finnooniitti 1, ESPOO, 274 m² + 274 m² varastoa

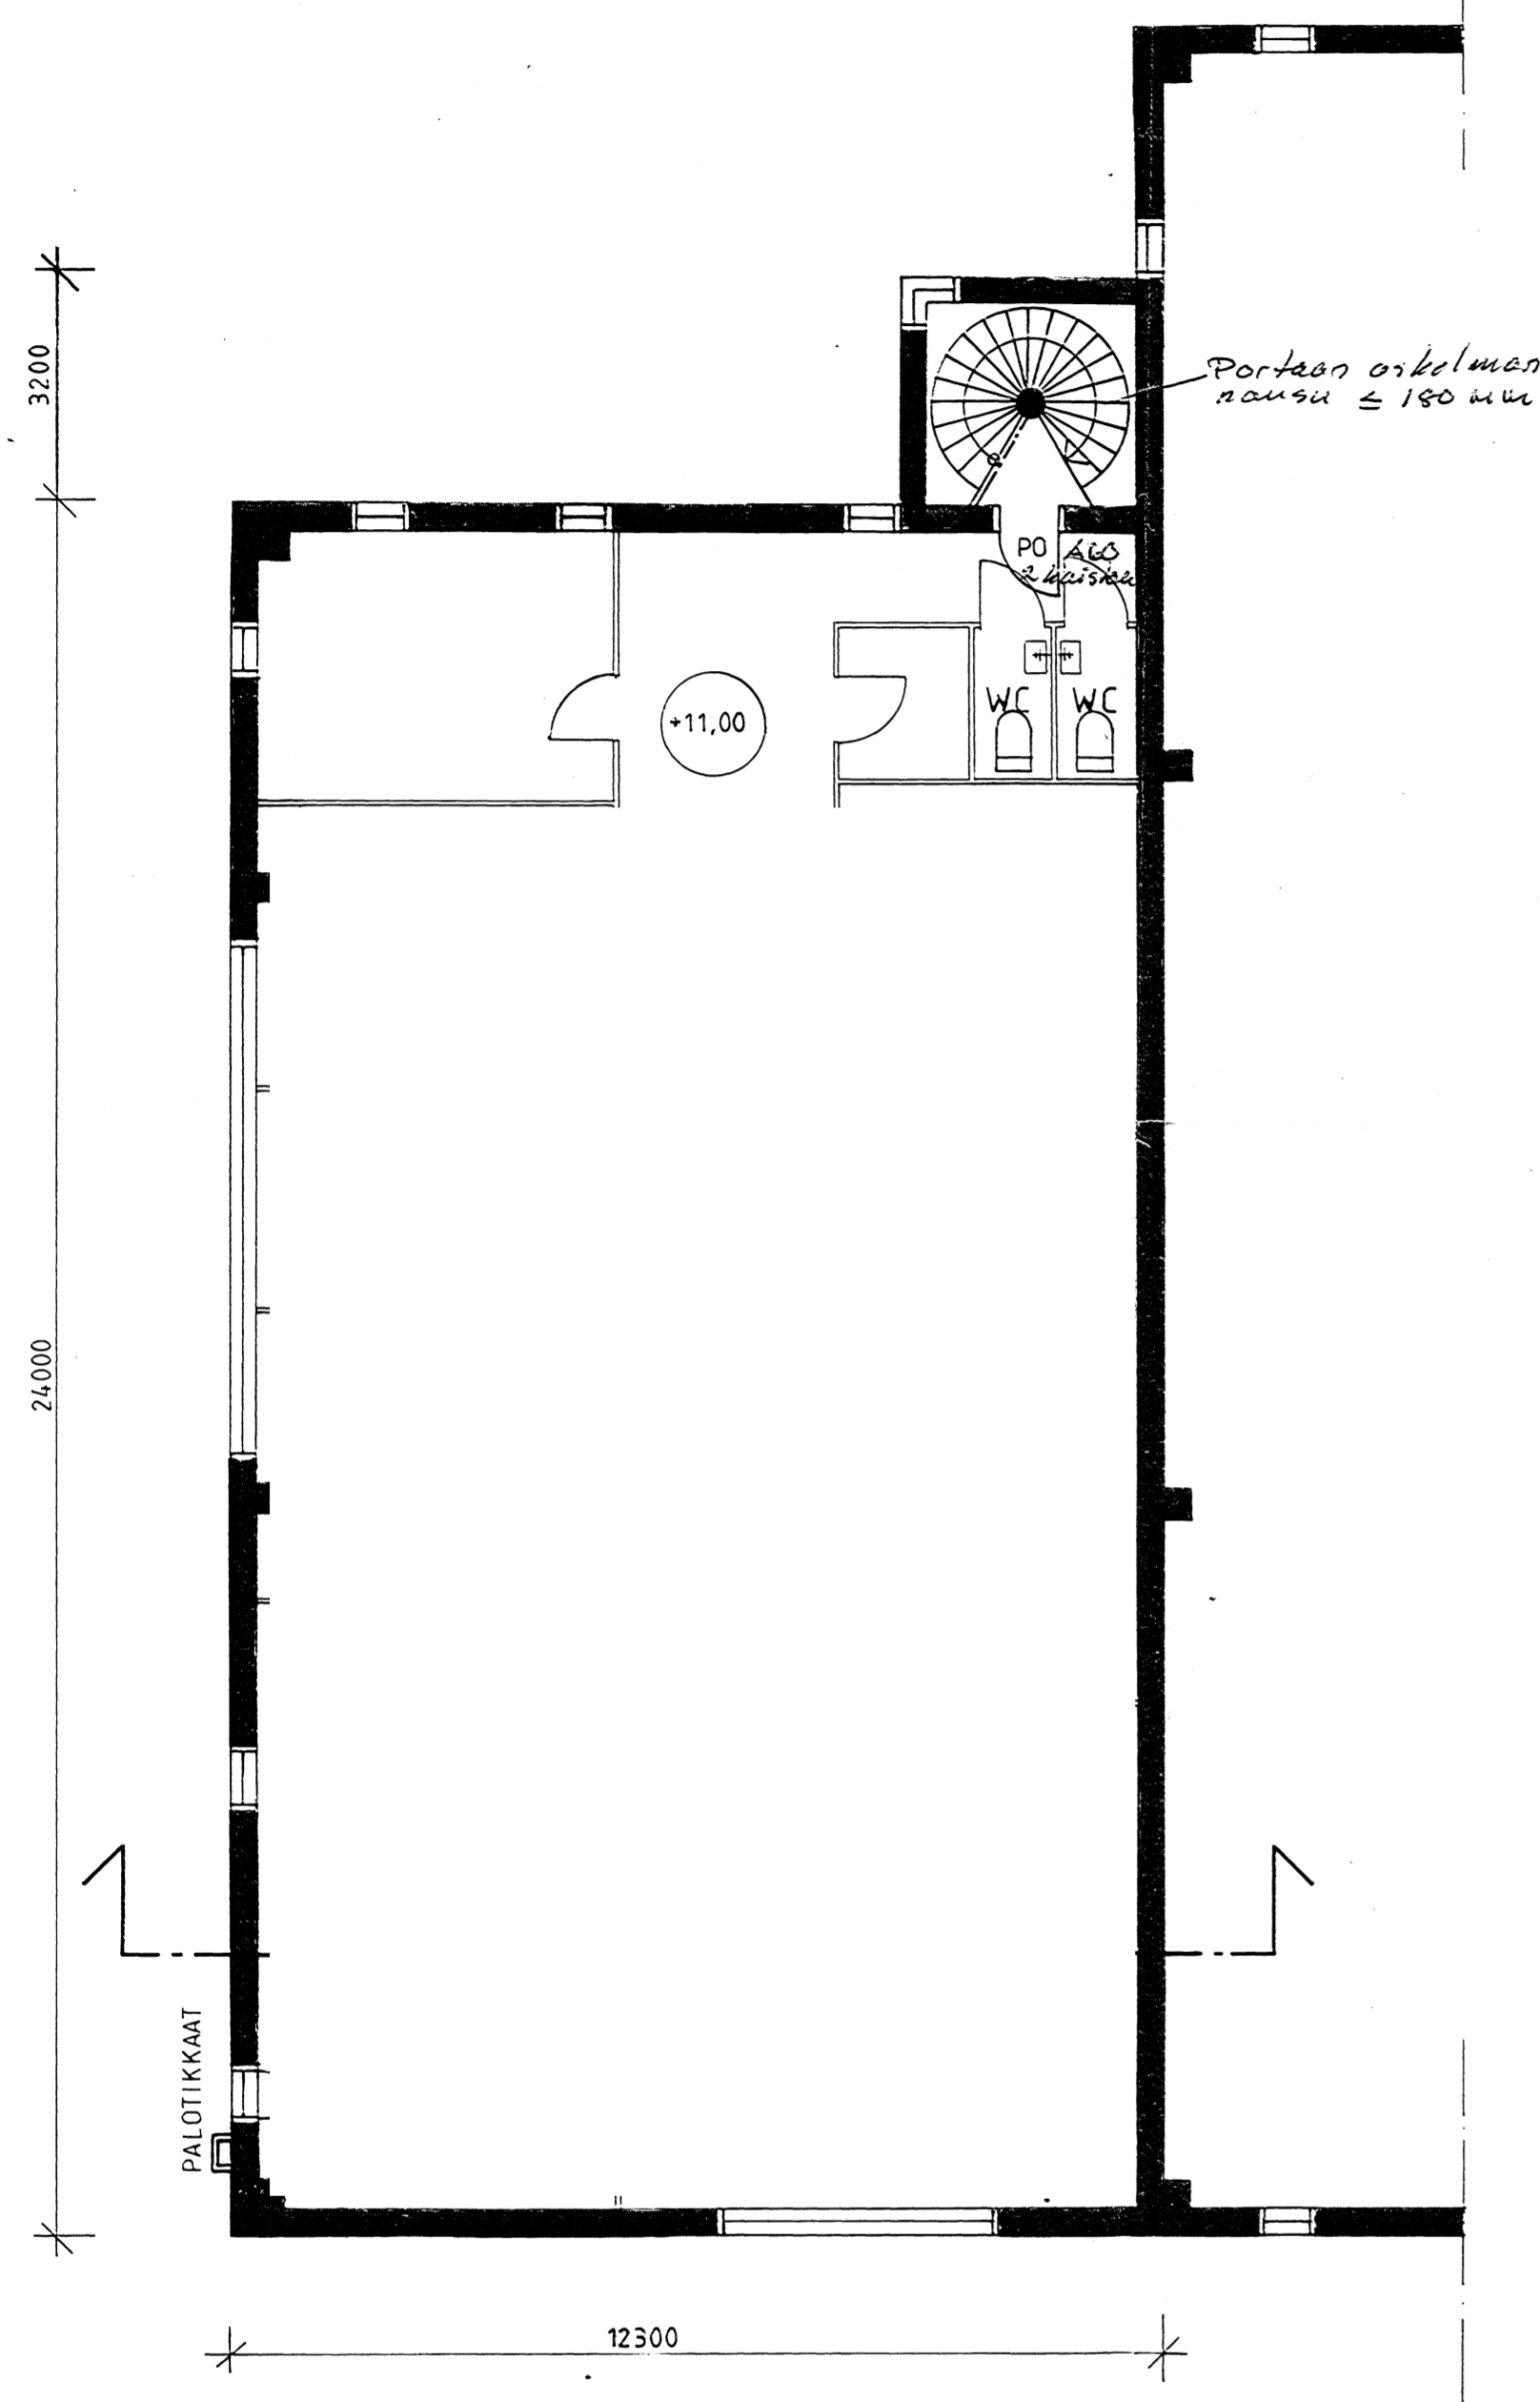

II KERROS

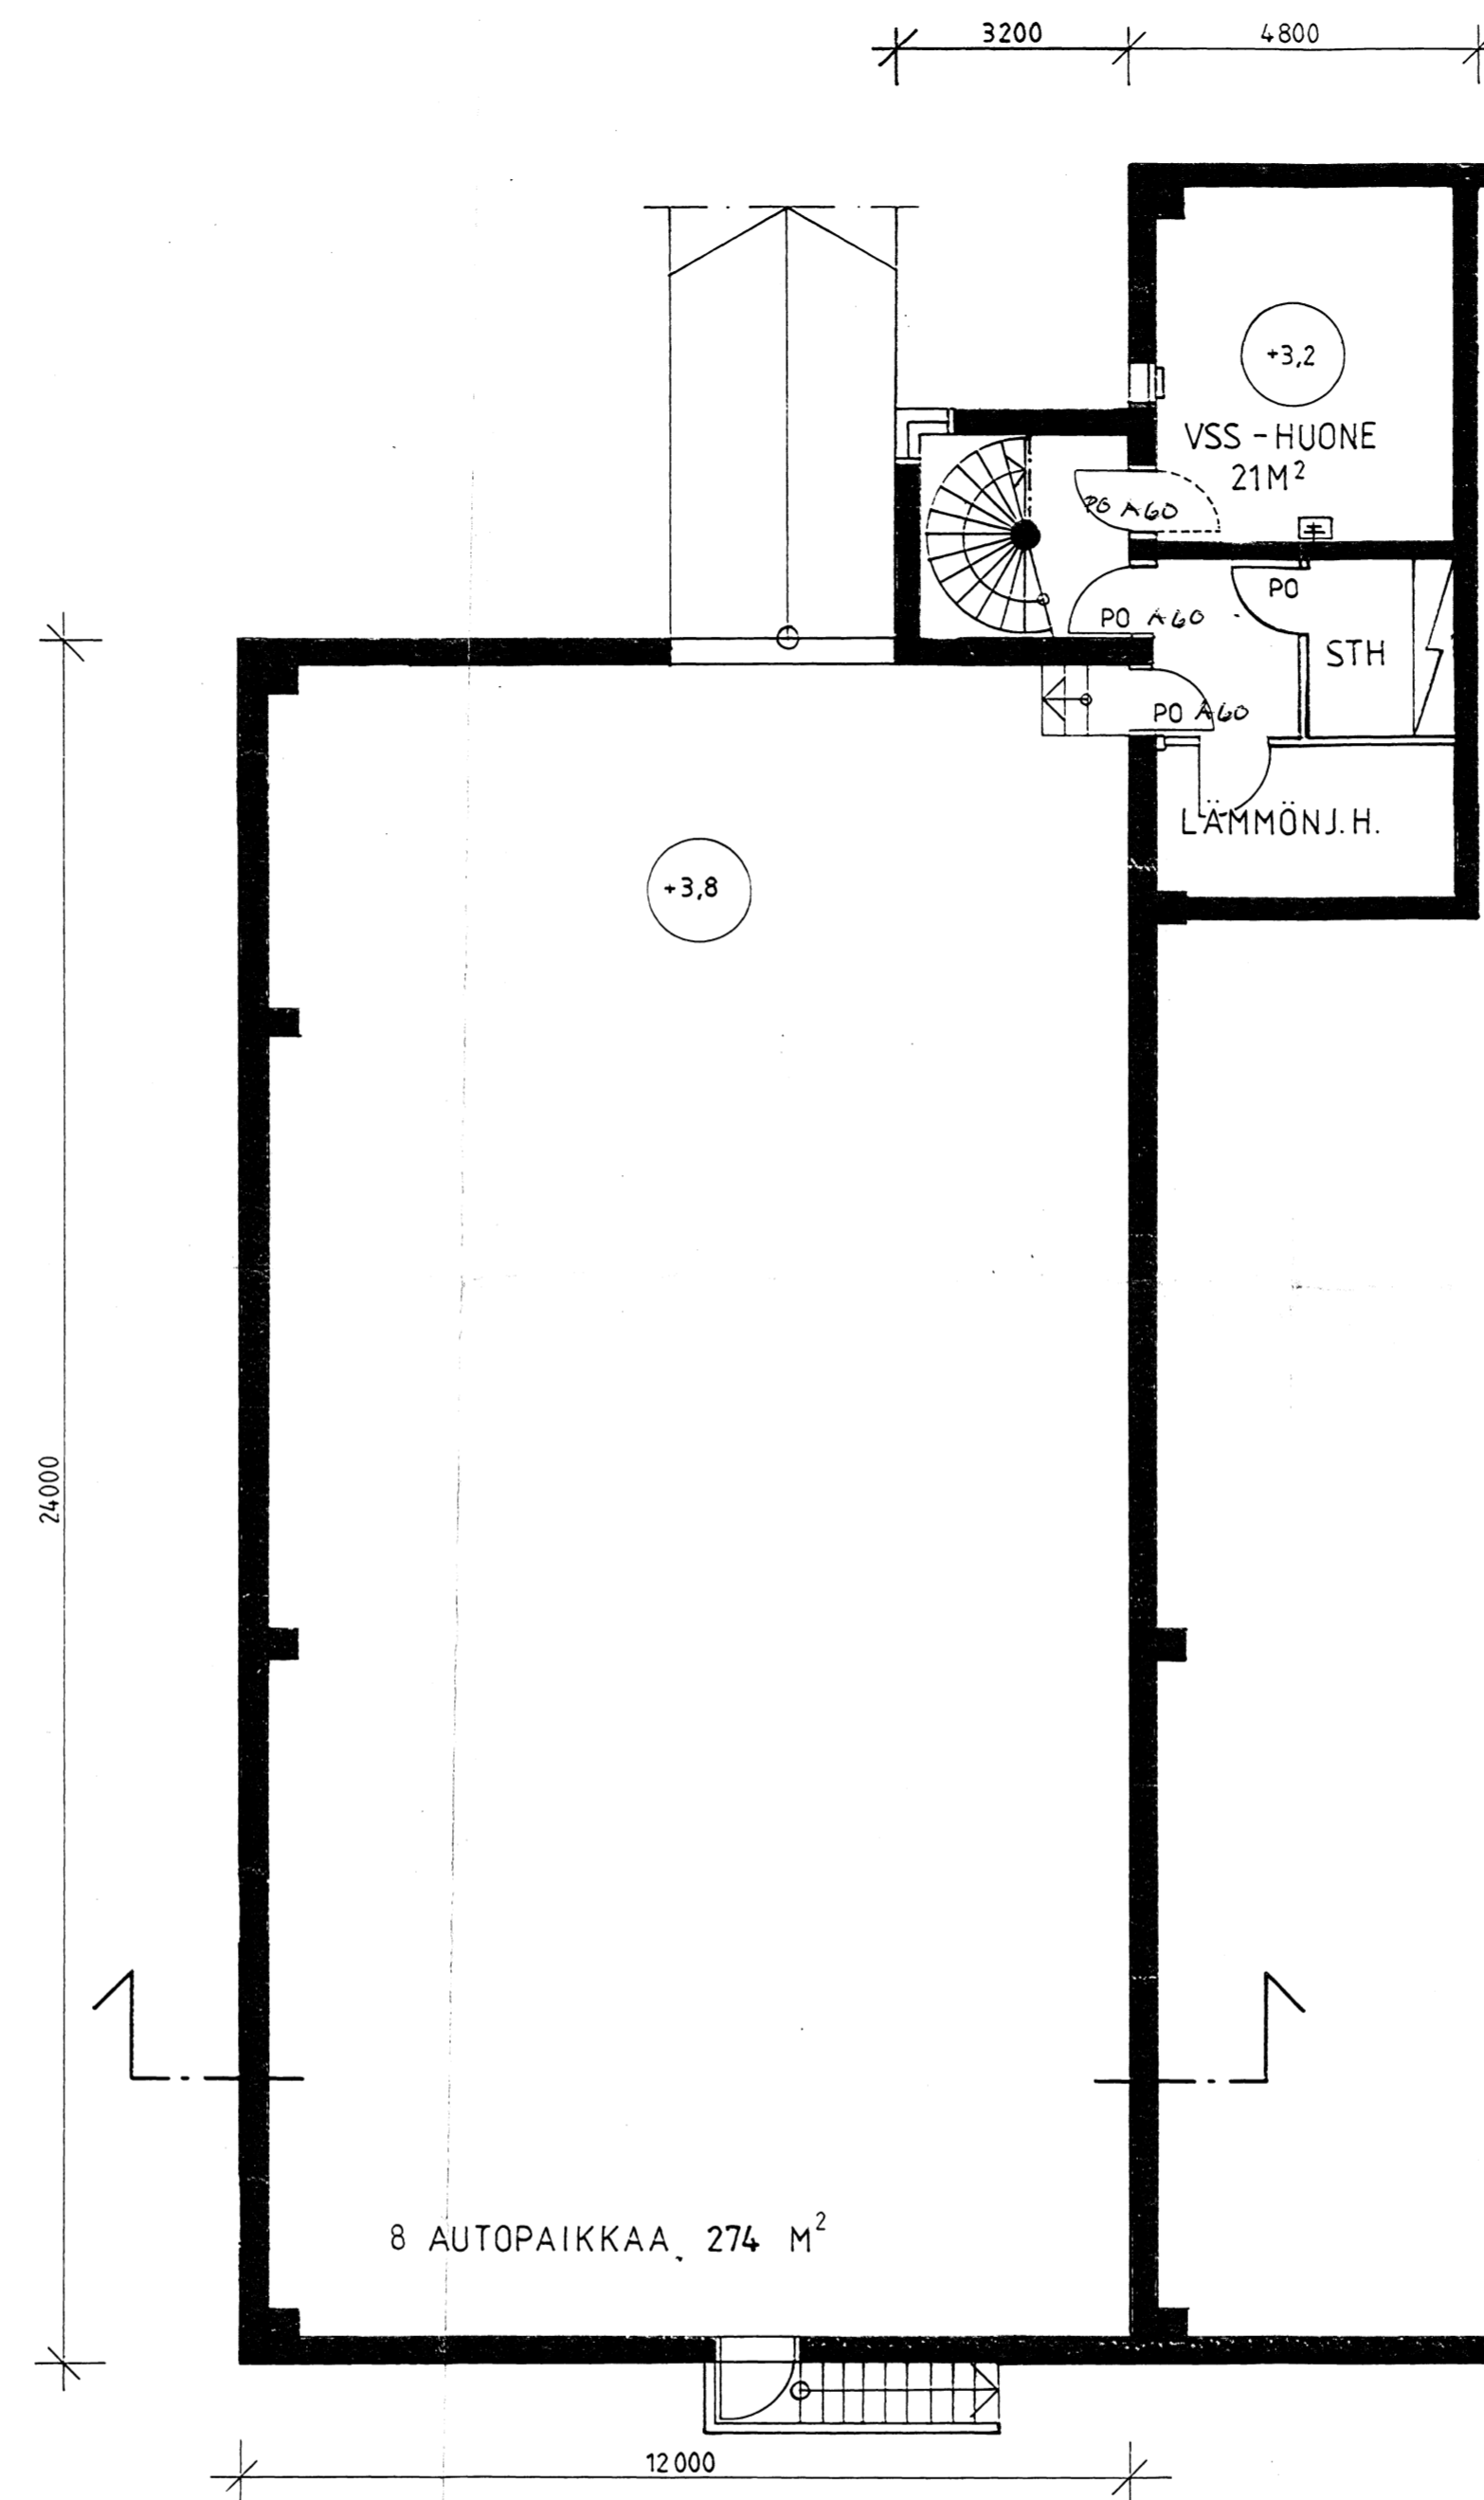

KELLARIKERROS

8 AUTOPAIKKAA, 274 M²

RAKENNUSLUPANUMERO
2180-AD-89

RAKENNUSVALVONTA
SYYSKÄ 1989
17. 05. 90

ARK-SIS-TO OY

Kunta ESPOO		Korttelin/Tila Suomen-Tie		Tontin/Rin o 1	
Rakennuslupamäärä SUOMENOJA 30009		Pintatyyppi UUDISRAKENNUS		Julkis n:o 3	
Rakennuksen nimi ja osoite TEOLLISUUSRAKENNUS SANDERCO OY FINNOONNIITYNKUJA, 1		Pintakäsitelmä POHJAPIIRUSTUS II KERROS JA KELLARIKERROS		Mittakaava 1/100	
Arkkitehti- ja sisustusarkkitehtuuritoimisto Pertti Luostarinen ja Marke Niskala-Luostarinen Puhelin nro 90-672941 Pustokatu II A12 00200 Helsinki 90 p. 00370673				Suunnitelman työn numero ja ohjeiden numero ARK 3	
TÄYD. 16.5.1990 MUUTETTU 8.3.1990				13.11.1989	

TÄYD. 16.5.1990
MUUTETTU 8.3.1990