


maanpinnan alapuolella

katettu
ajoluiska
2,5m x 2,5m
nosto
ovi

katettu
ajoluiska
2,5m x 2,5m
nosto
ovi

maankuna
11. 11. 1700

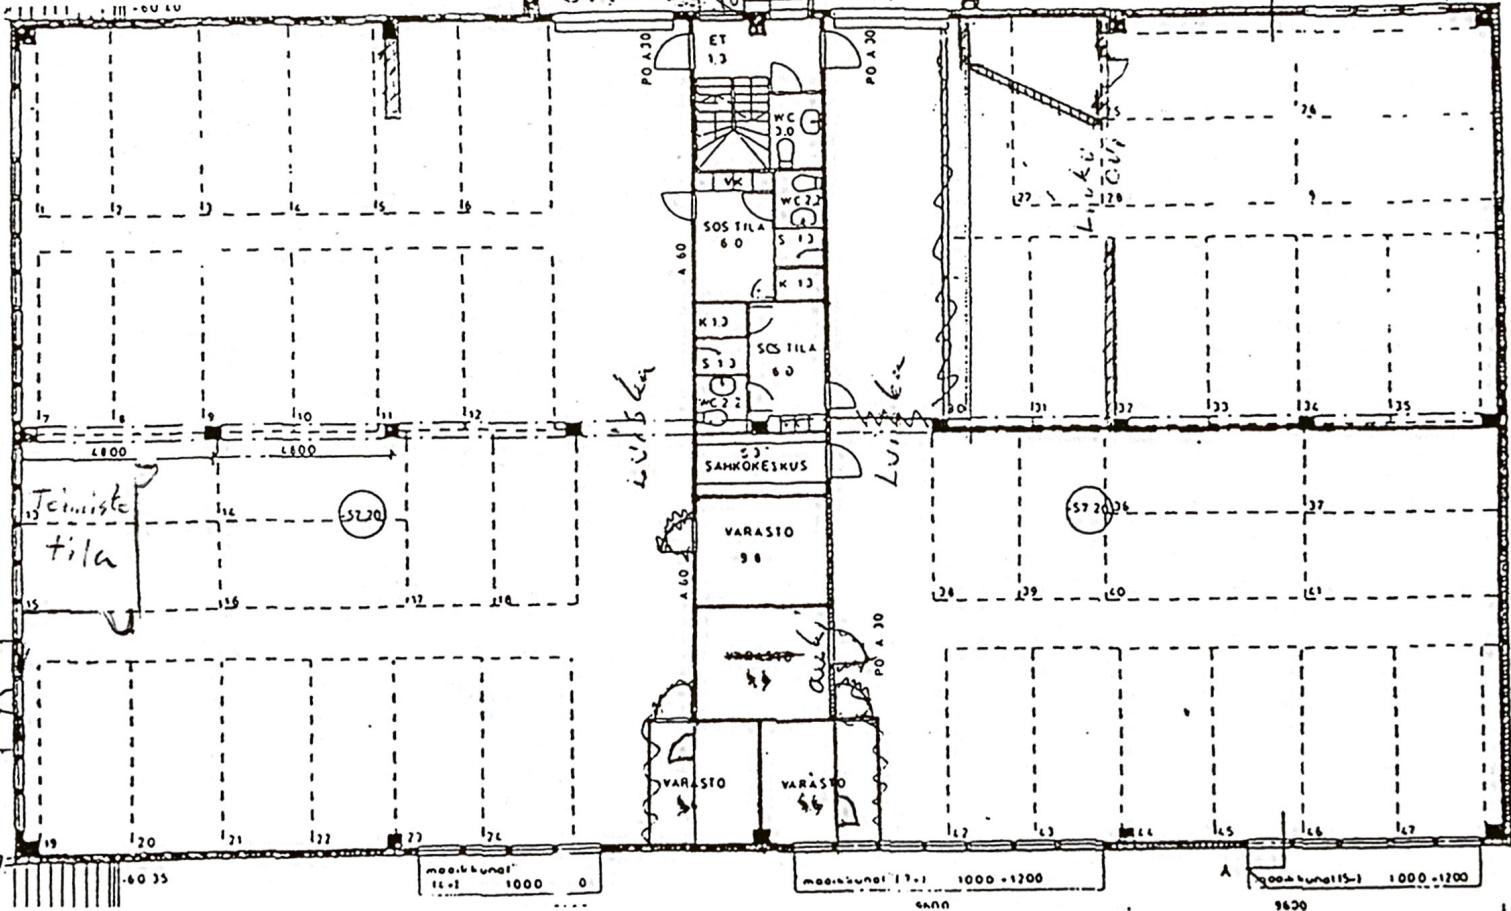

Tennisteila

katettu
ajoluiska

nosto
Ovella
Tossa käynn-
ti ovi


maankuna
11.1 1000 0

maankuna
11.1 1000 1200

maankuna
11.1 1000 1200

6400

9600

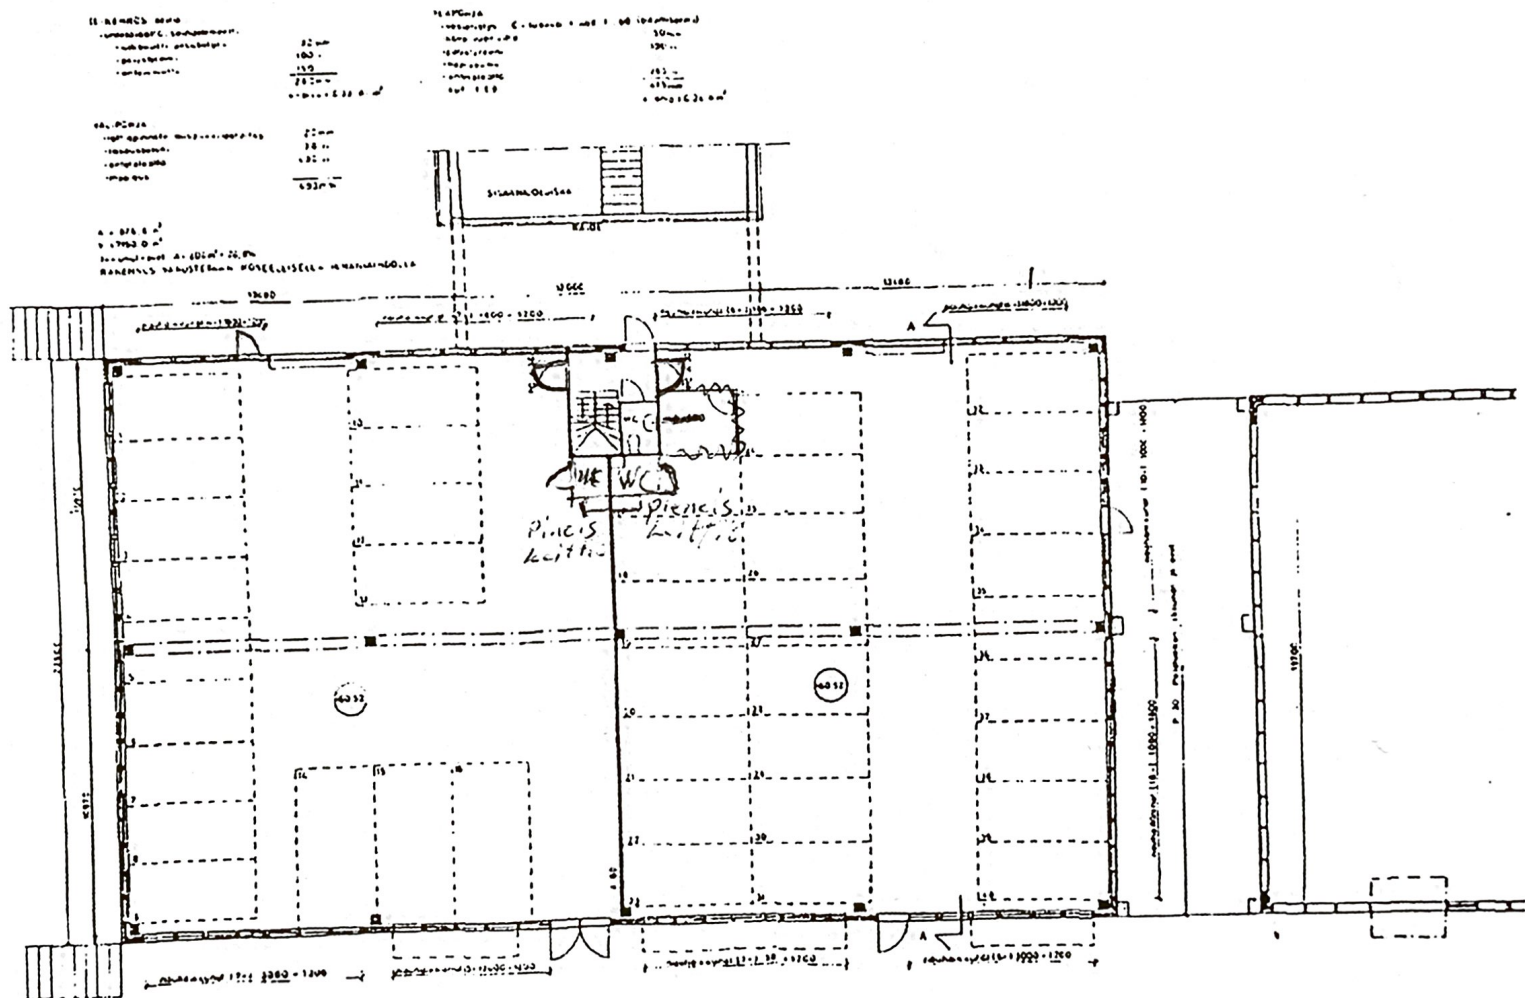

Hiekkämäentie 9, Tuusula