
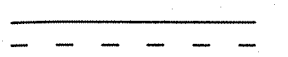
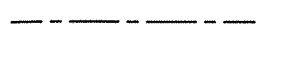

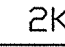
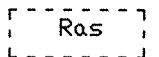



-  25 Nyt lohkotun tontin raja, tontin rajamerkki ja uuden rajamerkin numero
-  Vanhemman kiinteistöjaotuksen rajoja
-  Eri asemakaavamääräysten alaisten alueen osien välinen raja
- 25 Tontin numero
-  Kiinteistörekisteriin merkityn tontin numero
-  2K Kiinteistörekisteriin merkityn yleisen alueen tunnus
- 2:113 Kiinteistörekisteriin merkityn tilan numero
- 590 m<sup>2</sup> Tontin pinta-ala
-  Ras Rasitealueen raja
-  952 Monikulmiopiste ja sen numero

RAKENNUS ON RAJAPYYKKIEN 58 JA 57 SUUNTAINEN.

RAKENNUKSEN VIERUSTÄYTÖT KALLISTETAAN 1:20 SOKKELISTA POISPÄIN.  
TARKEMPI PINTAVESISUUNNITELMA LV-SUUNNITELMAN YHTEYDESSÄ.

TONTIN RAKENNUSOIKEUS	1586 m <sup>2</sup>
RAKENNETTAVA RAKENNUS	1.krs 576 m <sup>2</sup> 2.krs 77 m <sup>2</sup>
<b>YHTEENSÄ</b>	<b>653 m<sup>2</sup></b>

RAKENNUKSEN TILAVUUS 3770 m<sup>3</sup>.


RAKENNUKSEN PALOLUOKKA P3.  
RAKENNUKSEN PALOVAARALLISUUSLUOKKA 1.  
RAKENNUKSEN SUOJAUSTASO 1.

*Arvostelu, polykatolus 23062008* *Juusjärvi korke 2208*  
*Rakennustelu 17092008* *Juusjärvi*  
*Käyttöluvatelu 21112008* *Juusjärvi*  
 - Nosto-ovien asennusdokumentit täytettävissä  
 - Sisäpölyt korjattava RakMK F2 mukaisesti  
 - Jätekiikolla huettava loppuun

Vahvistettu noudatettavaksi Keravan kaupungin rakennustarkastajan päätöksellä 22.5.2008 § 138 pöytäkirjaoitteessa mainituin ehdoin.  
 Lupa nro 08-112  
*Sirpa Hyttinen*  
 Sirpa Hyttinen  
 Hallintosihteeri

*Uusi* *Sp. 22.04.08*

Kosa/kylä	Kortteli/Tila	Tontti/Rno	Viranomaisen arkistointimerkintä varten
9 Alikera	331	28	
Rakennustalennple			Piirustuslaji Juoksnro
UUDISRAKENNUS			PÄÄPIIRUSTUS 1
Rakennuskohteen nimi ja osoite			Piirustuksen sisältö Mittakaavat
TEOLLISUUSHALLI LAUTMETALLI OY			ASEMAPIIRROS 1:500
Jäspiänkatu 23 A			
04250 KERAVA			
Suunnittelijan nimi, päiväys ja allekirjoitus			Suunnittelu, työn- ja piirustuksen numero Muutos
Onni Majanen rkm			
Kaukotie 10-12 G34			
04400 JÄRVENPÄÄ		18.04.2008	ARK

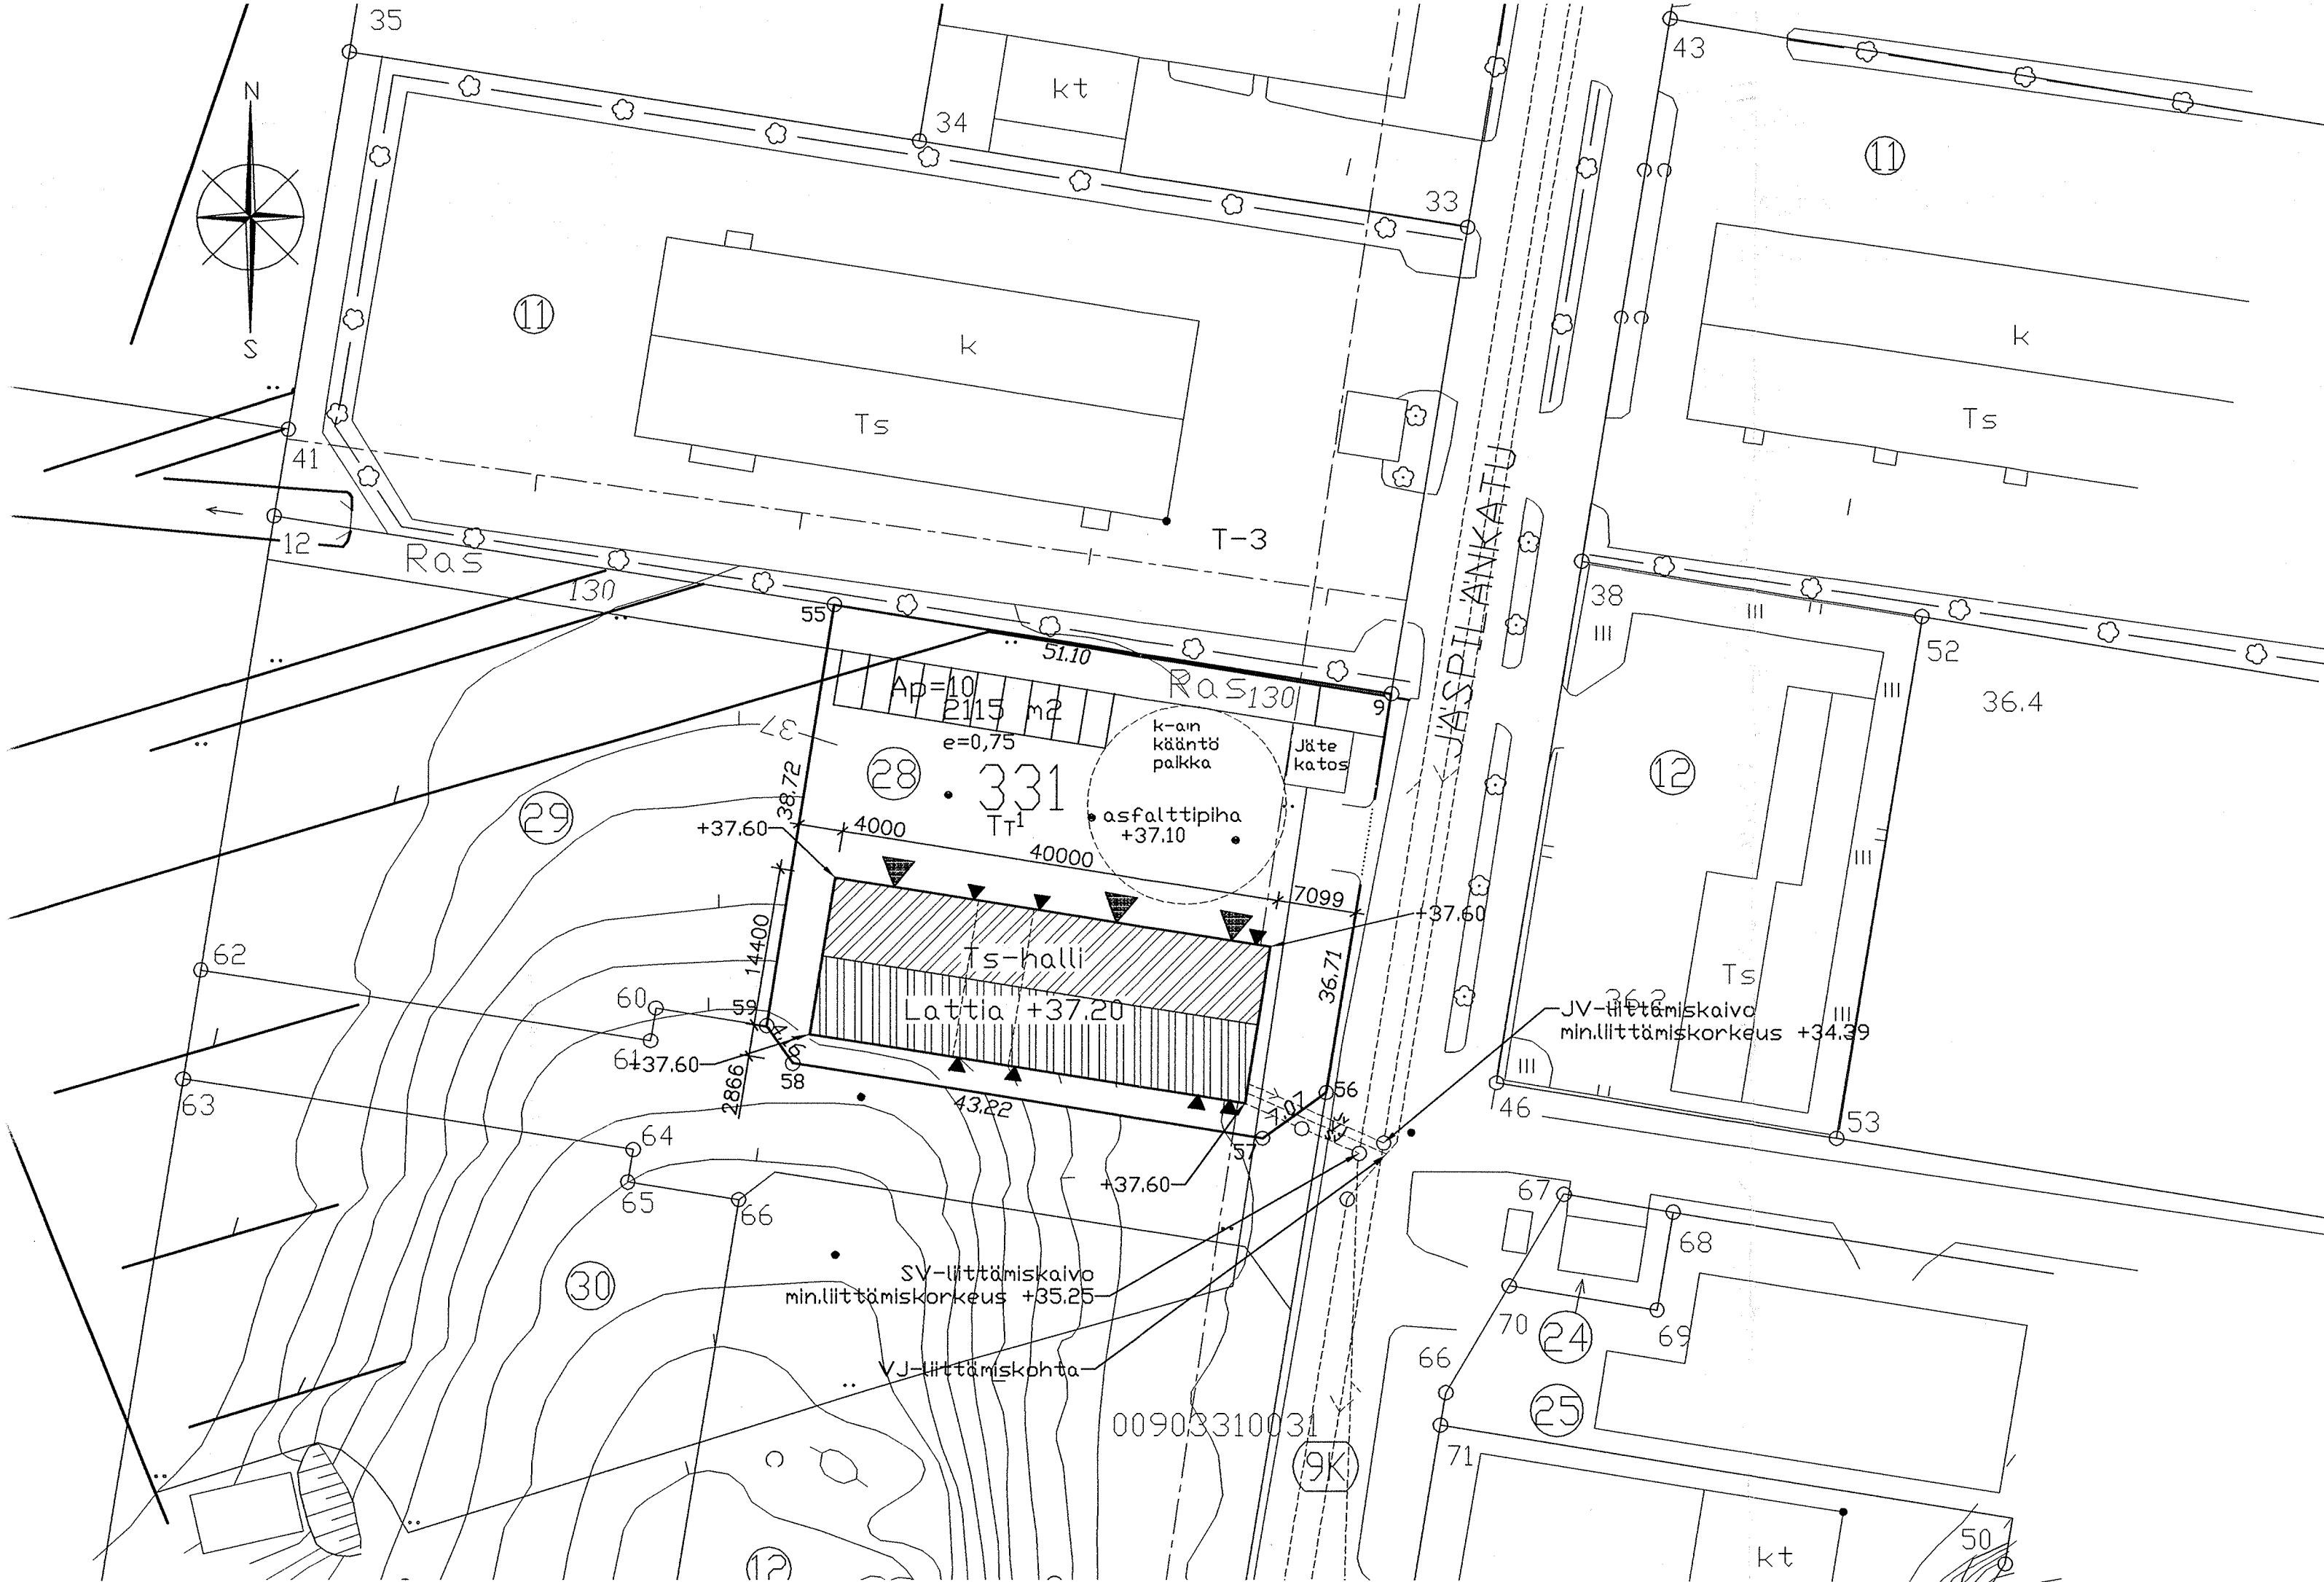

- 25 — Nyt lohkotun tontin raja, tontin rajamerkki ja uuden rajamerkin numero
- — — — — Vanhemman kiinteistöjaotuksen rajoja
- - - - - Eri asemakaavamääräysten alaisten alueen osien välinen raja
- 25 Tontin numero
- Ⓜ Kiinteistörekisteriin merkityn tontin numero
- 2K Kiinteistörekisteriin merkityn yleisen alueen tunnus
- 2:113 Kiinteistörekisteriin merkityn tilan numero
- 590 m<sup>2</sup> Tontin pinta-ala
- Ras Rasitealueen raja
- <sup>952</sup> Monikulmiopiste ja sen numero

RAKENNUS ON RAJAPYYKKIEN 58 JA 57 SUUNTAINEN.

RAKENNUKSEN VIERUSTÄYTÖT KALLISTETAAN 1:20 SOKKELISTA POISPÄIN. TARKEMPI PINTAVESISUUNNITELMA LV-SUUNNITELMAN YHTEYDESSÄ.

TONTIN RAKENNUSOIKEUS	1586 m <sup>2</sup>
RAKENNETTAVA RAKENNUS	1.krs 576 m <sup>2</sup> 2.krs 77 m <sup>2</sup>
<b>YHTEENSÄ</b>	<b>653 m<sup>2</sup></b>

RAKENNUKSEN TILAVUUS 3770 m<sup>3</sup>.

RAKENNUKSEN PALOLUOKKA P3.  
RAKENNUKSEN PALOVAARALLISUUSLUOKKA 1.  
RAKENNUKSEN SUOJAUSTASO 1.

Alueen omistus, polykatkaisu 23062008 *Juuso Järvenpää* korkeus 2208  
 Rakennustekninen 17092008 *Juuso Järvenpää*  
 Käyttökäytöstä 21112008 *Juuso Järvenpää*  
 - Nosto-ovien asennusdokumentit täydelliset  
 - Sisäpölyt korjattava RakMK F2 mukaisesti  
 - Jätekatkella huettava lupaan

Vahvistettu noudatettavaksi Keravan kaupungin rakennustarkastajan päätöksellä 22.5.2008 § 138 pöytäkirjaoitteessa mainituin ehdoin.  
 Lupa nro 08-112  
*Sirpa Hyttinen*  
 Sirpa Hyttinen  
 Hallintosihteeri

Uusi *Sp. 22.04.08*

Kosa/kylä	Kortteli/Tila	Tontti/Rno	Viranomaisen arkistointimerkintä varten
9 Alikera	331	28	
Rakennustalennple			Piirustuslaji Juoksnro
UUDISRAKENNUS			PÄÄPIIRUSTUS 1
Rakennuskohteen nimi ja osoite			Piirustuksen sisältö Mittakaavat
TEOLLISUUSHALLI LAUTMETALLI OY			ASEMAPIIRROS 1:500
Jäspilänkatu 23 A			
04250 KERAVA			
Suunnittelijan nimi, päiväys ja allekirjoitus			Suunnittelu- ja piirustuksen numero Muutos
Onni Majanen rkm			
Kaukotie 10-12 G34			
04400 JÄRVENPÄÄ		18.04.2008	ARK

RAKENTEET:

YLÄPOHJA: ERISTE-ELEMENTTI:  
 TERMISOL: R-P505/150/PES5 U-ARVO=0,20 W/m<sup>2</sup>K  
 KATTO-ORRET Z 200 B K/K 1150 LIMITETTY  
 TERÄSKEHÄ

SEINÄT: ERISTE-ELEMENTTI:  
 TERMISOL: W-PES5/150/PES5 U-ARVO=0,20 W/m<sup>2</sup>K  
 TERÄSKEHÄ

VÄLISEINÄT:



LWS: ERILLISEN SUUNNITELMAN MUKAAN

ALAPOHJA: TEHTÄVÄ ERILLISEN SUUNNITELMAN PERUSTEELLA!



KUORMITUKSET:

RAKENTEET: 0,4 kN/m<sup>2</sup>  
 LUMI: 2,0 kN/m<sup>2</sup>  
 TUULI: 0,5 kN/m<sup>2</sup>

PALOLUOKKA P3  
 PALOVAARALLISUUSLUOKKA 1  
 (SUOJAUSTASO 1)

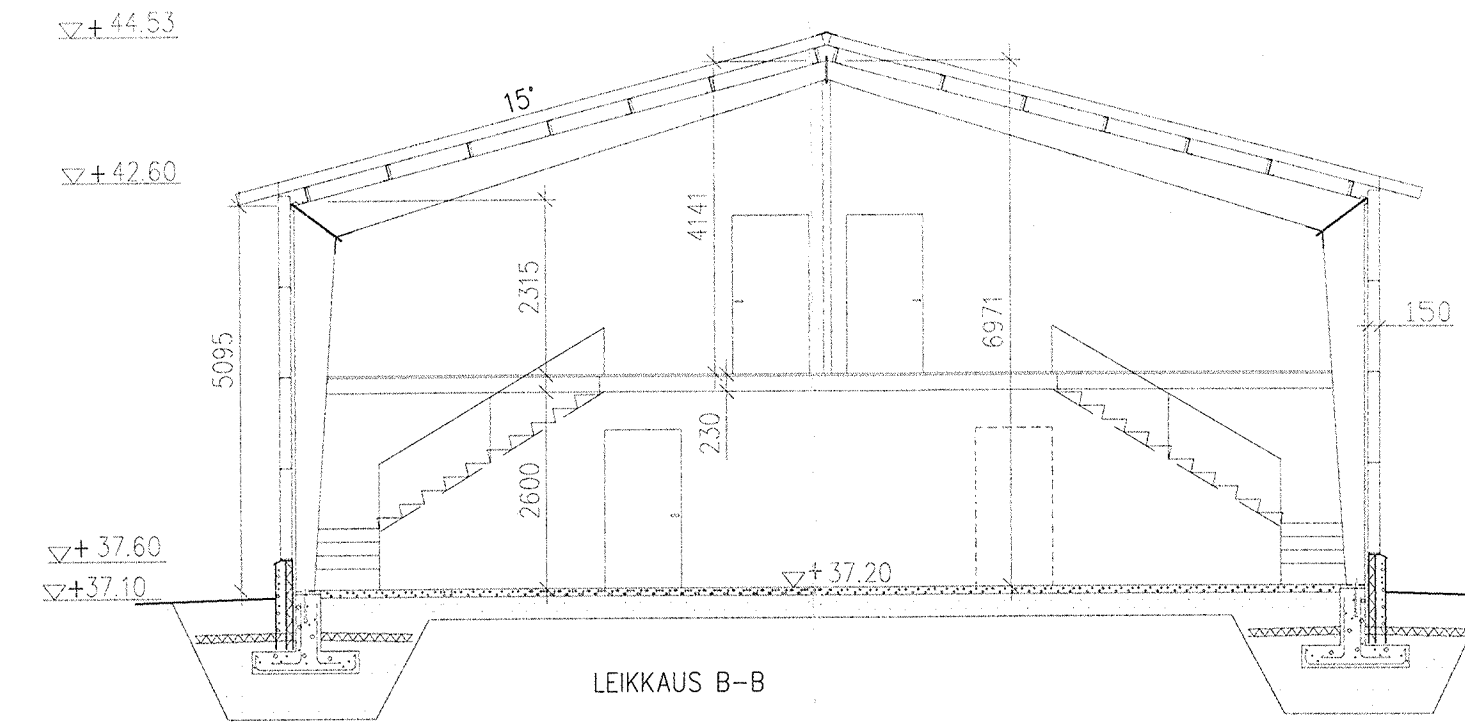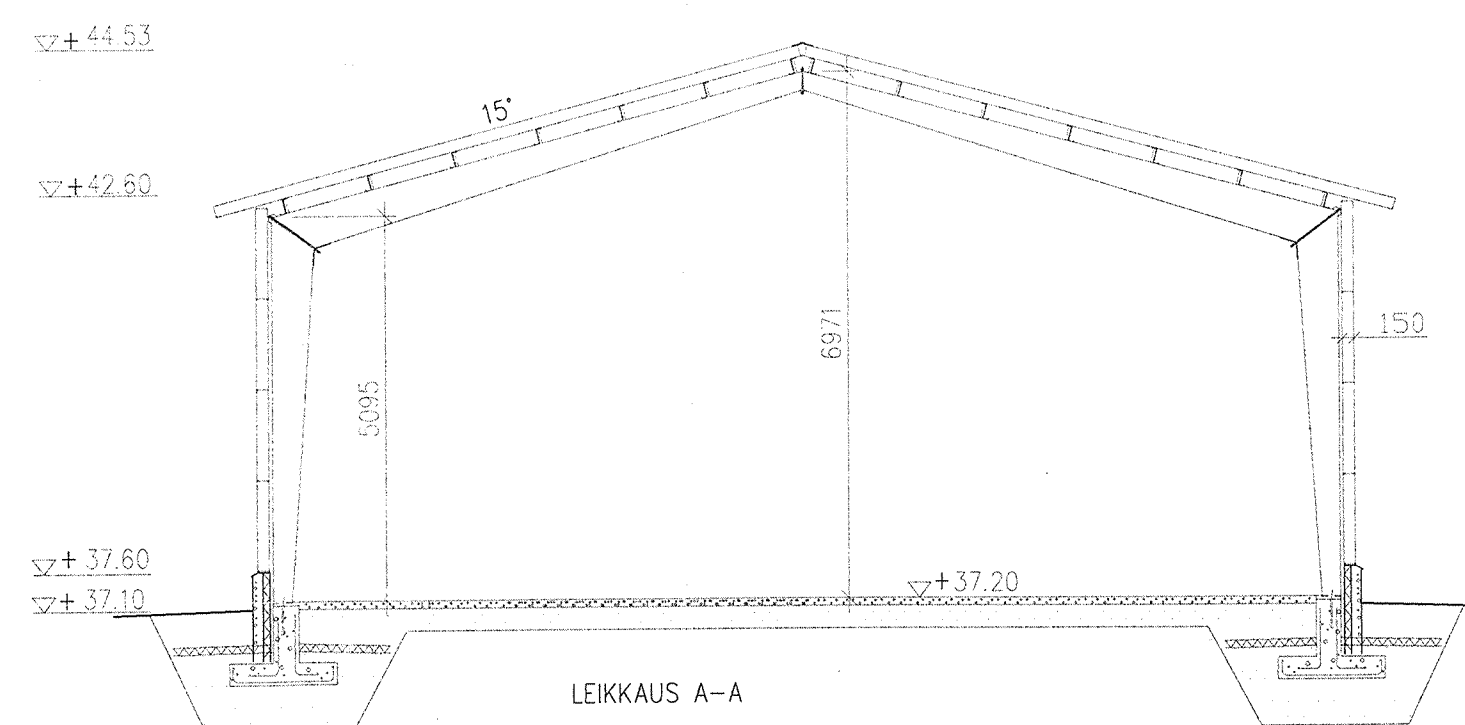

2. KERROS

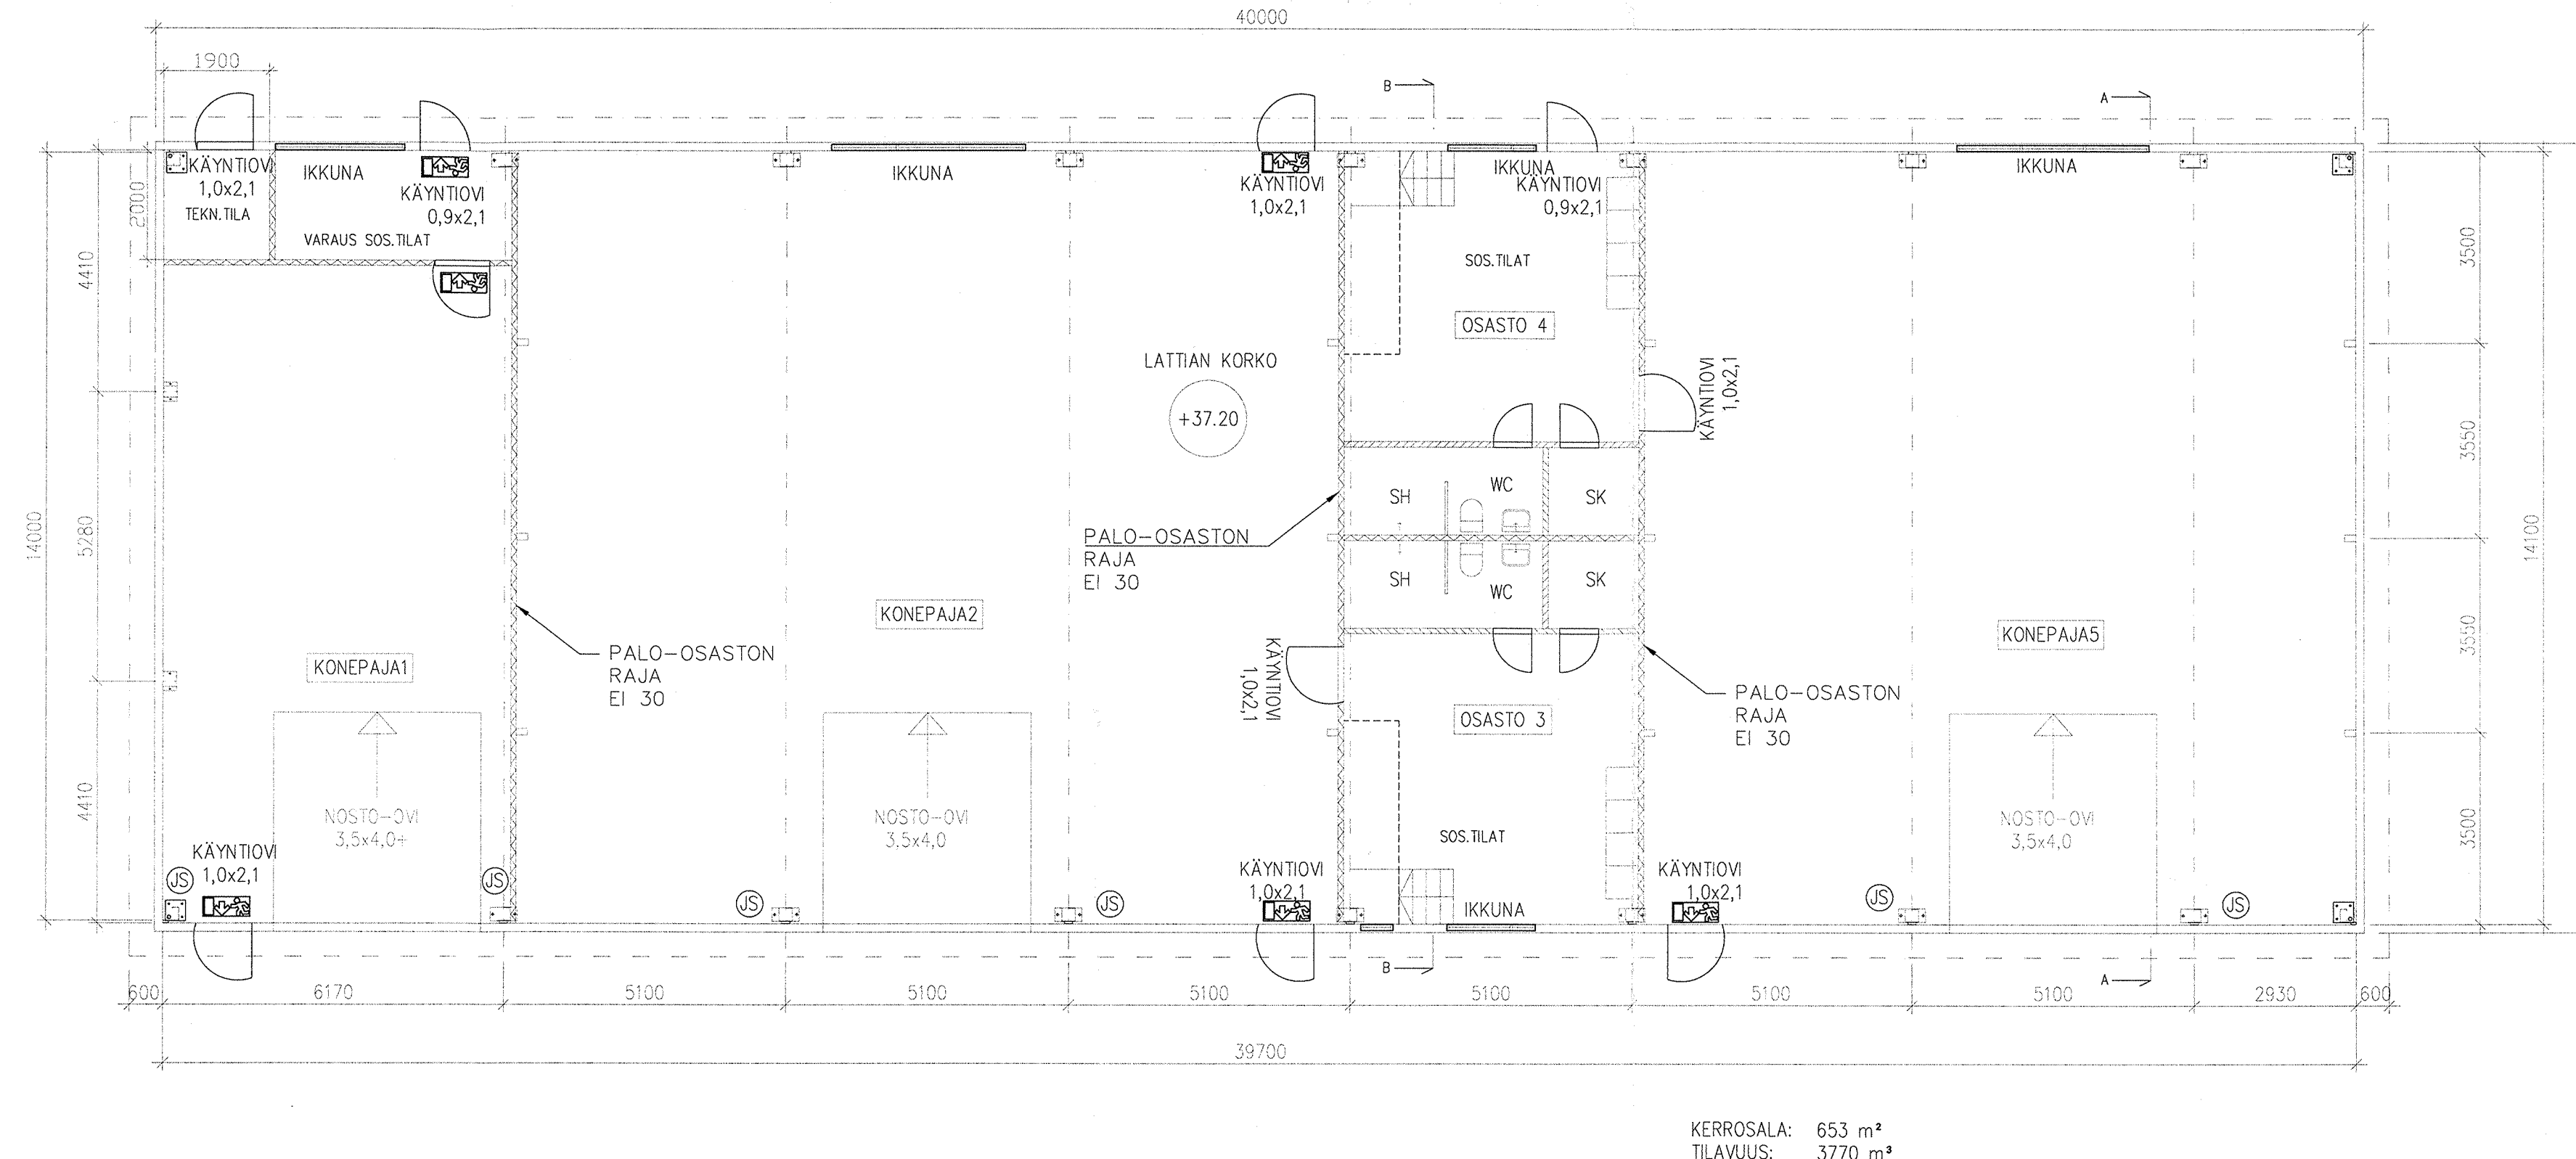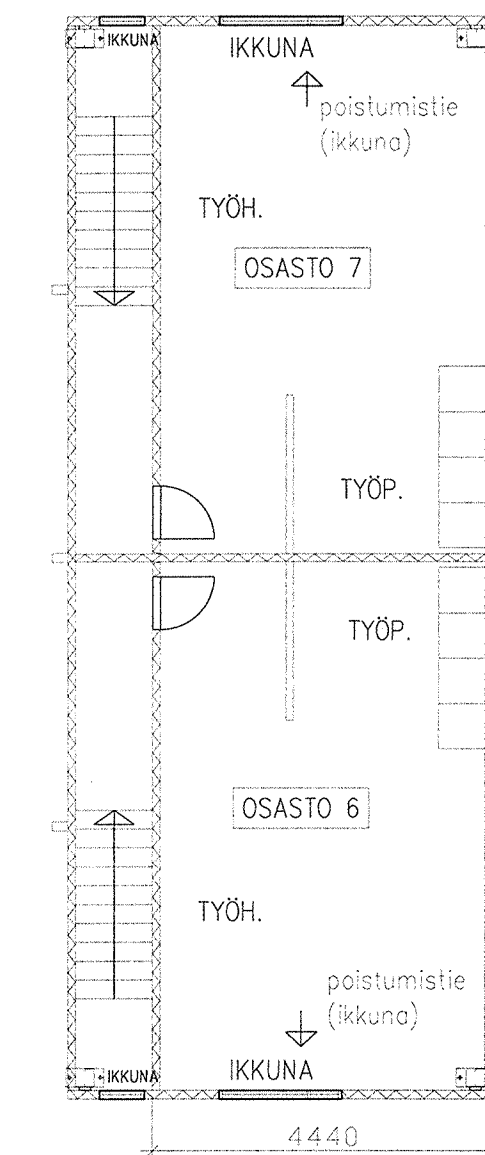

KERROSALA: 653 m<sup>2</sup>  
 TILAVUUS: 3770 m<sup>3</sup>

SAVUNPOISTOLASKELMA RAKENTAMISMÄÄRÄYSKOKEILMA E2 MUKAAN:

SAVUNPOISTO PINTA-ALA LATTIA-ALASTA: (VAIHTELURAJAN KESKIARVO)	1,25%
KONEPAJAJ1 SAVUNPOISTO PINTA-ALA: 90m <sup>2</sup> x1,25%	1,13m <sup>2</sup>
KONEPAJAJ2 SAVUNPOISTO PINTA-ALA: 214m <sup>2</sup> x1,25%	2,68m <sup>2</sup>
OSASTO 3 SAVUNPOISTO PINTA-ALA: 39m <sup>2</sup> x1,25%	0,5m <sup>2</sup>
OSASTO 4 SAVUNPOISTO PINTA-ALA: 39m <sup>2</sup> x1,25%	0,5m <sup>2</sup>
OSASTO 6 SAVUNPOISTO PINTA-ALA: 32m <sup>2</sup> x1,25%	0,4m <sup>2</sup>
OSASTO 7 SAVUNPOISTO PINTA-ALA: 32m <sup>2</sup> x1,25%	0,4m <sup>2</sup>
KONEPAJAJ5 SAVUNPOISTO PINTA-ALA: 201m <sup>2</sup> x1,25%	2,52m <sup>2</sup>

HÄTÄPOISTUMISTIED TARKEMMIN ERILLISEN SUUNNITELMAN MUKAAN.

PORRASKÄYTTÄVÄN SAVUNPOISTO RIKKOMALLA YLHÄÄLLÄ OLEVA IKKUNA.

SAVUNPOISTO TAPAHTUU YLÄLUUKUISTA LISÄKSI SAVUNPOISTOON VOIDAAN KÄYTTÄÄ PUOLET YLÄOSAAN SUIJITETTUIEN IKKUNOIDEN PINTA-ALASTA. RAKENNUKSEN PALOLUOKKA P3	1
PALOVAARALLISUUSLUOKKA SUOJAUSTASO 1	1
MAX OSASTO	2000 m <sup>2</sup>

⑤ JAUHESAMMUTIN 27A 144B

RAKENNUS LIITETÄÄN KAUKOLÄMPÖVERKKOON.  
 RAKENNUS VARUSTETAAN MÄÄRÄYSTEN MUKAISILLA ULOSKÄYNTIOPASTEILLA.  
 PALO-OSASTOINTI RakMK E2 6.1 TAULUKKO 1

TARKEMPI MITOITUS VOIDAAN SUORITTA ERIKOISOHJEIDEN MUKAAN.

Vahvistettu noudatettavaksi Keravan kaupungin rakennuslautakunnan päätöksellä 28.3.2008 § 138 pöytäkirjassa mainittuihin ehtoihin.  
 Lupa nro 08-112  
 Sirpa Hytinen  
 Hallintosihteeri

E: MUUTOS. KUVIN MUUTETTU KÄYNTIOVEN PAIKKA, PORRASKÄYTTÄVÄÄN IKKUNAT, HALLIA LYHENNETTY JA SELVITYS TEKSTIÄ LISÄTTY. 17.4.2008 JN  
 D: MUUTOS. KUVIN MUUTETTU KERROSALA. 25.3.2008 JN  
 C: MUUTOS. KUVIN MUUTETTU IKKUNAN KOHTA, LISÄTTY SAVUNPOISTOLUUKKU, LUMIESTEET, OVET, ILMANSUUNNAT, JAUHESAMMUTTIMET JA MUUTETTU TEKSTIÄ SAVUNPOISTOLASKELMAAN. 17.3.2008 JN  
 B: MUUTOS. KUVIN MUUTETTU PORTAAT JA LISÄTTY LUMIESTEET, TIKKAAT, SAVUNPOISTUMISLUUKUT, U-ARVOT, ELEMETITTYYPPI. LAUTAMUKSELTA TULLEEN KUVAN MUKAAN 12.3.2008 JN  
 A: MUUTOS. KUVIN MUUTETTU PÄÄTYPIILARIT, NIEMIÖN OSOITE, RAKENNUSTOIMENPIDE JA LISÄTTY TOINEN KERROS, VÄLIPILARIT, TEKNINEN TILA TOIMISTOTILAT JA WC: T. 28.2.2008 JN

Sp. 22.04.08

Käyttökäsi TEOLLISUUSHALLI	Kortti-Tila TEOLLISUUSHALLI	Tuote/Rek: POHJA, LEIKKAUS A-A	Yhteyshenkilön nimi ja nimi PÄÄPIIRUSTUS
Yhteyshenkilön nimi ja nimi JÄSPILANKATU 23A 04250 KERAVA	Yhteyshenkilön nimi ja nimi PÄÄPIIRUSTUS	Yhteyshenkilön nimi ja nimi POHJA, LEIKKAUS A-A	Yhteyshenkilön nimi ja nimi PÄÄPIIRUSTUS
Yhteyshenkilön nimi ja nimi WECKMAN STEEL OY	Yhteyshenkilön nimi ja nimi PÄÄPIIRUSTUS	Yhteyshenkilön nimi ja nimi POHJA, LEIKKAUS A-A	Yhteyshenkilön nimi ja nimi PÄÄPIIRUSTUS
Yhteyshenkilön nimi ja nimi Härkäläntie 72 19110 VIERUMÄKI FINLAND	Yhteyshenkilön nimi ja nimi PÄÄPIIRUSTUS	Yhteyshenkilön nimi ja nimi POHJA, LEIKKAUS A-A	Yhteyshenkilön nimi ja nimi PÄÄPIIRUSTUS
Yhteyshenkilön nimi ja nimi (03) 888 70 (03) 888 7412 (03) 7182 170	Yhteyshenkilön nimi ja nimi PÄÄPIIRUSTUS	Yhteyshenkilön nimi ja nimi POHJA, LEIKKAUS A-A	Yhteyshenkilön nimi ja nimi PÄÄPIIRUSTUS
Yhteyshenkilön nimi ja nimi KESKUS SUORA FAX	Yhteyshenkilön nimi ja nimi PÄÄPIIRUSTUS	Yhteyshenkilön nimi ja nimi POHJA, LEIKKAUS A-A	Yhteyshenkilön nimi ja nimi PÄÄPIIRUSTUS
Yhteyshenkilön nimi ja nimi ARK 14/8 08/8080	Yhteyshenkilön nimi ja nimi PÄÄPIIRUSTUS	Yhteyshenkilön nimi ja nimi POHJA, LEIKKAUS A-A	Yhteyshenkilön nimi ja nimi PÄÄPIIRUSTUS
Yhteyshenkilön nimi ja nimi 17.1.2008 Tekn. Reijo Hoskola	Yhteyshenkilön nimi ja nimi PÄÄPIIRUSTUS	Yhteyshenkilön nimi ja nimi POHJA, LEIKKAUS A-A	Yhteyshenkilön nimi ja nimi PÄÄPIIRUSTUS