


Juvan Teollisuuskatu 15, Espoo  
904 m2 hallitila

Mahdollisuus lisätä nosto-ovi, joka  
mahdollistaa lipivirtauksen

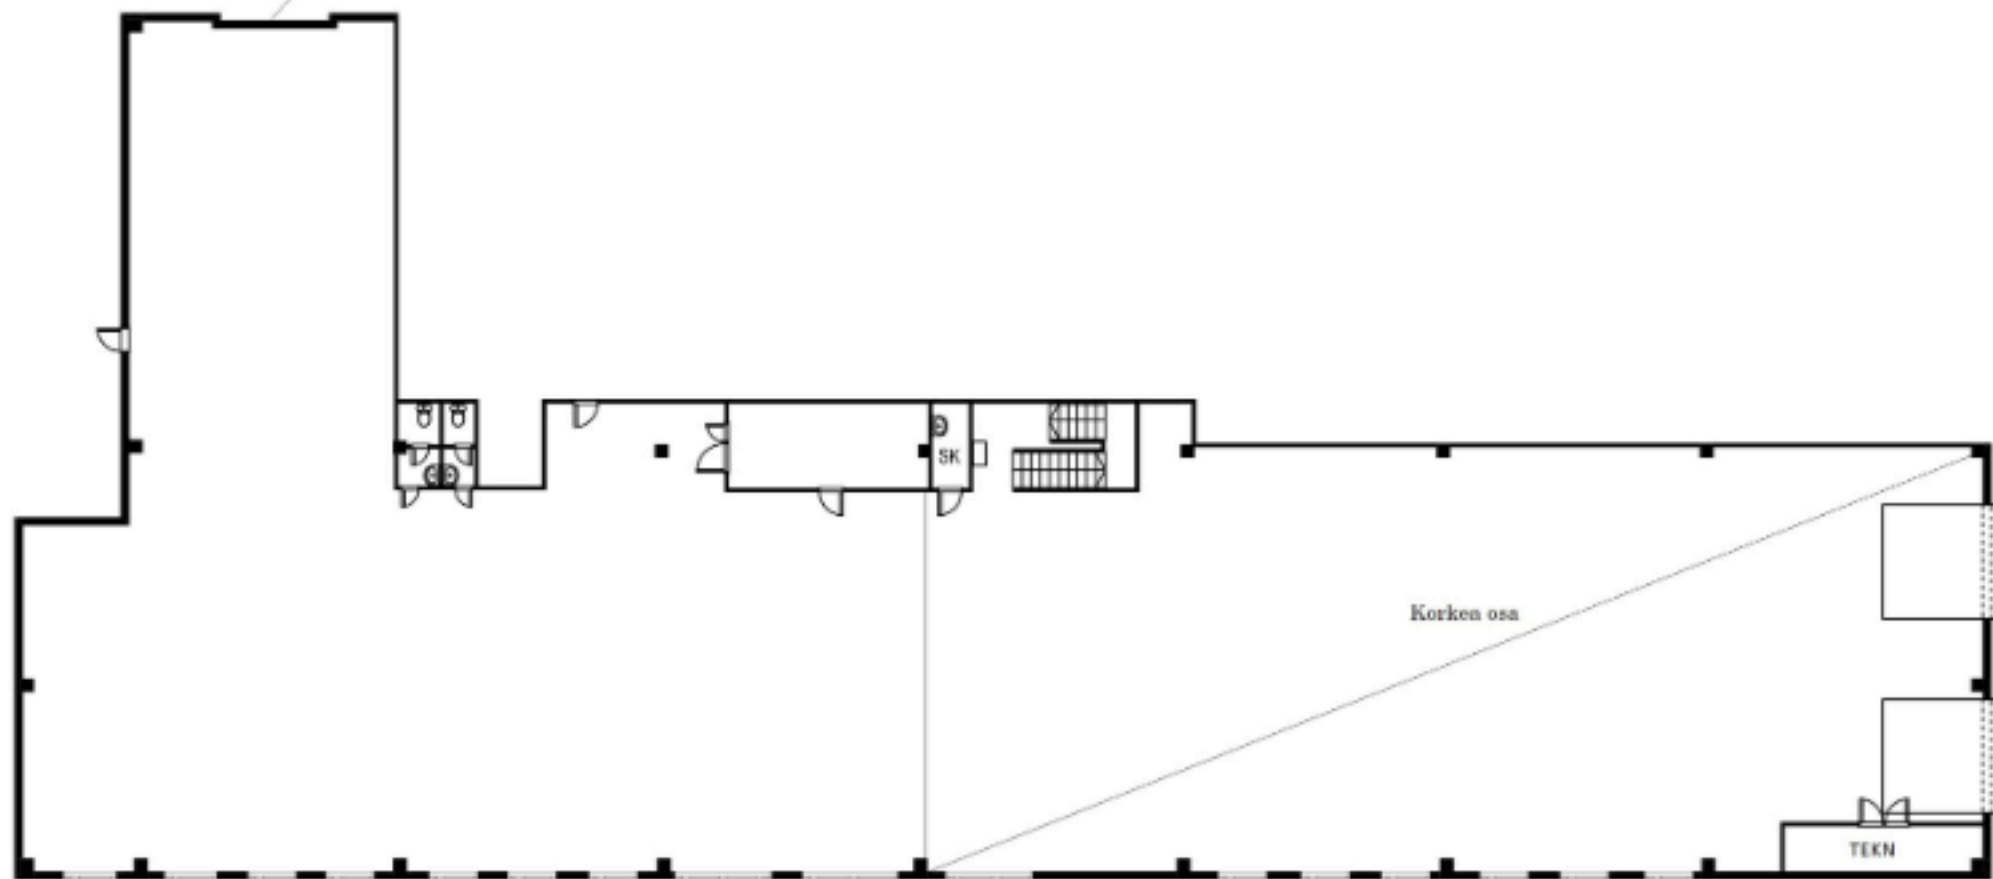

kuva ei ole mittatarkka

Juvan Teollisuuskatu 15, Espoo  
399 m2 toimisto



kuva ei ole mittatarkka