Helsinki Kankiraudantie 4, 1. krs

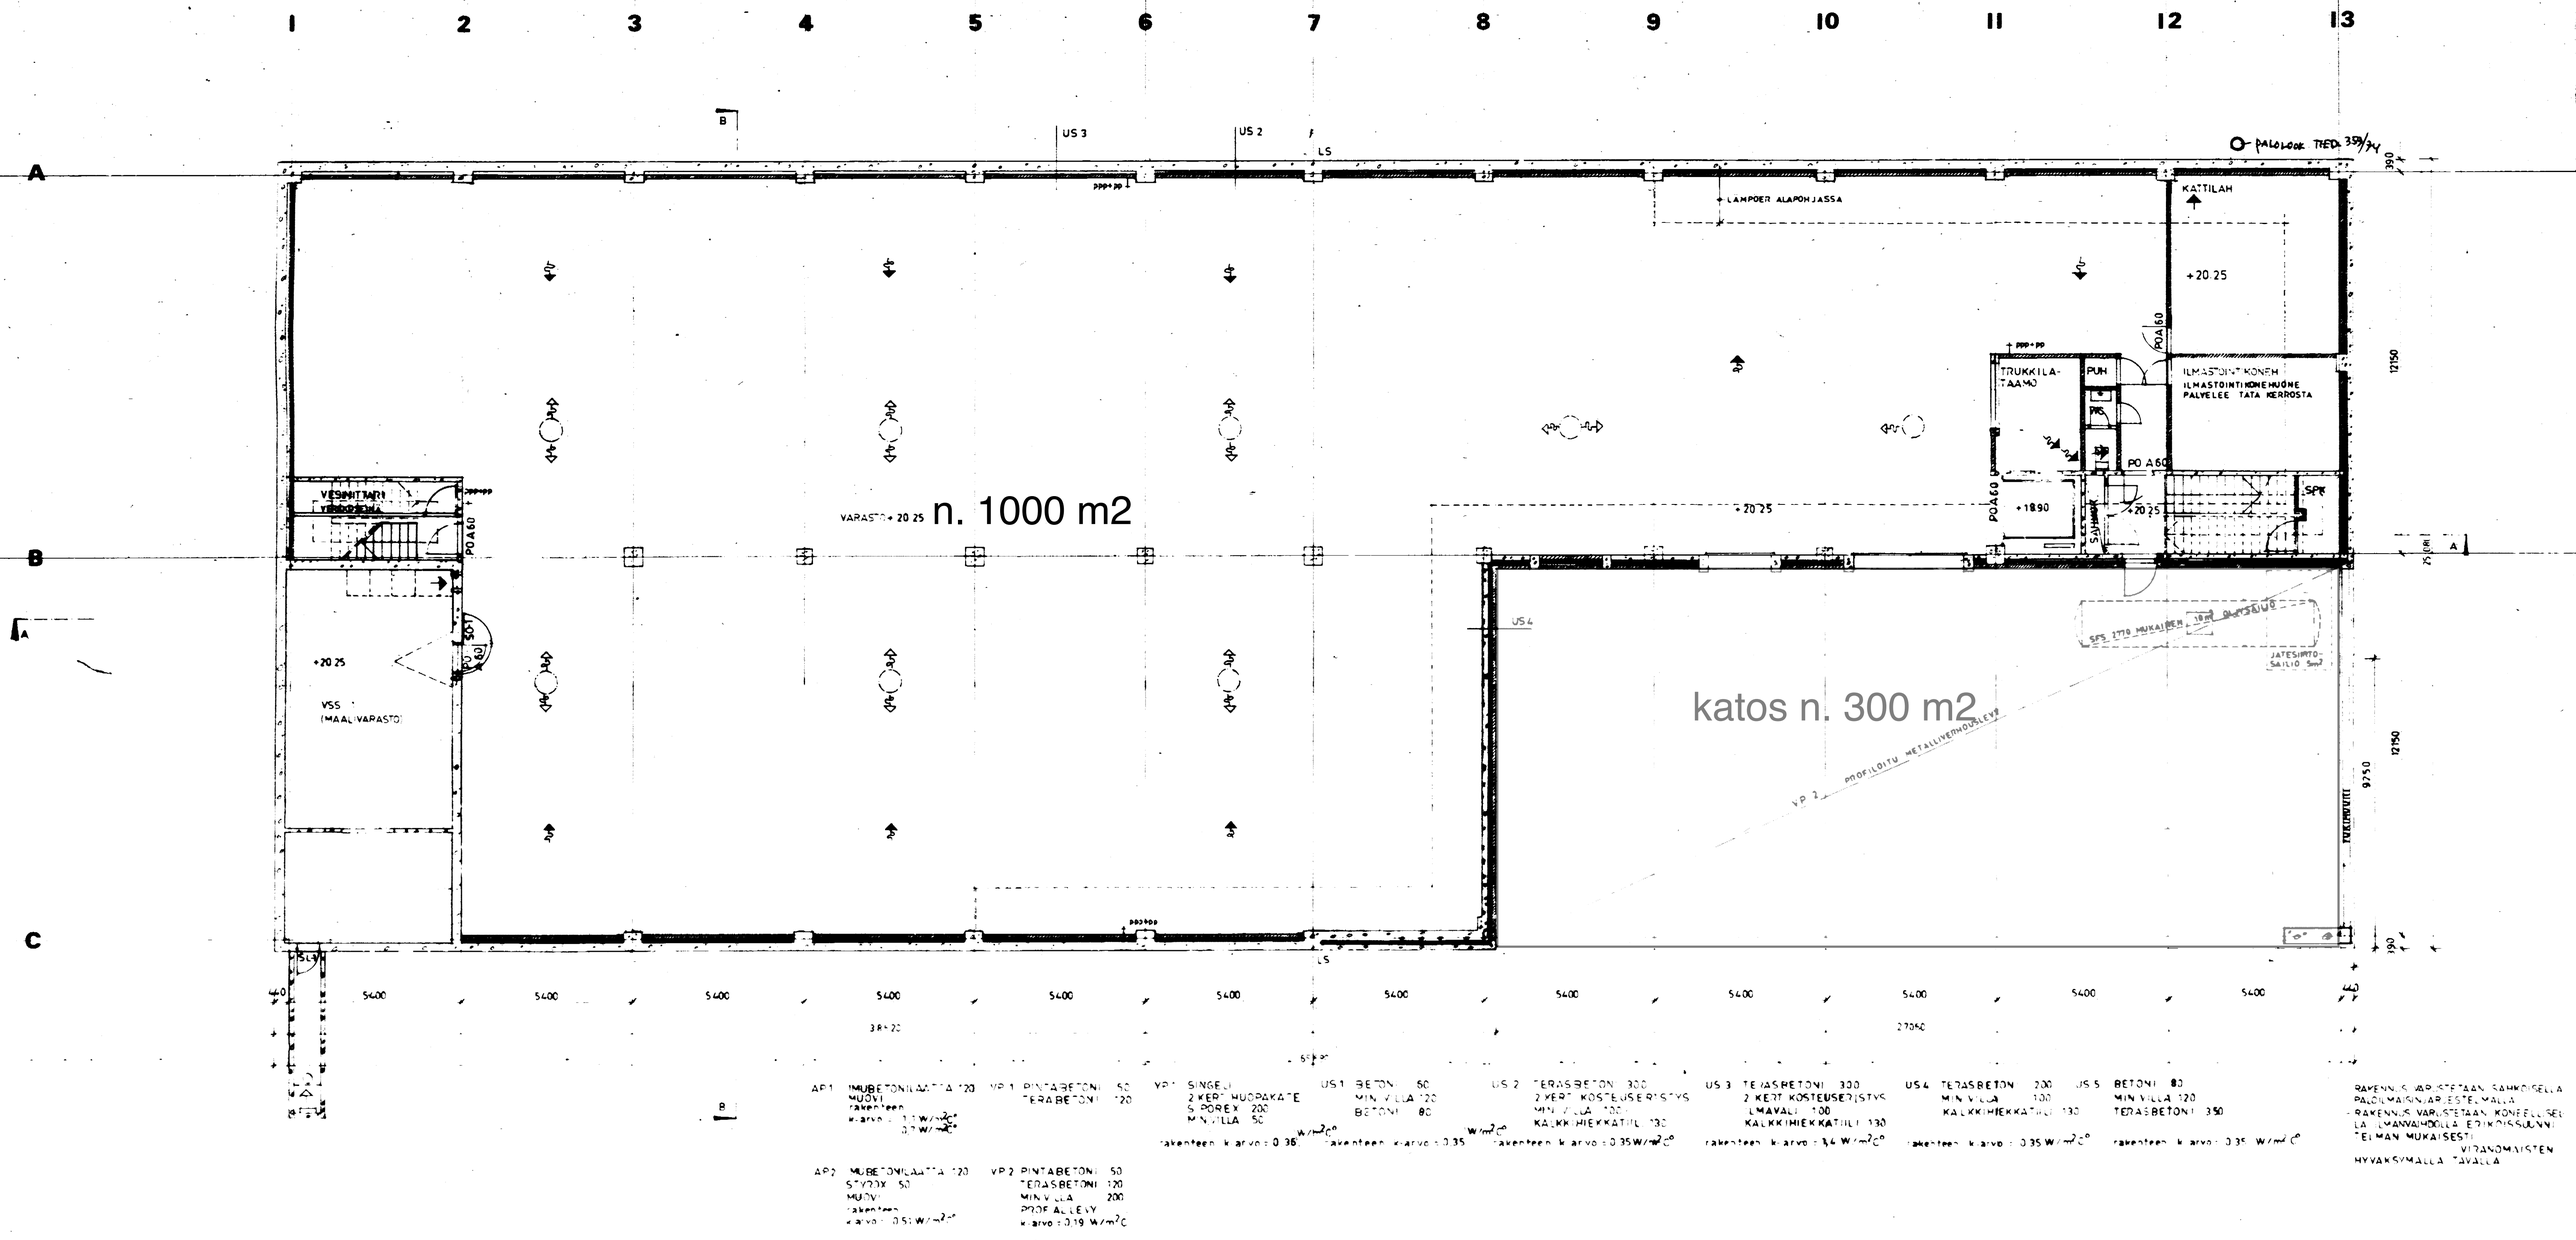

AP1 IMUBETONILAATTA 120
MUOVI
rakenteen k-arvo = 0.36 W/m²C°

VP1 PINTABETONI 50
TERASBETONI 120

VP1 SINGELI
2 KERT MUOVAKATE
S POREX 200
MINVILLA 50
rakenteen k-arvo = 0.36 W/m²C°

US1 BETONI 50
MIN VILLA 120
BETONI 80
rakenteen k-arvo = 0.35 W/m²C°

US 2 TERASBETONI 300
2 KERT KOSTEUSERISTYS
MIN VILLA 100
KALKKIHIEKKATIILI 130
rakenteen k-arvo = 0.35 W/m²C°

US 3 TERASBETONI 300
2 KERT KOSTEUSERISTYS
LMAVALI 100
KALKKIHIEKKATIILI 130
rakenteen k-arvo = 3.4 W/m²C°

US4 TERASBETON 200
MIN VILLA 100
KALKKIHIEKKATIILI 130
rakenteen k-arvo = 0.35 W/m²C°

US 5 BETONI 80
MIN VILLA 120
TERASBETONI 350
rakenteen k-arvo = 0.35 W/m²C°

AP2 MUBETONILAATTA 120
STYROX 50
MUOVI
rakenteen k-arvo = 0.51 W/m²C°

VP2 PINTABETONI 50
TERASBETONI 120
MIN VILLA 200
PROF ALLEVY
k-arvo = 0.19 W/m²C

RAKENNUS VARUSTETAAN SAHKOISELLA PALOILMAISINJARJESTELMALLA
RAKENNUS VARUSTETAAN KONEELLISELLA LMANVAIHDOLLA EDINKISSUUNNITELMAN MUKAISESTI
VIRANOMAISTEN HYVAKSYMALLA TAVALLA