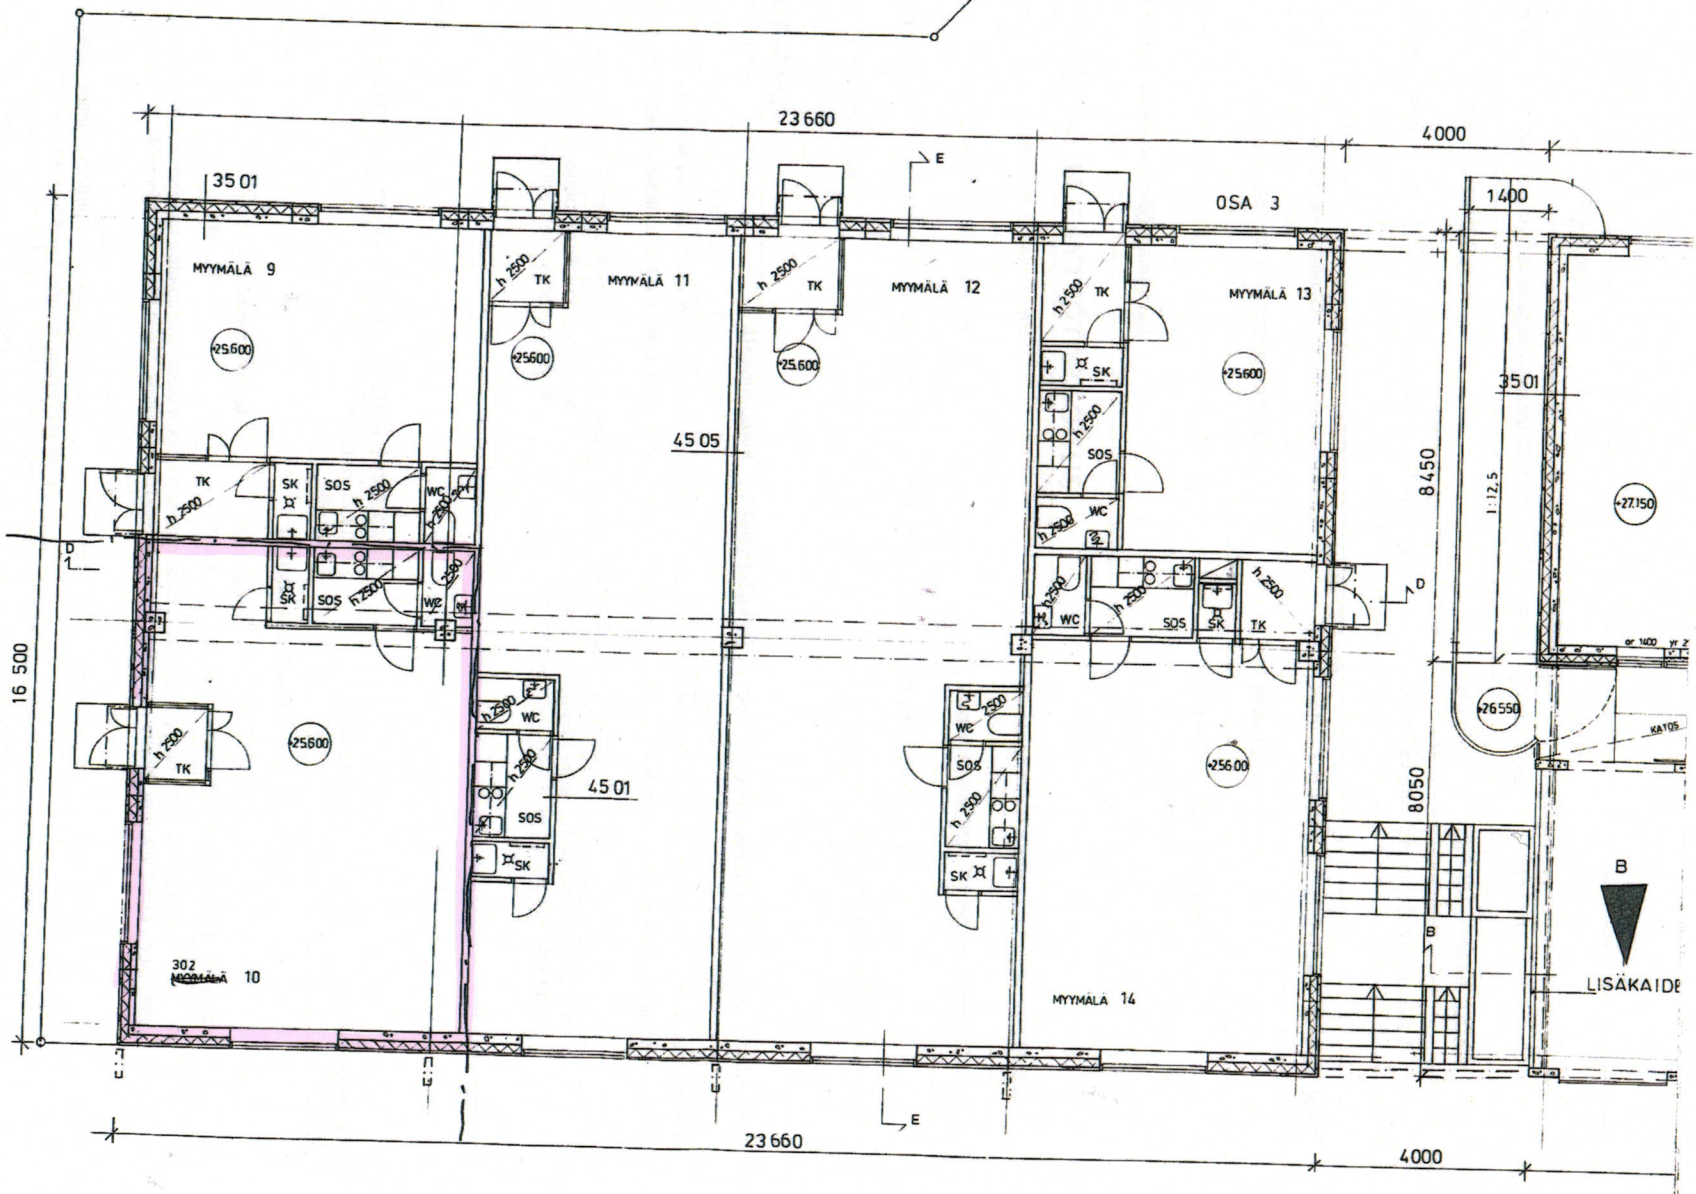
23 660
4 000
1 400
35 01
OSA 3
MYYMÄLÄ 9
MYYMÄLÄ 11
MYYMÄLÄ 12
MYYMÄLÄ 13
MYYMÄLÄ 14
MYYMÄLÄ 10
45 05
45 01
30 2
16 500
8 450
8 050
1:12,5
+25.600
+26.550
+27.150
TK
SK
SOS
WC
h 2500
LISÄKAIDE
KATOS
23 660
4 000

KERROKSESSA EI MUUTOKSIA

~~RAKENNUS VARUSTETAAN KONEELLISELLA ILMANVAIHDOLLA RAKENNUSVALVONTAVIRANOMAISTEN MÄÄRÄYKSIÄ JA OHJEITA NOUDATTAEN.~~

~~ÄÄNENERISTYS RakMK C1:n MÄÄRÄYSTEN MUKAAN.~~

~~RAVINTOLA JA VANHUSTEN PÄIVÄNEKUS VARUSTETAAN TURVA- JA MERKKIVALAISTUKSELLA.~~

~~SISÄINEN PORRAS RAKENNETAAN TÄRINÄNERISTIMILLE.~~

~~LIIKETILAT VARUSTETAAN POISTUMISTIEMERKKIVALAISTUKSELLA.~~

PALO-OS MERKINNÄT LISÄTTY 25.11.2009

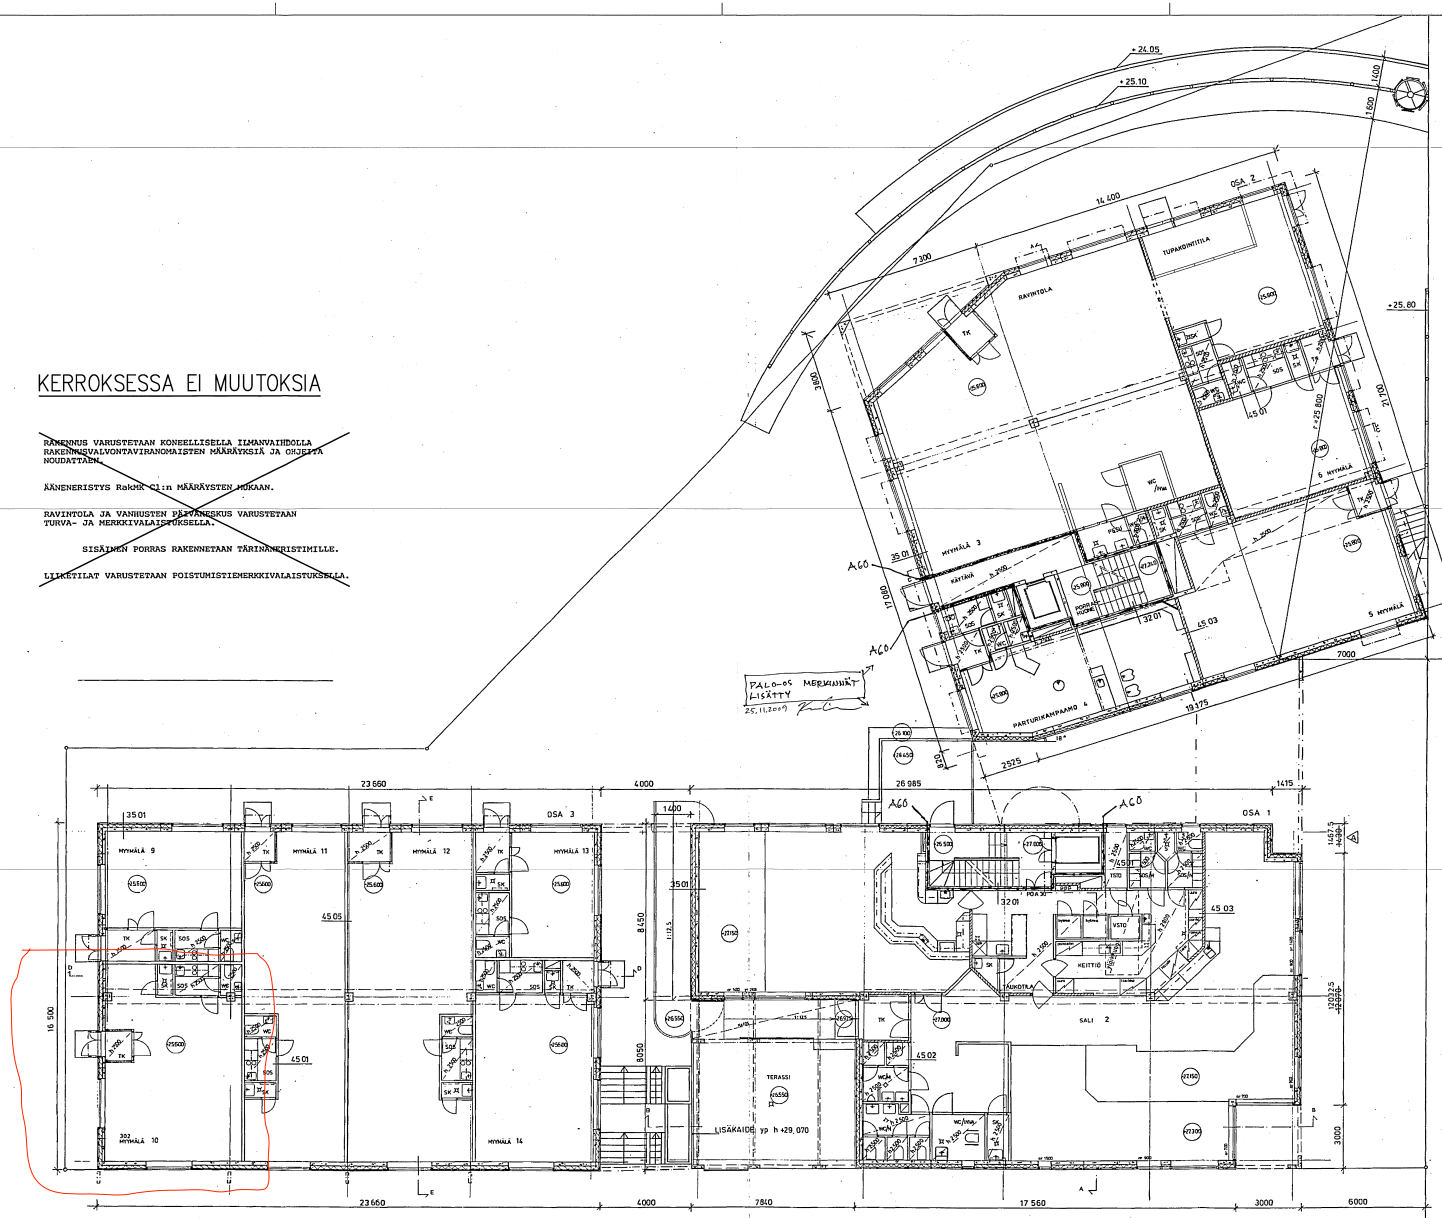

Tämä piirustus liittyy Vantaan rakennusvalvonta lupaosaston pää-
ikseen § 1543/2009
Merja Tiainen
Pöytäkirjanpitäjä

RAK. VALVONTA
16. 11. 2009
BYGGN. TILLSYN

KUSA 91	KORTTELI/TILA 91211	TONTTI/Nro 3	MERKINNÄISTEN MERKINTÄJÄ
RAKENNUSTOIMENPIDE MUUTOS			PIIRUSTUKSET PÄÄPIIRUSTUS
RAKENNUSOSIEN NIM. JA OSOITE KILPAKUJAN LIIKEKIINTEISTÖ OY Kilpakuja 1 01280 Vantaa			PIIRUSTUKSEN SISÄLTÖ Pohjapiirustus, 1.kerros
SUUNNITTELIJA ARK	TYÖ No .	PIIR.No 02	MUUTOS .
PVM/PÄIVÄYS 16.11.2009	NIMENSELVENNE Karri Liukkonen karri.liukkonen@arkkitehtuurum.fi		