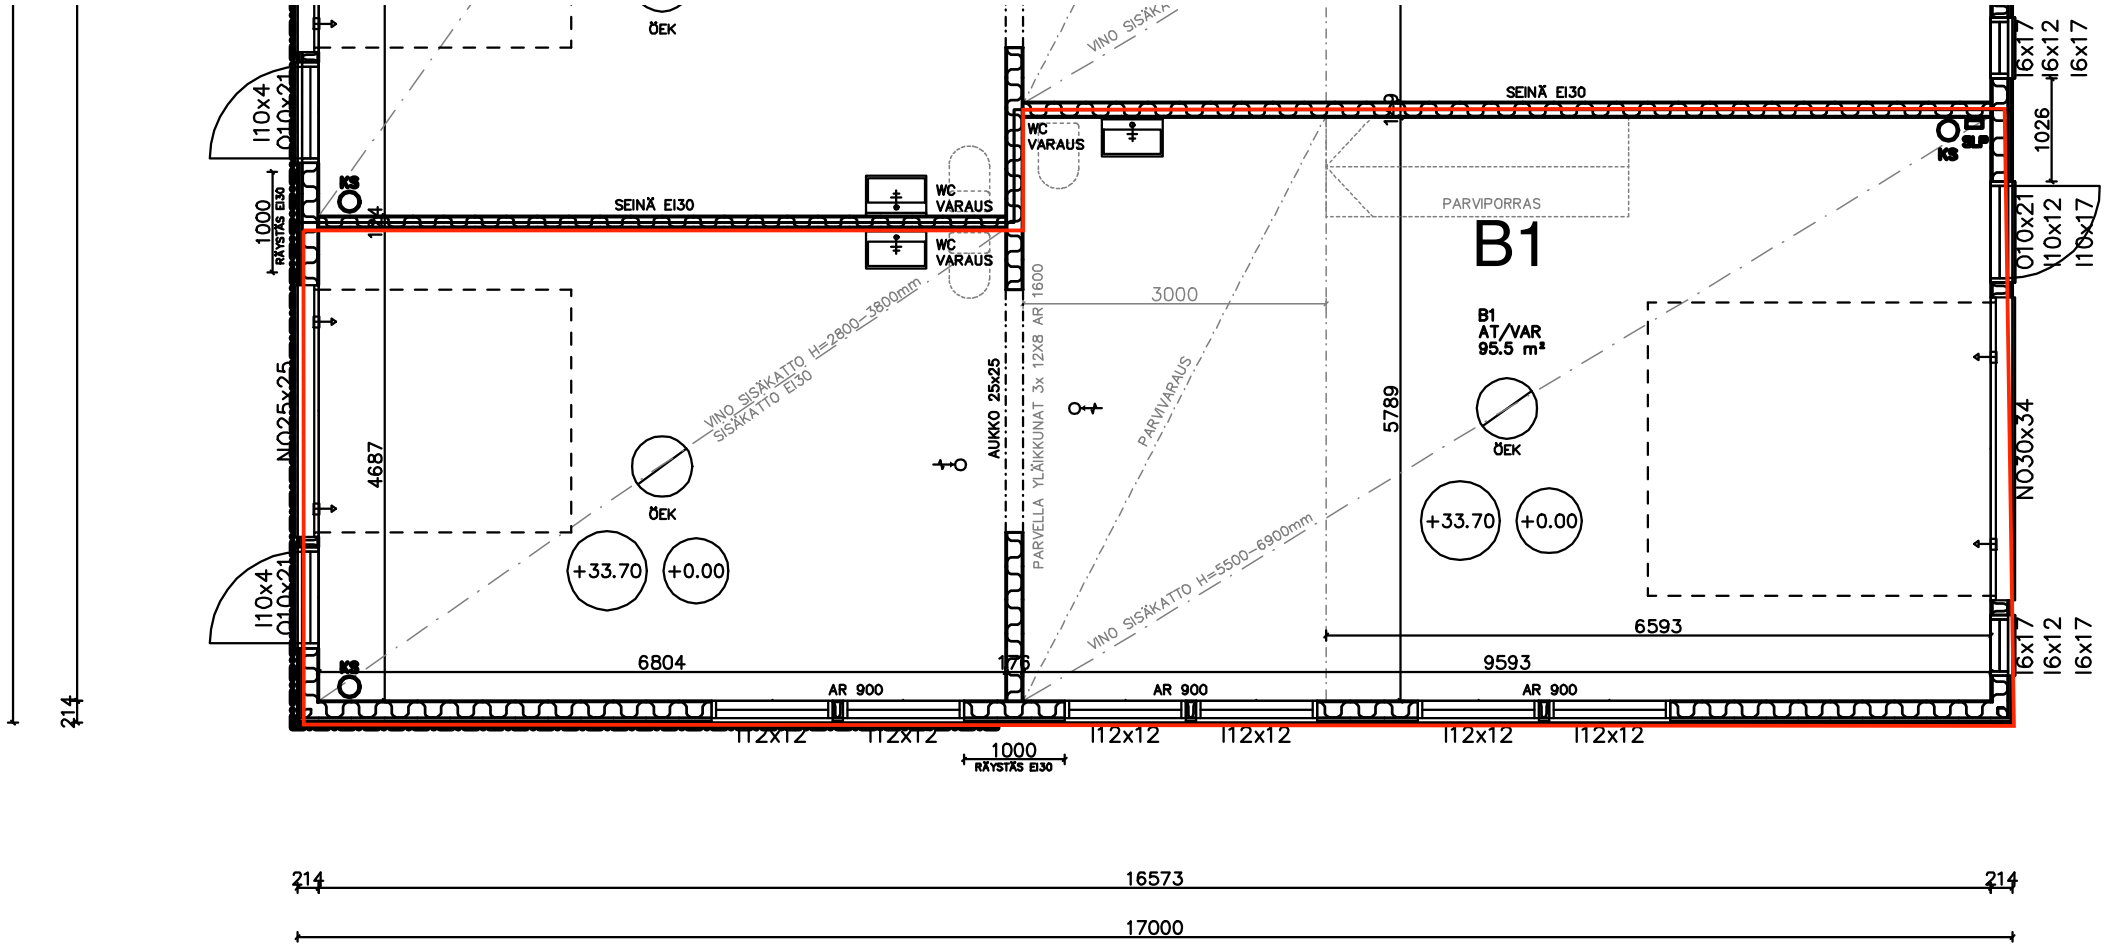
B1
B1
AT/VAR
95.5 m²
PARVIPORRAS
SEINÄ EI30
WC
VARAUS
WC
VARAUS
WC
VARAUS
SEINÄ EI30
VINO SISÄKATTO H=2800–3800mm
SISÄKATTO EI30
VINO SISÄKATTO H=5500–6900mm
PARVELLA YLÄIKKUNAT 3x 12x8 AR 1600
AUKKO 25x25
PARVIVARAUS
3000
5789
4687
ÖEK
ÖEK
+33.70
+0.00
+33.70
+0.00
6804
6593
9593
176
AR 900
AR 900
AR 900
1000
RÄYSTÄS EI30
1000
RÄYSTÄS EI30
I12x12
I12x12
I12x12
I12x12
I12x12
I12x12
I10x4
Ö10x21
I10x4
Ö10x21
NΩ25x25
NΩ30x34
Ö10x21
I10x12
I10x17
I6x17
I6x12
I6x17
I6x17
I6x12
I6x17
1026
214
214
16573
17000

KIMALAISENKUJA 1, HALLI B KERROSALAT JA VS MITAT 25.09.2017
MITTAKAAVA A4 TULOSTEESSA 1:150

1KRS

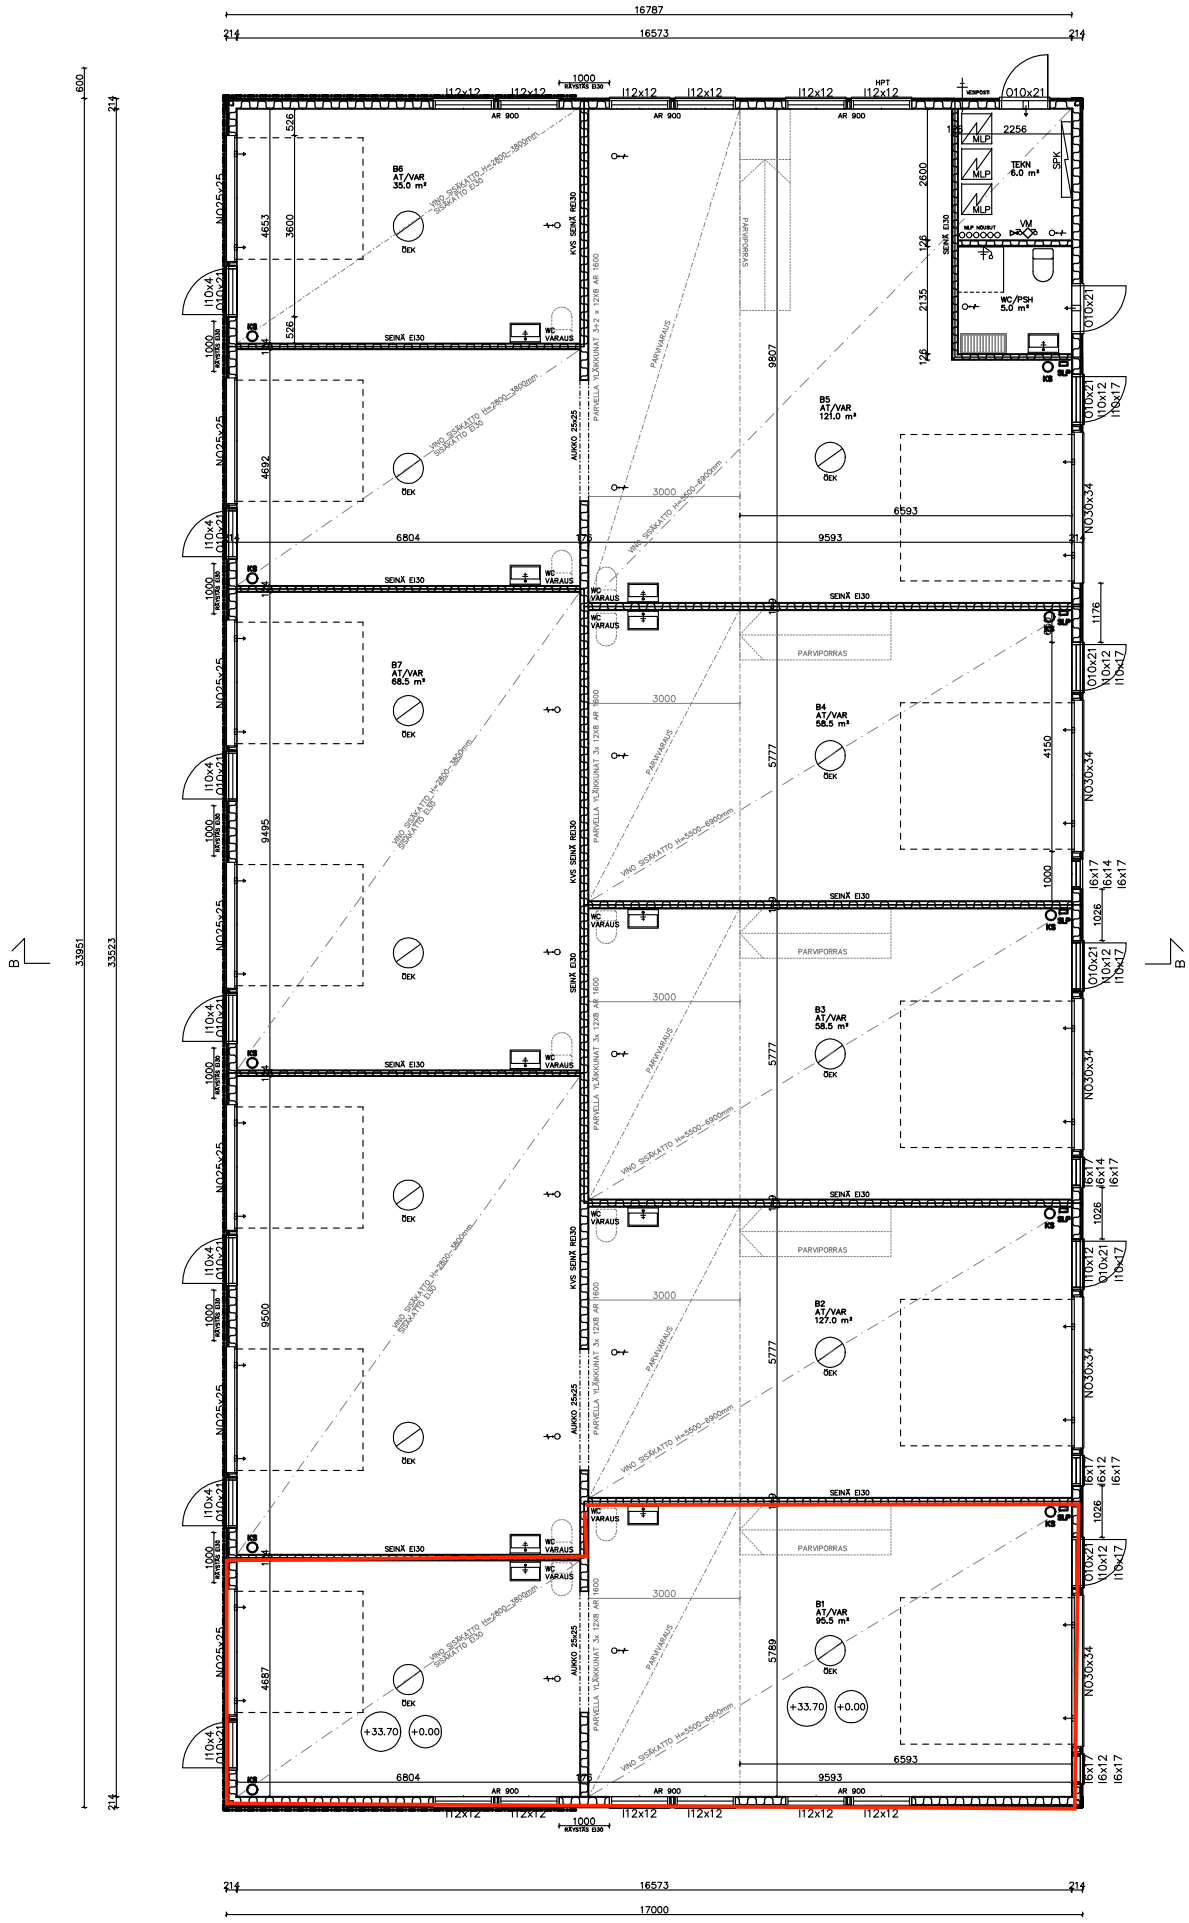

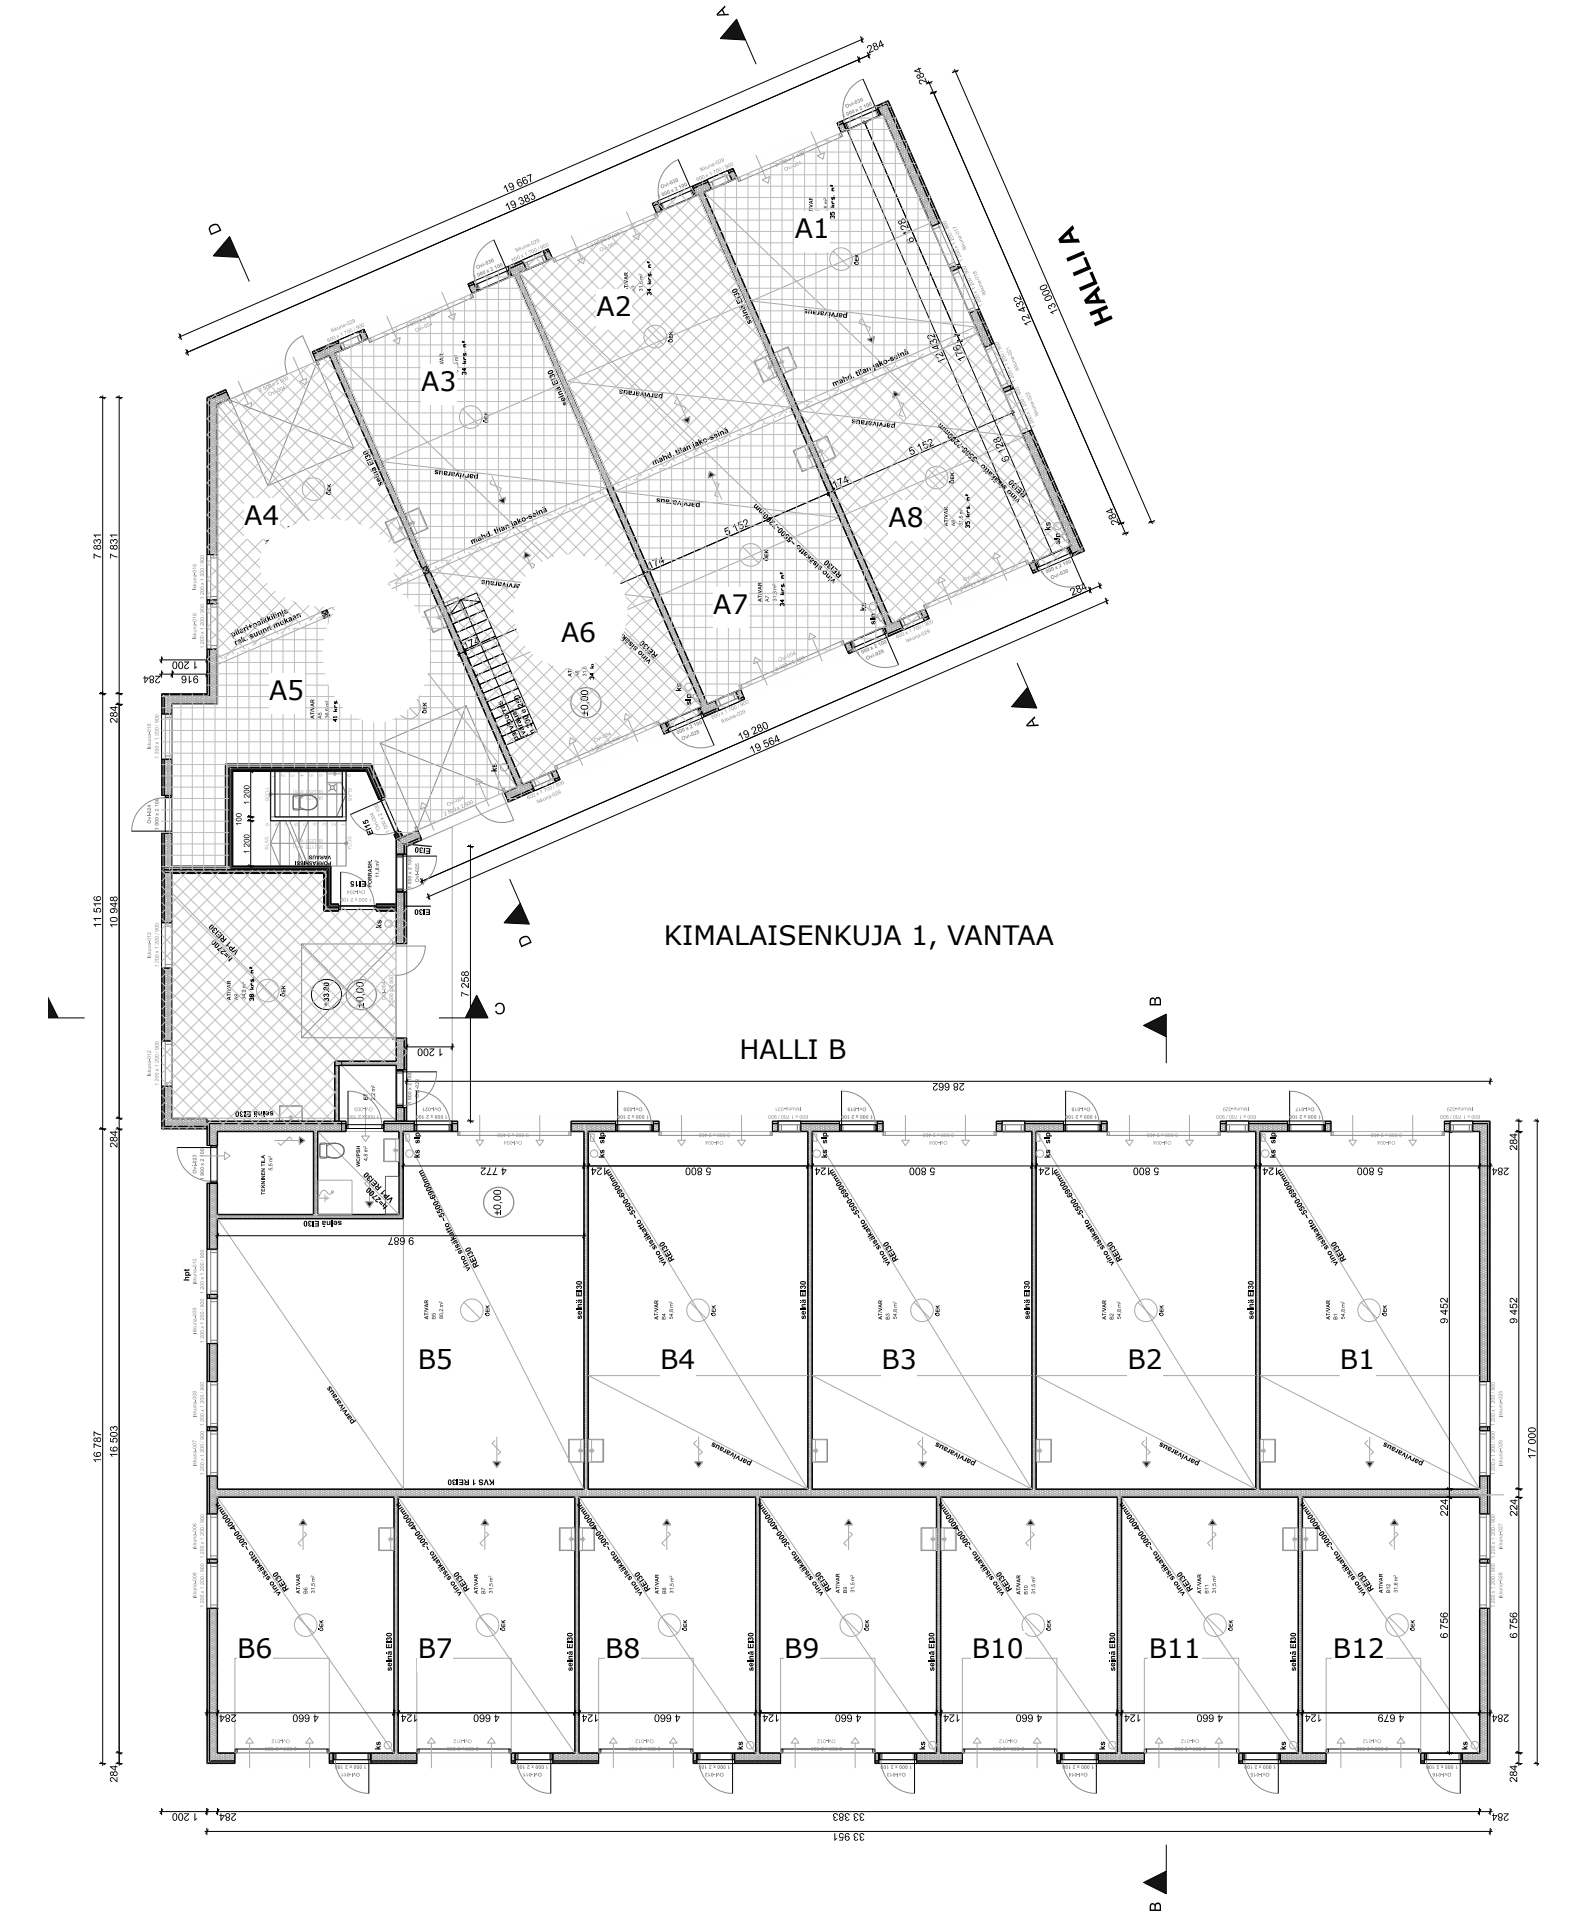
HALLI A
A1
A2
A3
A4
A5
A6
A7
A8
KIMALAISENKUJA 1, VANTAA
HALLI B
B1
B2
B3
B4
B5
B6
B7
B8
B9
B10
B11
B12