

1 : 300


18.10.2023

Pohjapiirros 1. kerros

Mileway, Koskelontie 13

**Mileway**

Olla Architecture

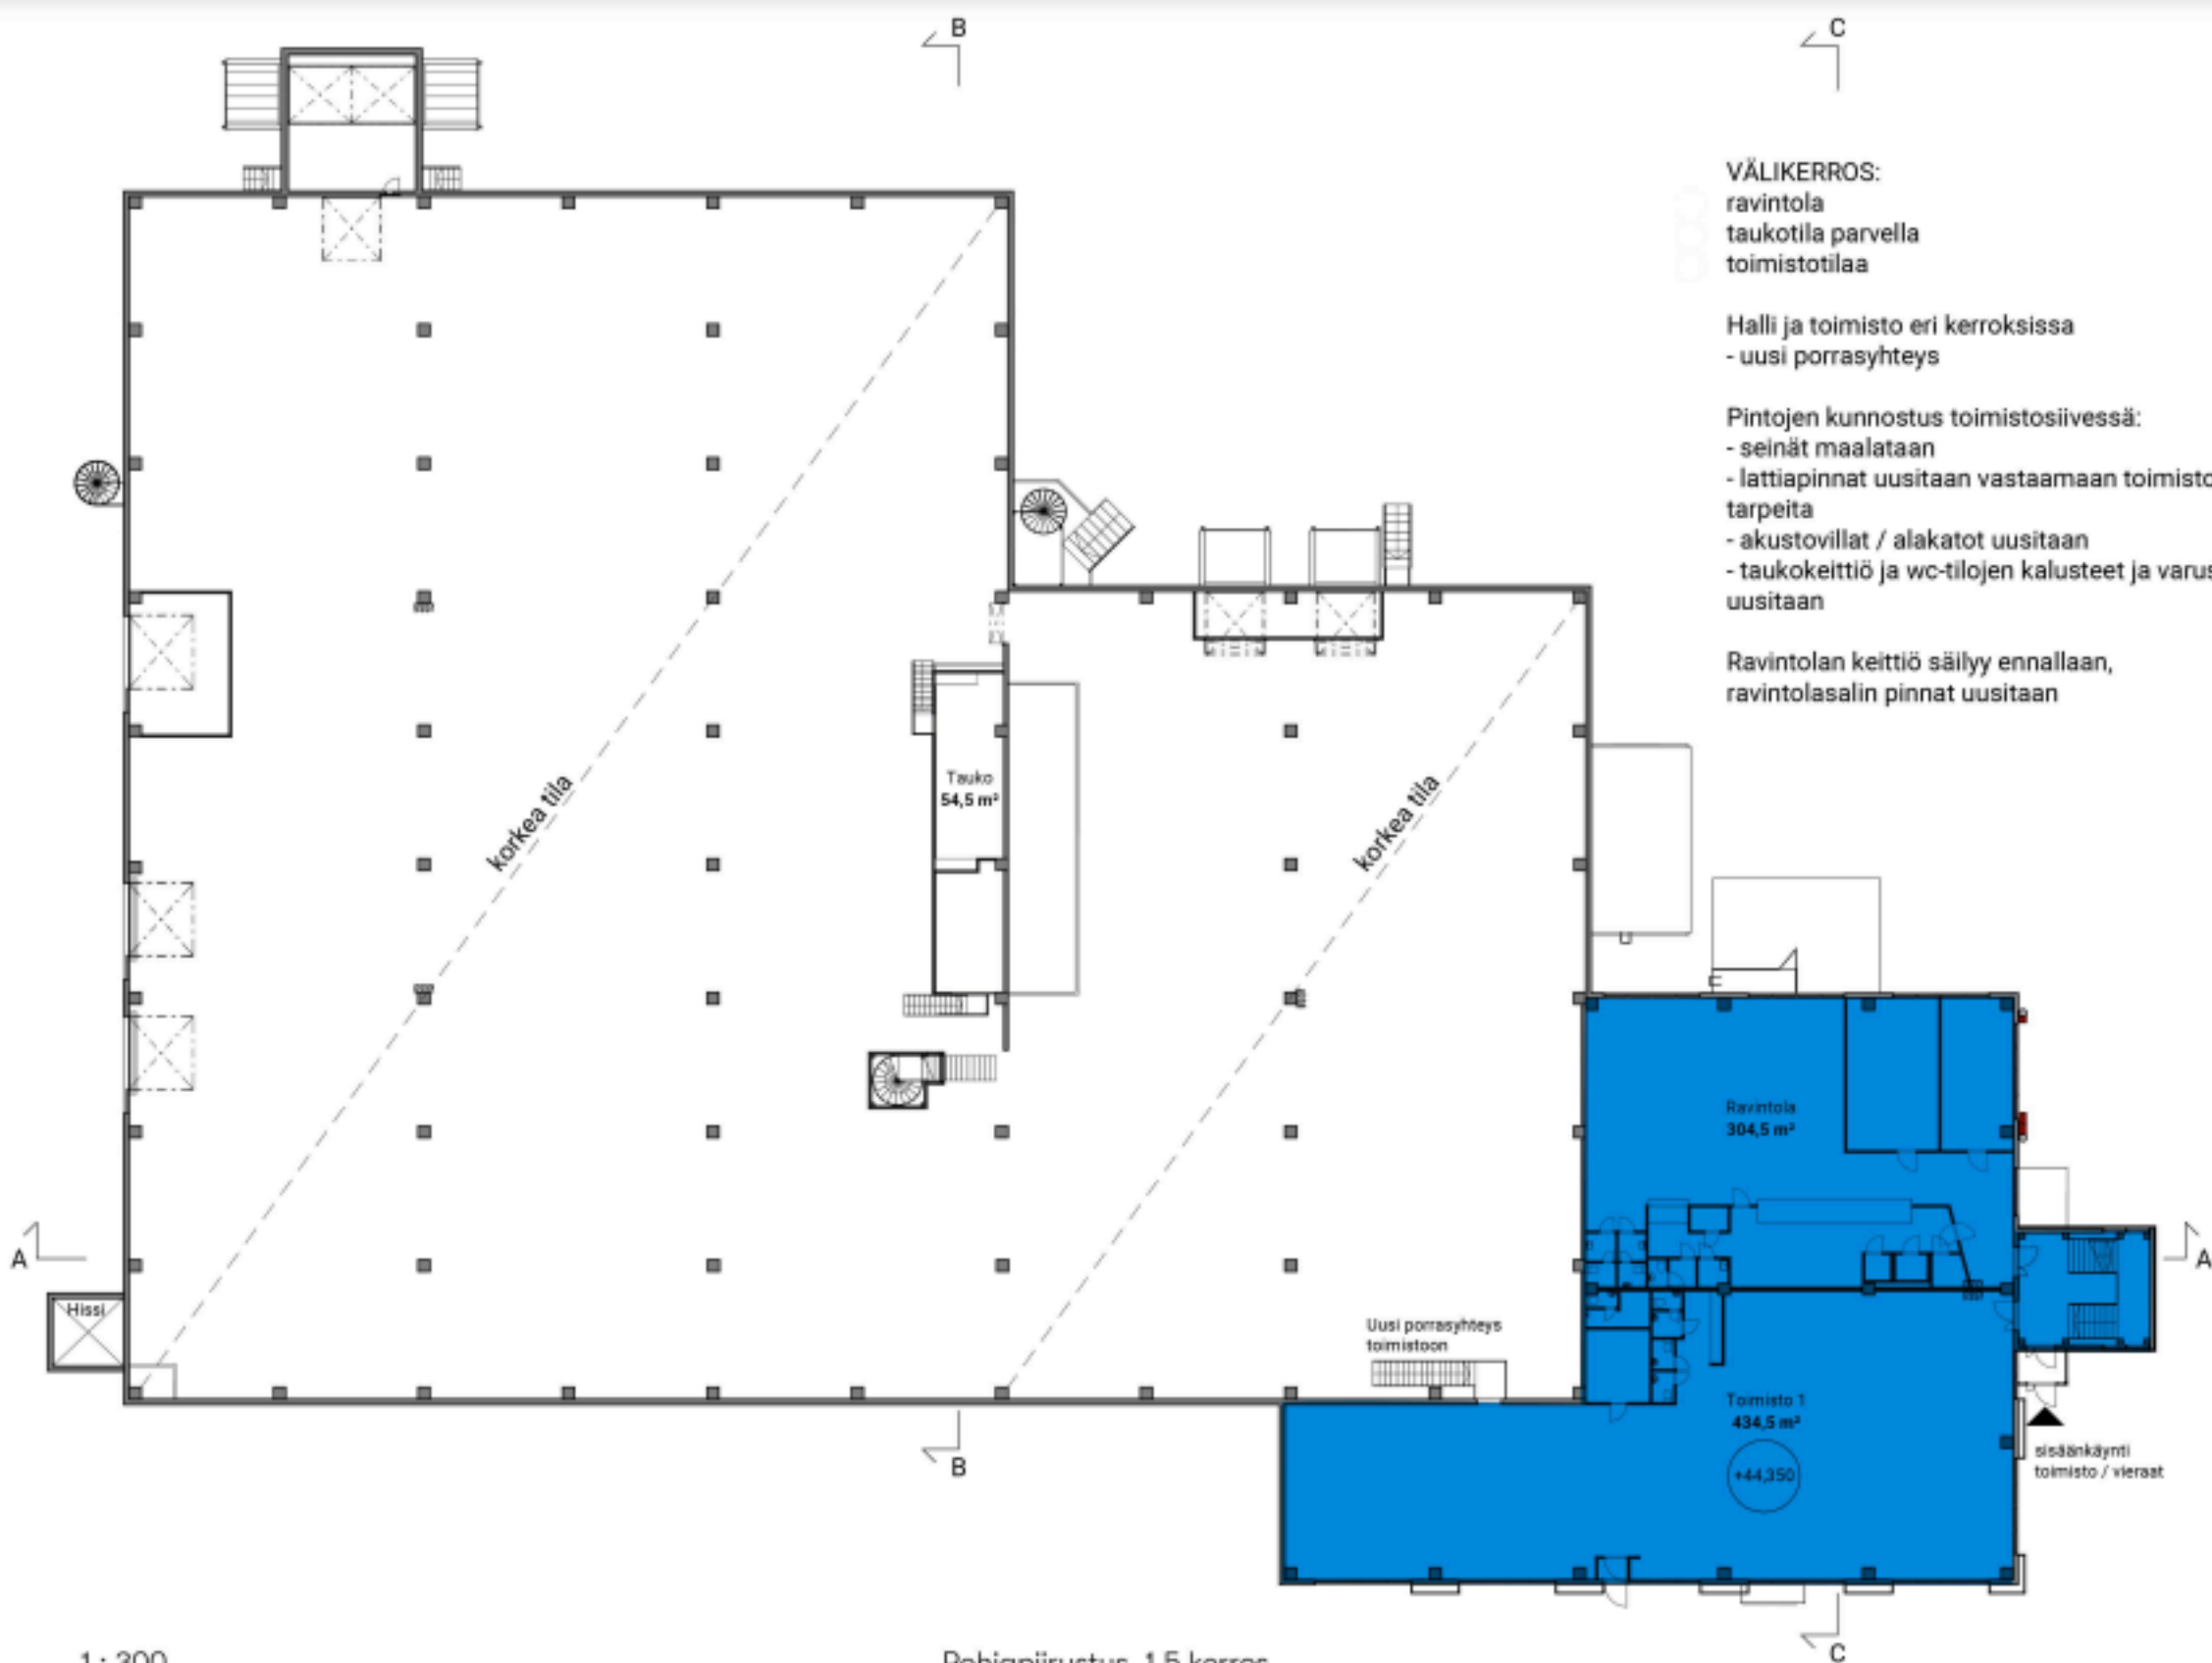


1 : 300

18.10.2023

Pohjapiirustus, 1.5 kerros

Mileway, Koskelontie 13

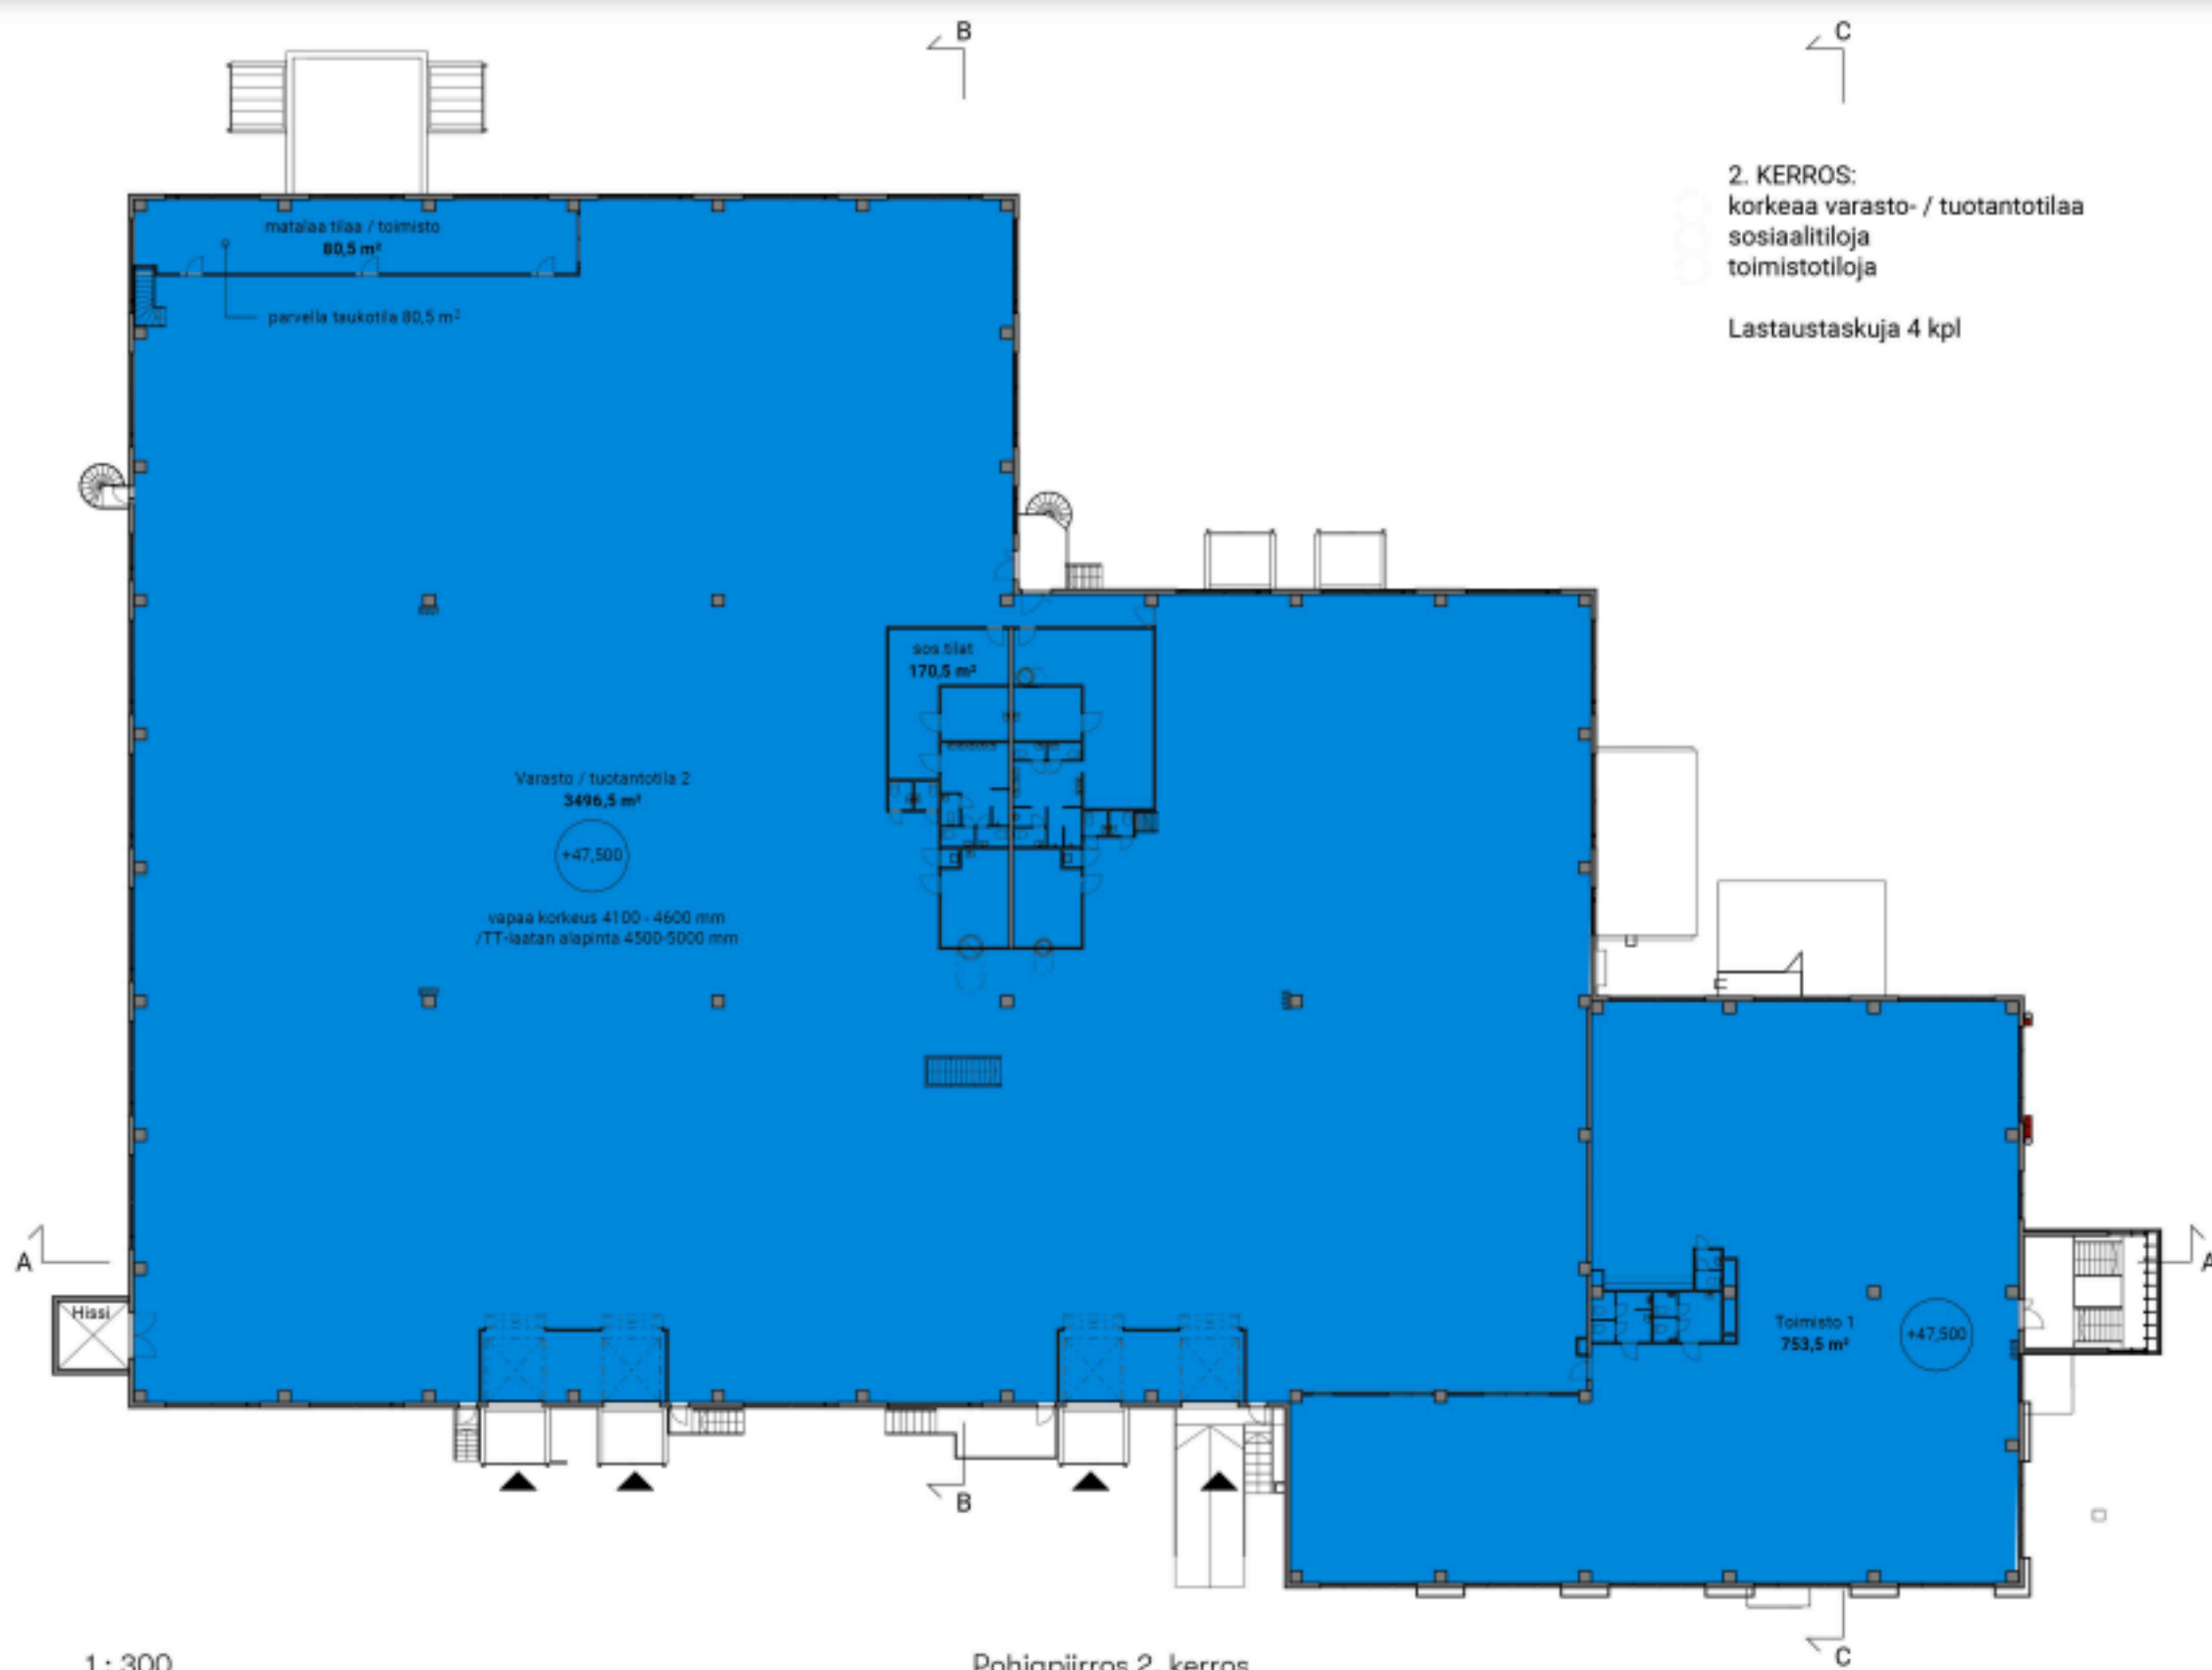

2. KERROS:  
 korkea varasto- / tuotantotilaa  
 sosiaalitiloja  
 toimistotiloja  
 Lastaustaskuja 4 kpl

1 : 300  
 18.10.2023

Pohjapiirros 2. kerros  
 Mileway, Koskelontie 13