


Koskelontie 19, ESPOO, 765 m2

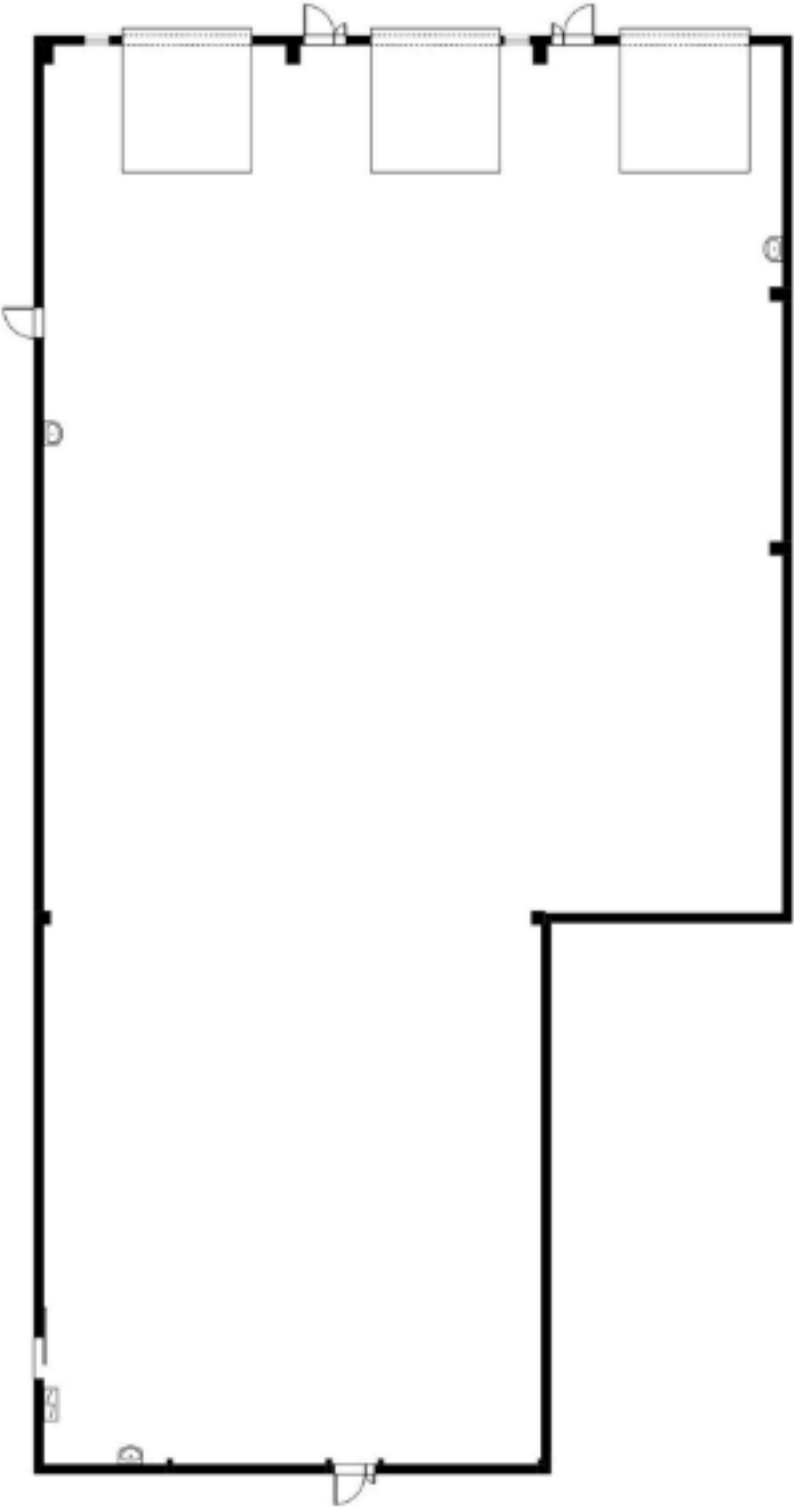

ei mittakaavassa - suuntaa antava