


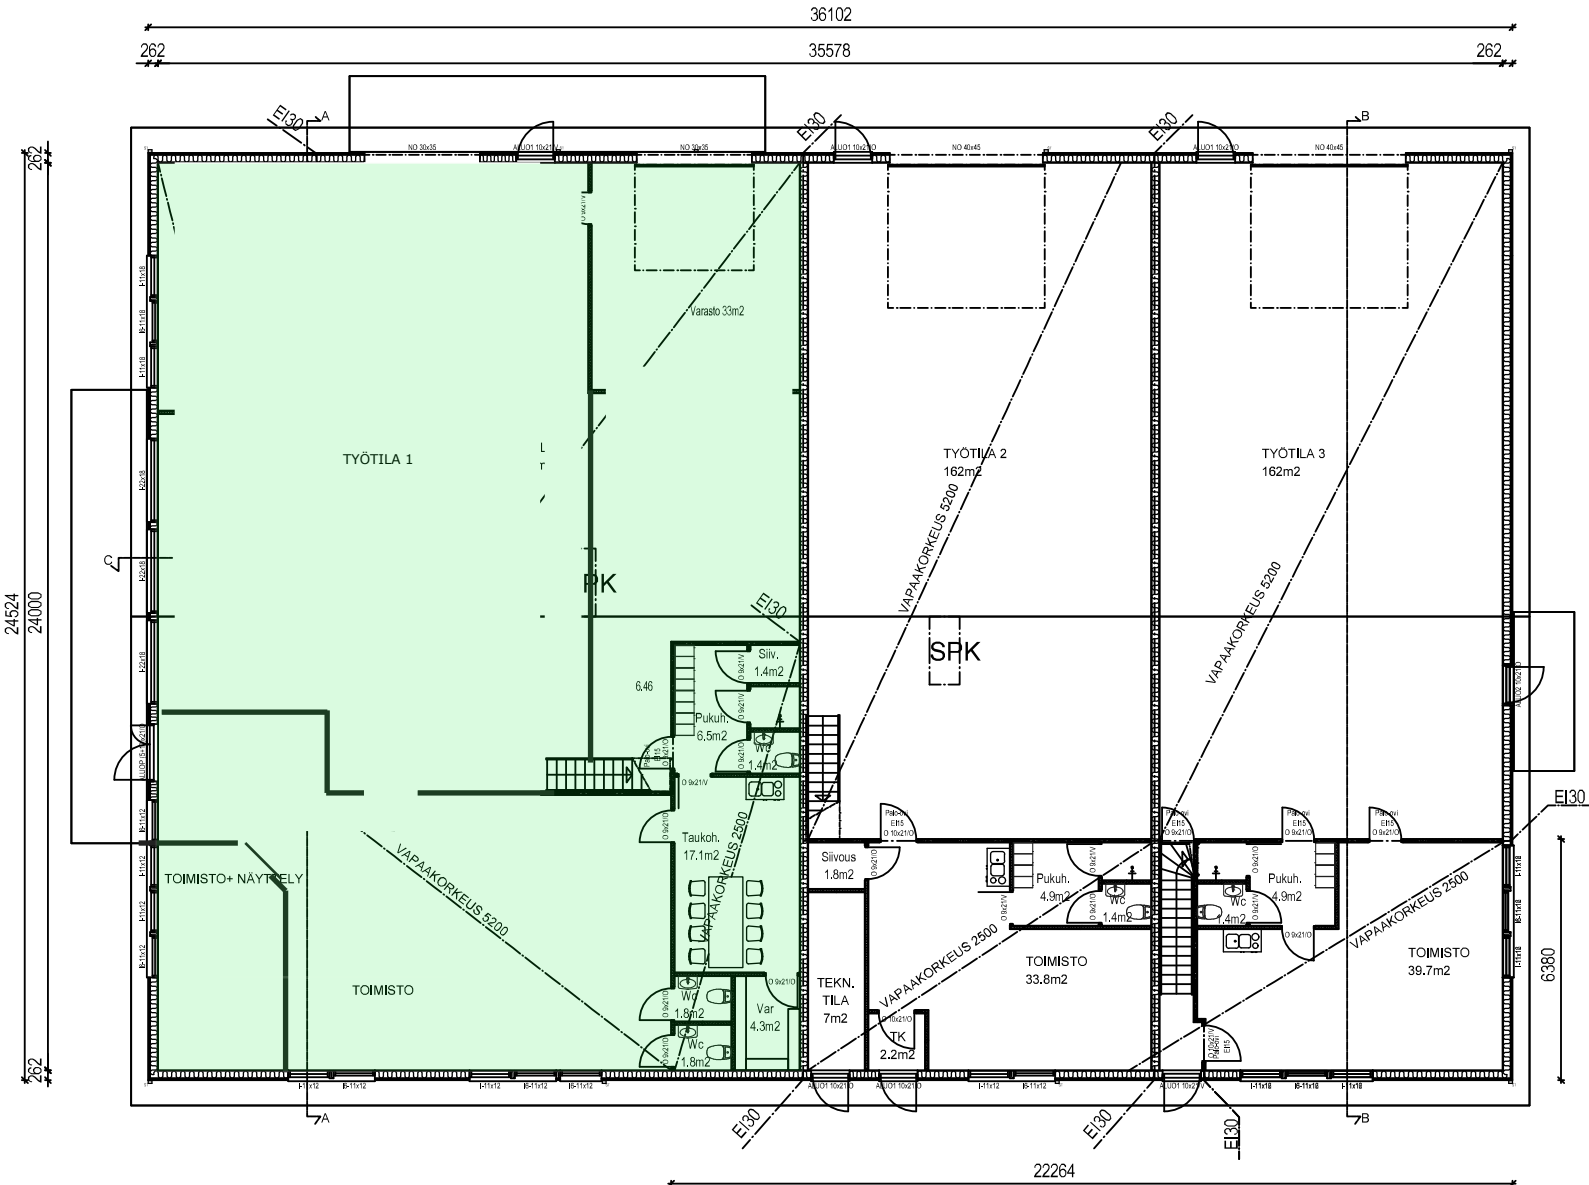

I KERROS

KERROSALA	I KERROS	II KERROS	YHTEENSÄ
TUOTANTO JA VARASTOTILA	542,8 m²	94,6m2	637,4m2
TOIMISTO / SOS.TILA	341,1 m²	65,3m2	406,4m2
YHTEENSÄ	883,9m²	159,9 m2	1043,8m2

TILAVUUS: 5040 m³

PALOLUOKKA P3
SUOJAUSTASOLUOKKA 1
PALOVAARALLISUUSLUOKKA 1
-tavallinen alkusammutuskalusto,
paloposti ja käsisammuttimet
LVI-suunnitelmien mukaan

KÄYTTÖTAPAOSASTOINTI POHJAPIIRUSTUKSEN
MUKAAN EI30

SAVUNPOISTO
- savunpoisto savunpoistoikkunoiden (SP) ja
savunpoistokuilujen (SPK) kautta (RakMk E2)


sp-aukkojen yhteenlaskettu pinta-ala/savunpoistopinta-ala:
--Työttila 1: sp-kuilu, 0,8*1,8=1,44m2
--Näyttelytila: sp-kuilu, 0,8*1,8=1,44m2
--Työttila 2: sp-kuilu, 0,8*1,8=1,44m2
NO-yläosa, 4*1,5=6m2*0,5=3m2
yhteensä 4,44m2
--Työttila 3: sp-ikkuna, 1,1m2*1kp*0,5=0,55m2
NO-yläosa, 4*1,5*0,5=3m2
yhteensä 3,55m2
Savunpoistolaskelma: valtimus 0,25-2%
--Työttila 1: 1,44 m2/198m2=0,73%(ok)
--Näyttelytila: 1,44m2/168m2=0,86%(ok)
--Työttila2: 4,44m2/162m2=2,7%(ok)
--Työttila3: 3,55m2/162m2=2,2%(ok)

PALOVAAROITTIMET, MERKKI- JA TURVAVALAISTUS
VIRANOMAISMAÄRÄYSTEN MUKAAN

RAKENNUS LIITETÄÄN KUNNALLISEEN VESI- JA
VIEMÄRIVERKOSTOON


SP = SAVUNPOISTOKKUNA ALUUKKU

VPT = VARAPOISTUMISTIE, AVATTAVA IKKUNA KINTOPAINIKKEILLA

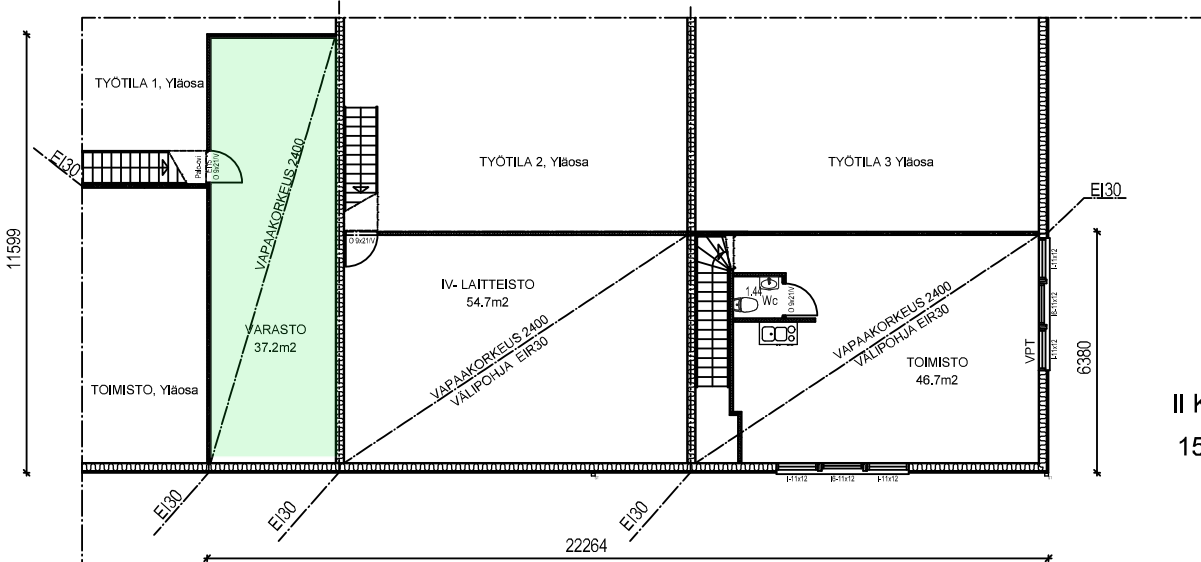

II KERROS
159.90m2

K.osa/Kylä	Kortti/Tila	Tontti/Rn.o	Viranomaisten arkistointimerkintöjä varten
Ahjo	1103	18	
Rakennustoimenpide	Uudisrakennus	Pääpiirustus	Juoks.n:o
Rakennuskohteen nimi ja osoite	As. Oy/K. Oy Keravan Päivölä	Piirustuksen sisältö	Mittakaava
Kytinkatu	04250 Kerava	Pohjapiirustus	1:100
PARMACO OY CRAMO GROUP PL 27 86101 PYHÄJOKI puh 010 661 5200 fax 010 661 5299	Suunn./Piirt. Suunn. H. Hirvikoski Pyhäjäki P.Y.M. 5.5.2009	ARK-12604-2	ARK

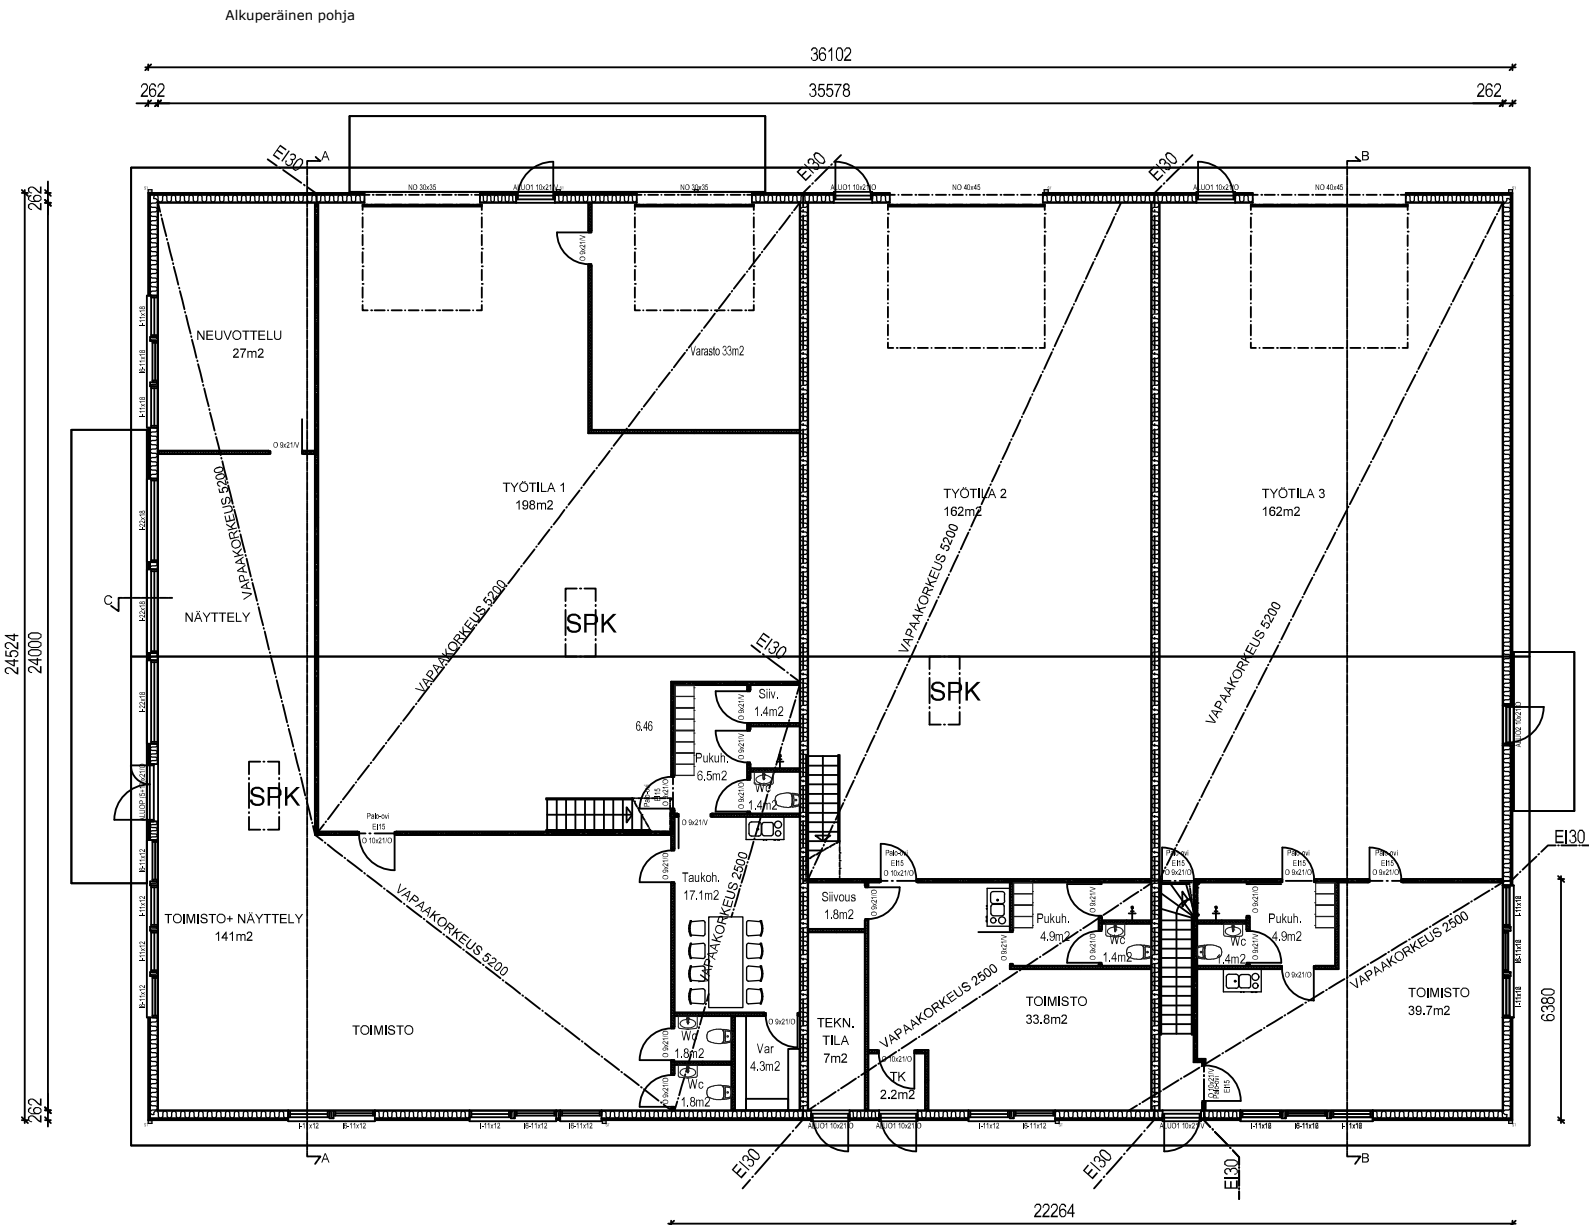

I KERROS

KERROSALA	I KERROS	II KERROS	YHTEENSÄ
TUOTANTO JA VARASTOTILA	542,8 m²	94,6m2	637,4m2
TOIMISTO / SOS.TILA	341,1 m²	65,3m2	406,4m2
YHTEENSÄ	883,9m²	159,9 m2	1043,8m2

TILAVUUS: 5040 m³

PALOLUOKKA P3
SUOJAUSTASOLUOKKA 1
PALOVAARALLISUUSLUOKKA 1
-tavallinen alkusammutuskalusto,
paloposti ja käsiammuttimet
LVI-suunnitelmien mukaan

KÄYTTÖTAPAOSTOINTI POHJAPIIRUSTUKSEN
MUKAAN EI30


SAVUNPOISTO
- savunpoisto savunpoistoikkunoiden (SP) ja
savunpoistokuilujen (SPK) kautta (RakMk E2)

sp-aukkojen yhteenlaskettu pinta-ala/savunpoistopinta-ala:
--Työttilä 1: sp-kuilu, 0,8*1,8=1,44m2
--Näyttelytilä: sp-kuilu, 0,8*1,8=1,44m2
--Työttilä 2: sp-kuilu, 0,8*1,8=1,44m2
NO-yläosa, 4*1,5=6m2*0,5=3m2
yhteensä 4,44m2
--Työttilä 3: sp-ikkuna, 1,1m2*1kp*0,5=0,55m2
NO-yläosa, 4*1,5*0,5=3m2
yhteensä 3,55m2
Savunpoistolaskelma: valtimus 0,25-2%
--Työttilä 1: 1,44 m2/198m2=0,73%(ok)
--Näyttelytilä: 1,44m2/168m2=0,86%(ok)
--Työttilä2: 4,44m2/162m2=2,7%(ok)
--Työttilä3: 3,55m2/162m2=2,2%(ok)

PALOVAROITTIMET, MERKKI- JA TURVAVALAISTUS
VIRANOMAISMAÄRÄYSTEN MUKAAN

RAKENNUS LIITETÄÄN KUNNALLISEEN VESI- JA
VIEMÄRIVERKOSTOON

SP = SAVUNPOISTOKKUNA ALUUKKU
VPT = VARAPOISTUMISTIE, AVATTAVA IKKUNA KINTOPAINIKKEILLA

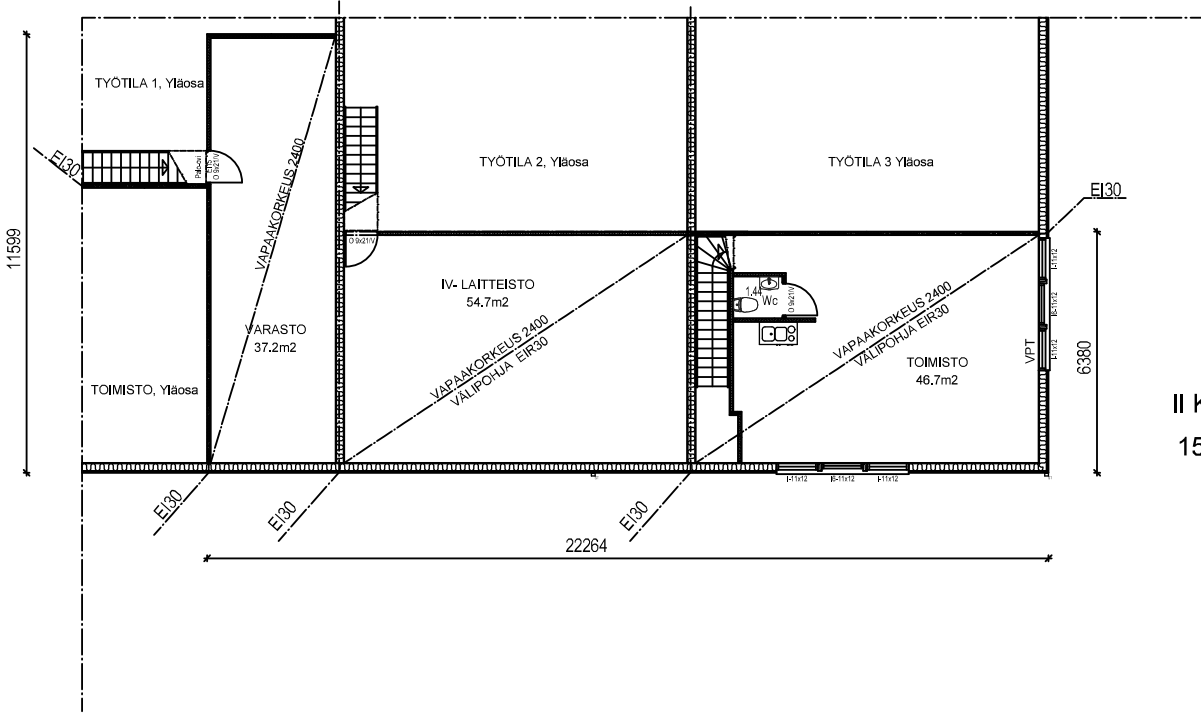

II KERROS
159.90m2

K.osa/Kylä	Korttel/Tila	Tontti/Rn.o	Viranomaisten arkistointimerkintöjä varten
Ahjo	1103	18	
Rakennustoimenpide	Uudisrakennus	Pääpiirustus	Juoks.n:o
Rakennuskohteen nimi ja osoite	As. Oy/K. Oy Keravan Päivölä	Piirustuksen sisältö	Mittakaava
Kytäkinkatu	04250 Kerava	Pohjapiirustus	1:100
PARMACO OY CRAMO GROUP PL 27 86101 PYHÄJOKI puh 010 661 5200 fax 010 661 5299	Suunn./Piirt. Suunn. H. Hirvikoski Pyhäjoki P/M. 5.5.2009	ARK-12604-2	ARK