




- ① PESUBETONI, PUNARUSKEALLA KIVELLÄ
- ② MUOVIPINNOITETTU TERÄSPELTI, VÄRI: TUMMAN RUSKEA (RAUTARUUKIN VÄRI NO 32)
- ③ PROFILOITU (H=45), VÄRI: TUMMAN PUN. (RR. NO 28)
- ④ ALUMIINIPELTI, HIMMEÄ LUONNON VÄRI
- ⑤ LASI, KIRKAS
- ⑥ BETONI, HARMAA

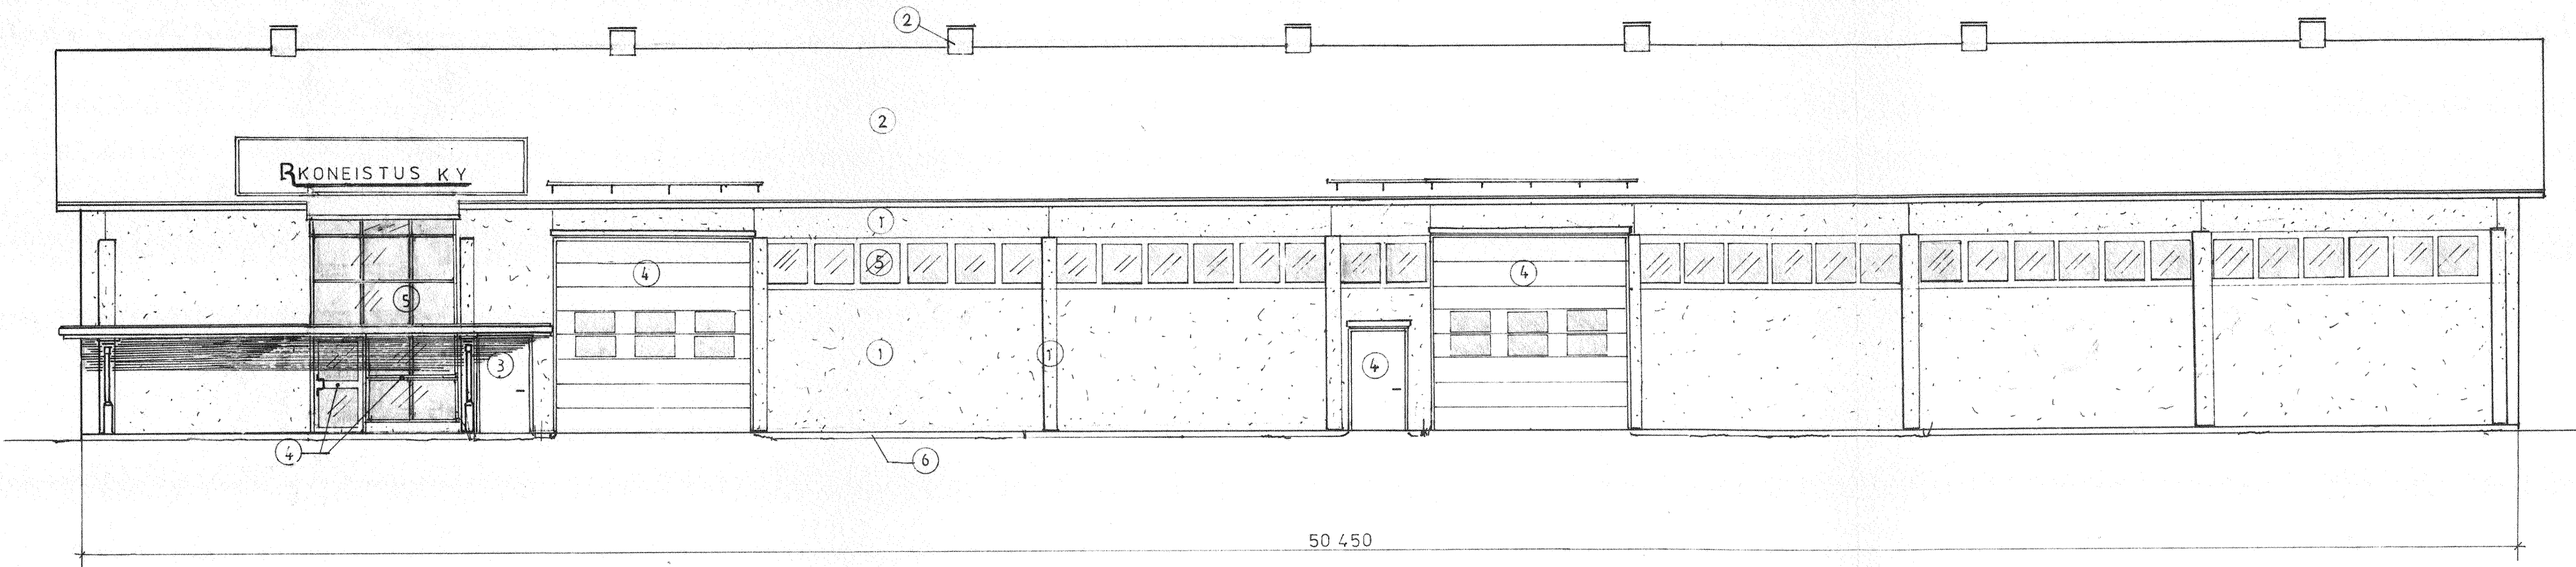


JULKISIVU ETELÄÄN

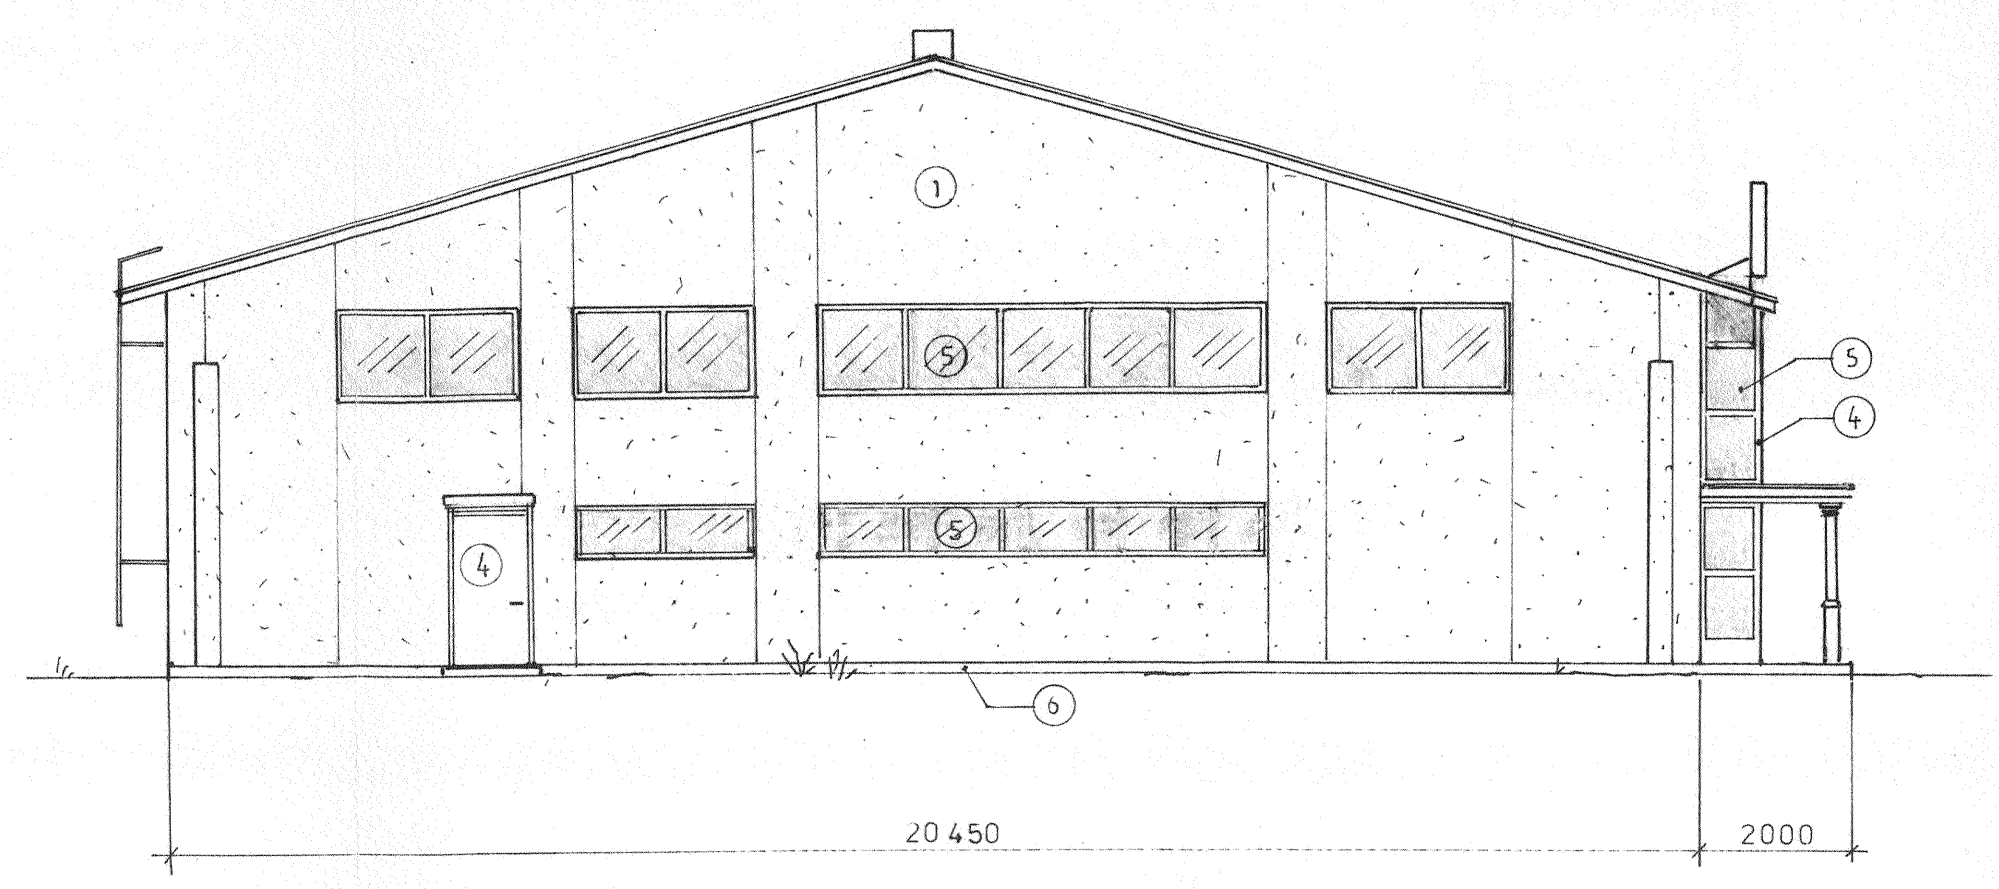

PÄÄTY ITÄÄN

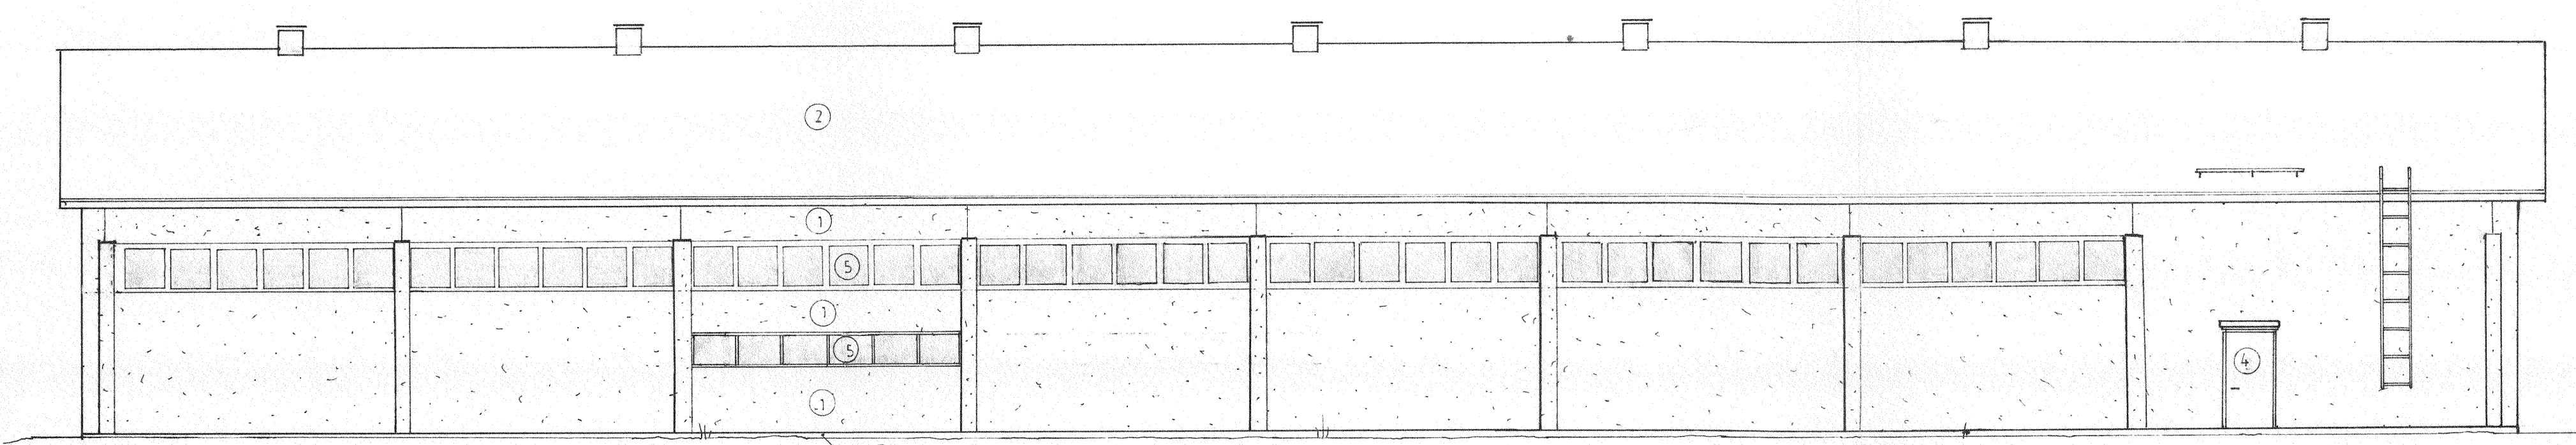

JULKISIVU POHJOISEEN

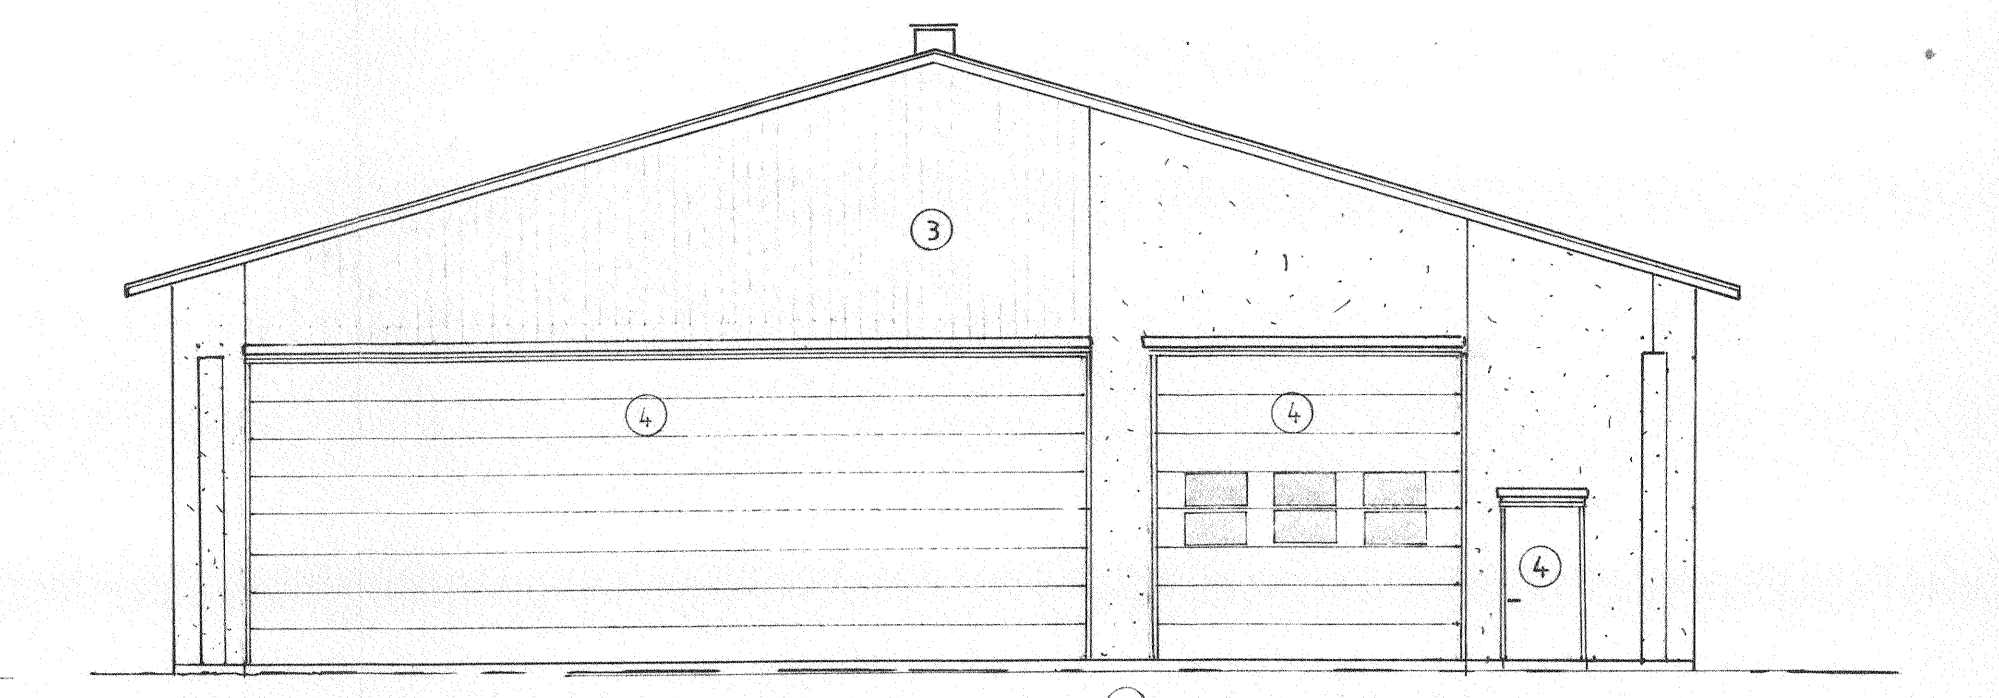

PÄÄTY LÄNTEEN

Vahvistettu noudatettavaksi Keravan kaupungin  
rakennustarkastajan päätöksellä 09.05.1996 § 74  
pöytäkirjaotteessa mainitun ehdoin  
Lupa nro 96-19  
*Sirpa Hyttinen*  
Sirpa Hyttinen  
Arkkitehti

Lunastus mk -

Vahvistettu noudatettavaksi Keravan kaupungin  
rakennustarkastajan päätöksellä 07.02.1998 § 6  
asemapiirroksessa mainitun ehdoin.

Rakennuslautakunnan puolesta:  
*Sirpa Hyttinen*  
Sirpa Hyttinen  
Arkkitehti


Lunastus mk -

Vahvistettu noudatettavaksi Keravan kaupungin  
rakennustarkastajan päätöksellä 05.05.2000 § 103  
pöytäkirjaotteessa mainitun ehdoin  
Lupa nro 00-543

*Eila Niemi*  
Eila Niemi  
kanslisti

Lunastus mk -


|  |            |       |
|--|------------|-------|
| proj. kohde  | piir. N:o  | mk    |
| TEOLLISUUSHALLI<br>R-KONEISTUS KY<br>KERAVA, ALIKERAVA IX<br>KORTT. 332, TONTTI 13 | 4          | 1:100 |
| piir. sisältö  | JULKISIVUT |       |
| piir. KINNUNEN DJ 14-01-91   |            |       |

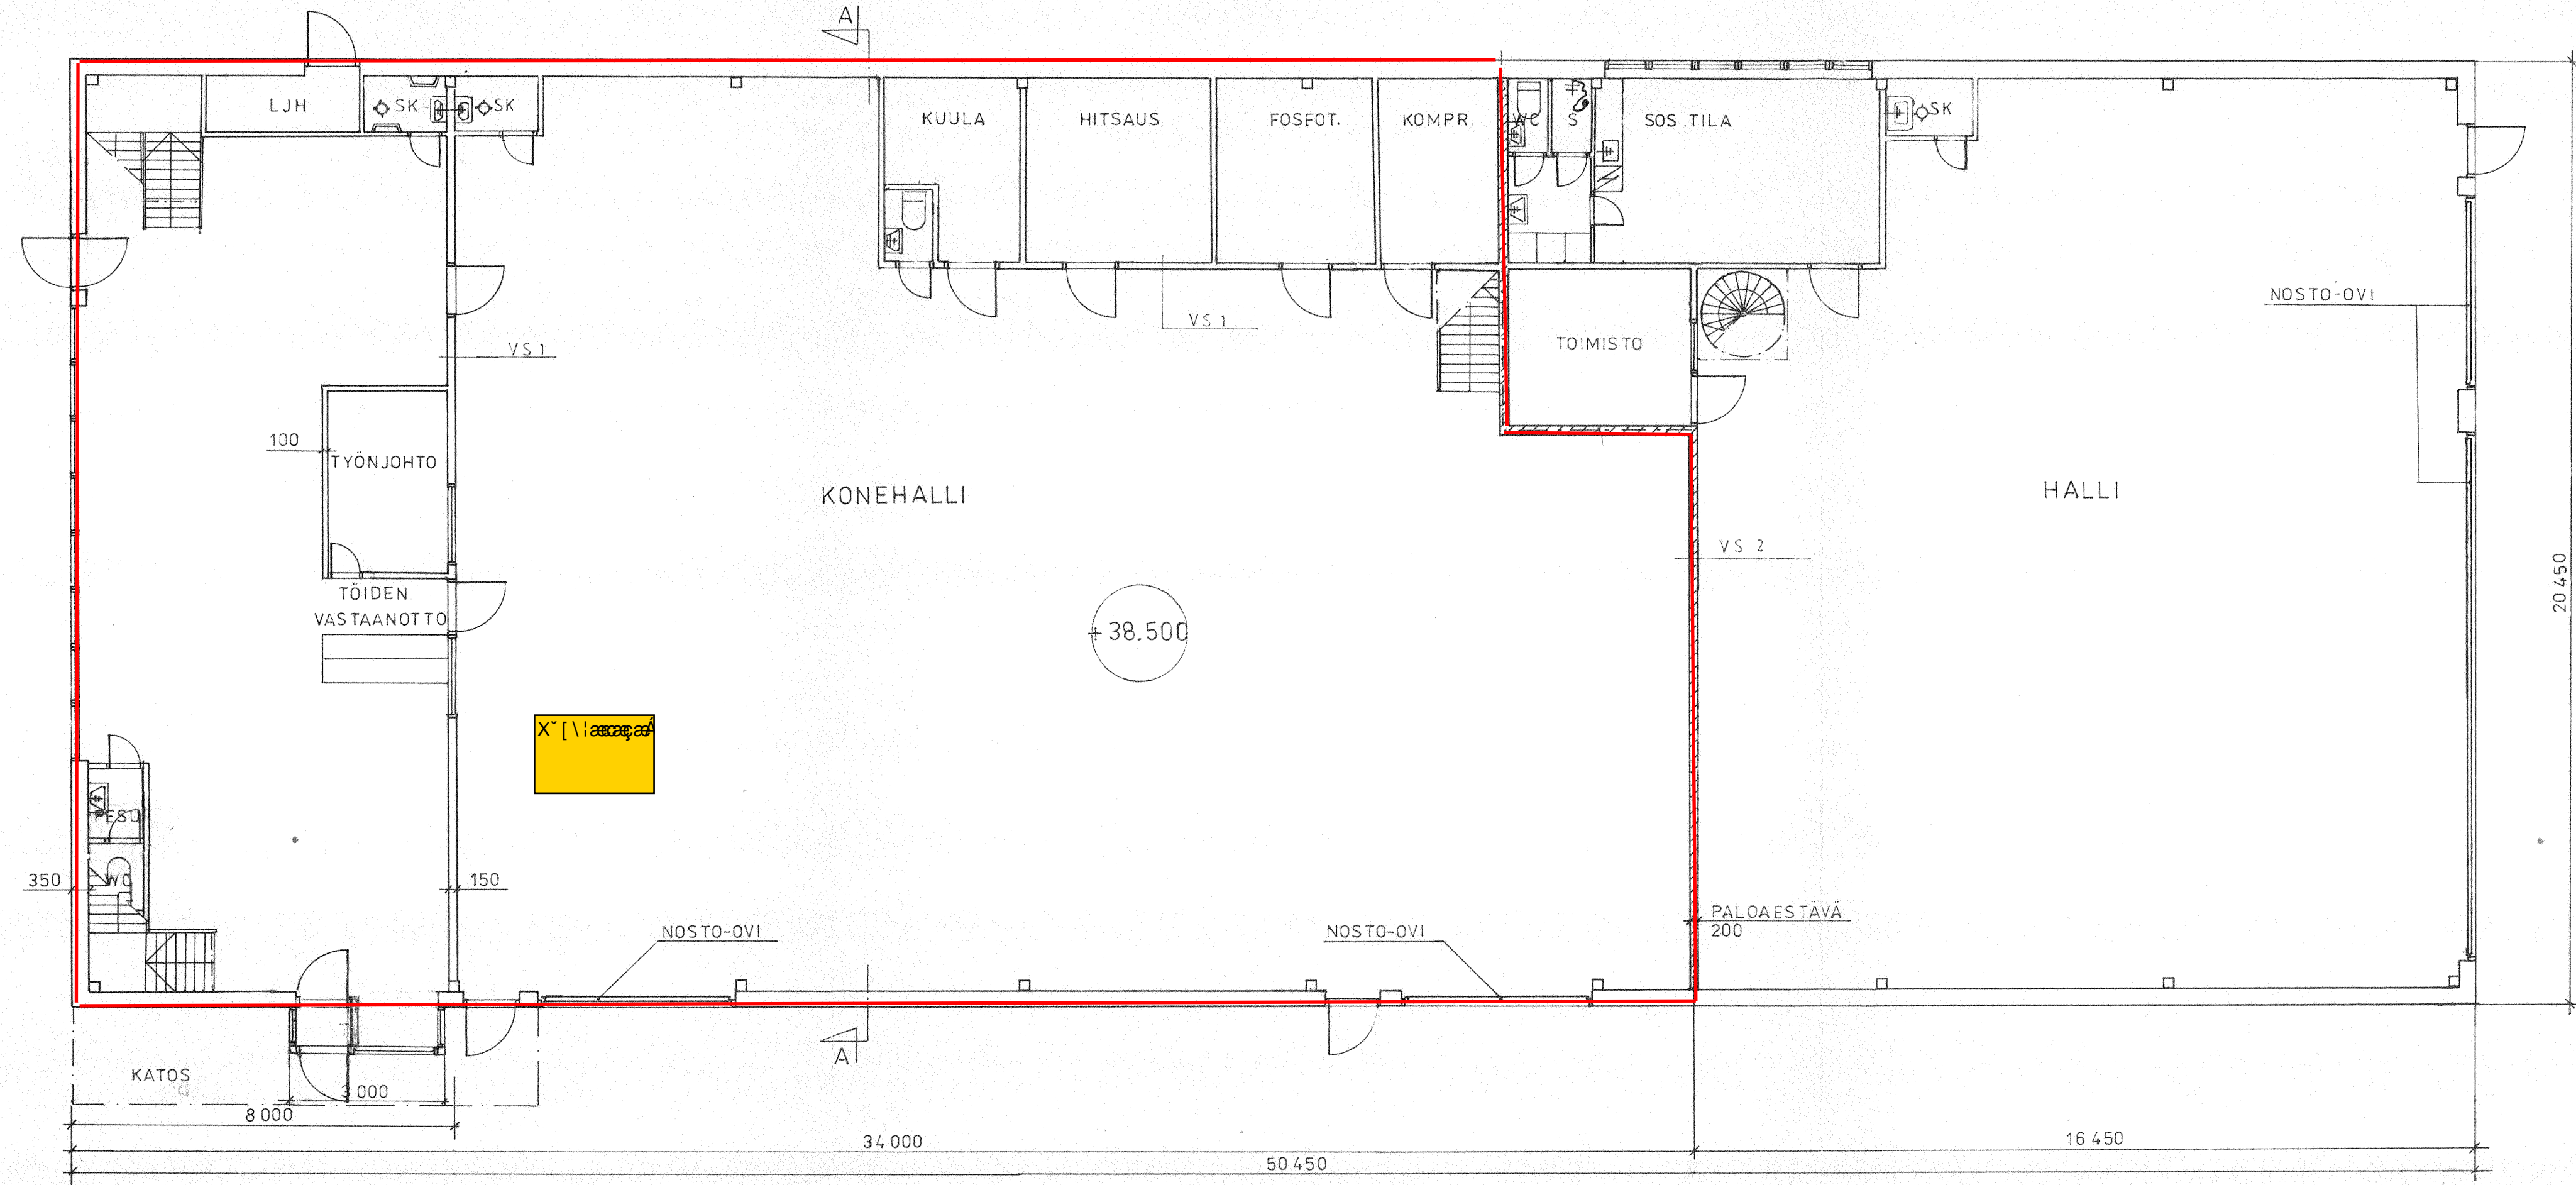

POHJA I KRS

-RAKENNUS VARUSTETAAN  
ILMASTOINTI D2 MUKAAN

-MERKKIVALAISTUS  
OHJEIDEN MUKAAN

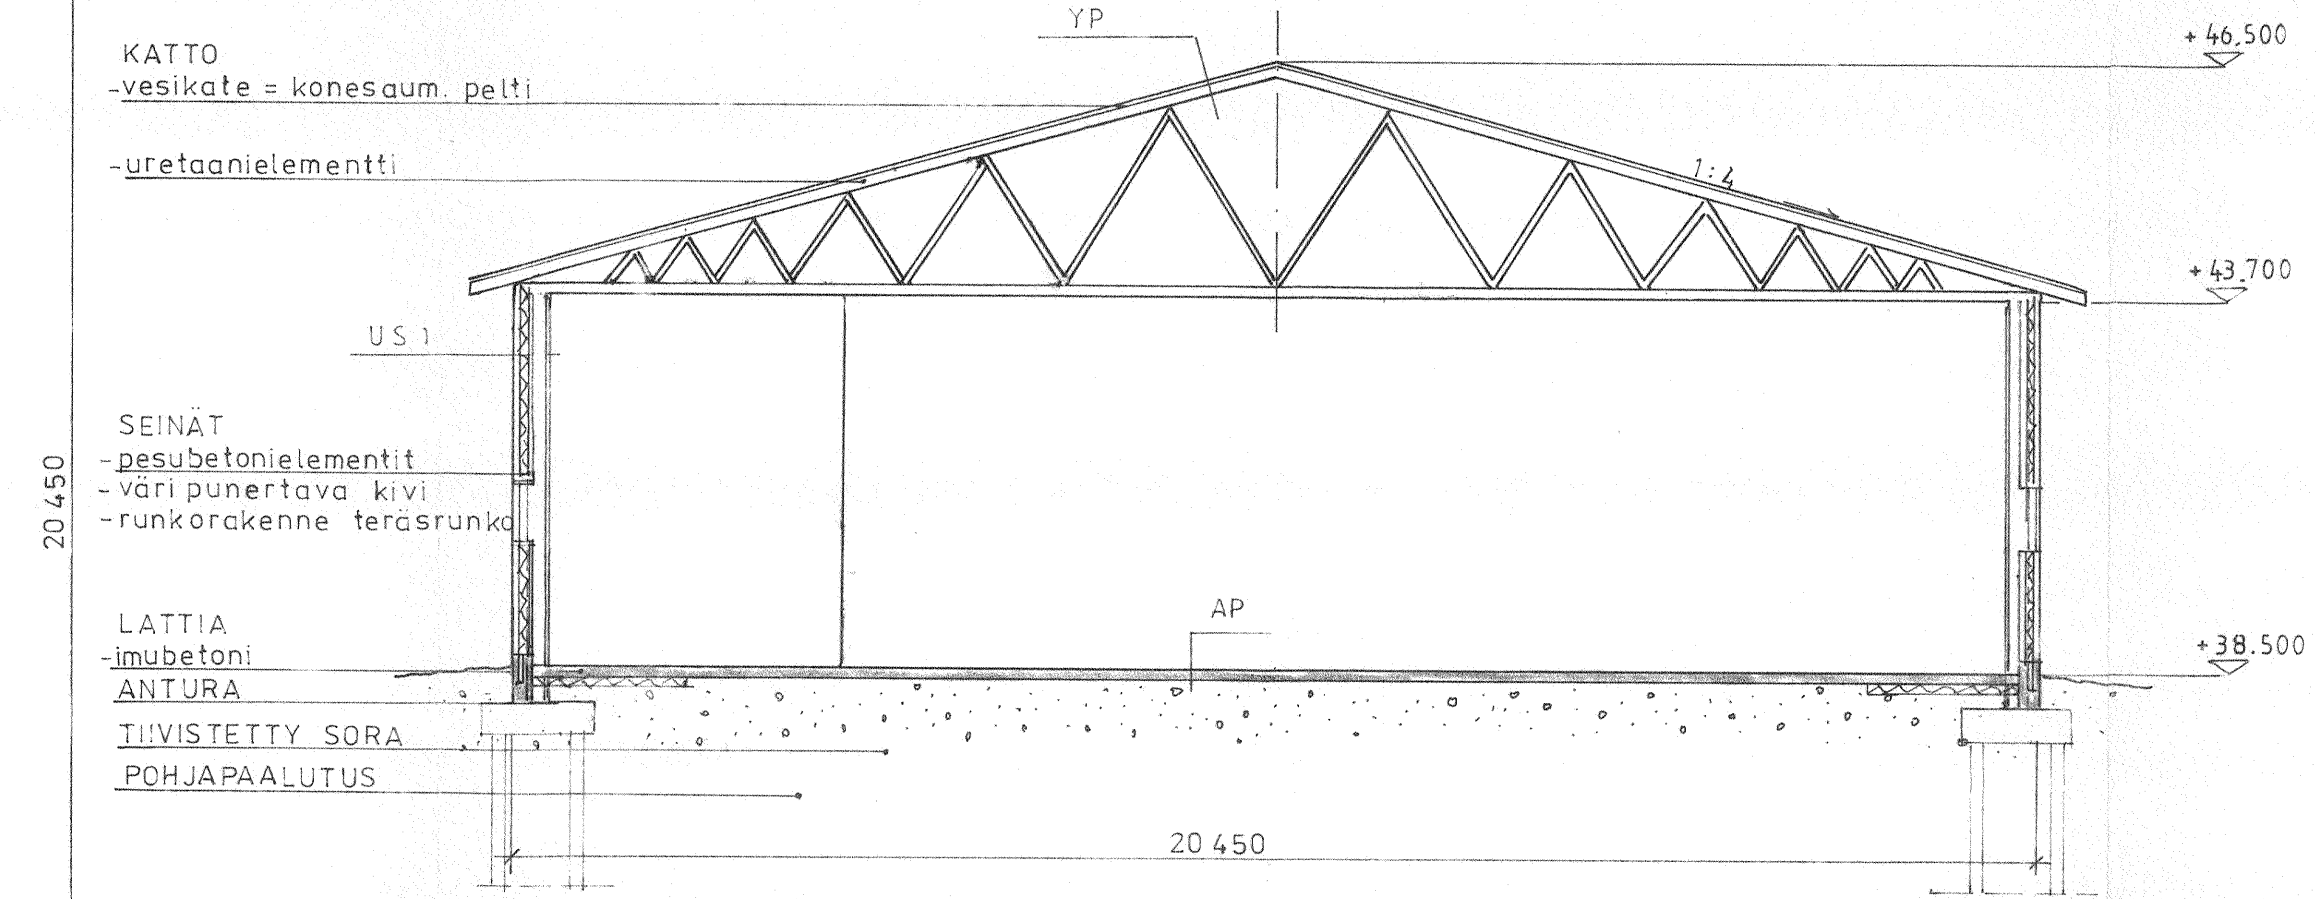


KATTO  
-vesikate = konesaum. pelti

-uretaanielementti

SEINÄT  
-pesubetonielementit  
-väri punertava kivi  
-runkorakenne teräsrunko

LATTIA  
-imubetoni  
ANTURA  
TIIVISTETTY SORA  
POHJAPAALUTUS

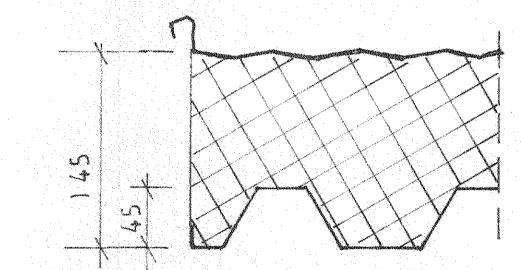

YP = PELTI-POLYURETAN-PELTI ELEMENTIT  
H 145, K = 0.19 W/m²K

US 1 = TERÄSBETONINEN SANDWICH ELEMENTTI K = 0.26 W/m²K

US 2 = PELT 0.6 - VLLA, 175 - PUURUNKO 125+50 - SISUST.LEVY (GYPROC 13)

AP = MAANVARAINEN TERÄSBETONILAATTA H<sub>L</sub> = 120

VS 1 = GYPROC 13 - TERÄSRUNKO - GYPROC 13

VS 2 = KÄHITILIMUURAUUS 200mm PALOL., A 30

Vahvistettu noudatettavaksi Keravan kaupungin  
rakennustarkastajan päätöksellä 09/05/19.96.74  
pöytäkirjaotteessa mainitun ehdoin  
Lupa nro 96-19  
Sirpa Hyttinen  
Hallintosihteeri  
Lunastus mk


Vahvistettu noudatettavaksi Keravan kaupungin  
rakennustarkastajan päätöksellä 07/02/19.916.6  
asennusohjeissa mainitun ehdoin.

Rakennuslautakunnan puolesta:  
Sirpa Hyttinen  
Lunastus mk

Vahvistettu noudatettavaksi Keravan kaupungin  
rakennustarkastajan päätöksellä 05.05.2000 § 103  
pöytäkirjaotteessa mainitun ehdoin  
Lupa nro 00-543

Ella Niemi  
kanslisti  
Lunastus mk

|   |  |             |
|---|--|-------------|
| vai. lahdte<br>TEOLLISUUSHALLI<br>R-KONEISTUS KY<br>KERAVA, ALIKERAVA IX<br>KORTT. 332, TONTTI 13 | piir.No<br>2                                 | mk<br>1:100 |
| piir.<br>Y. KINNUNEN DJ 14-01-91  | piir. sisältö<br>POHJA I KRS<br>LEIKKAUS A-A |             |

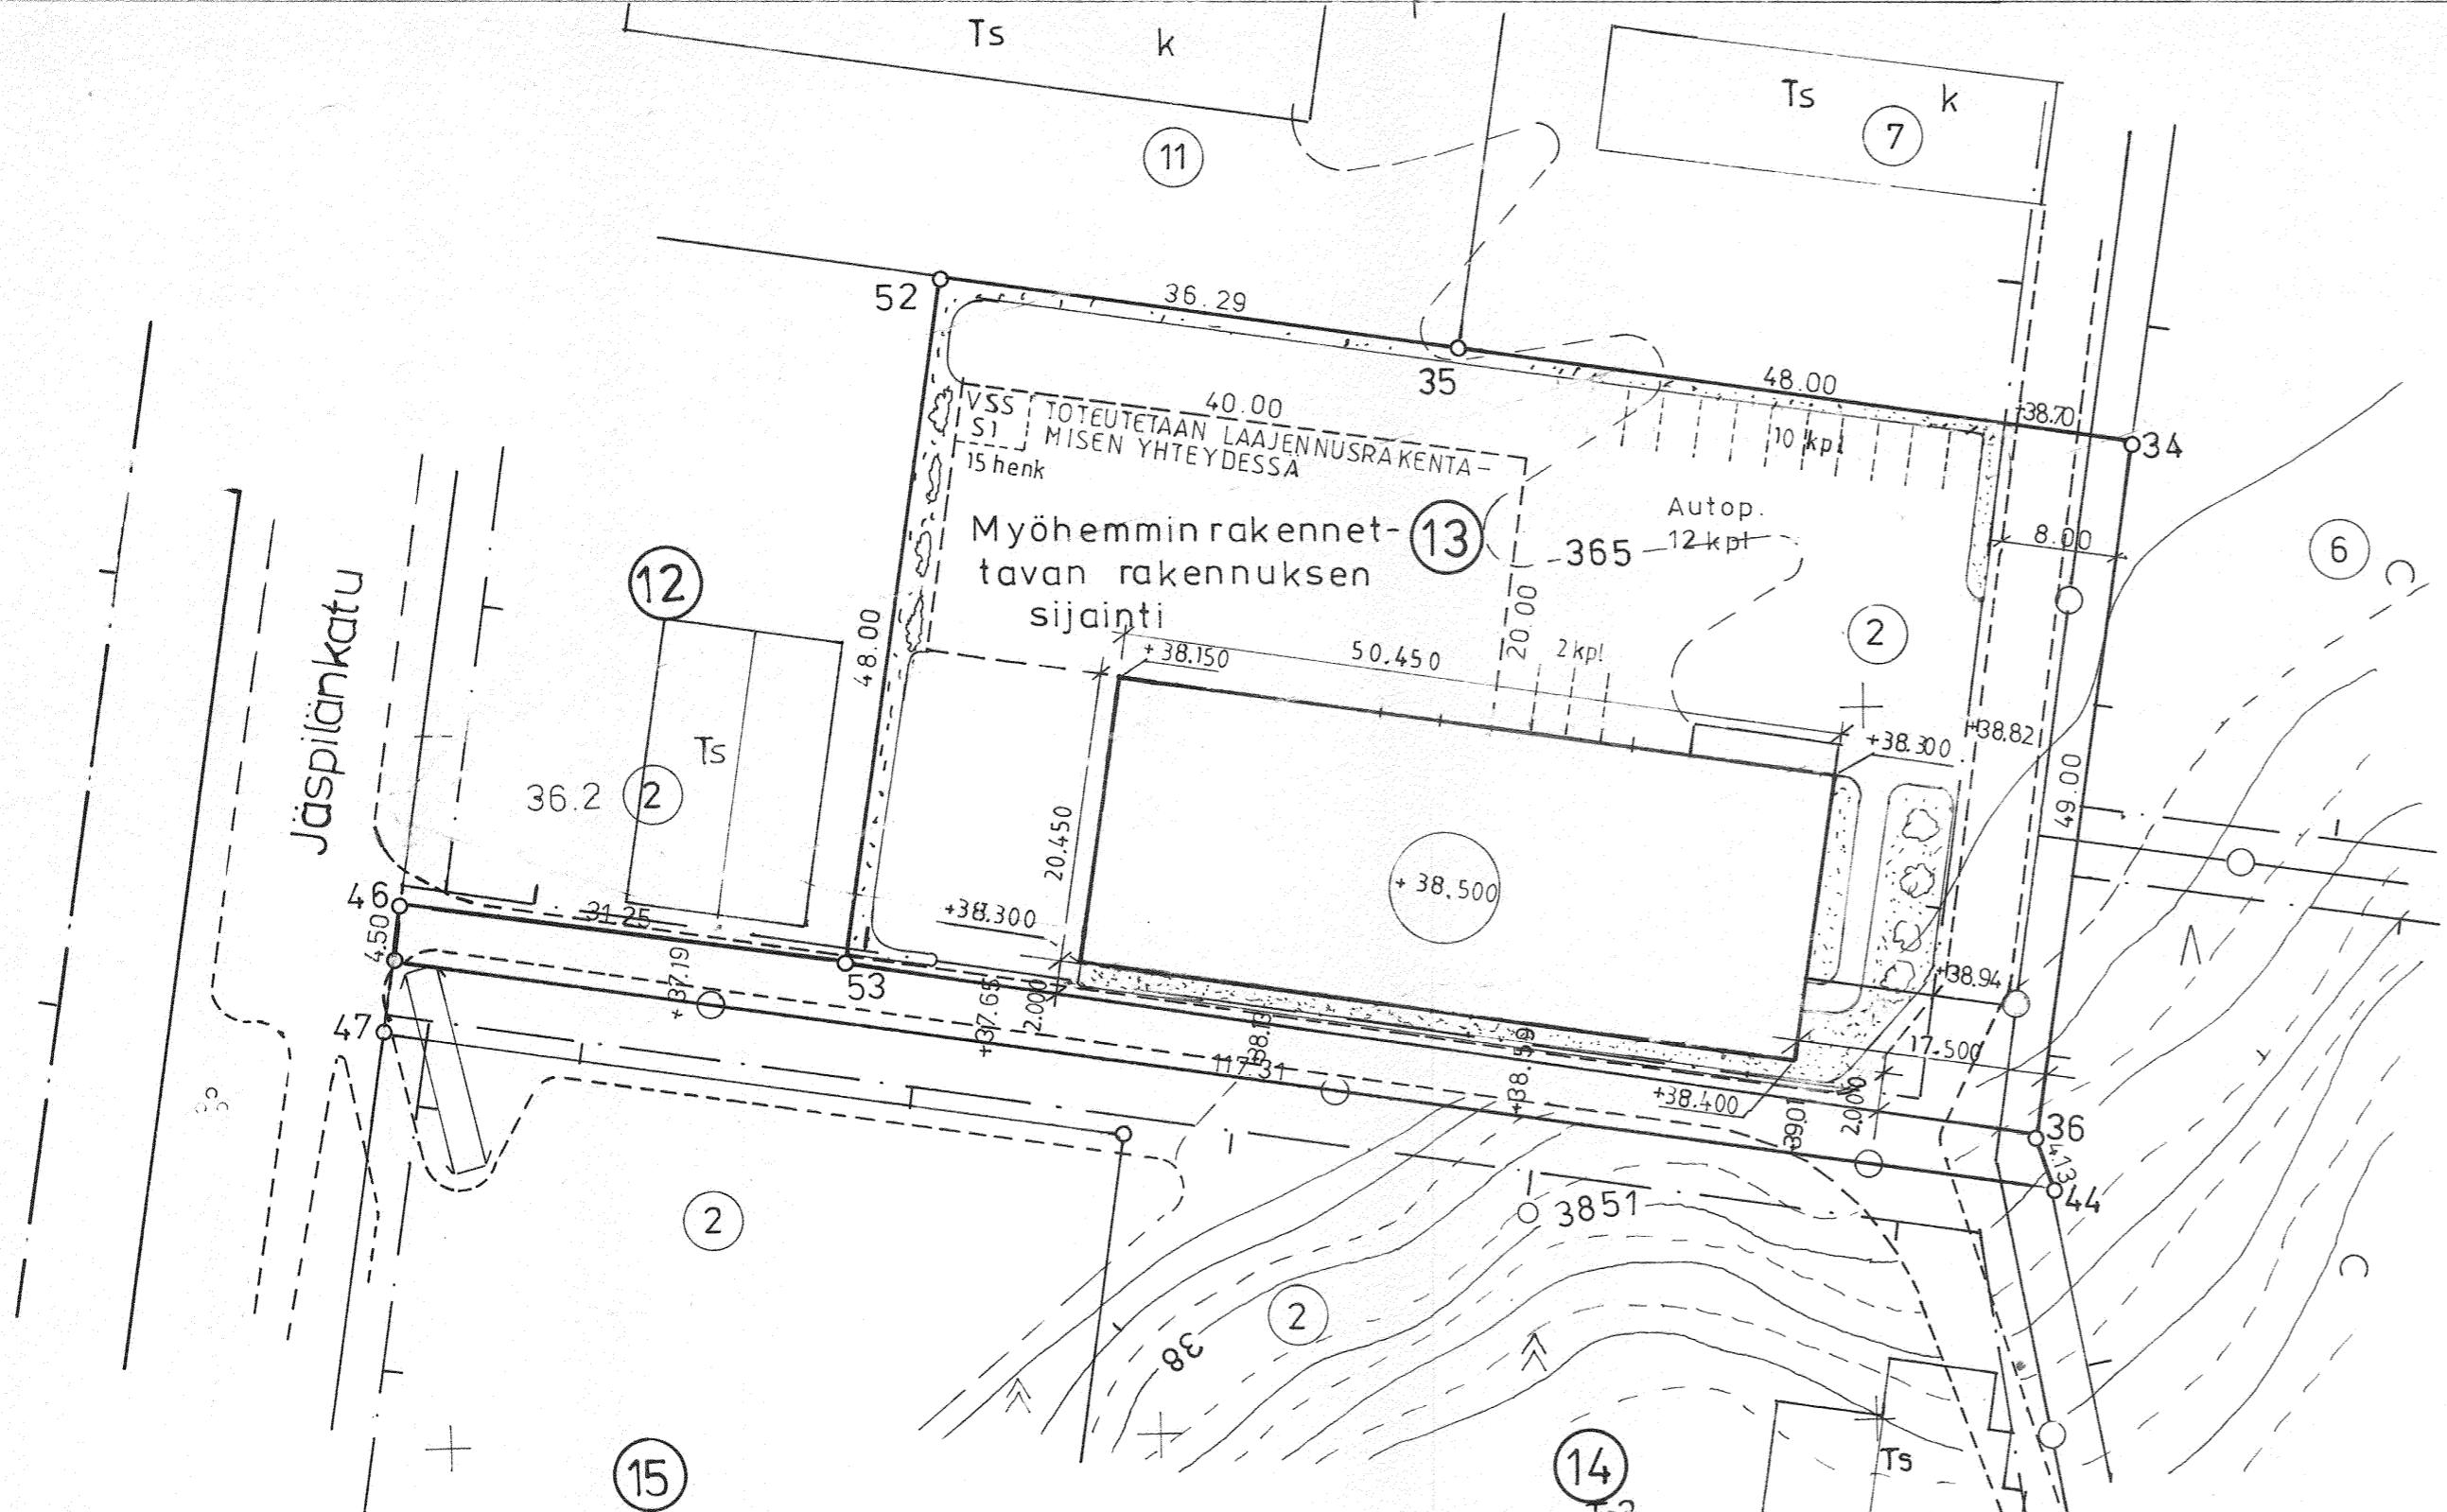


14  
T-3  
II  
e = 0,75  
Rak.ala 1031,7 m<sup>2</sup>  
Kerrosala 1230,6 m<sup>2</sup>  
Tilavuus 6411,3 m<sup>3</sup>  
Arv.työntek.määrä 15  
Autop. 12  
Tontin pinta-ala 3638 m<sup>2</sup> × 0,75 =  
Rak.oik. 2728,5 m<sup>2</sup>  
Rakennusoikeudesta käytetään 1230,6 m<sup>2</sup>

Vahvistettu noudatettavaksi Keravan kaupungin  
rakennustarkastajan päätöksellä 09./05.1996 § 74  
pöytäkirjaotteessa mainitun ehdoin  
Lupa nro 96-19  
Sirpa Hyttinen  
Hallintosihteeri  
Lunastus mk

Vahvistettu noudatettavaksi Keravan kaupungin  
rakennustarkastajan päätöksellä 07/0219 96 § 6  
ehdolla, että korkeusasema tarkistetaan  
rakennuspaikalla, että vss toteute-  
taan 07.02.96 mennessä, että pihalle  
järj. rak.tark. hyväksymä jätepaikka,  
että alkusammutuskalusto toteutetaan  
palotark. ohjeen mukaisesti, että ko-  
nehallin ja töiden vast.ottotilan vä-  
linen seinä x)  
Sirpa Hyttinen  
Lunastus mk

x)  
tehdään B-30 rakenteisena, että  
lämmönjakuhuoneen paikka sovitaan  
energialaitoksen kanssa  
Vahvistettu noudatettavaksi Keravan kaupungin  
rakennustarkastajan päätöksellä 05.05.2000 § 103  
pöytäkirjaotteessa mainitun ehdoin  
Lupa nro 00-543  
Eila Niemi  
kanslisti  
Lunastus mk

|   |                                |             |
|---|--------------------------------|-------------|
| rak.kohde<br>TEOLLISUUSHALLI<br>R-KONEISTUS KY<br>KERAVA, ALIKERAVA IX<br>KORTT 332 TONTTI 13 | piir.N:o<br>1                  | mk<br>1 500 |
|   | piir.sisältö<br>ASEMAPIIRUSTUS |             |
| piirt.<br>Y. KINNUNEN DJ 14-01 91   |                                |             |

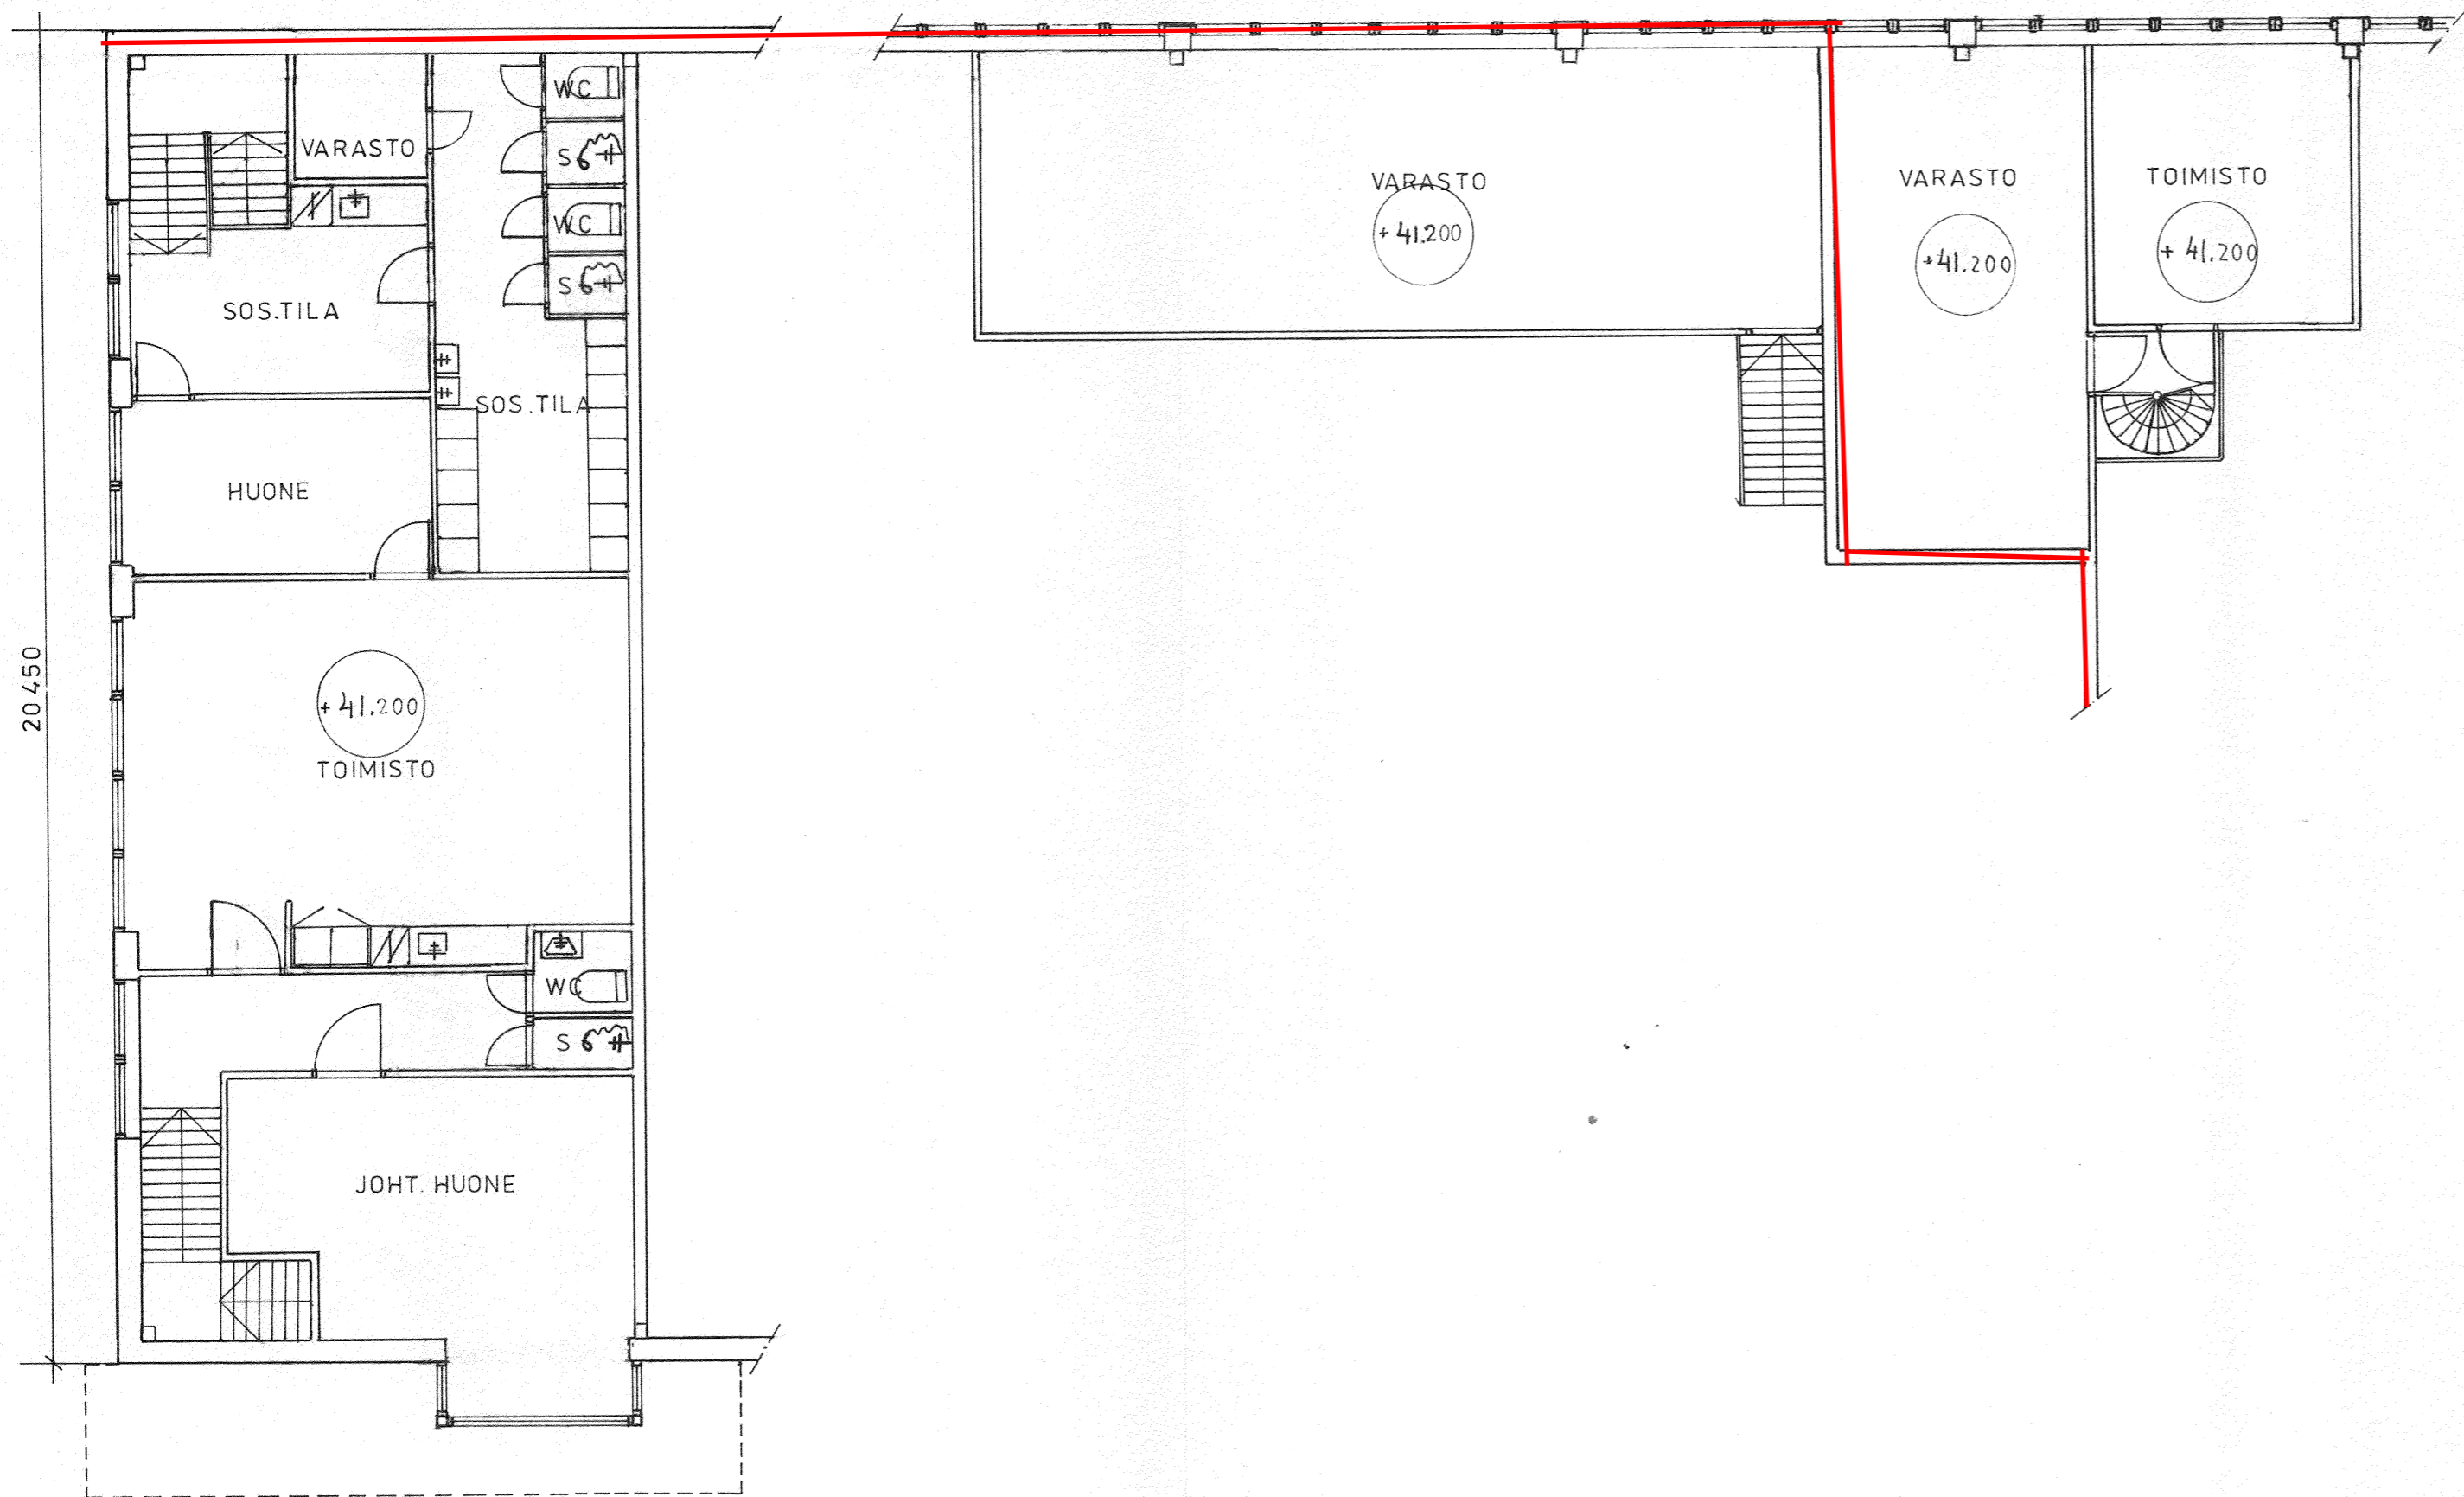

POHJA II KRS

Vahvistettu noudatettavaksi Keravan kaupungin rakennustarkastajan päätöksellä 09/05/196 §7.4 pöytäkirjaotteessa mainitun ehdoin

Lupa nro .....96-19.....  
*Sirpa Hyttinen*  
 Sirpa Hyttinen  
 Hallintosihteeri

Lunastus mk .....

Vahvistettu noudatettavaksi Keravan kaupungin rakennuslautakunnan päätöksellä 07/0219.9.6 asemapiirroksessa mainitun ehdoin.

Rakennuslautakunnan puolesta:  
*Sirpa Hyttinen*  
 Sirpa Hyttinen

Lunastus mk .....

Vahvistettu noudatettavaksi Keravan kaupungin rakennustarkastajan päätöksellä 05.05.2000 § 103 pöytäkirjaotteessa mainitun ehdoin

Lupa nro ....00-543.....  
*Eila Niemi*  
 Eila Niemi  
 kanslisti

Lunastus mk .....

|  |                              |             |
|--|------------------------------|-------------|
| rak.kohde<br>TEOLLISUUSHALLI<br>R-KONEISTUS KY<br>KERAVA, ALIKERAVA IX<br>KORTT.332, TONTTI 13 | piir.N:o<br>3                | mk<br>1:100 |
|  | piir.sisältö<br>POHJA II KRS |             |
| piir.<br><i>Y. Kinnunen</i><br>Y.KINNUNEN 03 14-01-91  |                              |             |