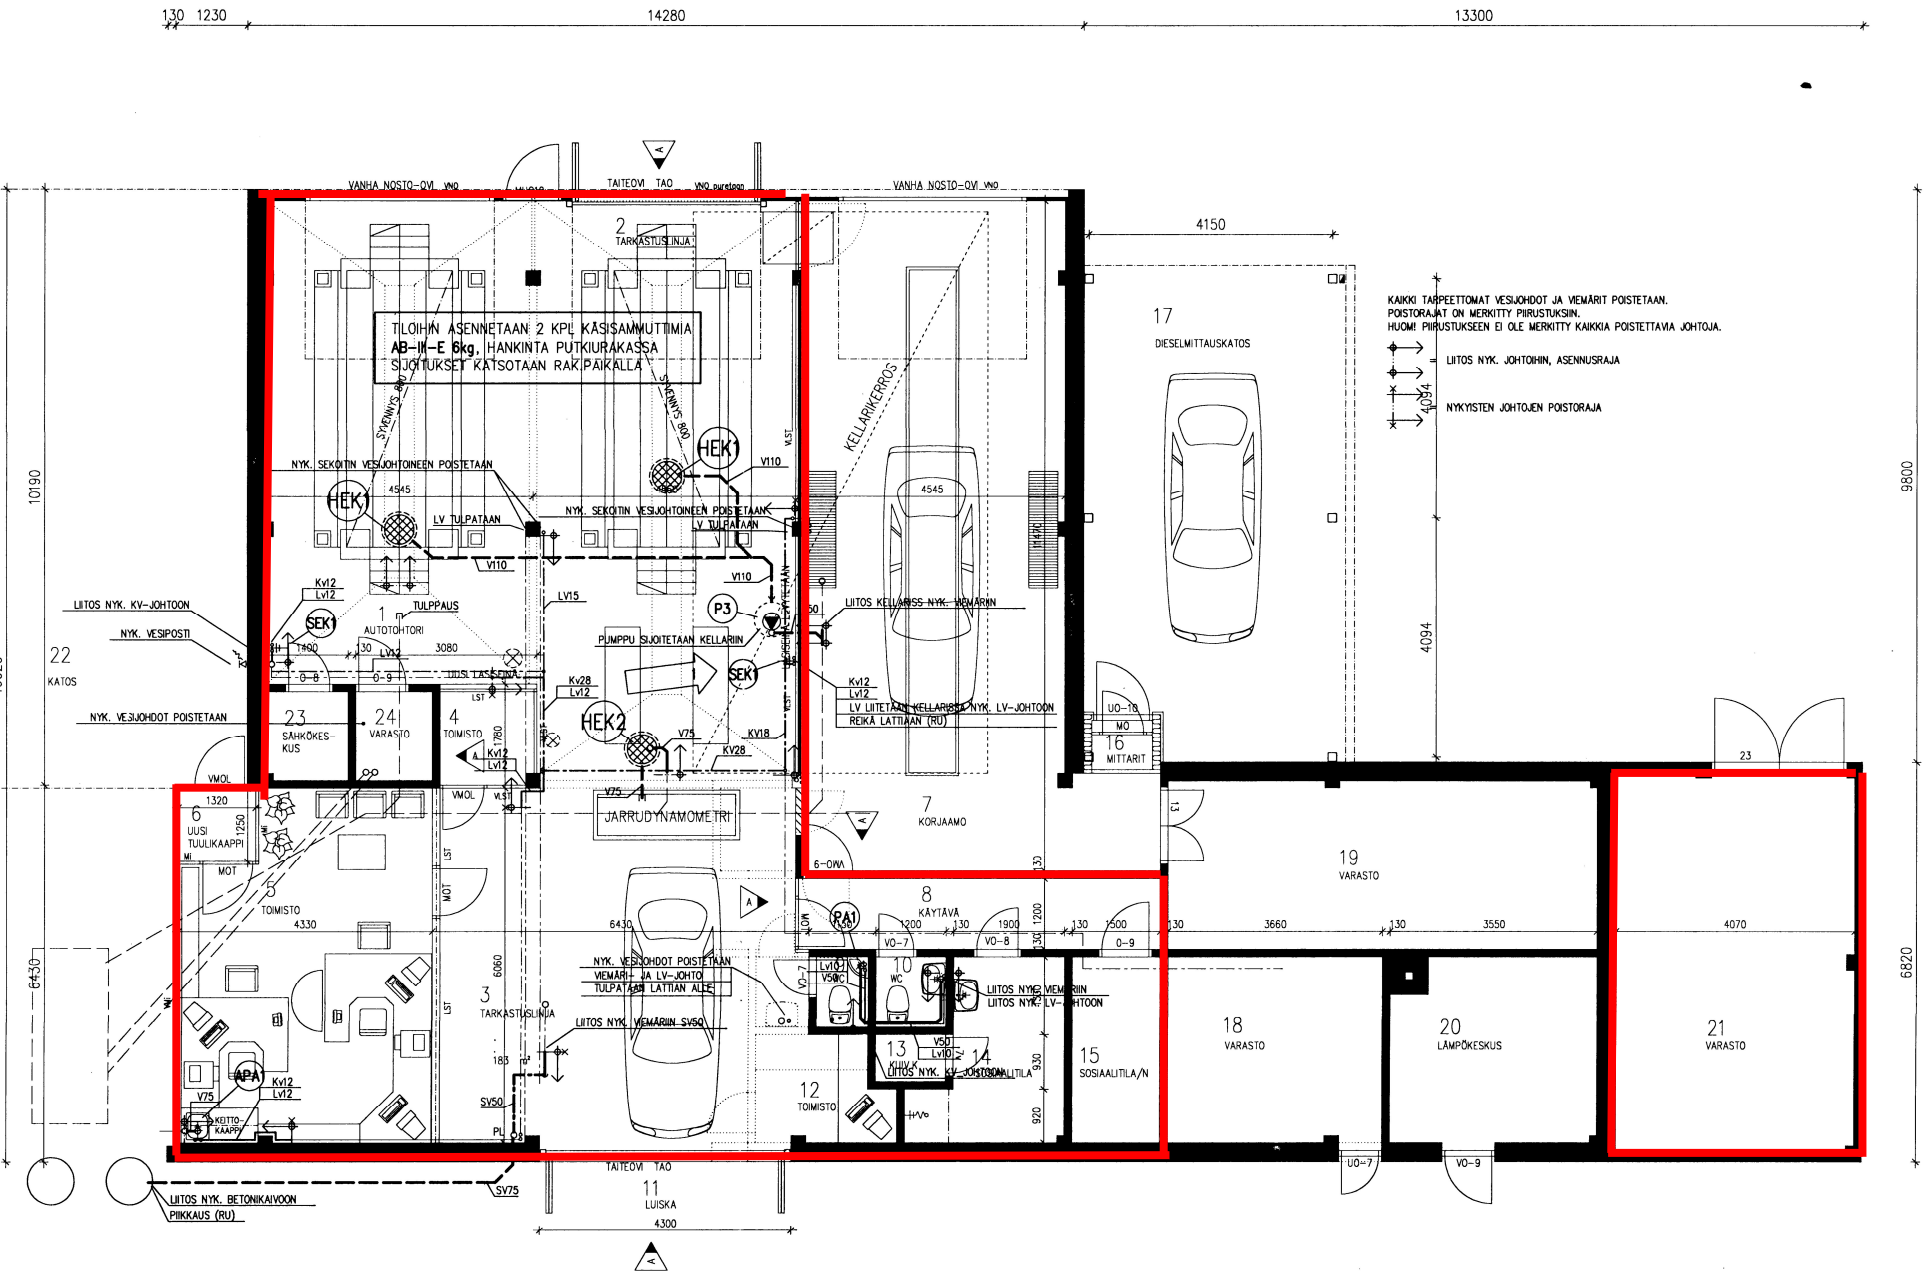

1	07.11.1995	LISÄTTY SEK1 JA SIIHEN LIIT

K.OSA	KORTTELI/TILA	TONTTI/RN
6	25	1

RAKENNUSTOIMENPIDE
MUUTOS

RAKENNUSKOHTEEN NIMI JA OSOITE
DRIVE IN KATSASTUSASEMA
YRITTÄJÄNKATU 23
50130 MIKKELI

MILVICON
INSINÖÖRITOIMISTO MILVICON
PUH 955-21361 FAX 955-367877 AUTO 040-65

A	06.11.1995	OVI, OPASTETAULUN POISTO, 2

RAKENNUSKOHTEEN NIMI JA OSOITE
DRIVE IN KATSASTUSASEMA
YRITTÄJÄNKATU 23
50130

K.OSA	KORTTELI/TILA	TONTTI/RN
6 KIRJALA	25	5

RAKENNUSTOIMENPIDE
MUUTOS

ARKKITEHTITOIMIS
REIJO SEPPÄNEN
ROUHALANKATU 4 50100 MI
PUH 955-367772 FAX 955-36