



34200
vanha osa

Kerava, Myllynummentie 19. Suuntaa-antava pohjakuva

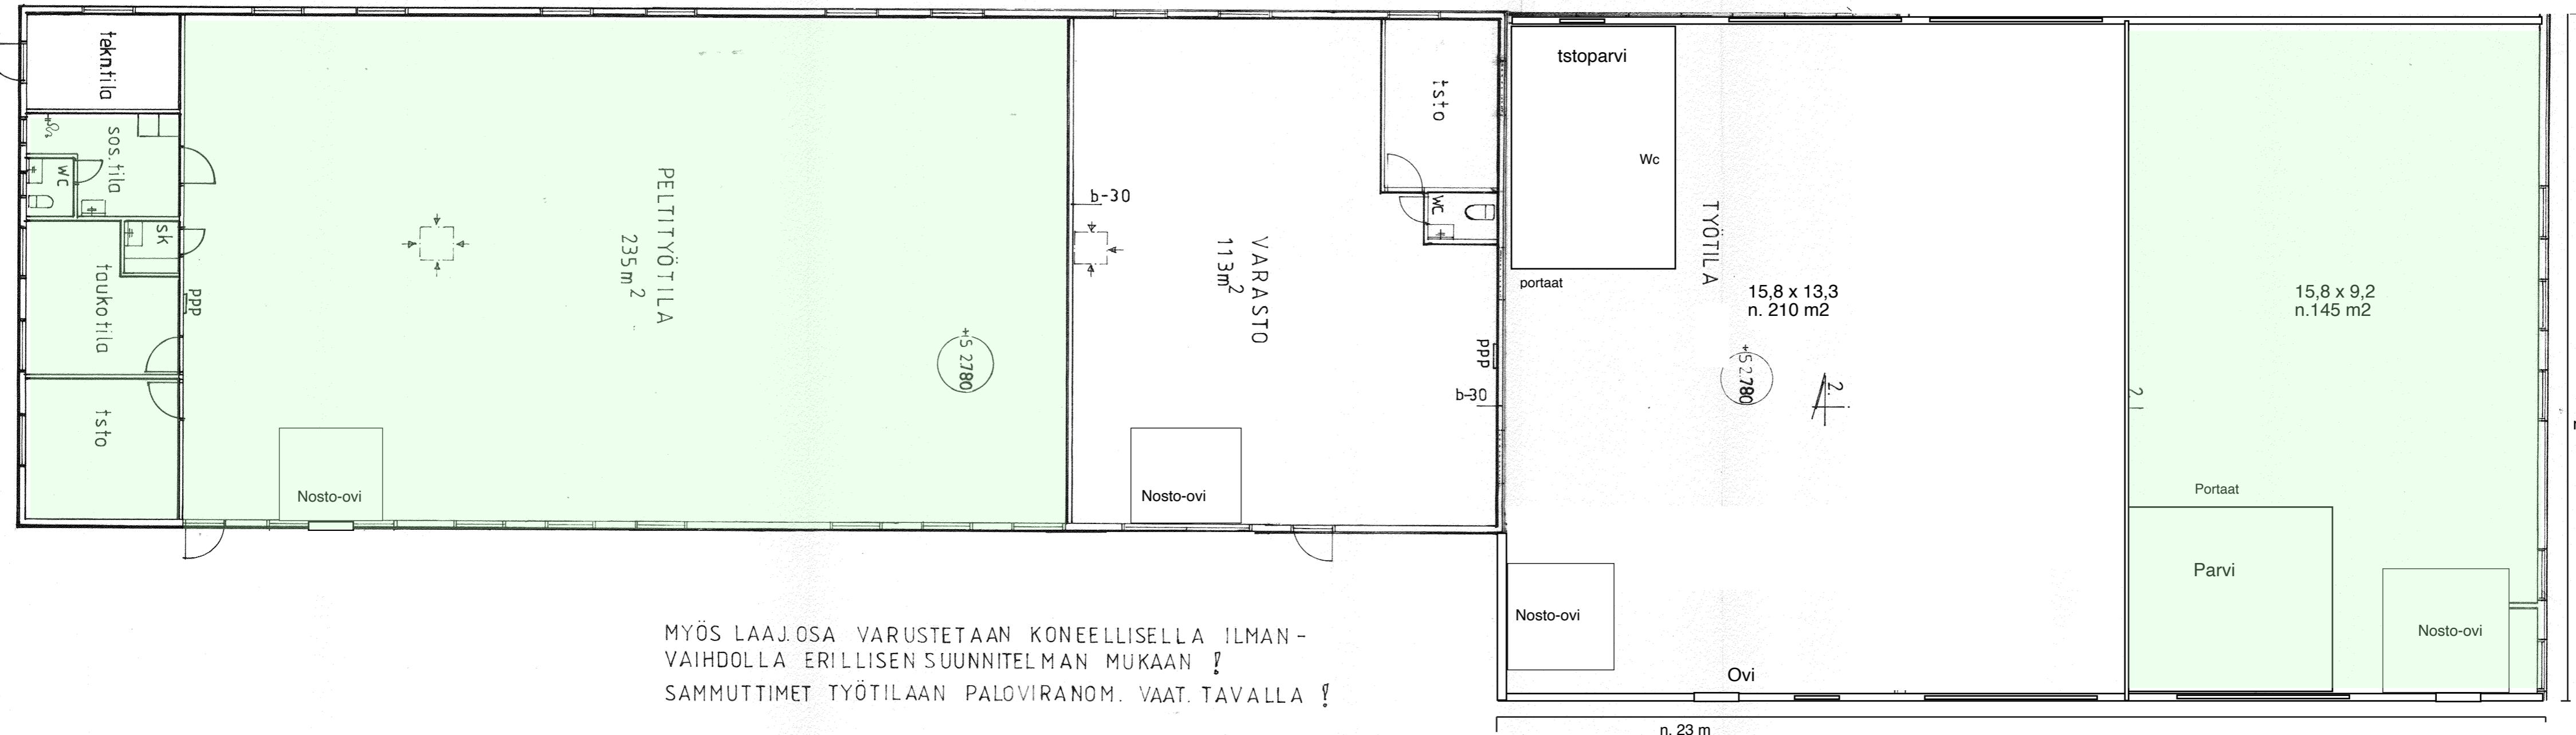

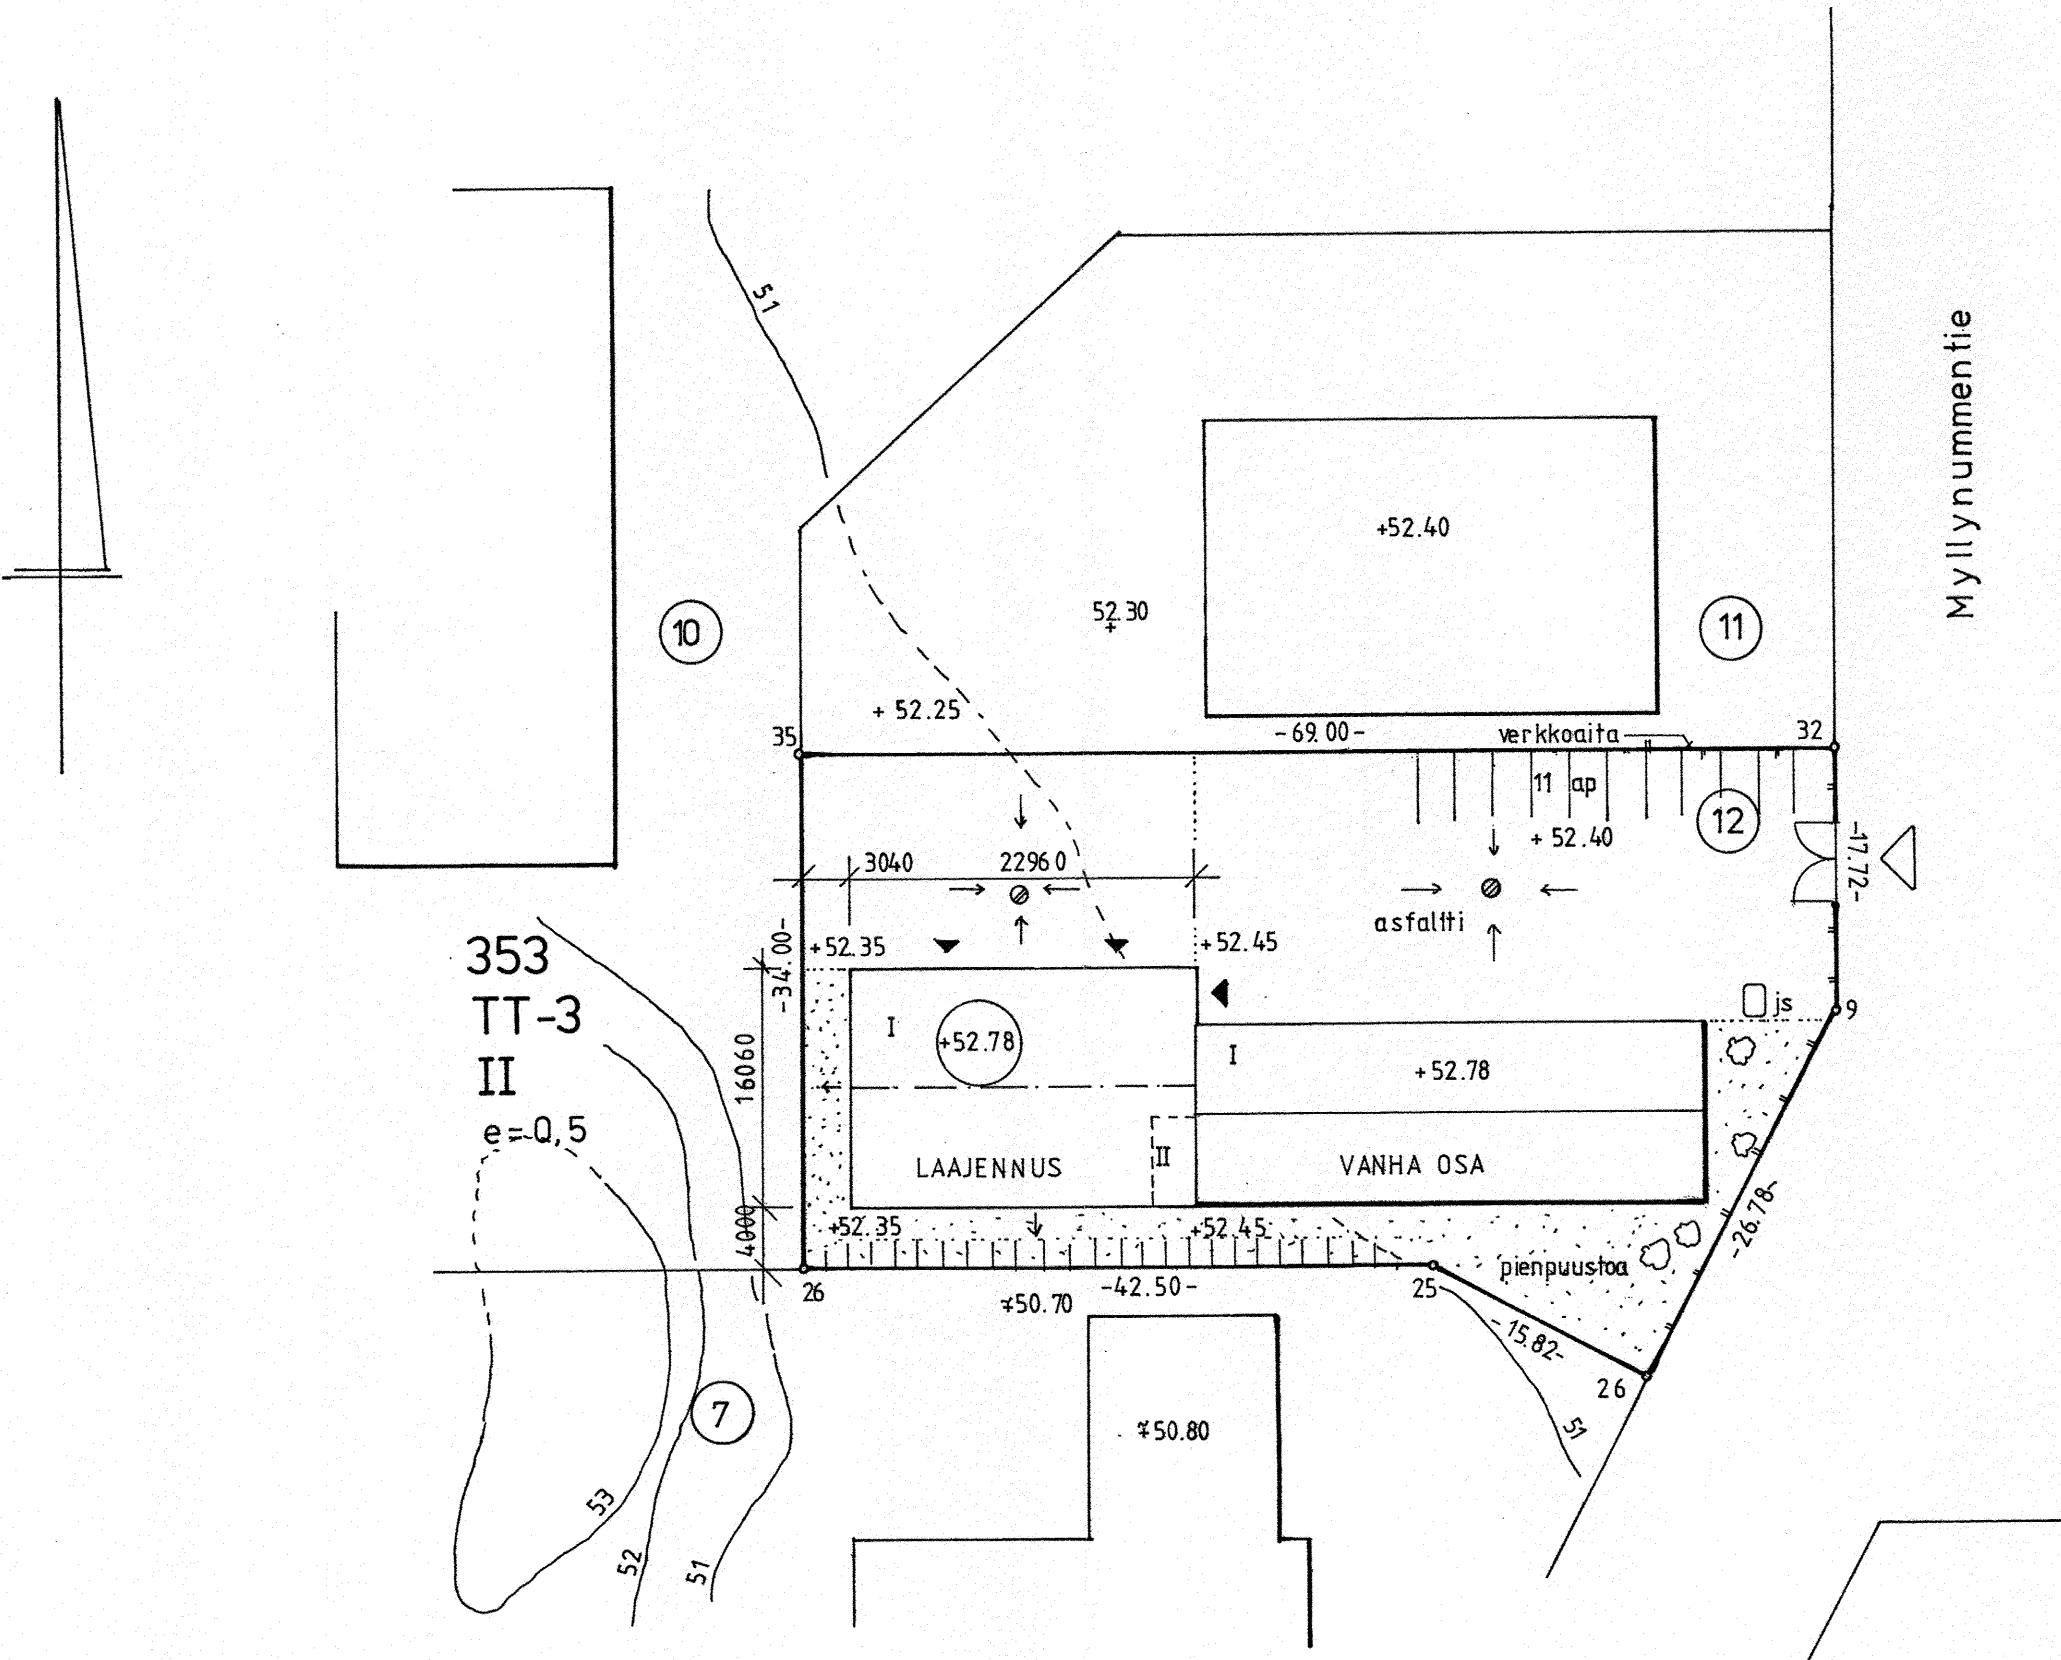

Vahvistettu noudatettavaksi Keravan ... 10.11.2000 § 319
rakennustarkastajan päätoimistolla
pyytäkirjaotteessa mainitun ehdoin
Lupa nro ... 00-2026

Esa Pyökkänen
Simo Pyökkänen
Hankintatehtävä

Luvastus mk

K.osa/Kylä ALIKERAVA	Kortteli/tila 353	Tontti/Rn:o 12	Viranomaisen arkistomerkintöjä varten
UUDISRAKENNUS	LAAJENNUS	Piirustuslaji	PÄÄPIIRUSTUS 1
Rakennuskoteen nimi ja osoite PELTILISTOITUS OY MYLLYNUMMENTIE 19		Piirustuksen sisältö	A SEMAPIIROS 1 / 500
 Arkitehtiuri- ja designstudio Esa Pyökkäri, rakennusarkkitehti, RIA Purnuntie 10, 04600 MÄNTSÄLÄ Puh./fax. 019-6881700			
Pvm. 8.9.2000	<i>Esa Pyökkänen</i> 050 3469760	ARK	0.1