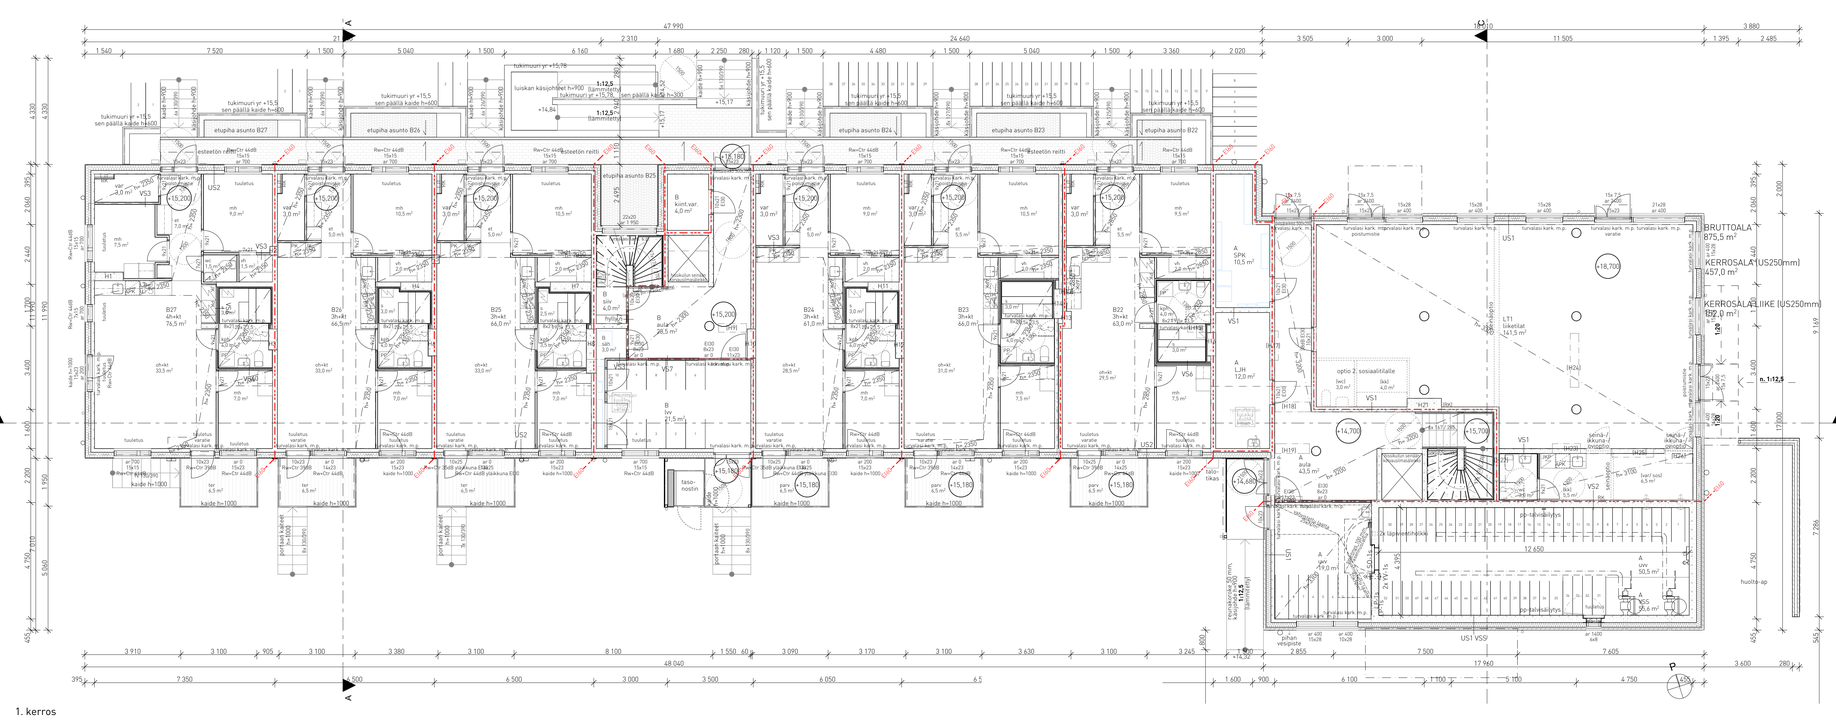

turvalasit:
kark. - karkaistu
lam. - laminoitu
m.p. - molemmilla puolilla
s.p. - sisäpuolella

Hyväksytty 20.04.2021
LP-092-2020-07333
Vantaa - Rakennusvalvonta
www.lupapiste.fi

Kaupunginosa / Kylä: 63 Viertola	Kortteli / Tila: 104 — Tontti / Rno: 14
Rakennuksen numero / Rakennusten numerot / Rakennustunnus / Rakennustunnukset	
Rakennushankkeen nimi: UUDISRAKENNUS	Piirustuksen nimi: Pääpiirustukset — Julkaisuna numero: -
Rakennuskohde: Mönkkösenkulma, Osmankäämintie 18, 01300 Vantaa	Piirustuksen sisältö: Pohjapiirustus 1.krs — mittakaava: 1:100
Suunnittelijan yhteystiedot: yritys, osoite ja puhelinnumero: KANTTAR, Arkkitehtitoimisto Kanttu 2, Hallituskatu 13-17 D 96, FI-90100 OULU, puh. +358 (0)8 372 270, e-mail: info@kanttu2.fi, www.kanttu2.fi	Työnumero: 774 — Piirustuksen tunnus: 111 — muutos
Vastuullinen suunnittelija: nimi, tutkinto, yhteystunnus ja päiväys: Sauli Kosonen, Arkkitehti SAFA, 12/04/2021	Suunnitteluala: ARK — Tiedosto: 774_Mönkkösenkulma