


613m²

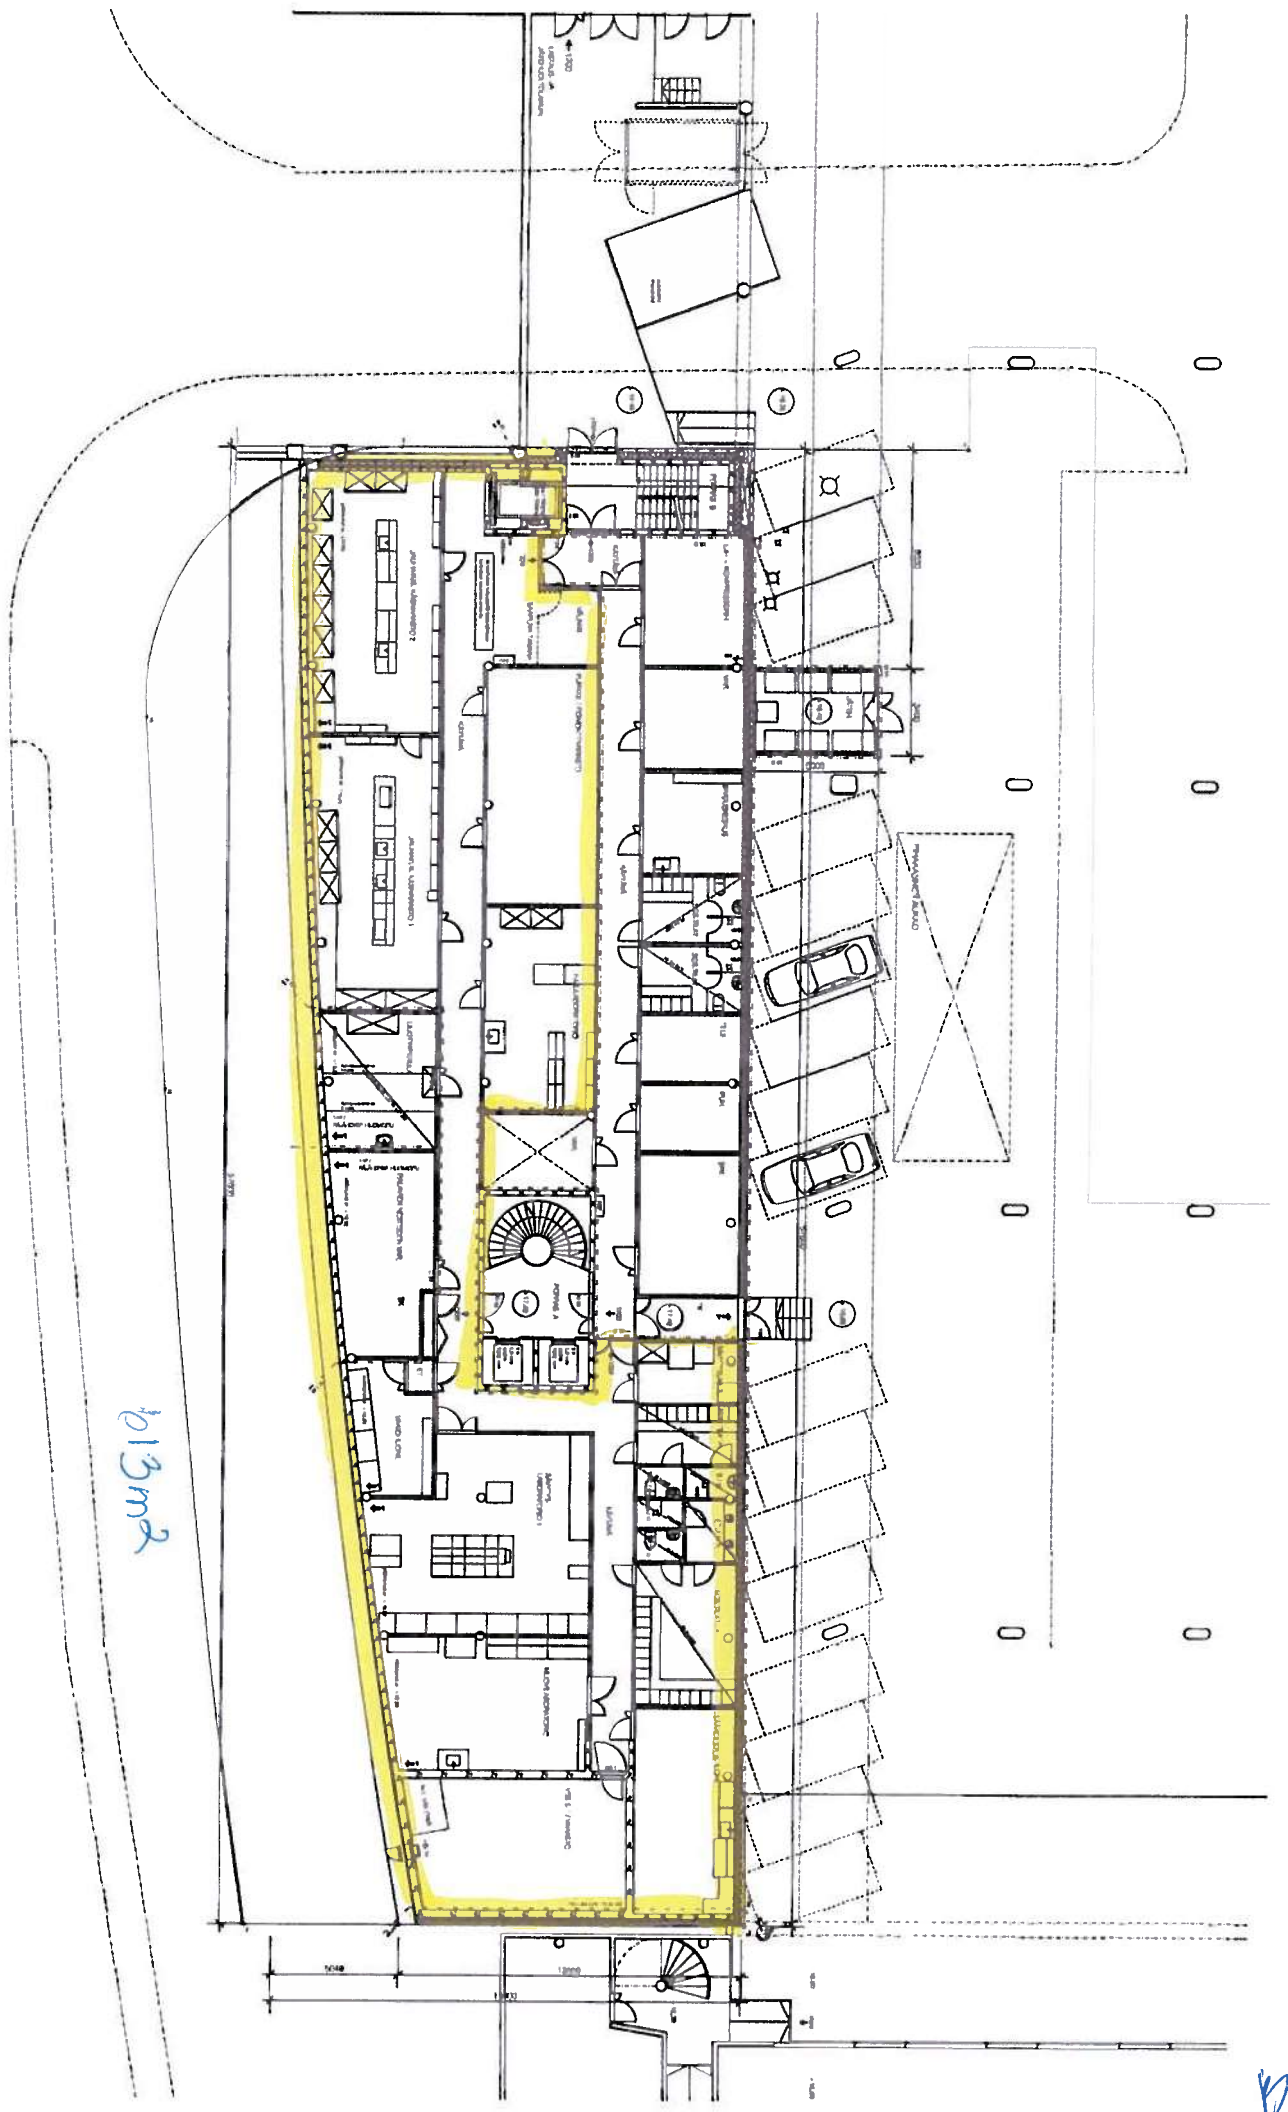

SARC KINTEISTÖARKITINNUURI
ARHITTEURIT
KORTTU 1000
HELSINKI FINLAND
TEL. +356-9-6226100
FAX +356-9-6226100
PÖYRYNEN
POHJAPAIROS
KELLARIKERROS
1.200

29.05.2006

A