



YLÄI

YLÄIKKUNAT

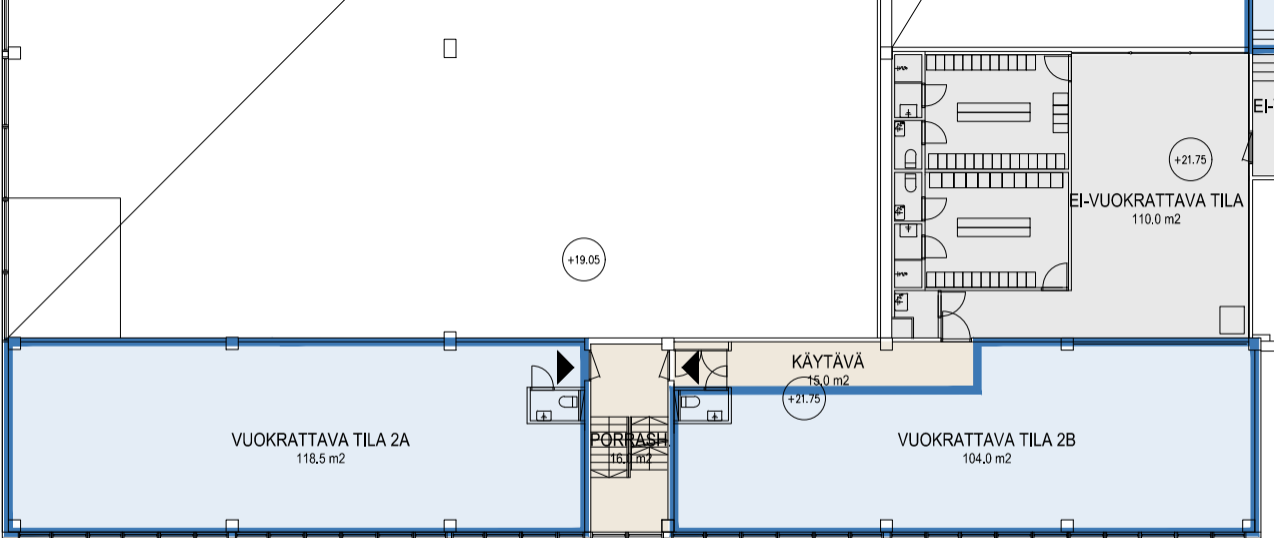

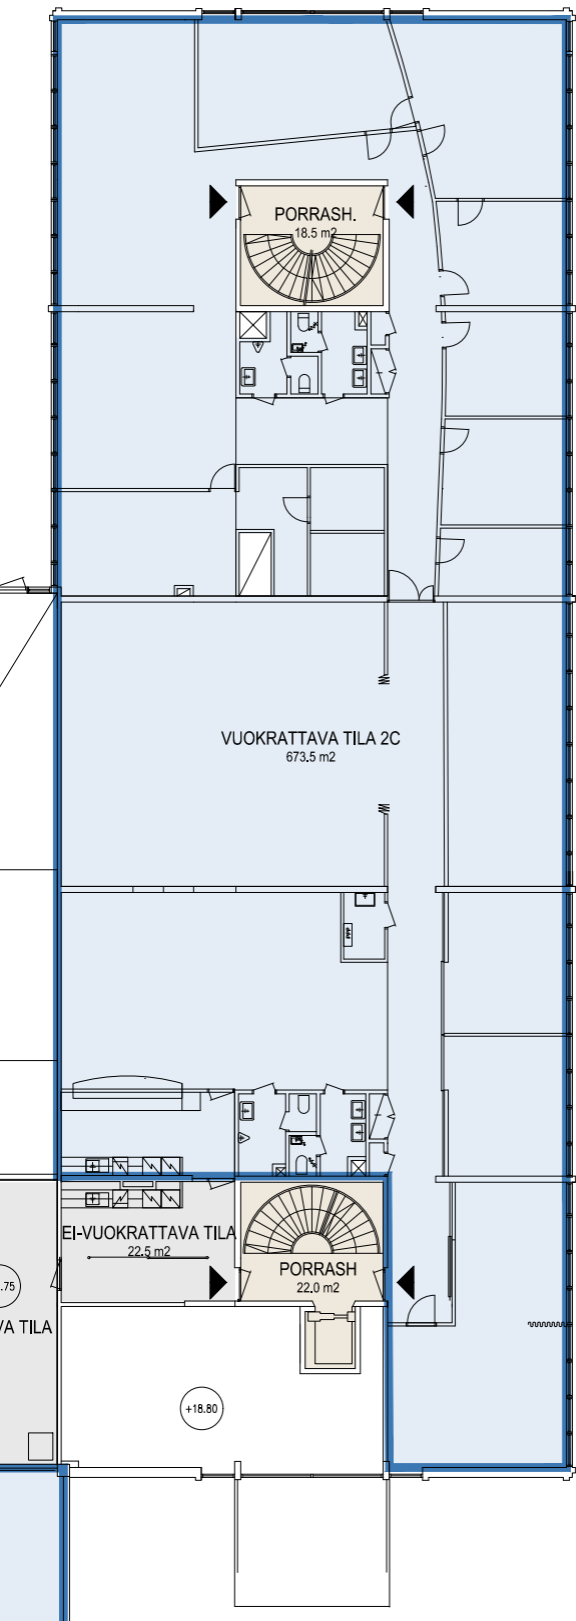

PORRASH.

18.5 m²

VUOKRATTAVA TILA 2C

673.5 m²


EI-VUOKRATTAVA TILA

22.5 m²

PORRASH

22.0 m²

+18.80

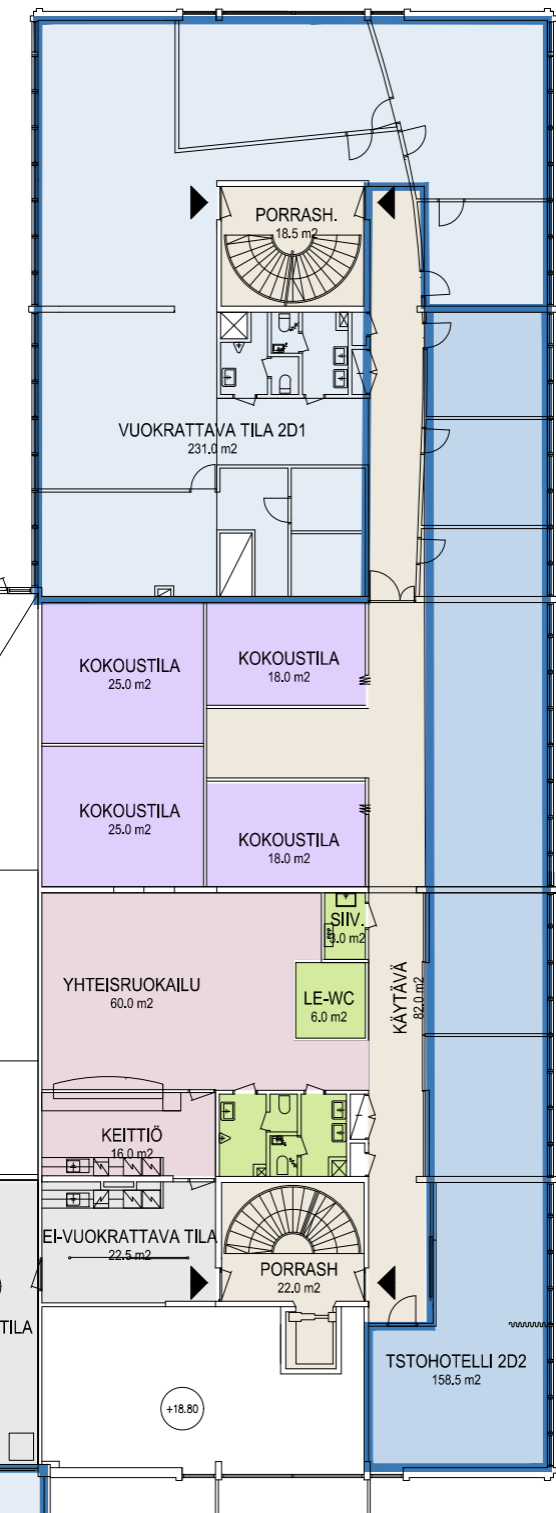

PORRASH.

18.5 m²

VUOKRATTAVA TILA 2D1

231.0 m²

KOKOUSTILA

25.0 m²

KOKOUSTILA

18.0 m²

KOKOUSTILA

25.0 m²

KOKOUSTILA

18.0 m²

YHTEISRUOKAILU

60.0 m²

SIIV.

3.0 m²

LE-WC

6.0 m²

KÄYTÄVÄ

82.0 m²

KEITTIÖ

16.0 m²

EI-VUOKRATTAVA TILA

22.5 m²


PORRASH.

22.0 m²

TSTOHOTELLI 2D2

158.5 m²

+18.80

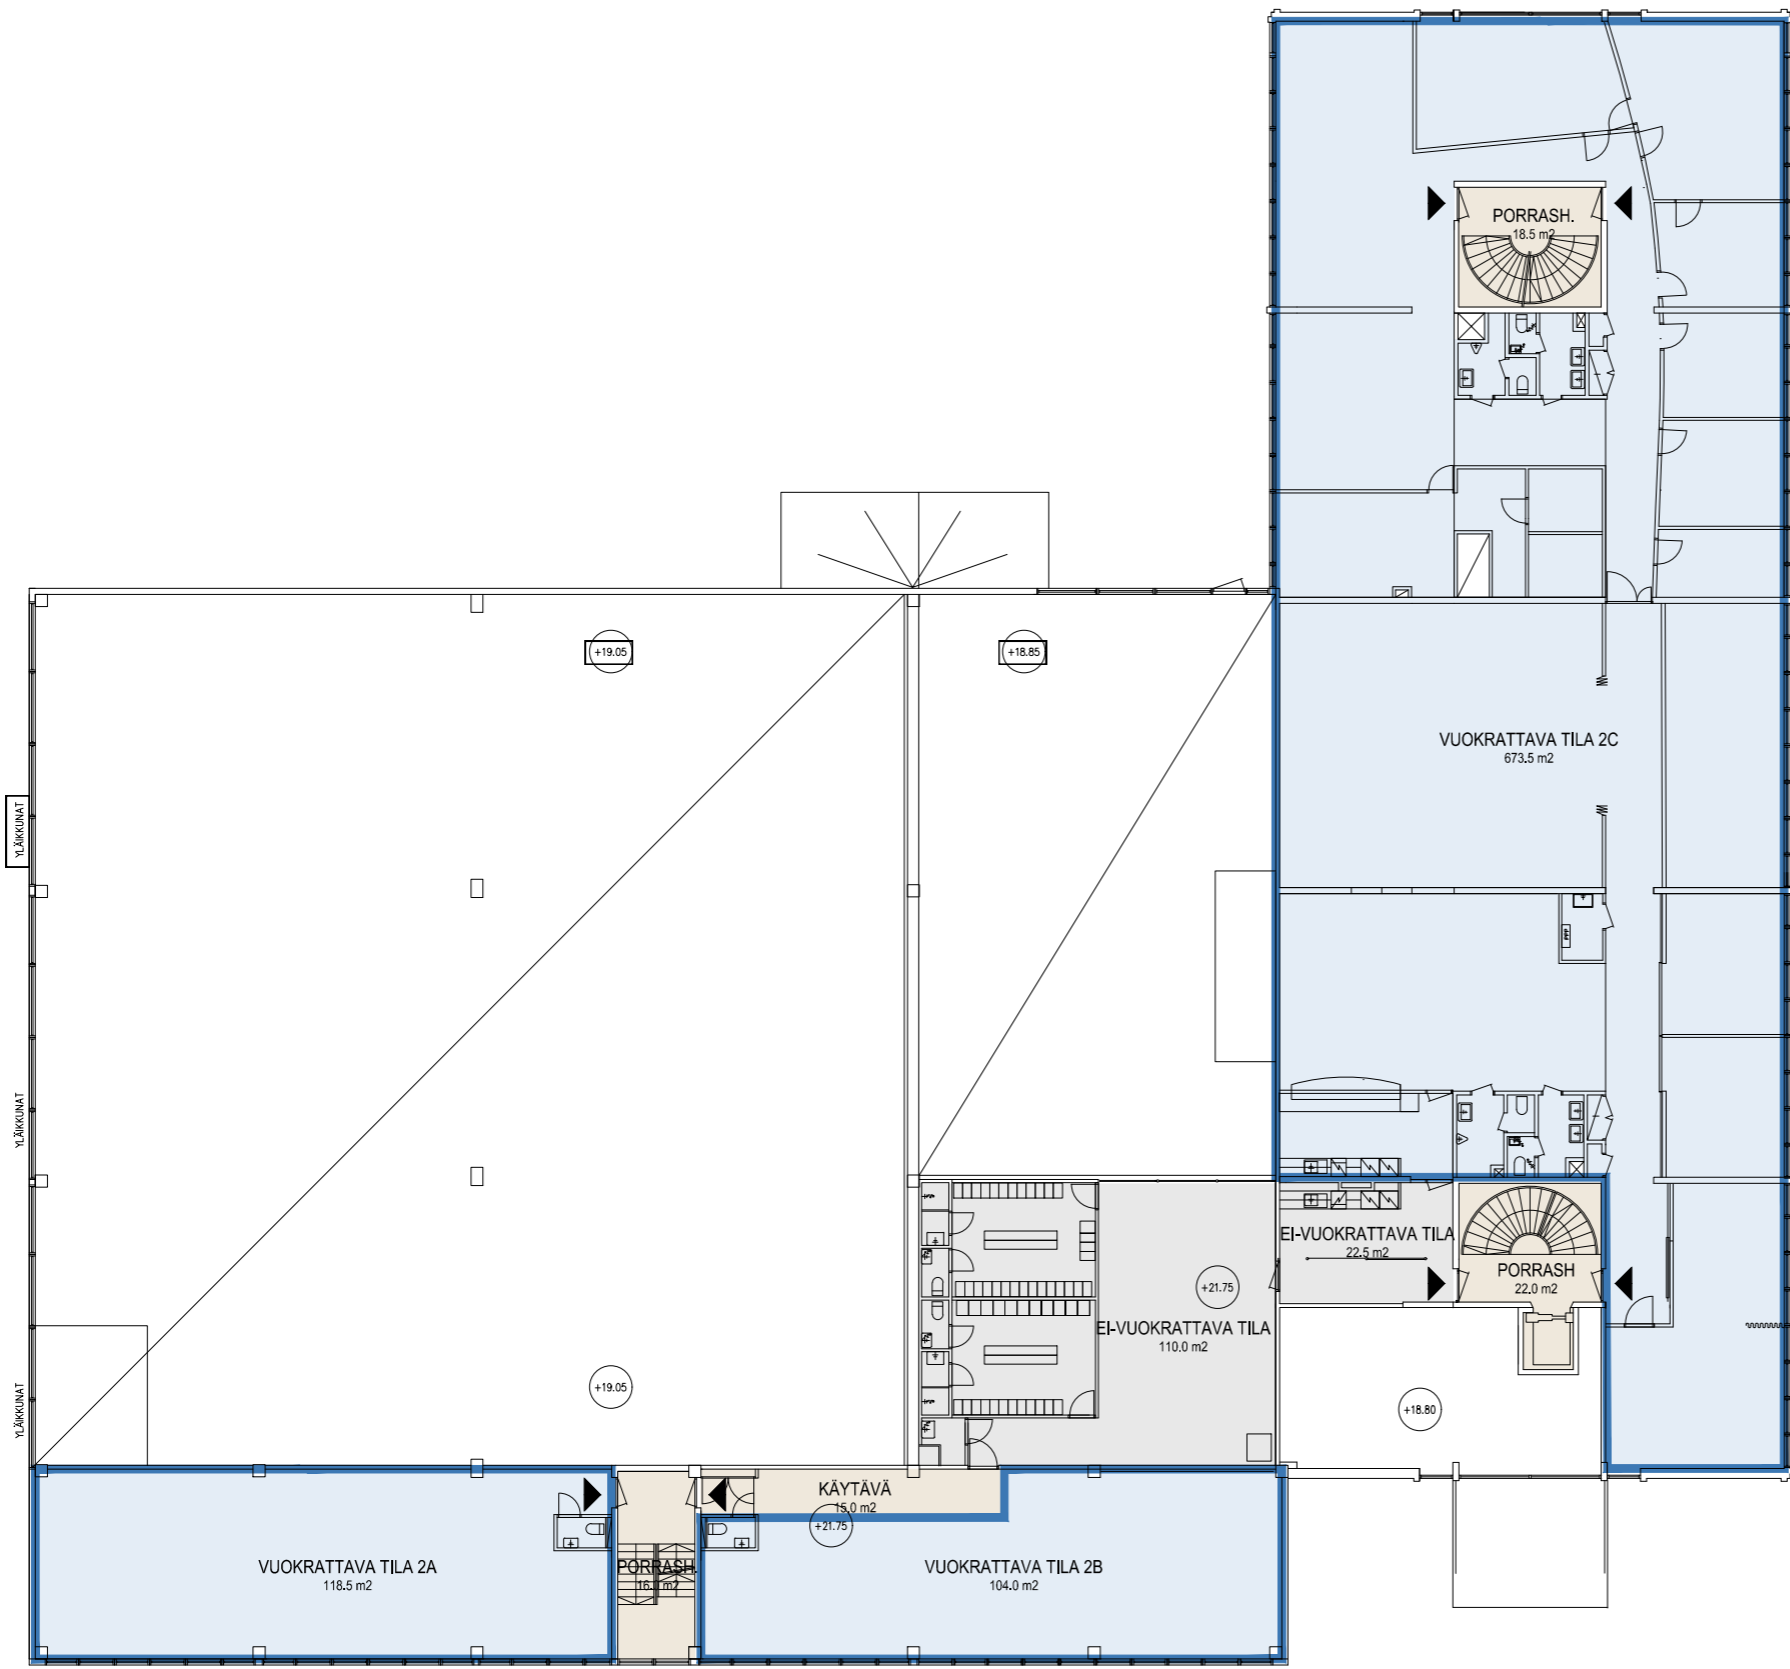

- VUOKRATTAVA TILA
- KÄYTÄVÄT, PORRASHUONEET
- YHTEISKÄYTTÖ, WC, SIIVOUS, VARASTO
- YHTEISKÄYTTÖ, KOKOUSTILAT
- YHTEISKÄYTTÖ, RUOKAILU
- EI-VUOKRATTAVA TILA (VUOKRATTU)
- POISTUMISTIE