


15240

ADJUSTMENT

25440

17100

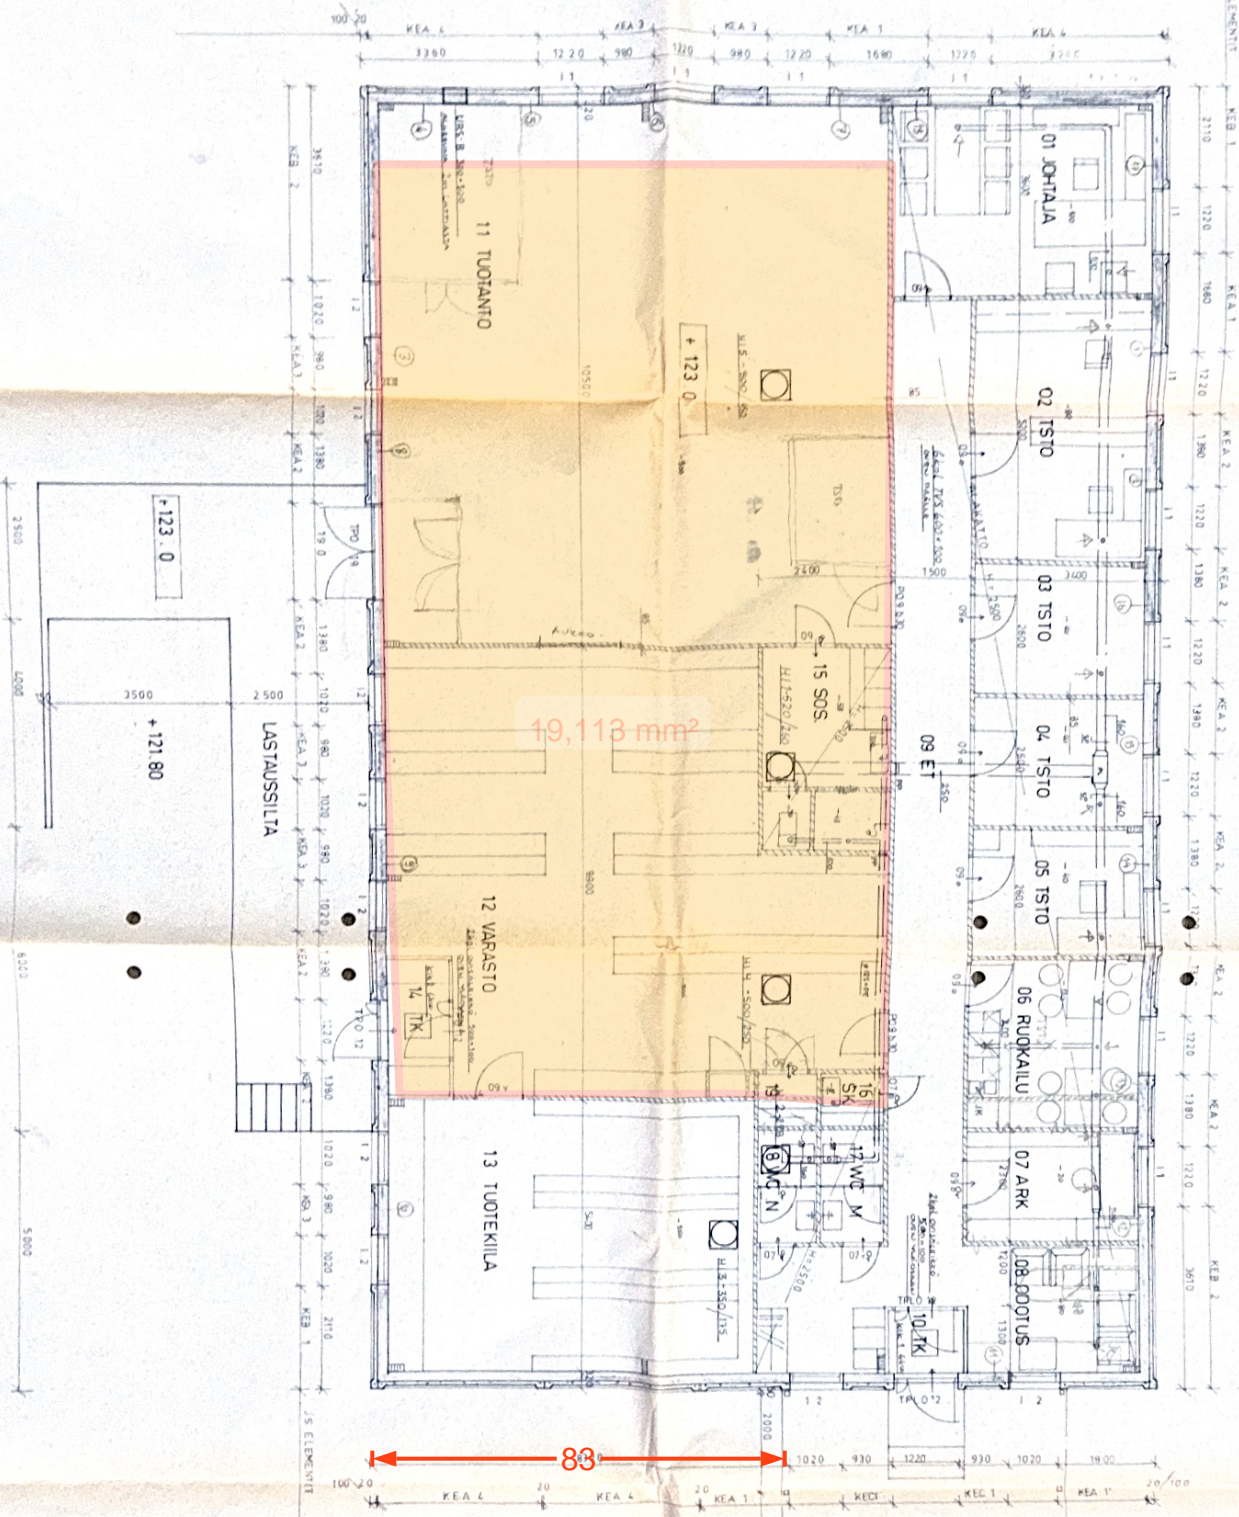


19,113 mm²

83

+123.0

+121.80


AUTOKATOS

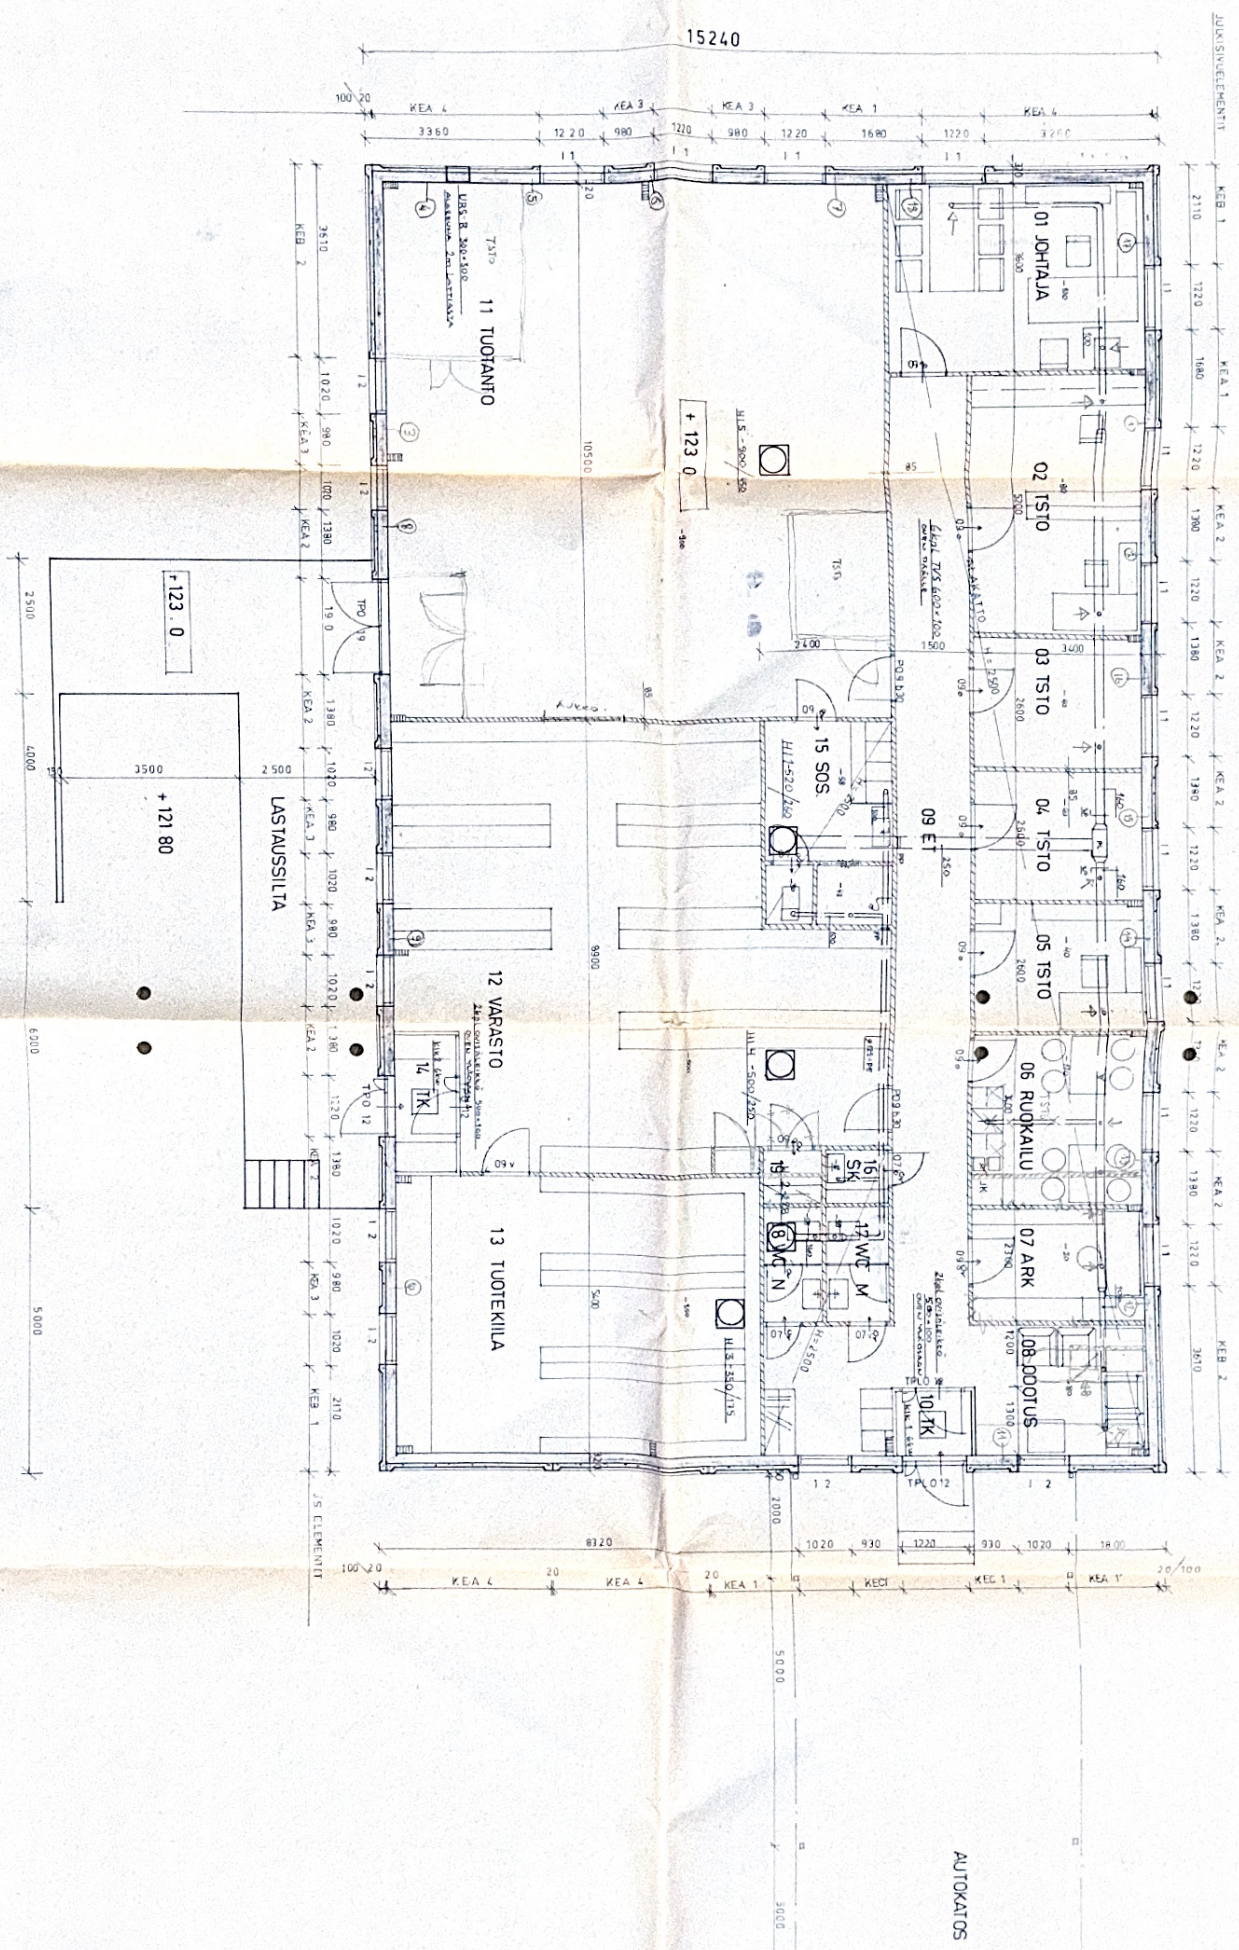

25410

17100

AUTOKATOS

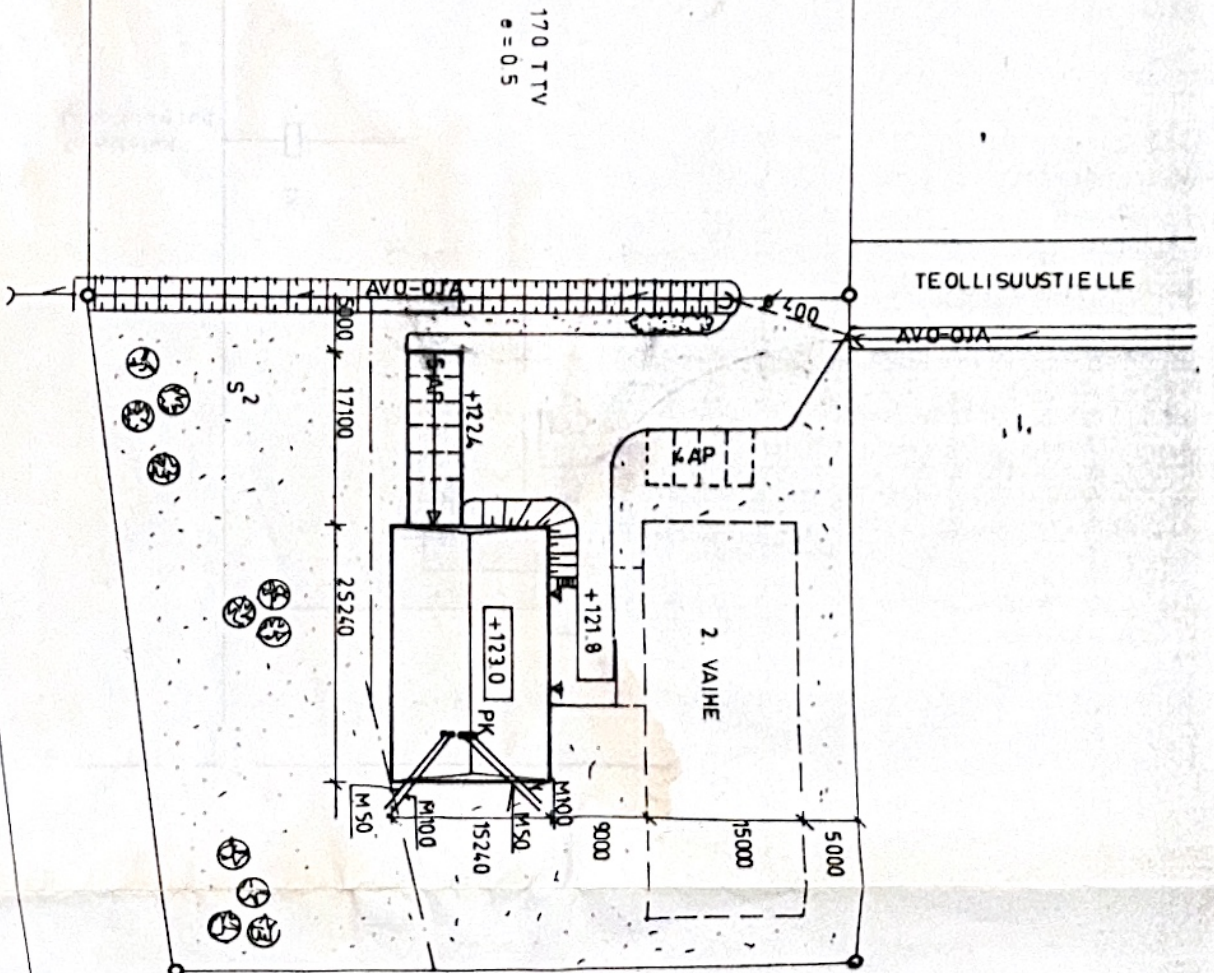

TONTIN ALA
SALLITTU K-ALA
1. VAIHE K-ALA 298 M²

S² ALUE JOLLE LUONNONVARAISIA TAI ISTUTETTAVIA
PUITA 1KPL/90M²

LUONNONVARAINEN TAI RAKENNETTAVA
VIHERALUE

KEURUUN SÄHKÖ OY	2.6.83 AJ/AR
KONETTYÖKALU, KEURUU	Typ no
A SEMAPIIRROS	Proj. no 1

**TEKNILLINEN TOIMISTO KONETTYÖKALU
KEURUU KORTTELI 170**

PAAPIIRUSTUS

ARK 01-30

ASEMAPIIRROS

1.500

PIIRTÄNYT

SUUNNITELUT

M. J. J. KELA
M. J. J. KELA