


A-HALLI

VAPAA KORKEUS N.8M

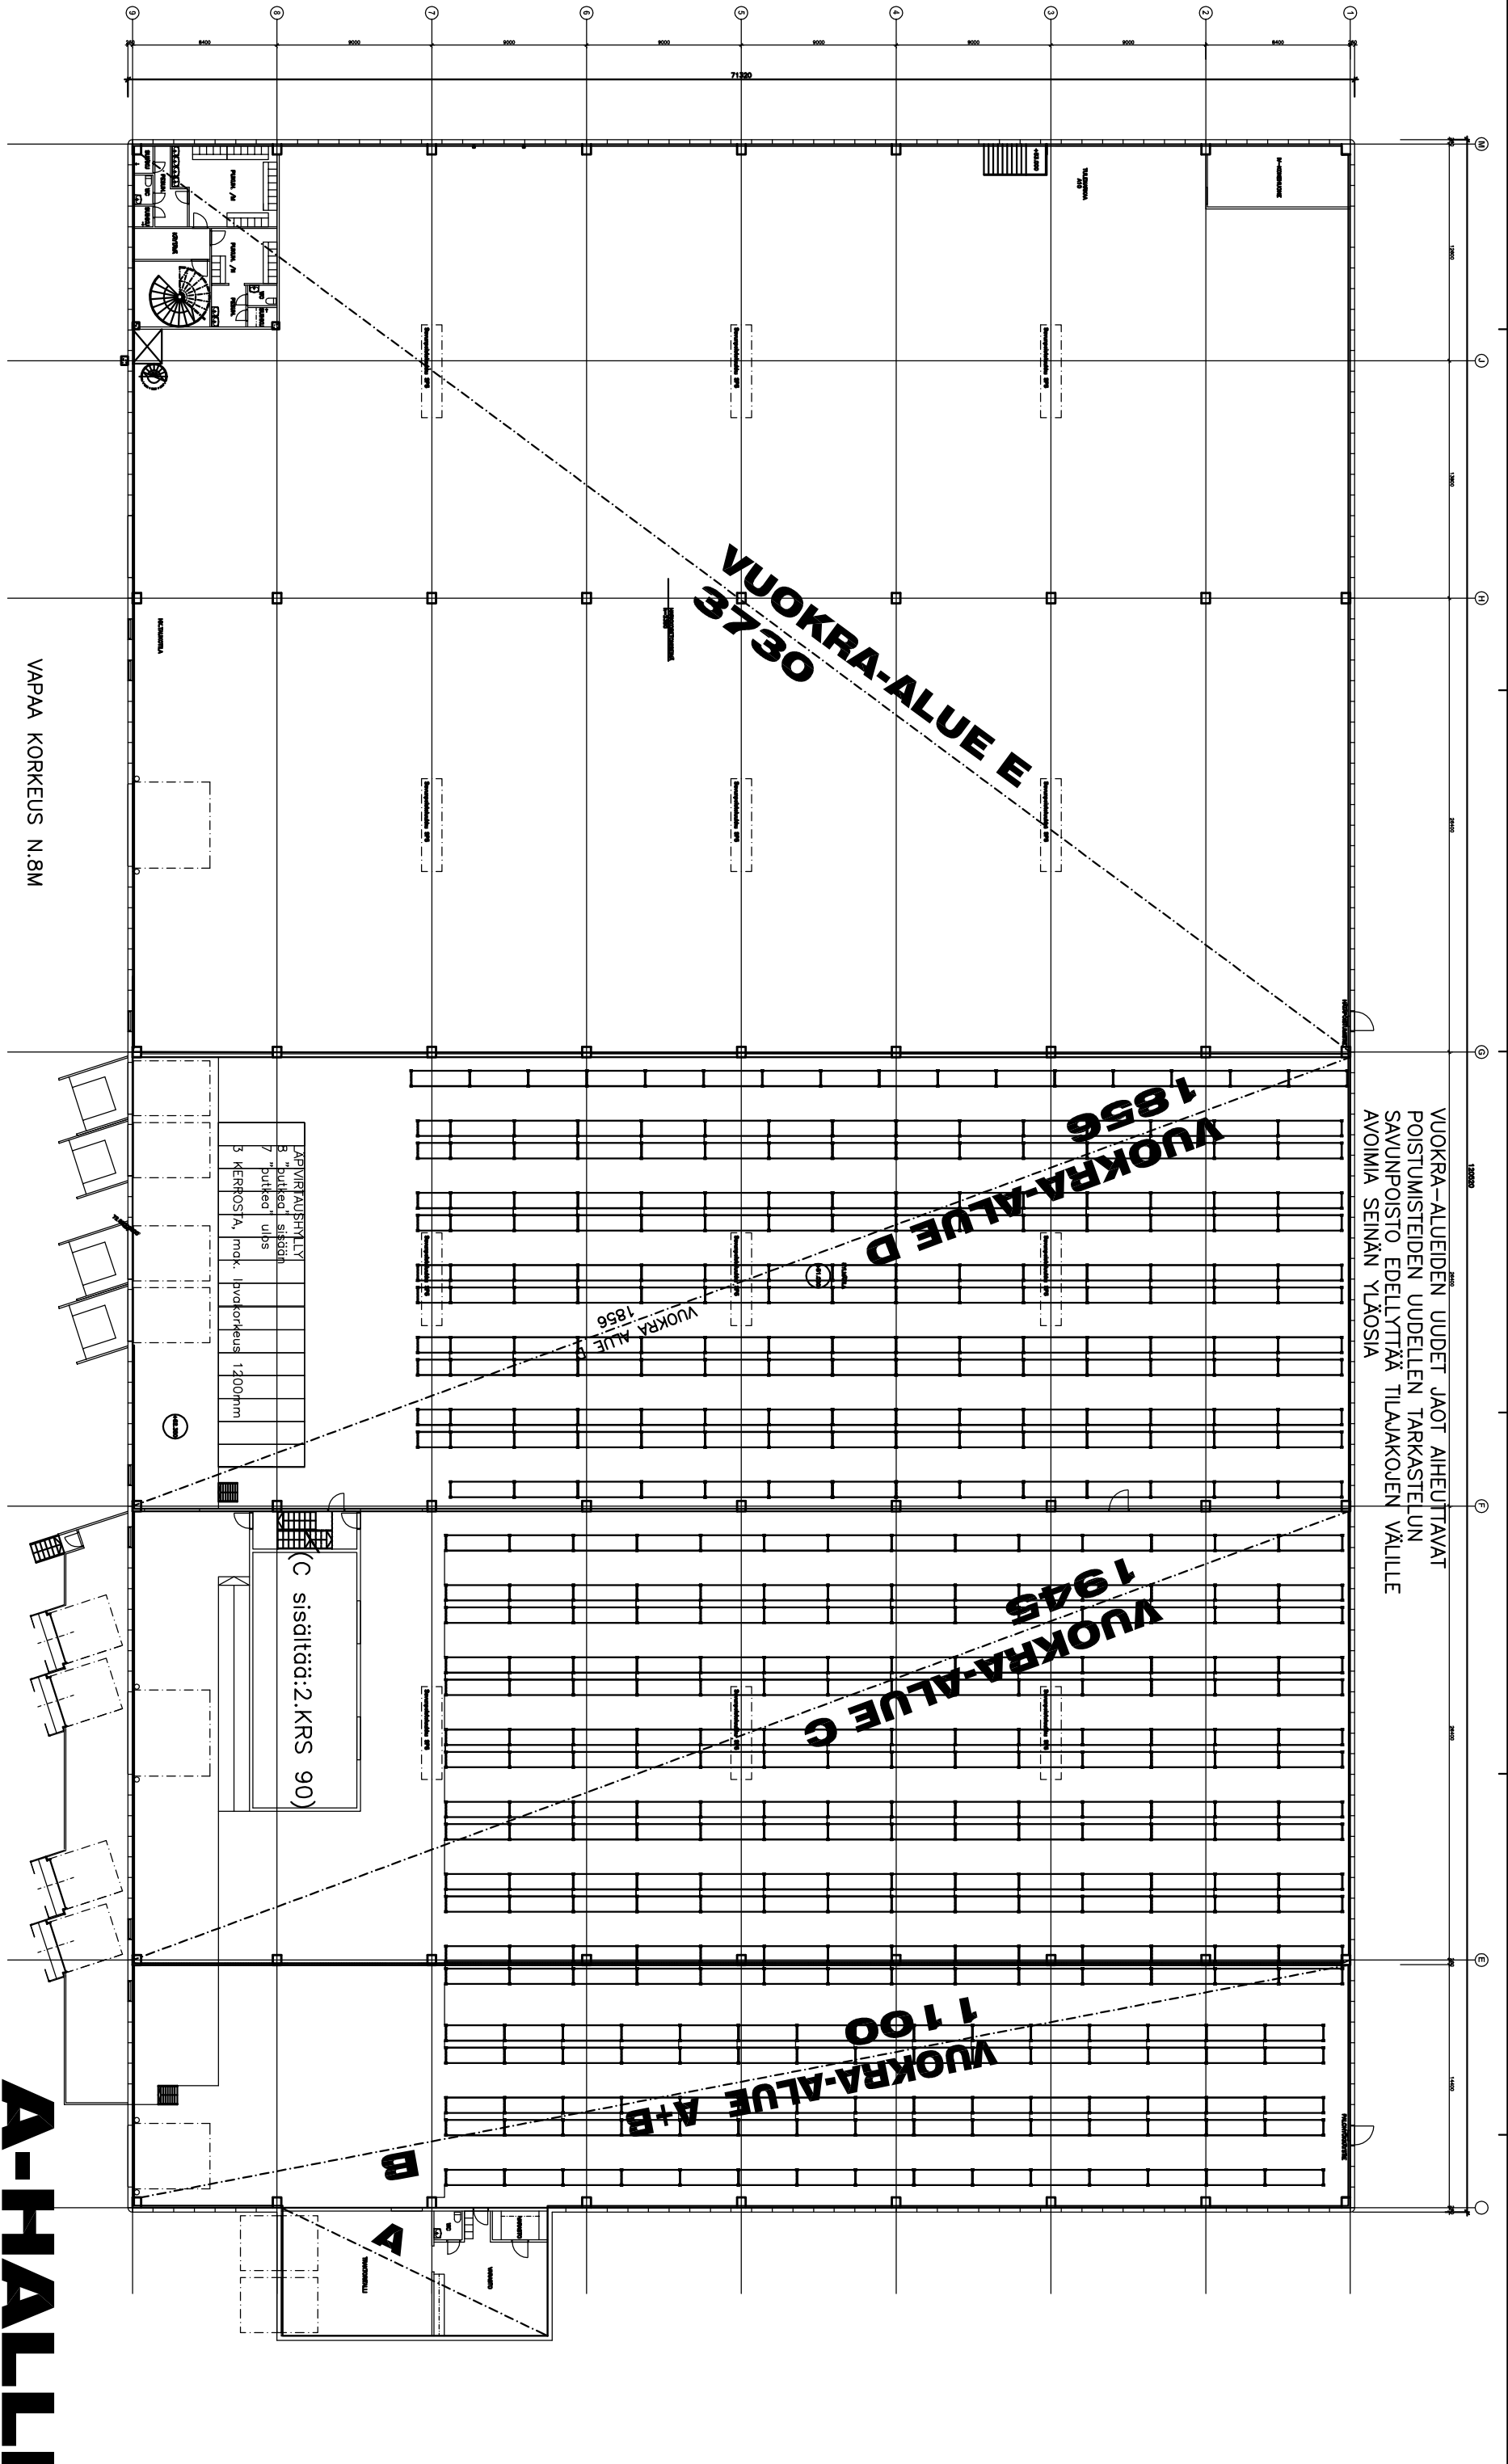

VUOKRA-ALUEIDEN UDEET JAOT AIHEUTTAVAT
POISTUMISTEIDEN UDELLEN TARKASTELUN
SAVUNPOISTO EDellyttää TILAUKOSEN VÄLILLE
AVOIMIA SEINÄN YLÄOSIA