

VESIKATTO; VK U-arvo=0.09

- kumibitumikate
- 70 mm ISOVER OL-TOP/U tai vast.
- 400 mm ISOVER OL-LAM tai vast.
- höyrnsulkumuovi
- rakennuslevy tai vaneri
- kantava prof.pelti W115/1,1

ULKOSEINÄ; US U-arvo=0.17

- polyuretaanilemmentti 150 mm
- teräspilari ~k6000





ALAPOHJA; AP U-arvo=0.16

- teräsbetonilaatta 150 mm
- reuna-alueilla styrox 100 mm, lev.1000
- tiivistetty sora

U-arvo=1.0 IKKUNAT JA OVET;

VÄLIPOHJARAKENNE, VP; EI30

- pintalaatta 50 mm
- styrox 50 mm
- kantavat ontelolaatat 260 mm

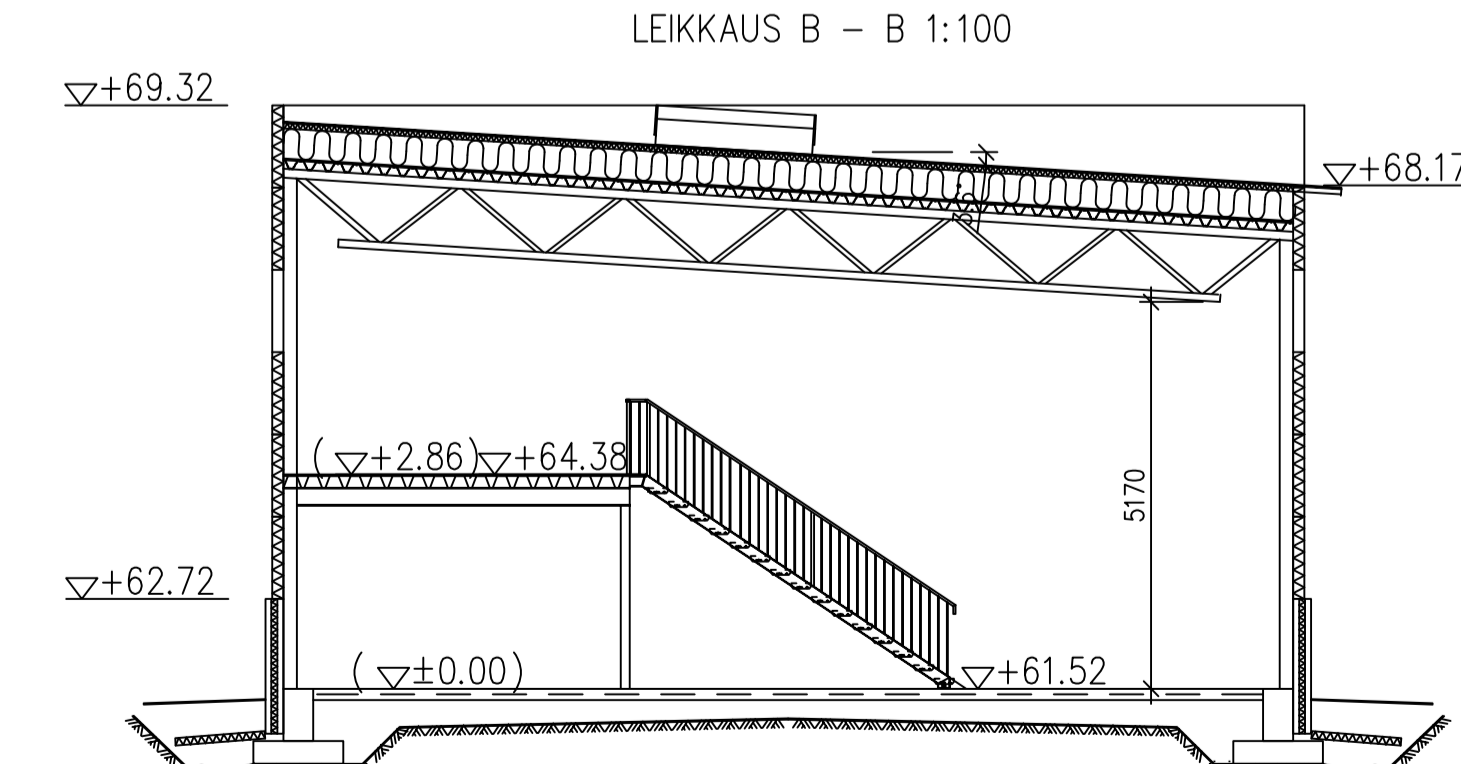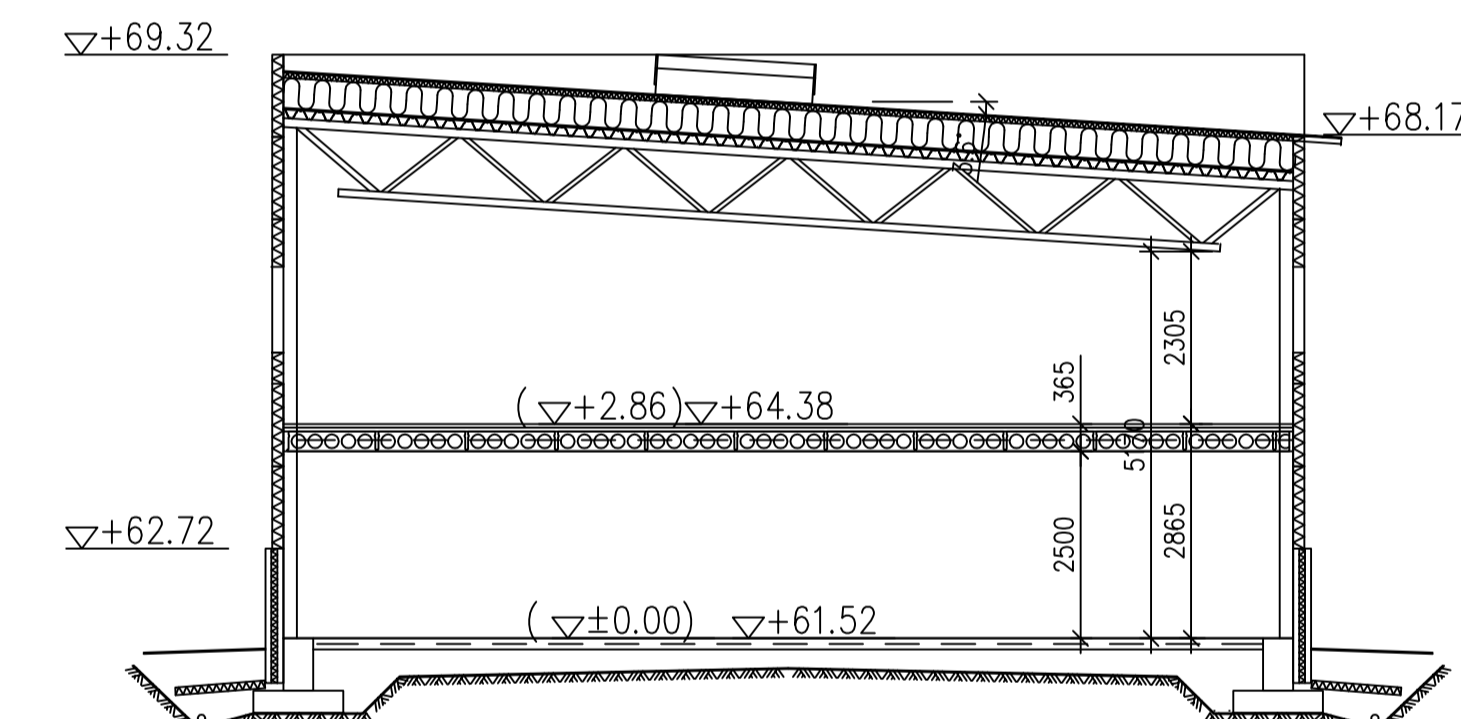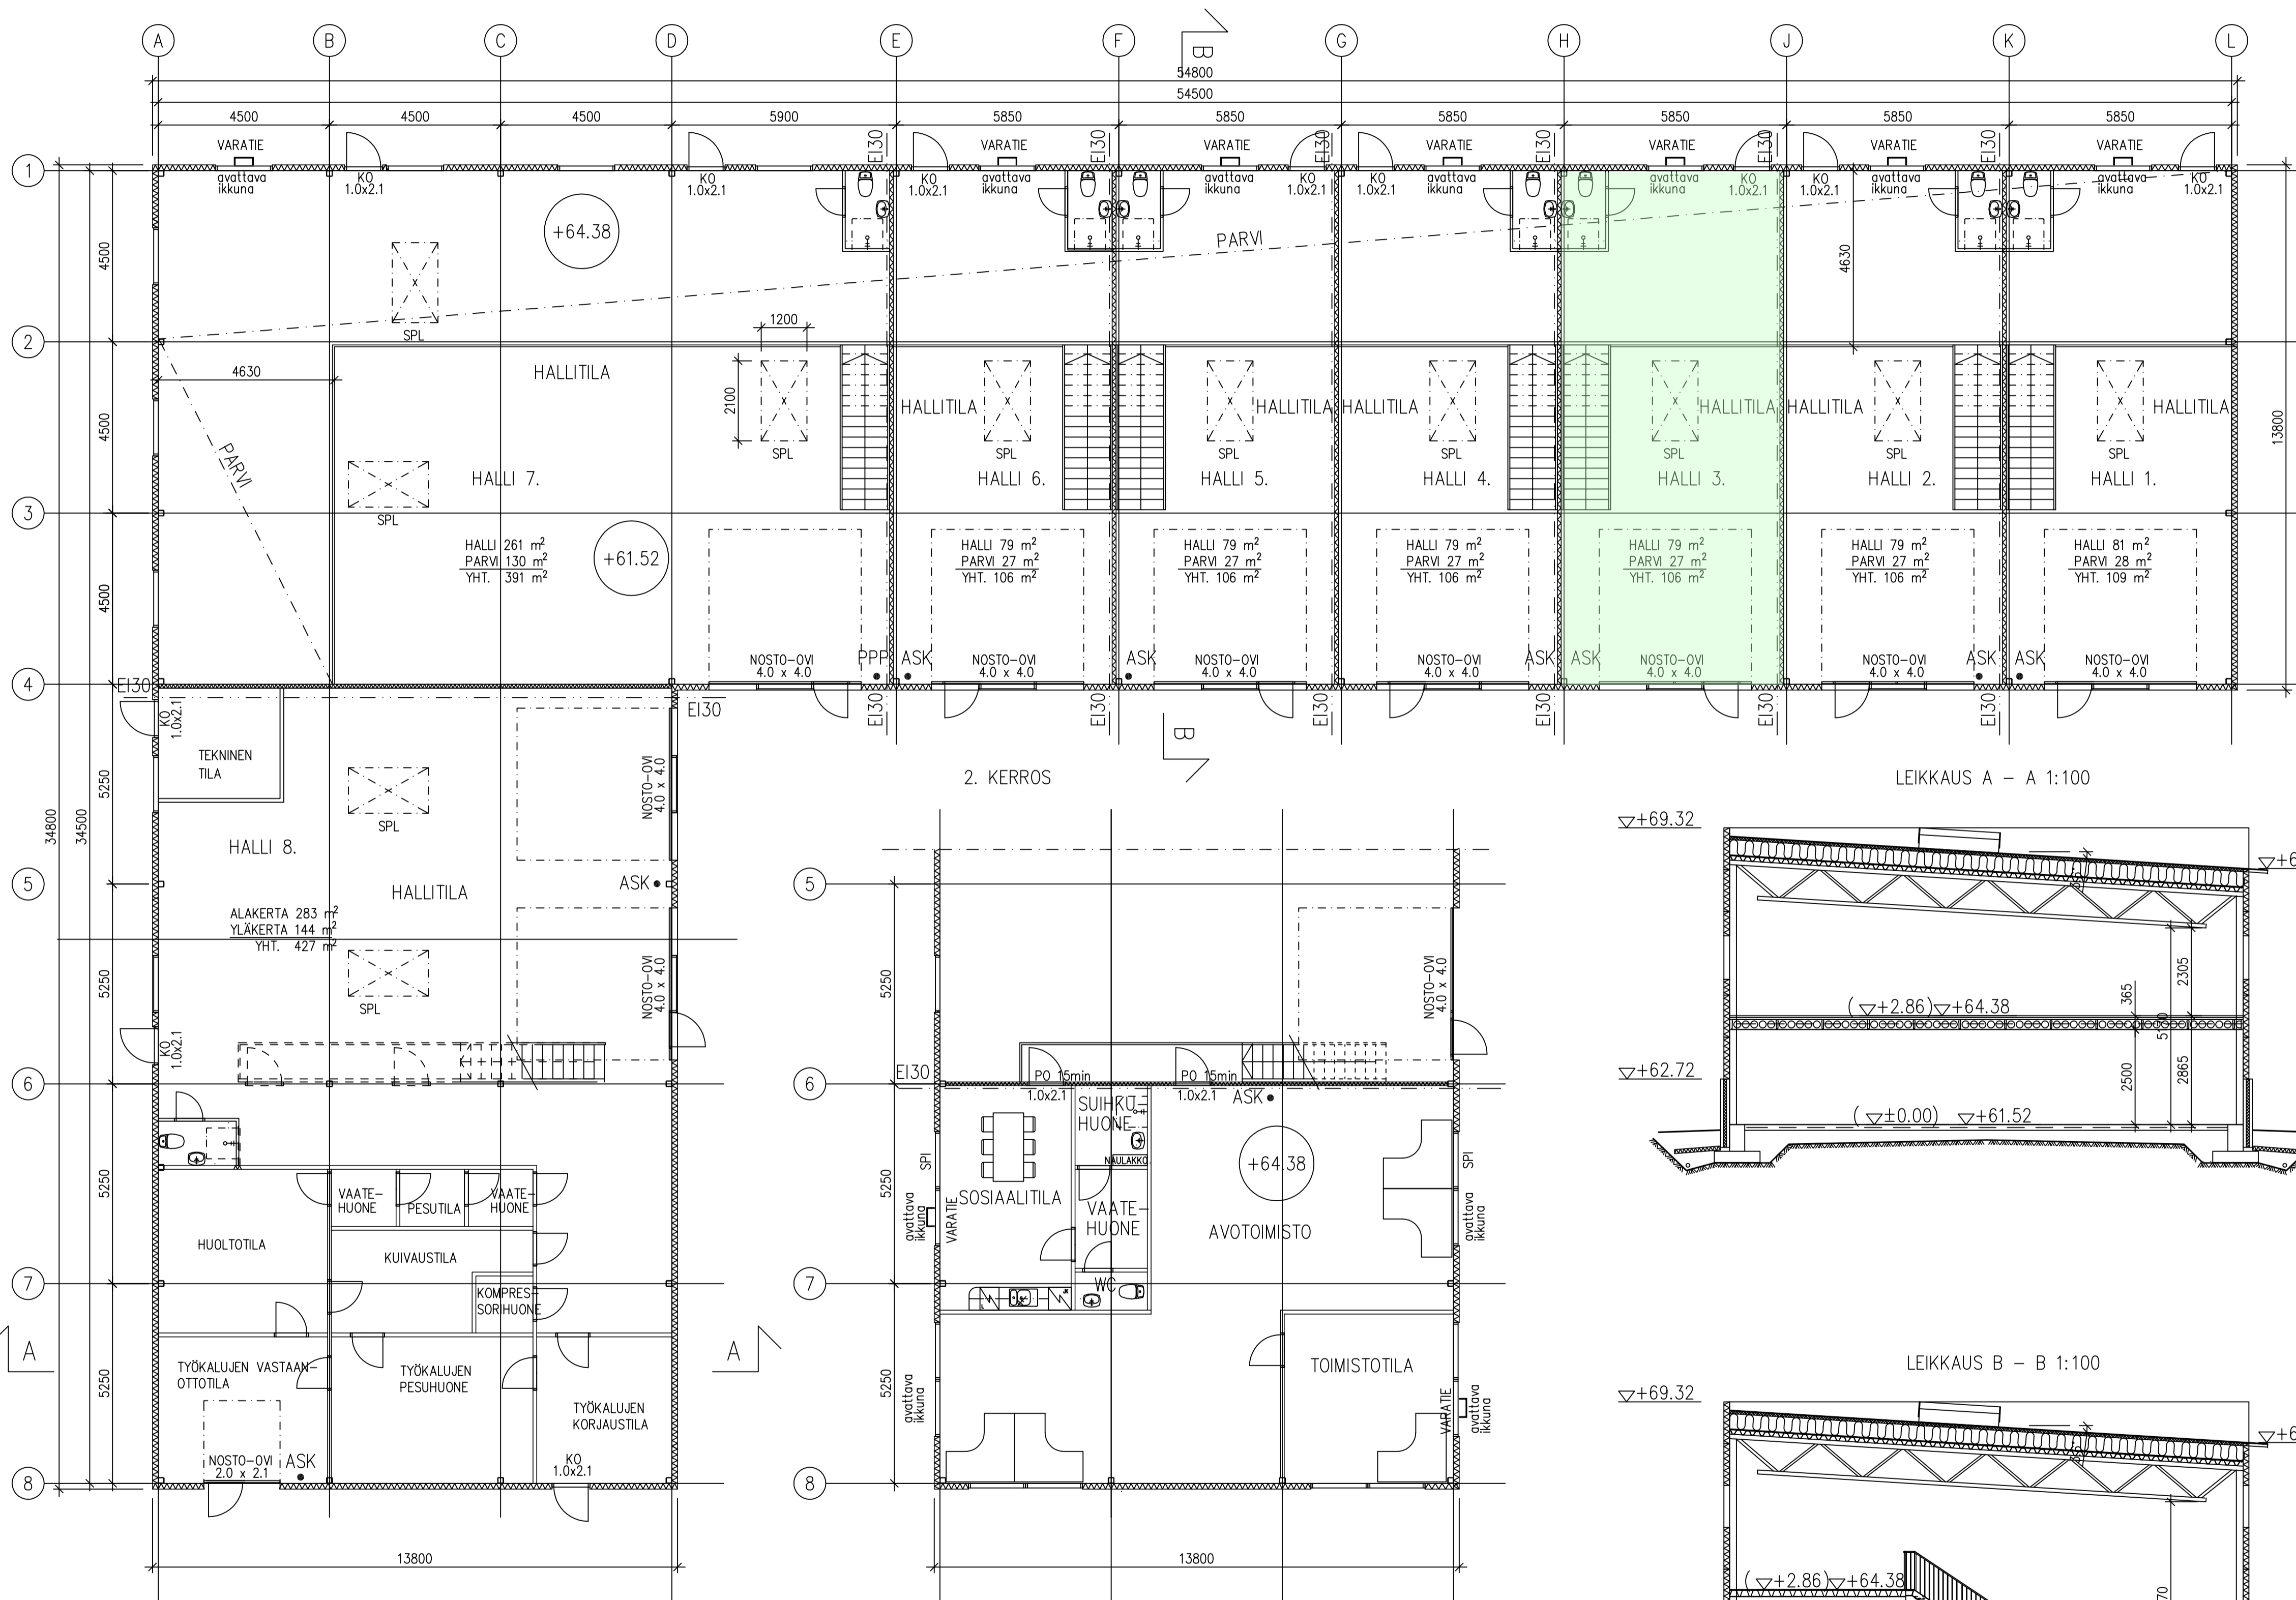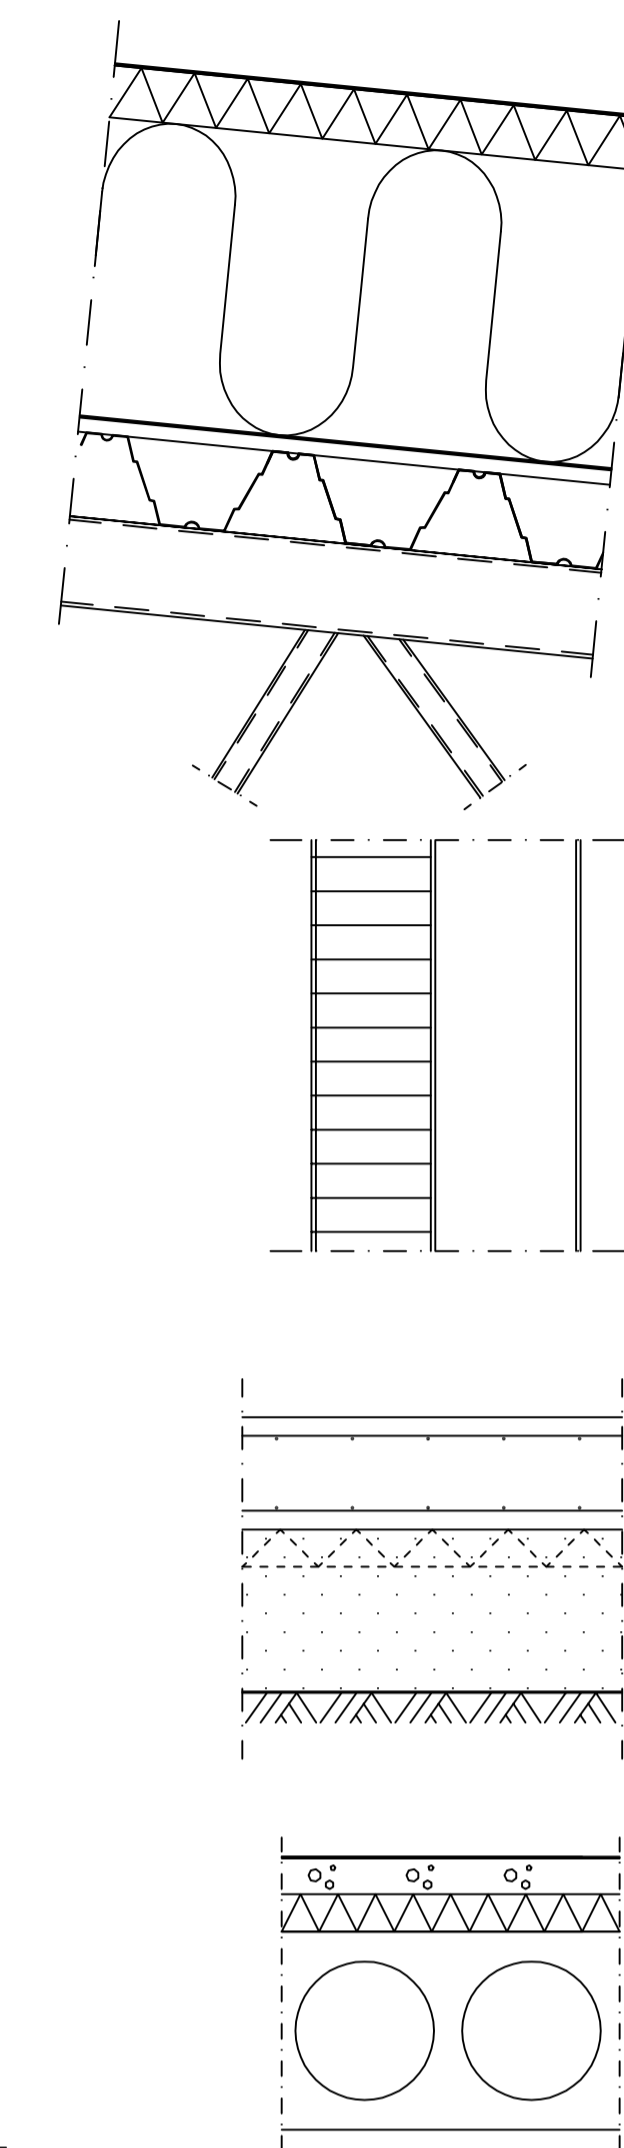

PIIRROSMERKINTÖJÄ

- SPL=SAVUNPOISTOLUUKKU
- ASK=ALKUSAMMUTUSKALUSTO
- PPP=PIKAPALOPOSTI

KERROSALA 1193.7 m2
 PARVET 305 m2
 YHT. 1498.7 m2

A	PARVI LISÄTTY, KOROT MUUTETTU, IKKUNAT LISÄTTY NOSTO-OVIEN KOHDJ MA	22.09.2014
TUNN.	LUKUM.	MUUTOS
413	VANHAKARTANO	85128
Kaupunginosa	Karttel/tila	Tontti/nro
413	VANHAKARTANO	85128
Rakennustehopoie	Viranomaisen merkintä	NIMI. PVM
UUDISRAKENNUS	Pääustusaj	Juokso
Rakennuskohde	Pääpiirustus	2
Kiinteistö Oy Juvan-	Piirustuksen sisältö	Mittakaavat
malmin Helmi	POHJA, LEIKKAUS	1:100
Rajamaankaari 19	Piirittäjä	
02970 ESPOO	Päiväys	Muutoksen numero
		Muutoksen päiväys
Insinööritoimisto	Suunnittelija	Päiväys
A=Tecon Oy	Markku Asikainen	13.08.2013
040-8677505	Suunnitteluala	Työnnumero
toimisto@tecon.fi	ARK	Piirustuksen numero
www.a-tecon.fi		02