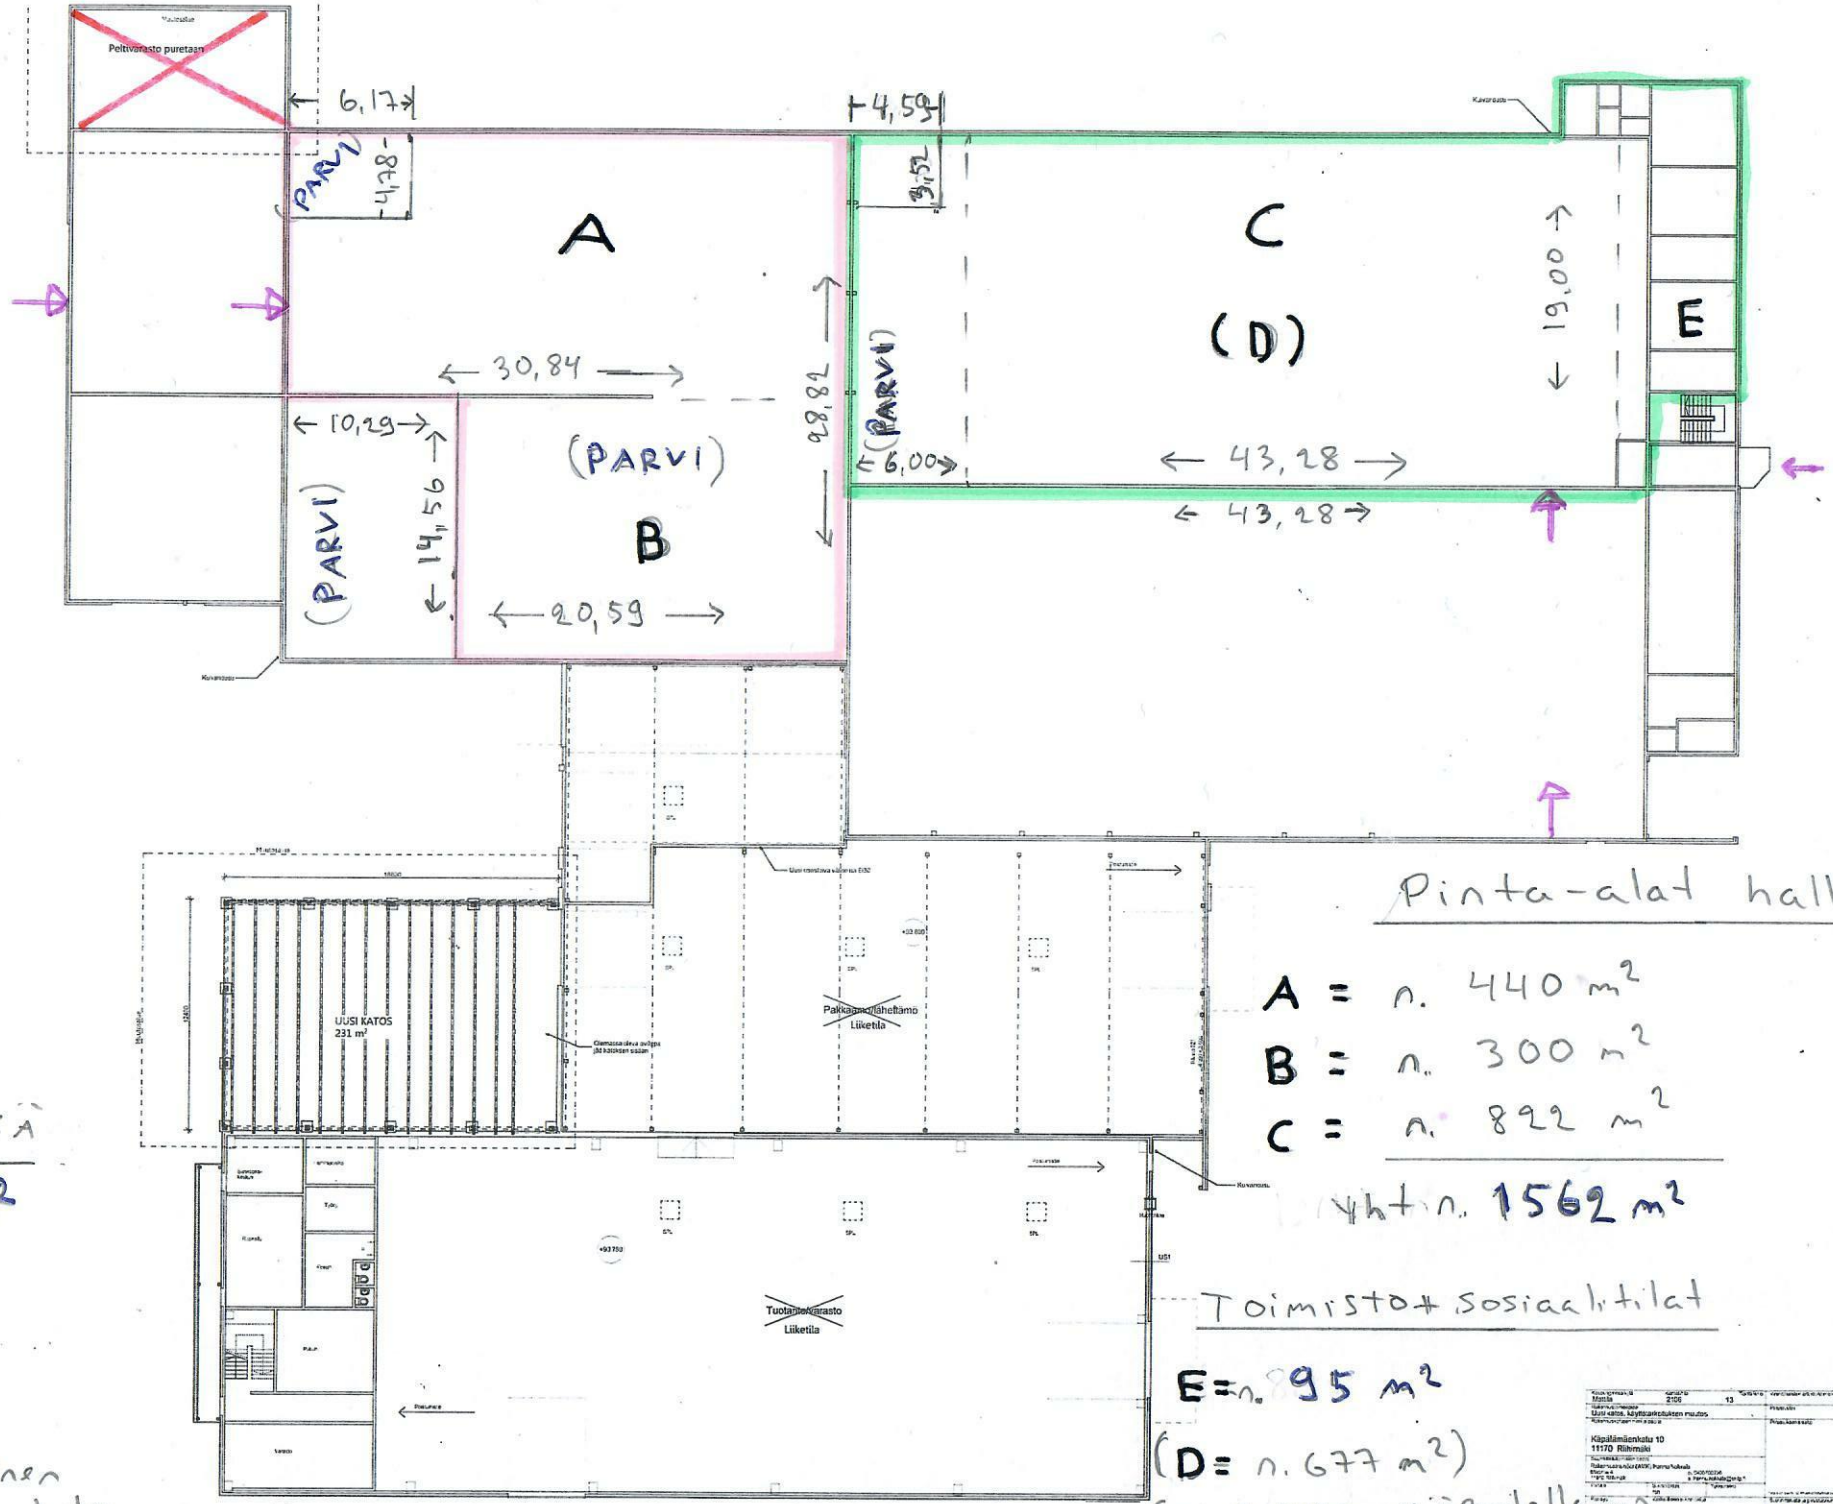

KAIKKI PARVET YHTEENSÄ

= n. 582 m²

→ = nykyinen sisään tulo

Pinta-alat halli

A = n. 440 m²

B = n. 300 m²

C = n. 892 m²

Yht n. 1562 m²

Toimisto + sosiaalitilat

E = n. 95 m²

(D = n. 677 m²)

(ei PARVEA YLÄPUOLELLA VAPAA KORKEUS)

Pääpiirustus

Pohja 1:100

ARK-02