

US1
Uretaanielementti 120 mm, B-s2,do, B-s1,do
Kokonaispaksuus : 120 mm
Lämmönläpäisykerroin (U): 0.18 W/(m²K)

VS1
Mineraalivillalementti 80 mm, B-s2,do, B-s1,do
Kokonaispaksuus : 80 mm

YP1
Uretaanielementti 120 mm, B-s2,do, B-s1,do
Lämmönläpäisykerroin (U): 0.18 W/(m²K)

AP1
Kuitubetoni 150 mm + epoksinnoite
Lattialämmitys
Finnfoam 70 mm
Kapillaarikatko min. 300 mm
Alussorastus


Kerrosala 690 m2
Huoneistoala 665 m2
Tilavuus 4278 m3
Yläpohjan osastointi väliseinien kohdalla vesikattoon saakka.

RAKENNUKSEN PALOLUOKKA P3
PALOVAARALLISUUSLUOKKA 1
SUOJAUSTASO 1


SAVUNPOISTOLUUKUT, HARIKKO OY, HPL 1000*1900
SAVUNPOISTOLUUKKIJEN MITOITUS
219,5 m2 * 0,01/0,83 = 2,64 m2, ASETETTU 2 * 1,9 m2 = 3,8 m2
104,6 m2 * 0,01/0,83 = 1,26 m2, ASETETTU 1 * 1,9 m2 = 1,9 m2
SAVUNPOISTOLUUKUT SÄHKÖTOIMISIA.
SAVUNPOISTOLAUKAISUKESKUS TEKNISSÄ TILASSA.

KOHDE VARUSTETAAN AKKUVARMENNETUILLA HÄTÄPOISTUMISVALOILLA.

OSASTO	HALLI	WC	YHT
A	217,3	4,9	222,2
B	219,4	2,7	222,1
C	104,6	2,7	107,4
D	104,6	2,7	107,4

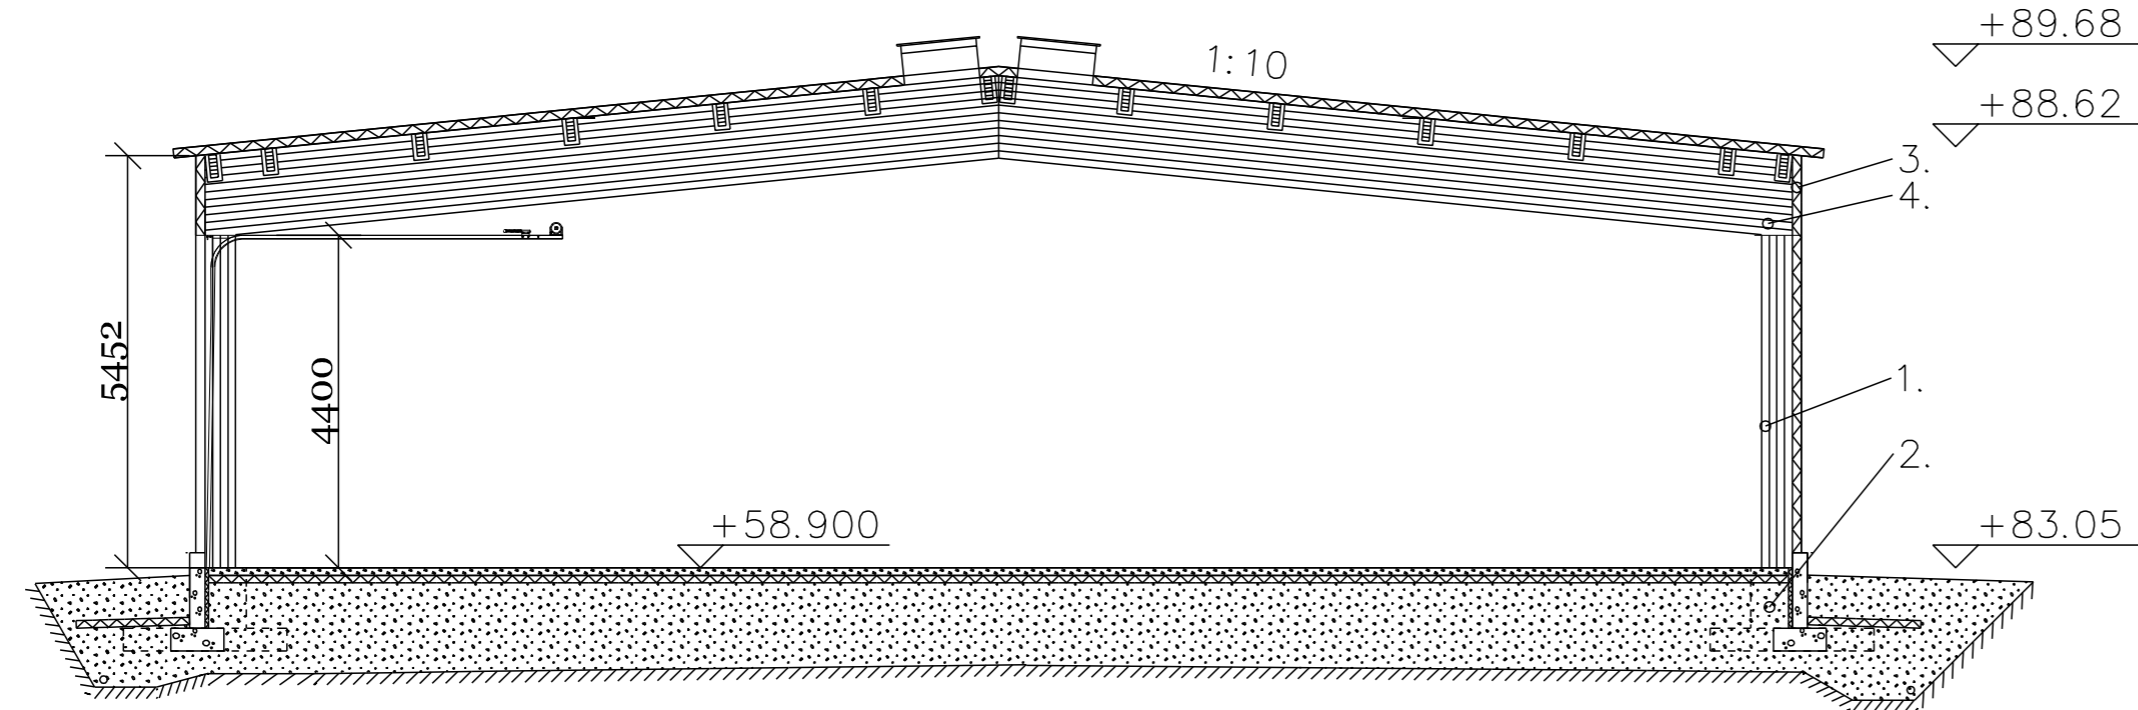

LEIKKAUS A-A

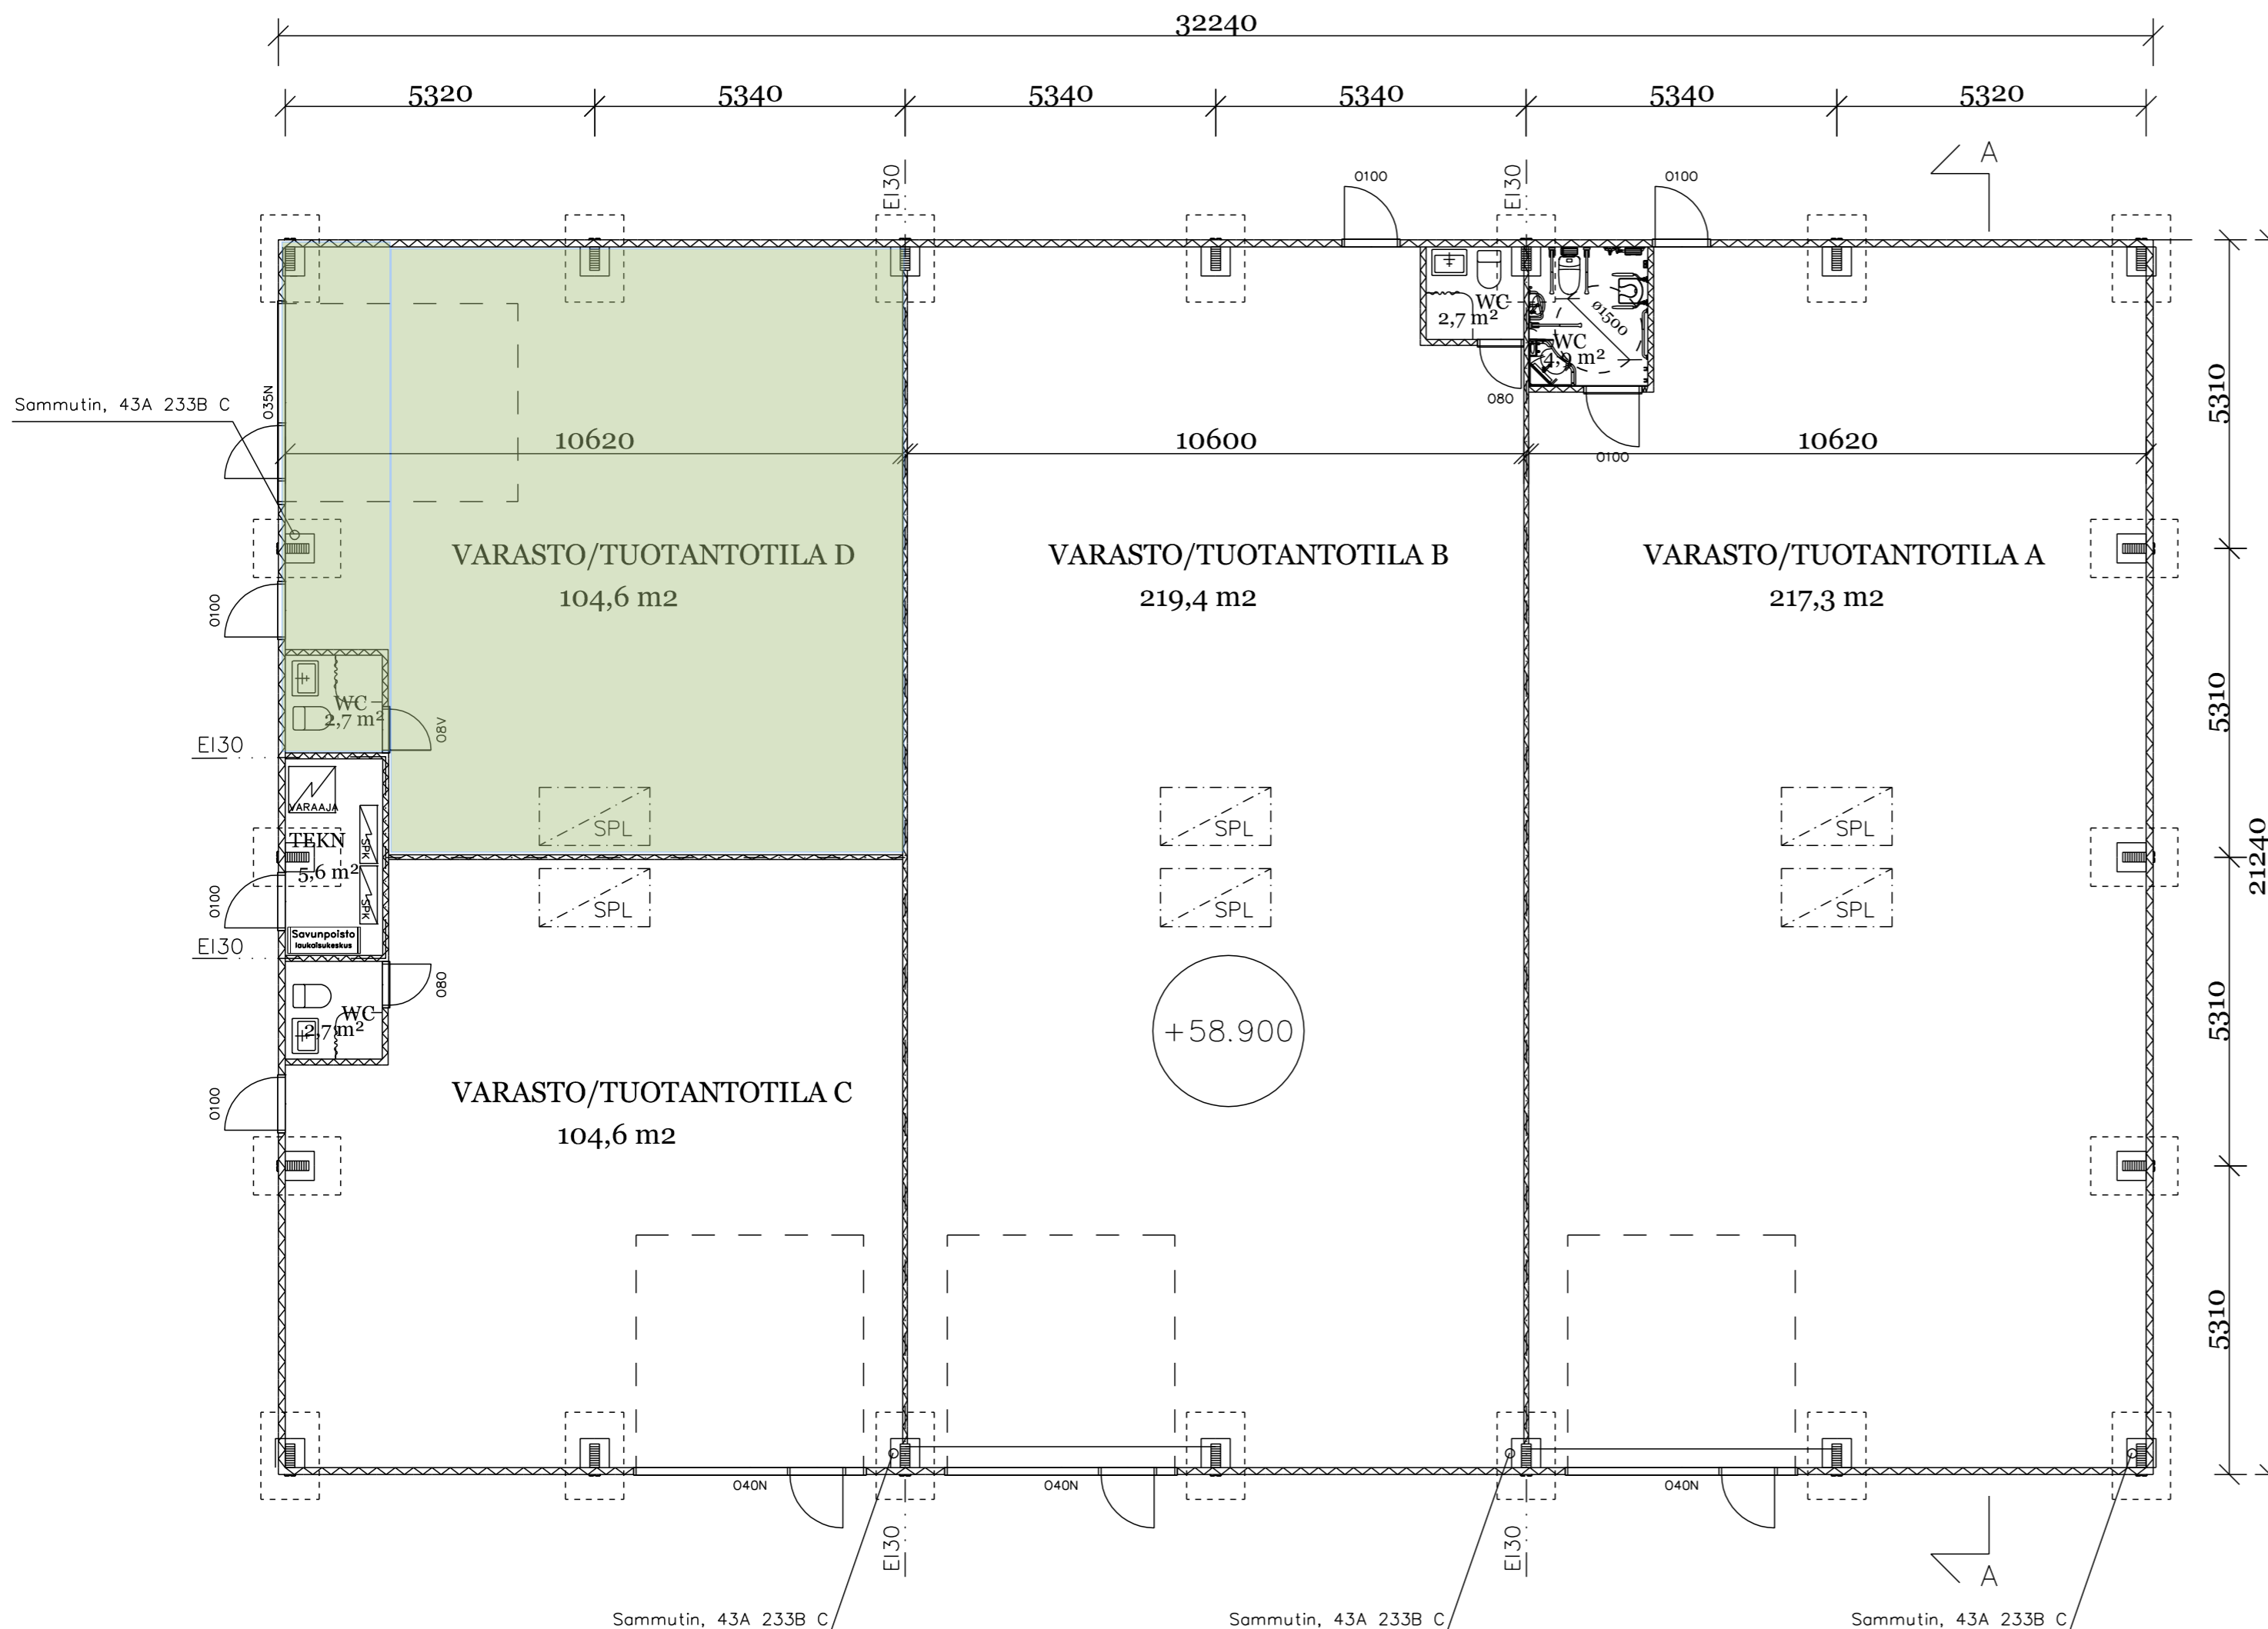

1	2	A- ja B-osastojen nosto-ovet siirretty		AV	10.04.2018
TUNN. LUKUM. MUUTOS				NIMM. PVM	
K.OSA/KYLÄ		KORTT./TILA	TONTTI	RN: O	
85		85129	10		
UUDISRAKENNUS			PÄÄPIIRUSTUS		
Kiinteistö Oy Rajamaankaari 10			Pohjapiirustus		MK:
			Leikkaus A-A		1:100
					1:100
Ari Väisänen, RAK.INS Levántie 22, 32100 YPÄJÄ 040-8607620			ARK	TYÖN N:O JA PIIRUSTUKSEN N:O	MUUTOS
				12.01.2018	