

Kalajärvi 85	85129	8
Uudisrakennus	PÄÄPIIRUSTUS	


West Express OY Varikkorakennus	1.KRS POHJAPIIRUSTUS	1:100
Rajamaankaari 6	02970 Espoo	

MK2 MK2 Oy Arkkitehtuuri & Rakennuttaminen
 Kumpulantie 1
 00520 Helsinki
 Puh: 010 4227 100, Fax: 010 7227 110
 E-mail: Jarmo.Vienamo@mk2.fi

Jarmo Vienamo
ARK1368 luonnos 29.06.2018
101

▲ Julkisivu Länteen
KERROSALA 1.KRS
 613 m²

▲ Pelustuslaitoksen hyökkäystie


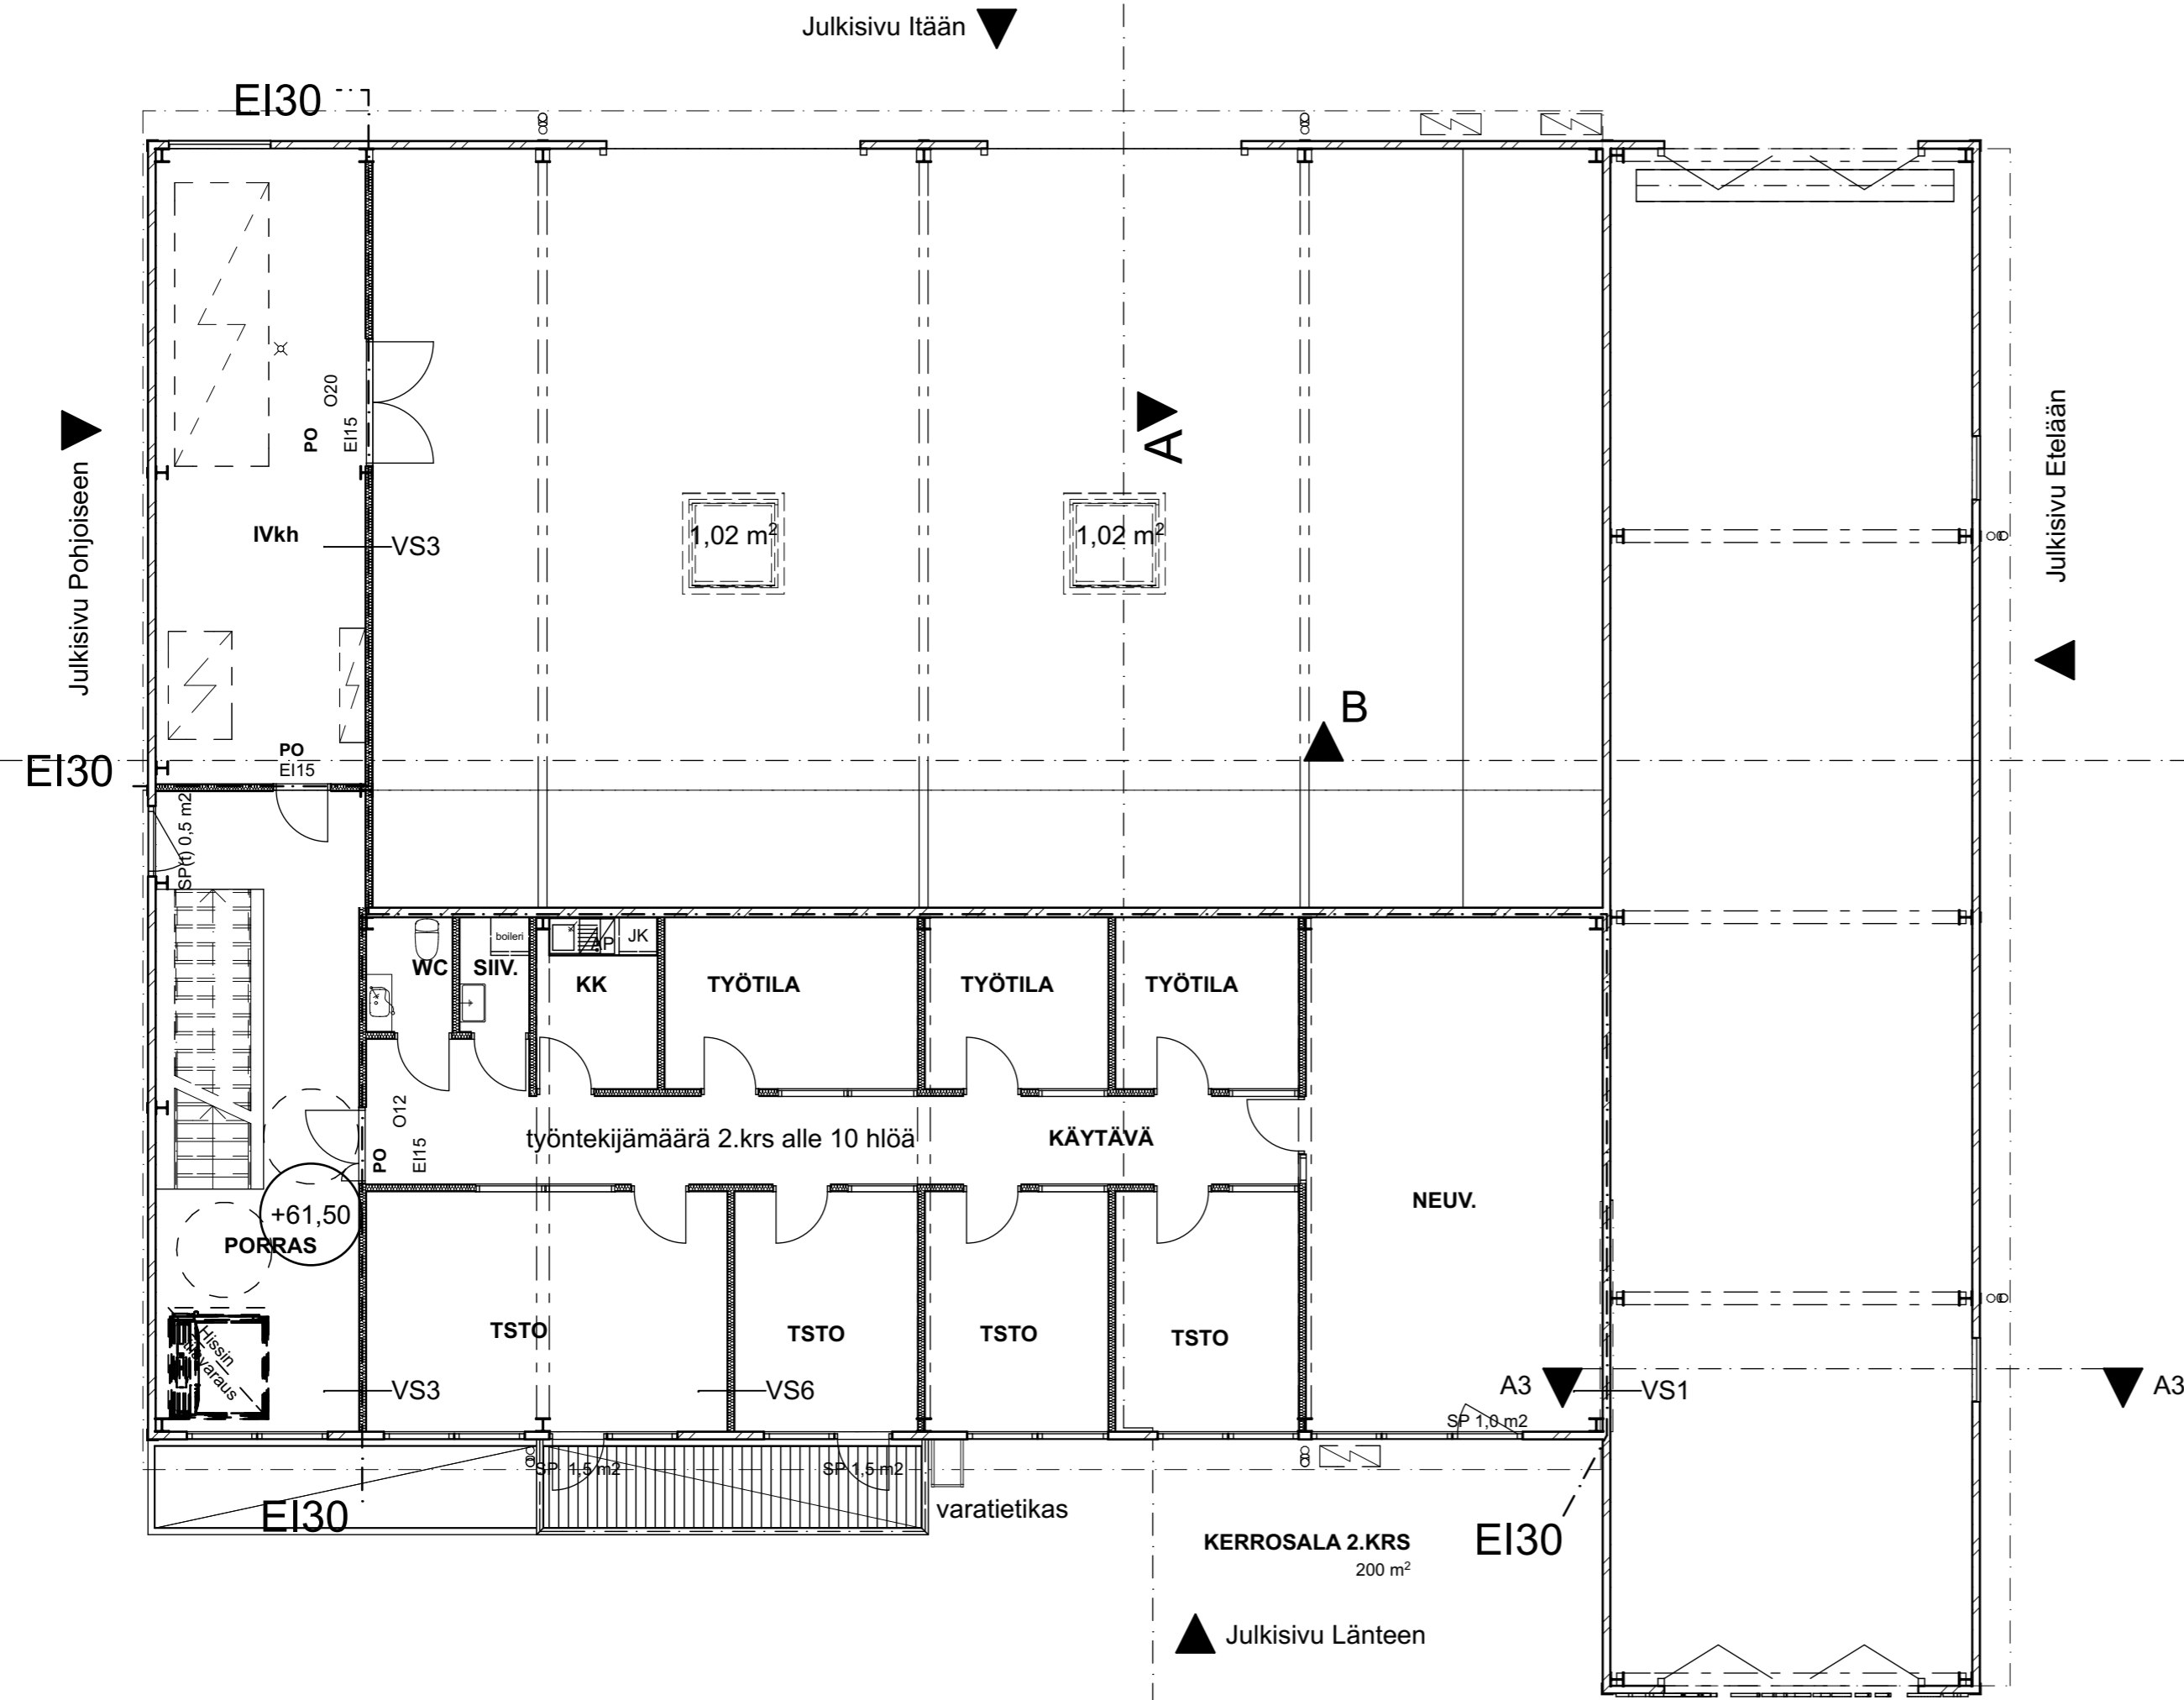


Kalajärvi 85	85129	8
Uudisrakennus	PÄÄPIIRUSTUS	

West Express OY Varikkorakennus Rajamaankaari 6 02970 Espoo	2.KRS POHJAPIIRUSTUS	1:100
---	----------------------	-------

MK2 MK2 Oy Arkkitehtuuri & Rakennuttaminen
Kumpulantie 1
00520 Helsinki
Puh: 010 4227 100, Fax: 010 7227 110
E-mail: Jarmo.Vienamo@mk2.fi

Jarmo Vienamo
ARK1368 luonnos 29.06.2018
102

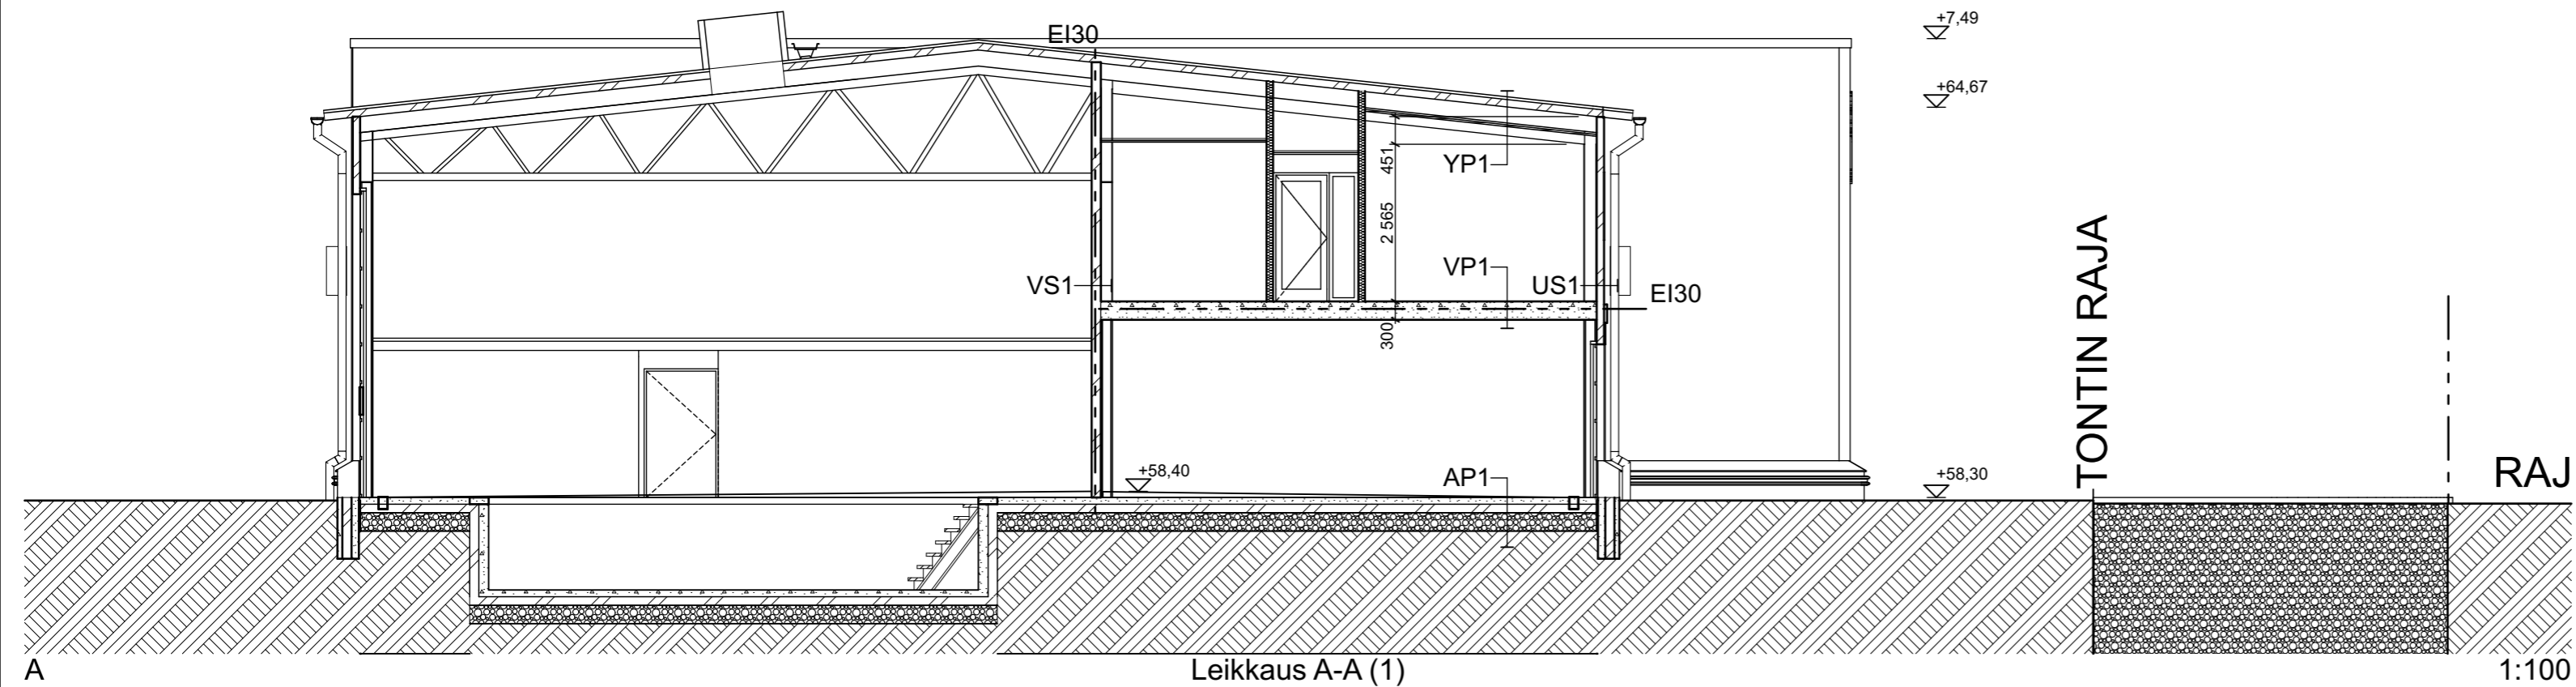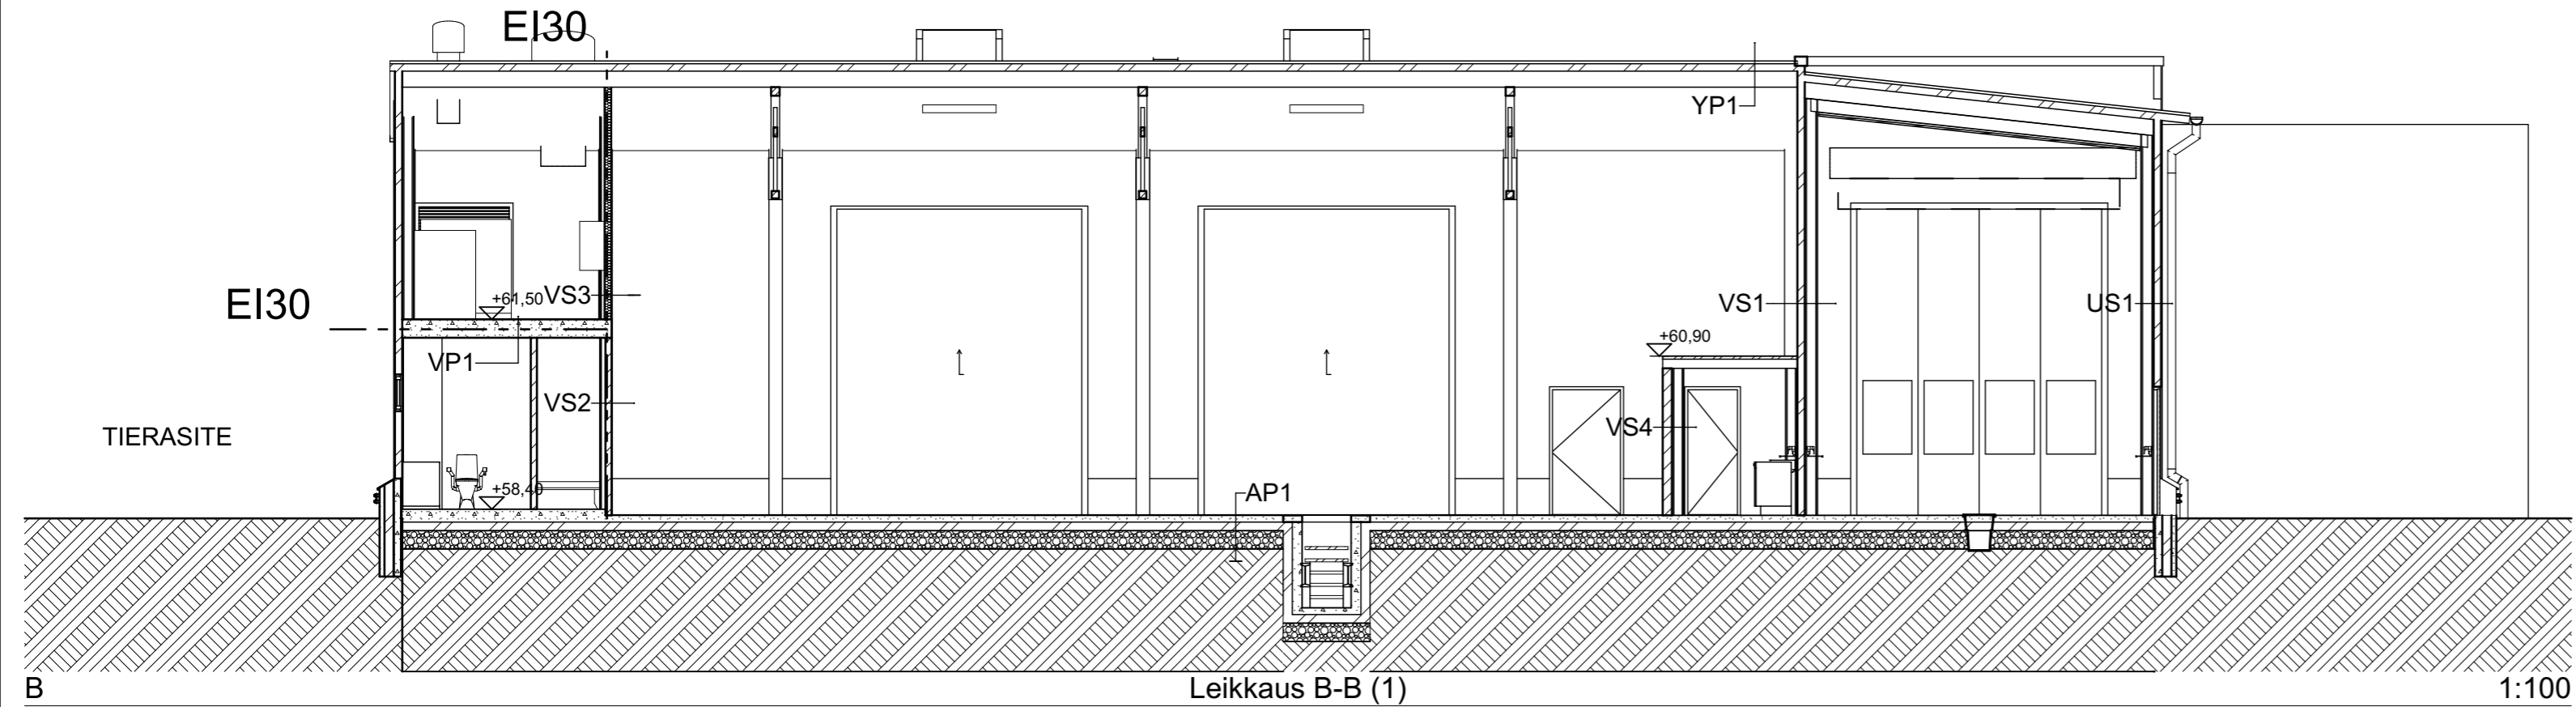

Kalajärvi 85	85129	8
Uudisrakennus	PÄÄPIIRUSTUS	

West Express OY Varikkorakennus
Rajamaankaari 6
02970 Espoo





LEIKKAUKSET 1:100

MK2 MK2 Oy Arkkitehtuuri & Rakennuttaminen
Kumpulantie 1
00520 Helsinki
Puh: 010 4227 100, Fax: 010 7227 110
E-mail: Jarmo.Vienamo@mk2.fi

Jarmo Vienamo
ARK1368

luonnos 29.06.2018

103

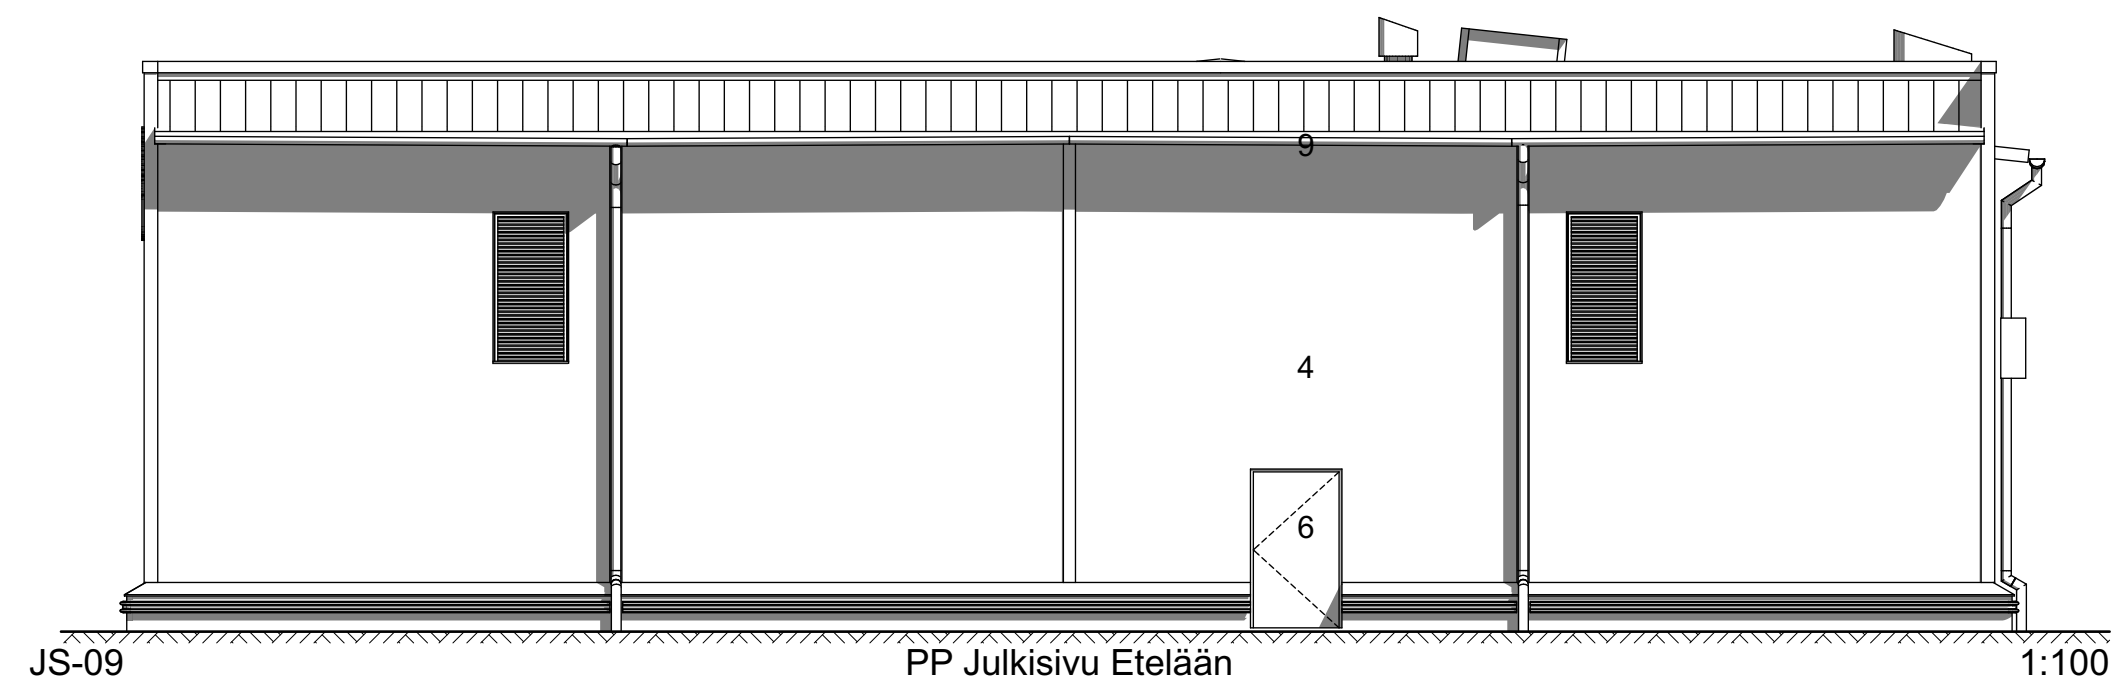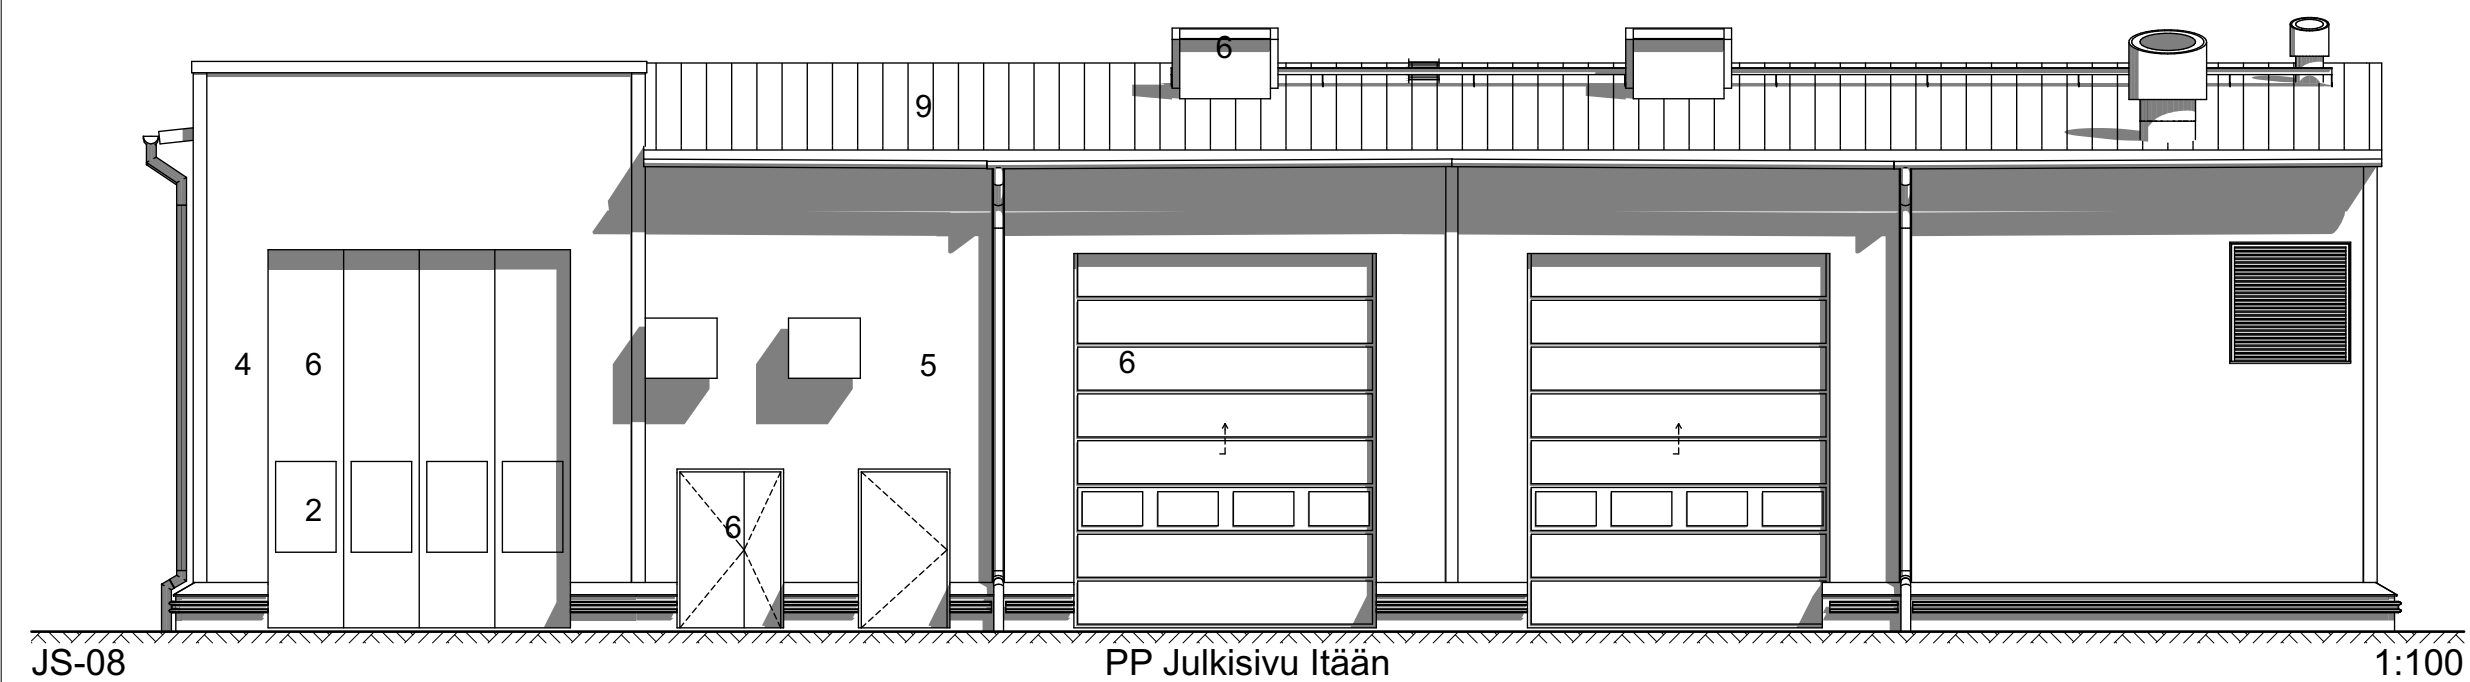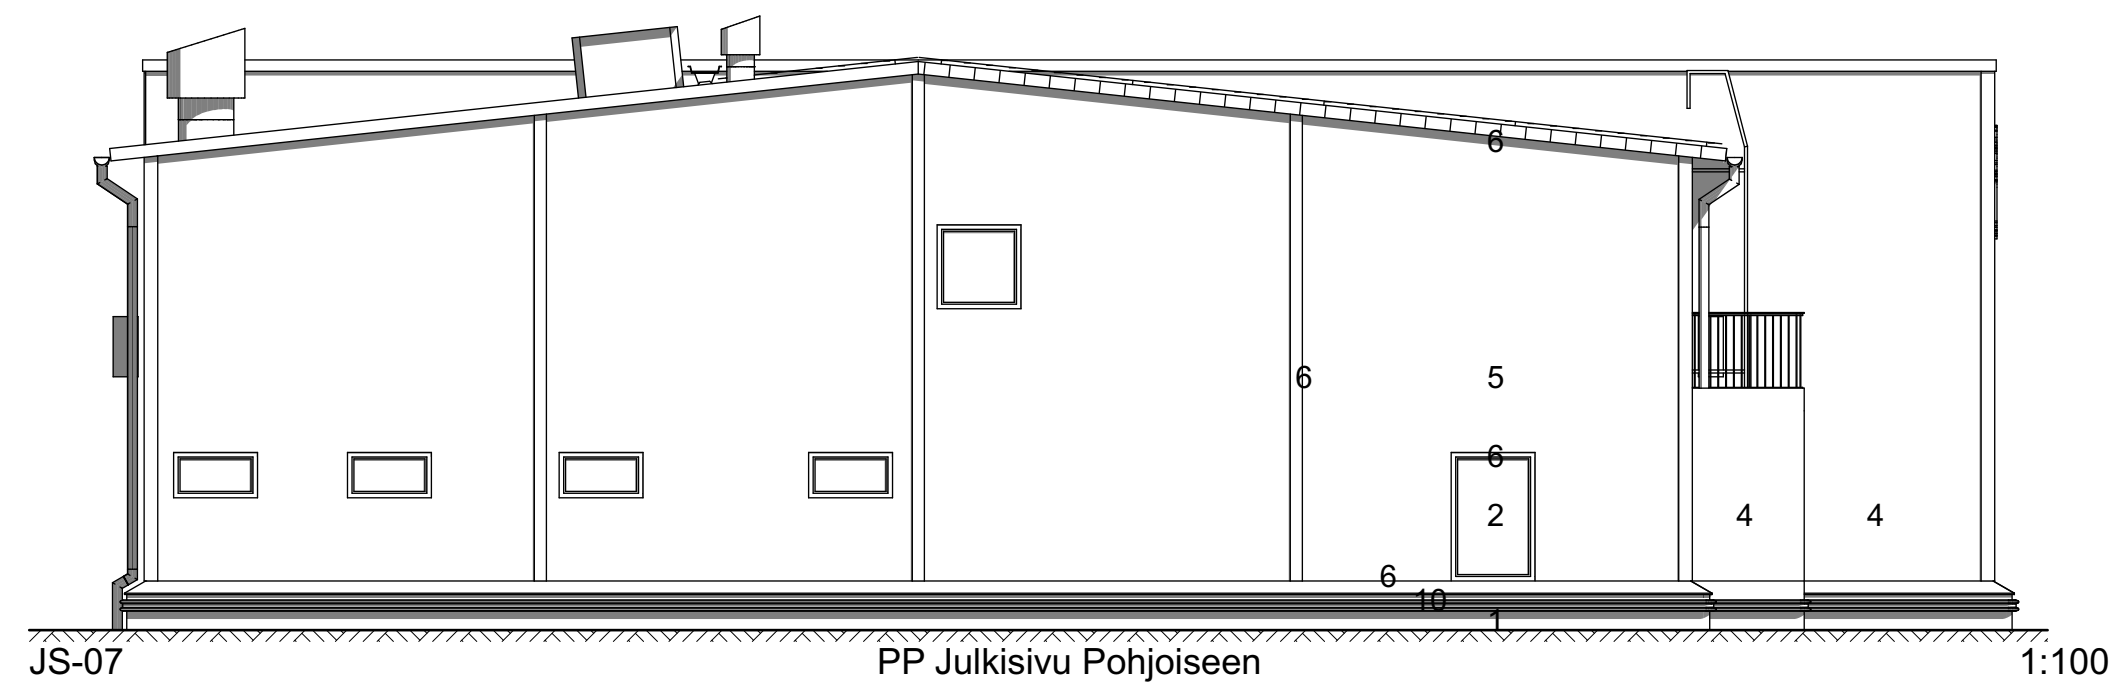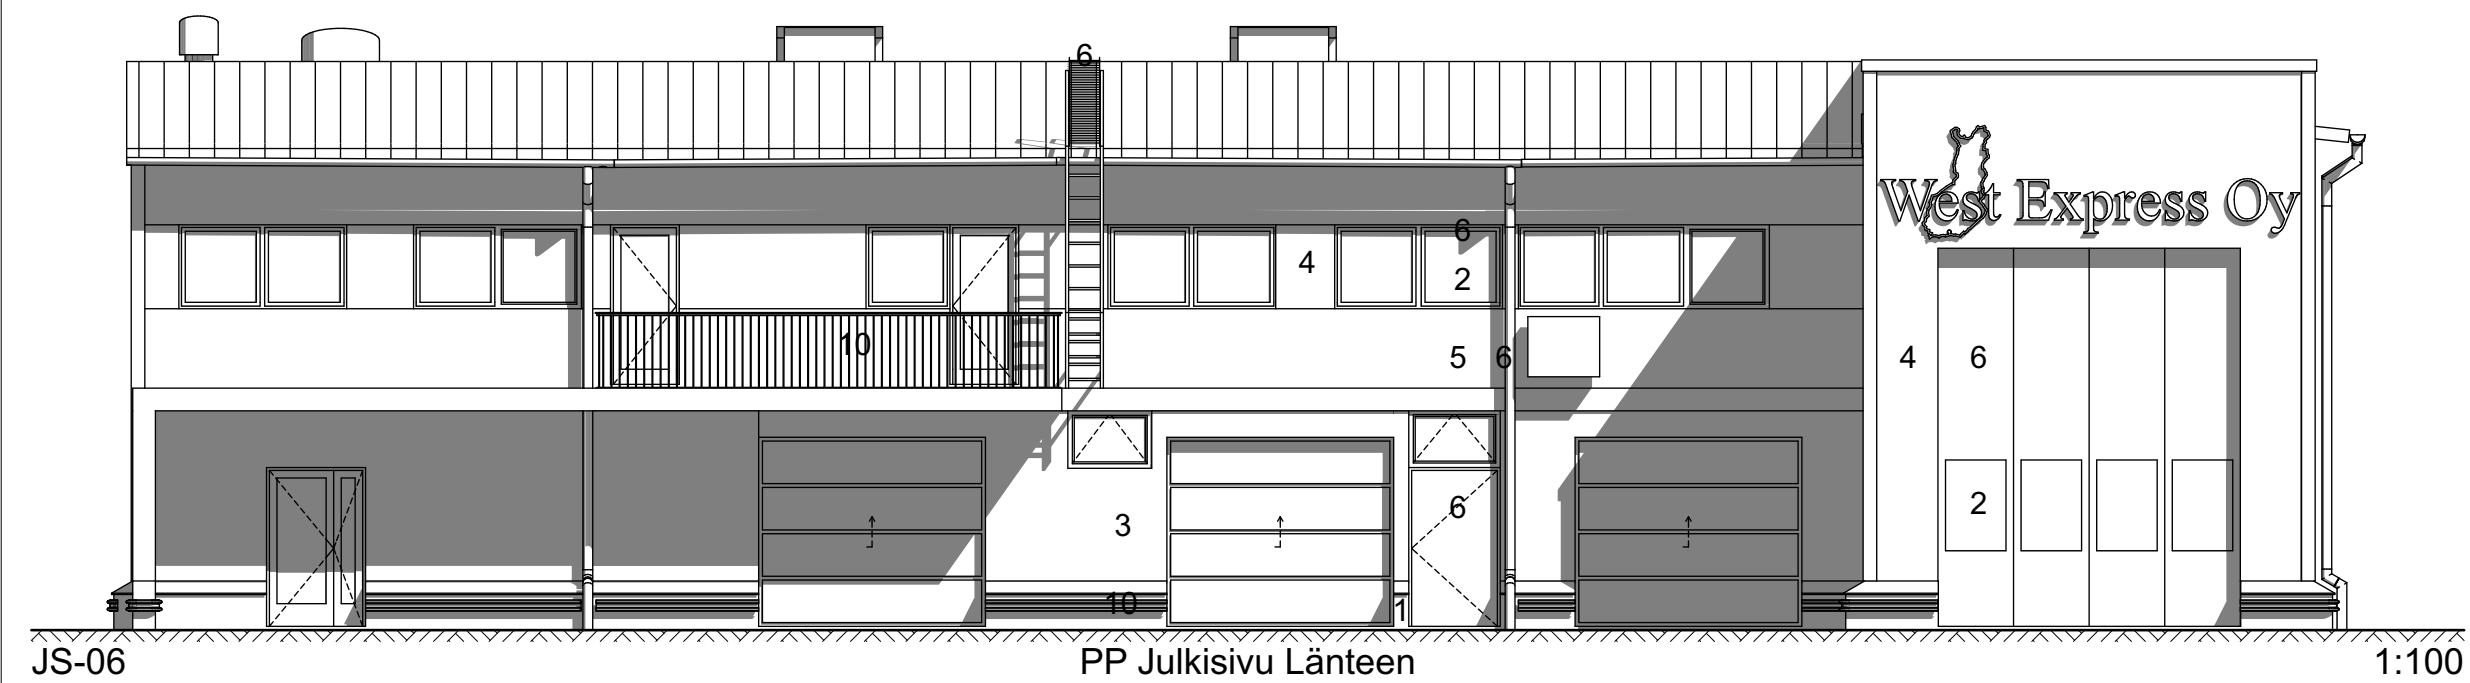

- JULKISIVUMATERIAALIT
 1 BETONI
 2 LASI
 3 MUOVIPINNOITETTU PELTI PUNAINEN
 4 MUOVIPINNOITETTU PELTI TUMMA HARMAA
 5 MUOVIPINNOITETTU PELTI HOPEAN HARMAA
 6 METALLI TUMMA HARMAA
 7 METALLI HOPEAN HARMAA
 8 ALUMIINI TUMMA HARMAA
 9 MUOVIPINNOITETTU KATTOPELTI TUMMA HARMAA
 10 TERÄS SINKITYY

Kalajärvi 85	85129	8	
Uudisrakennus			PÄÄPIIRUSTUS
West Express OY Varikkorakennus			JULKISIVUT
Rajamaankaari 6			1:100
02970 Espoo			




MK2 Oy Arkkitehtuuri & Rakennuttaminen
 Kumpulantie 1
 00520 Helsinki
 Puh: 010 4227 100, Fax: 010 7227 110
 E-mail: Jarmo.Vienamo@mk2.fi

Jarmo Vienamo
ARK1368

luonnos 29.06.2018


104

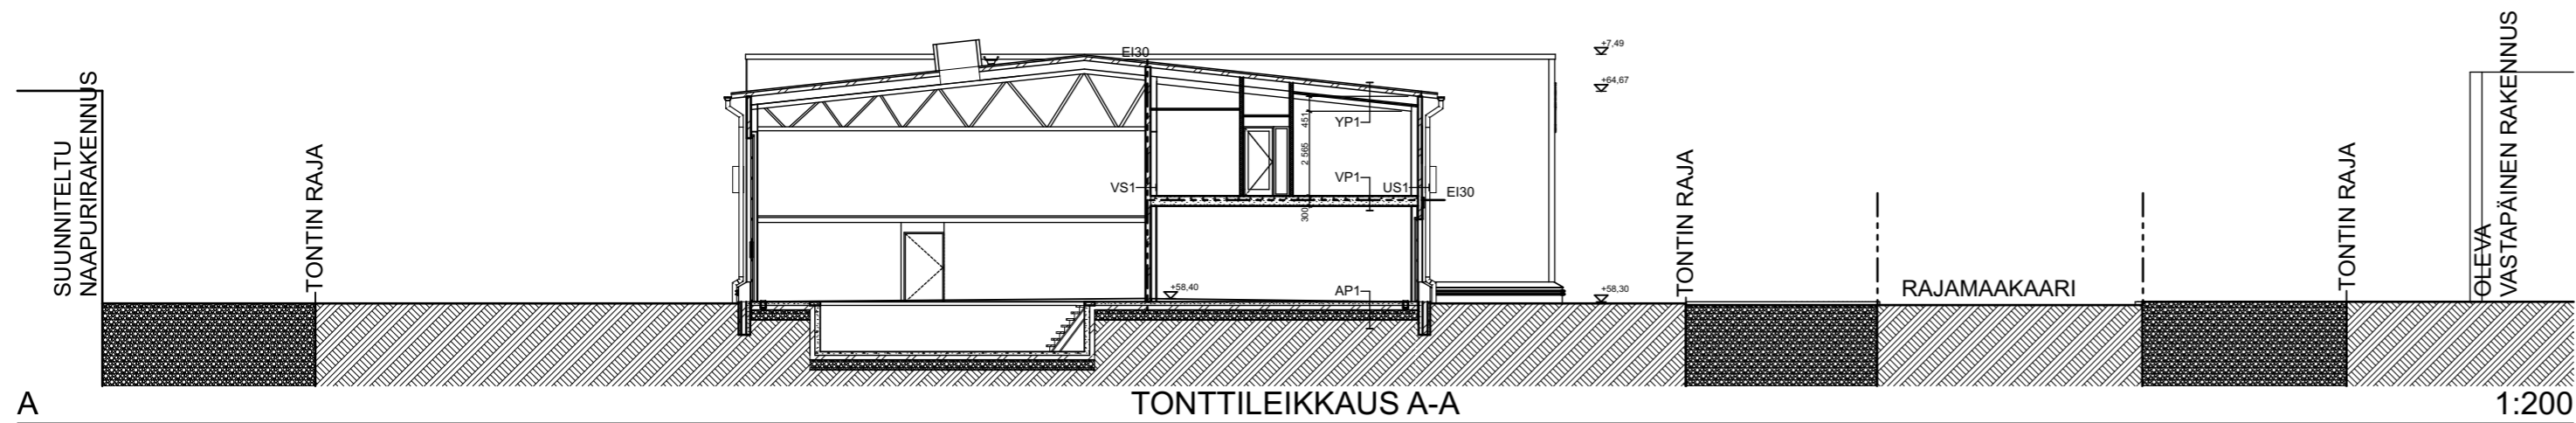

A

TONTTILEIKKAUS A-A

1:200

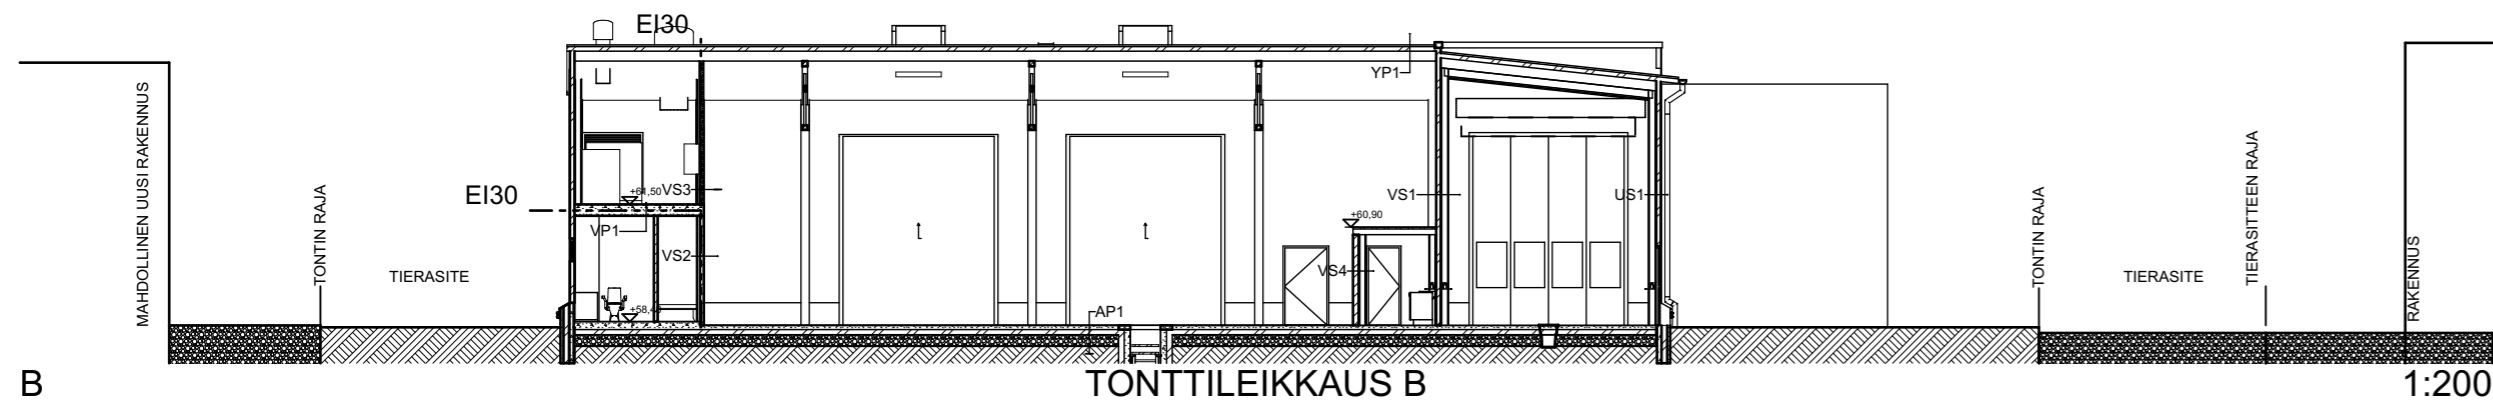

B

TONTTILEIKKAUS B

1:200

Kalajärvi 85	85129	8
Uudisrakennus	PÄÄPIIRUSTUS	

West Express OY Varikkorakennus
Rajamaankaari 6
02970 Espoo

TONTTILEIKKAUKSET 1:200

MK2 MK2 Oy Arkkitehtuuri & Rakennuttaminen
Kumpulantie 1
00520 Helsinki
Puh: 010 4227 100, Fax: 010 7227 110
E-mail: Jarmo.Vienamo@mk2.fi


Jarmo Vienamo
ARK1368

luonnos 30.07.2018

105




JS-01 Julkisivu Länteen (1) 1:100

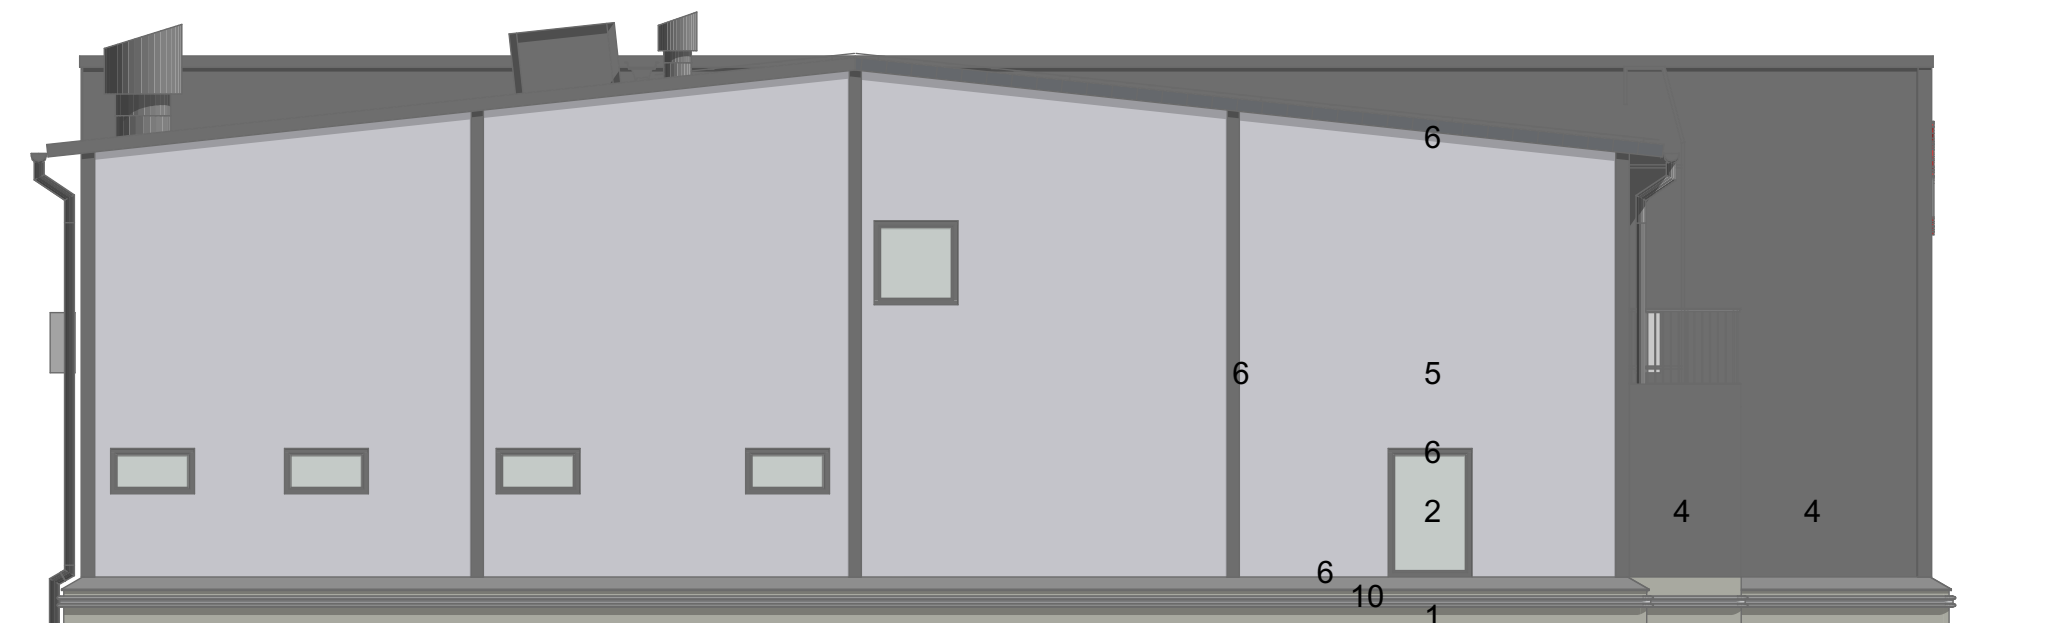

JS-03 Julkisivu Etelään (1) 1:100



JS-05 Julkisivu Itään (1) 1:100

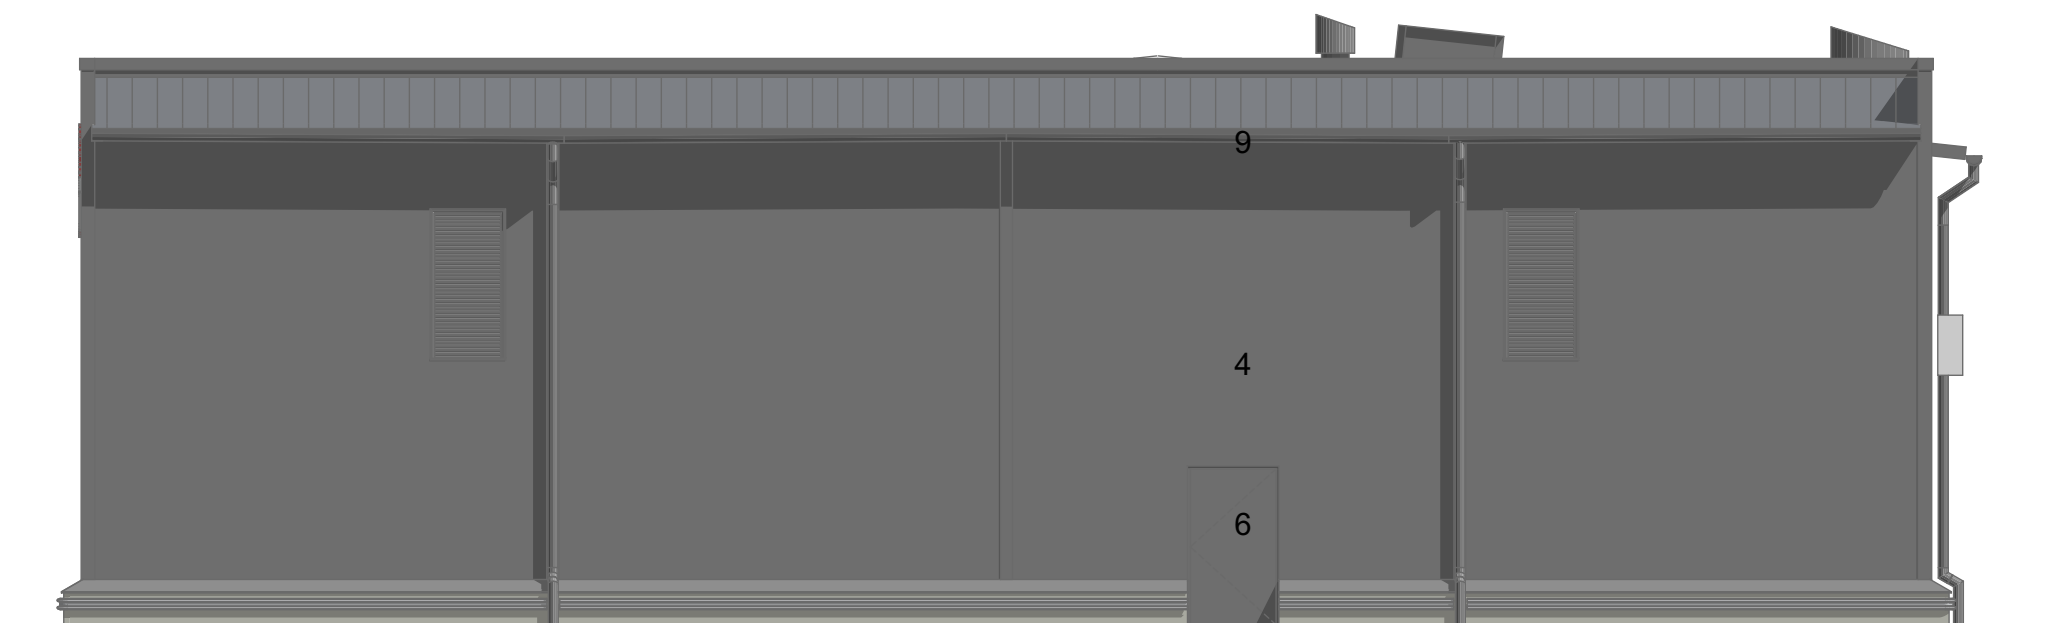

JS-02 Julkisivu Pohjoiseen (1) 1:100

- JULKISIVUMATERIAALIT
 1 BETONI
 2 LASI
 3 MUOVIPINNOITETTU PELTI PUNAINEN
 4 MUOVIPINNOITETTU PELTI TUMMA HARMAA
 5 MUOVIPINNOITETTU PELTI HOPEAN HARMAA
 6 METALLI TUMMA HARMAA
 7 METALLI HOPEAN HARMAA
 8 ALUMIINI TUMMA HARMAA
 9 MUOVIPINNOITETTU KATTOPELTI TUMMA HARMAA
 10 TERÄS SINKITYY

Kalajärvi 85	85129	8
Uudisrakennus		PÄÄPIIRUSTUS

West Express OY Varikkorakennus
 Rajamaankaari 6
 02970 Espoo

JULKISIVUT VÄRILLISET 1:100



Jarmo Vienamo
ARK1368
 luonnos 29.06.2018