


TOIMISTO-OSA P1

EI M240

VARASTO-OSA P3

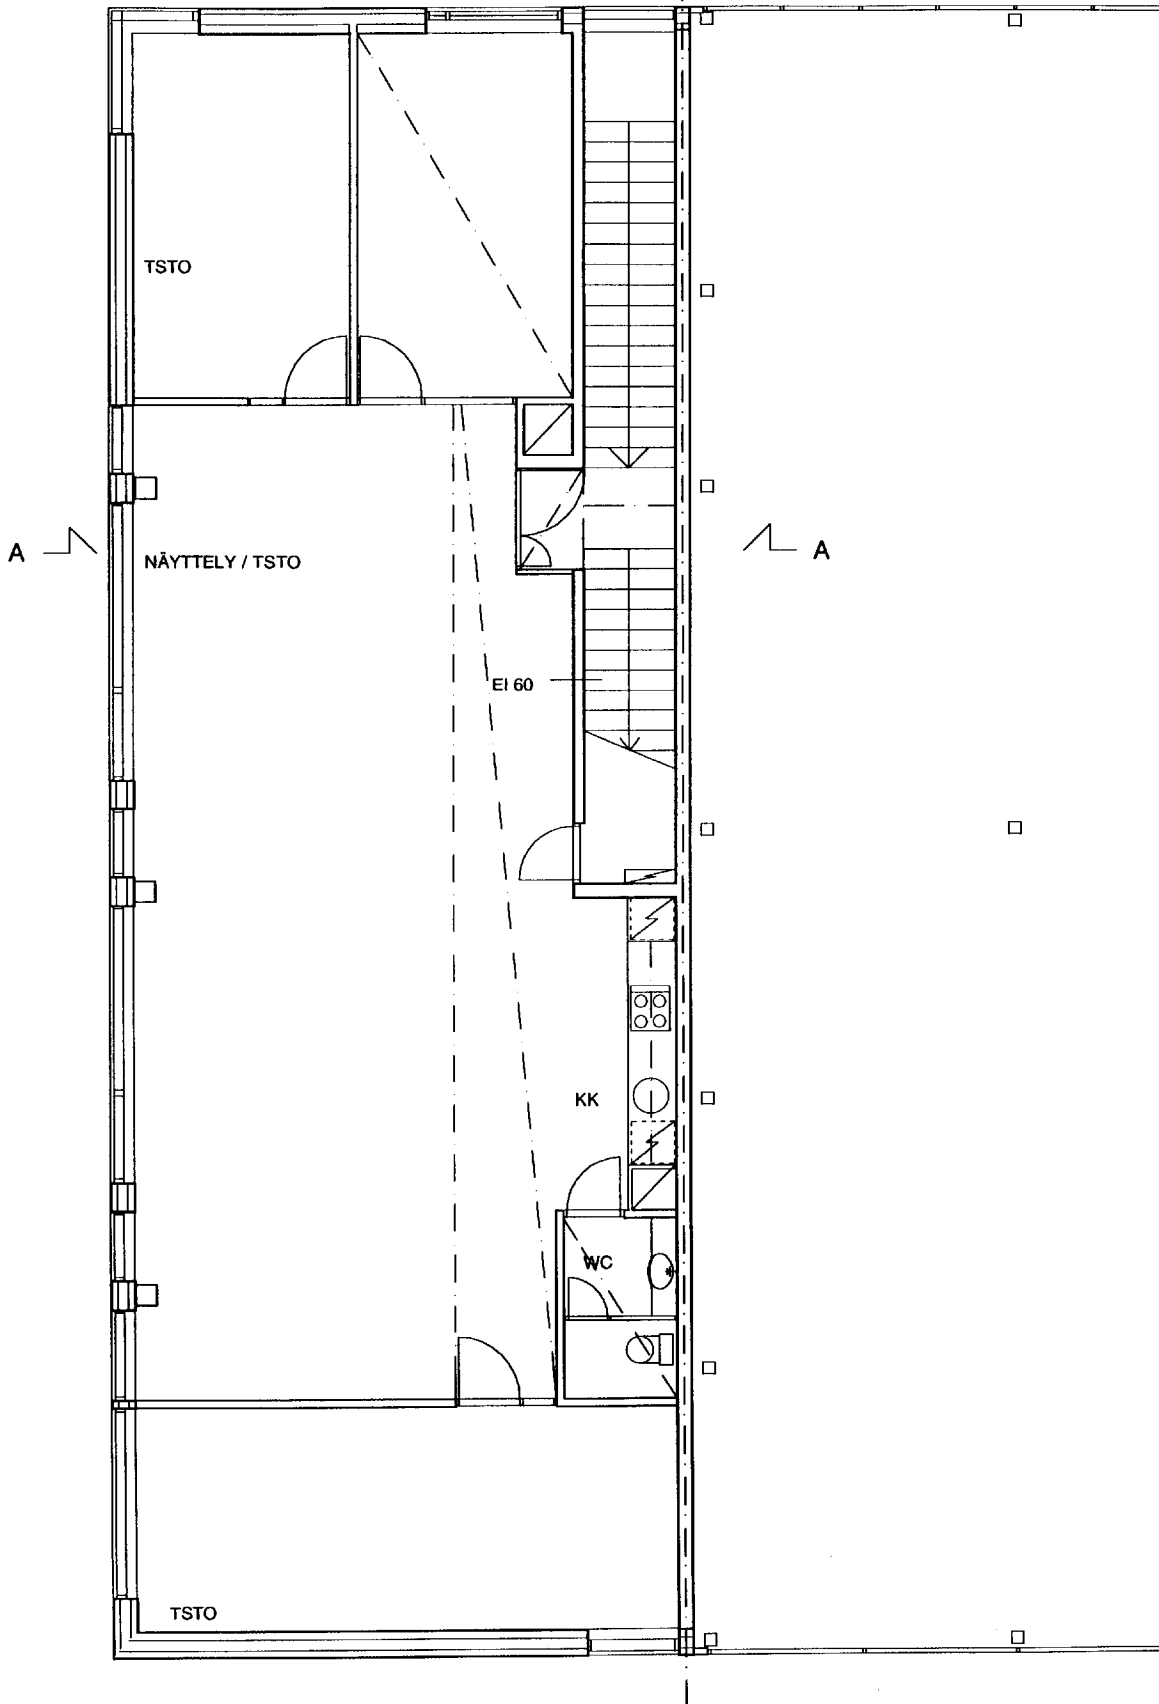

# RUOSILANKUJA 4

piirustuksen sisältö

mittakaava

2. KERROS

1/100