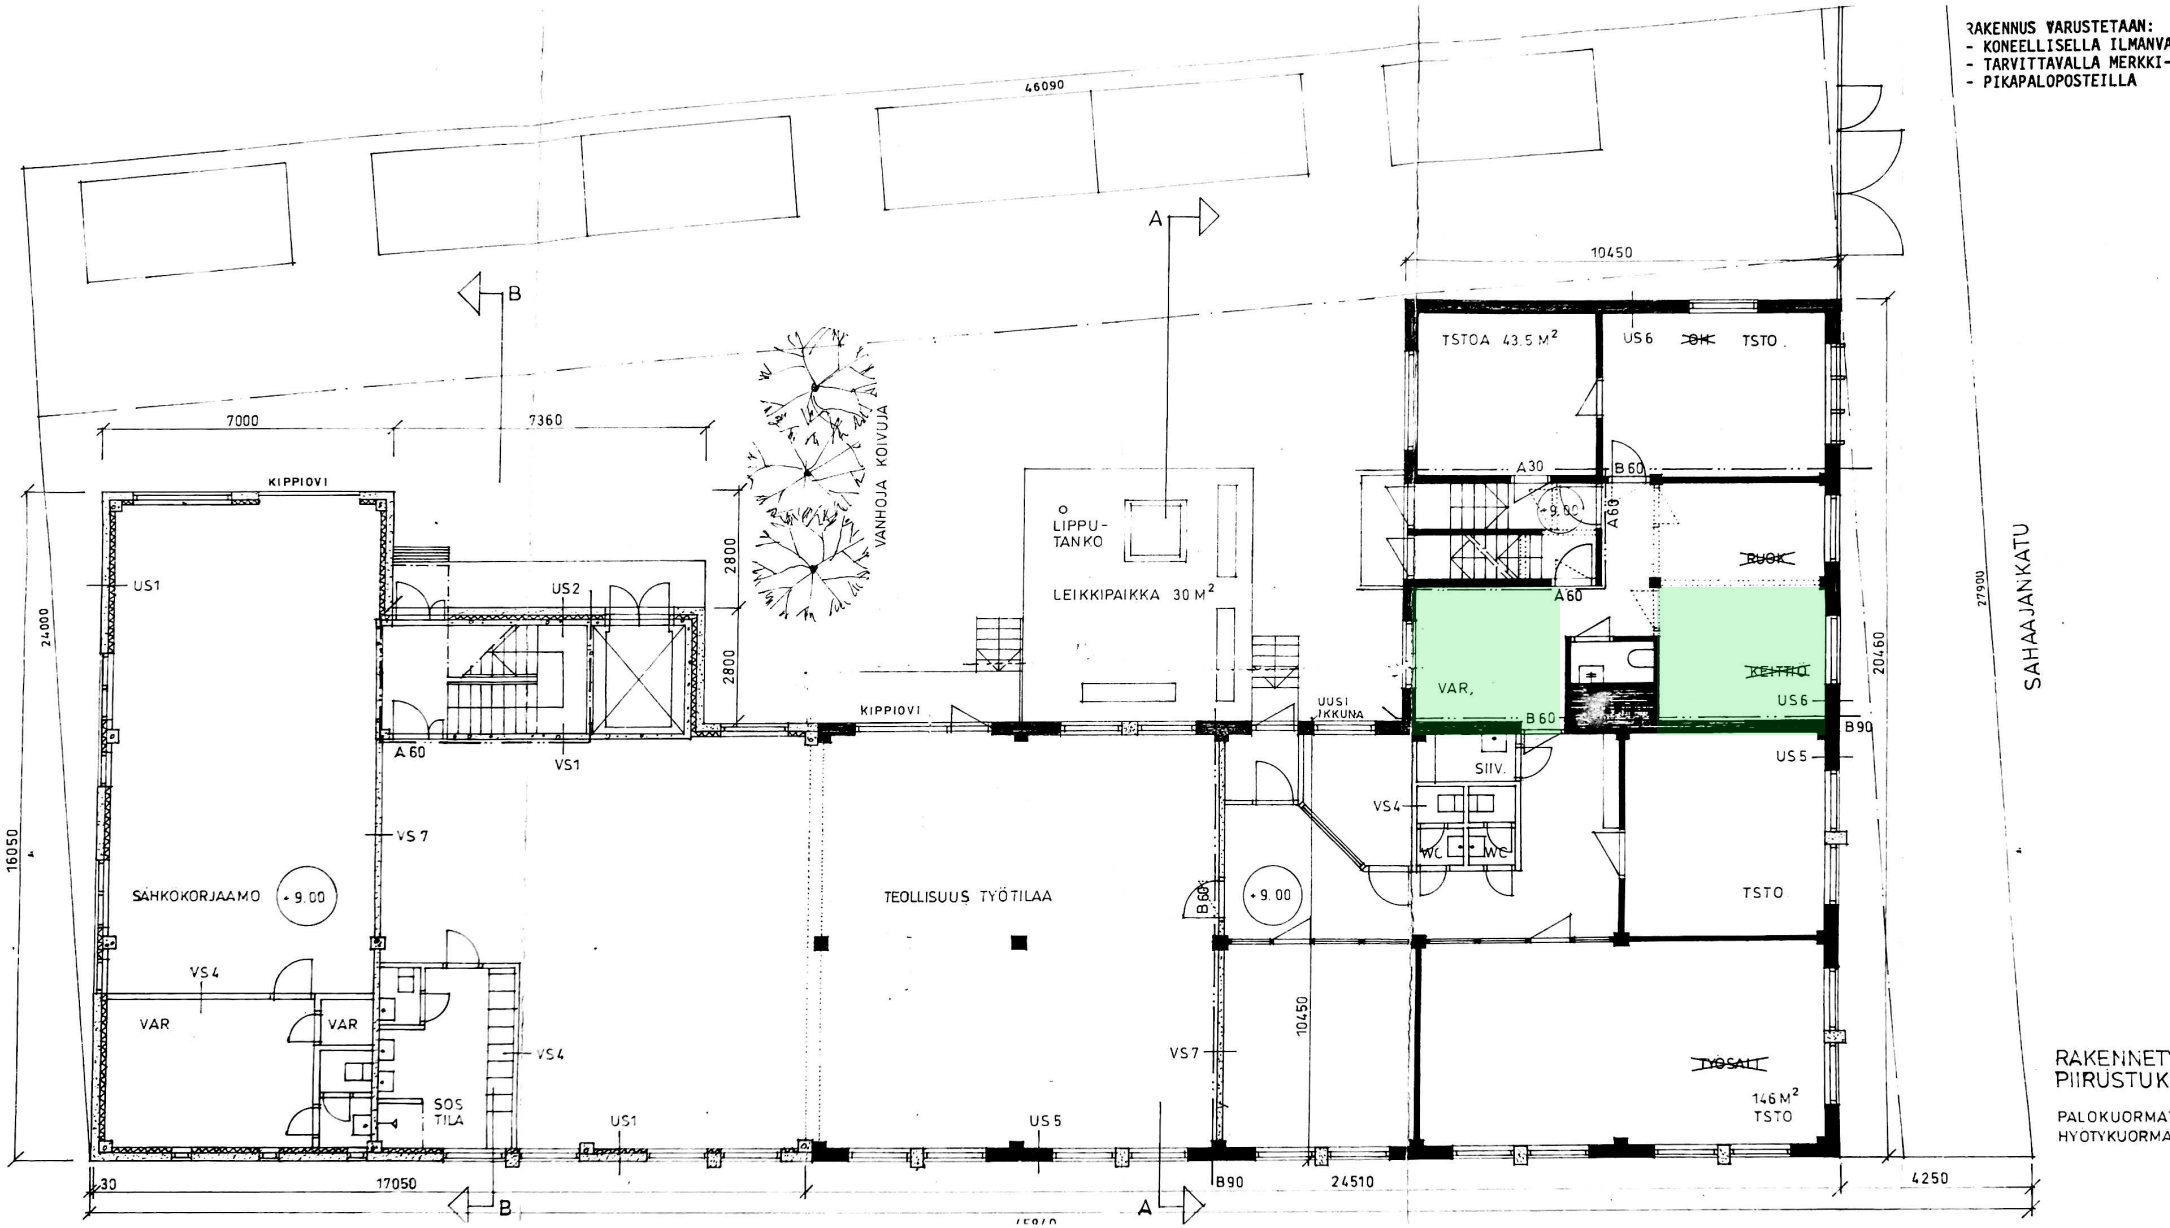
RAKENNUS VARUSTETAAN:
- KONEELLISELLA ILMANVA
- TARVITTAVALLA MERKKI-
- PIKAPALOPOSTEILLA
46090
10450
7000
7360
KIPPIOVI
VANHOJA KOIVUJA
LIPPU-
TANKO
LEIKKIPAIKKA 30 M²
TSTOA 43.5 M²
US6
~~OK~~
TSTO
A30
B60
+9.00
A60
~~RUOK~~
~~KEITTIO~~
VAR
US6
B90
US5
SIIV.
VS4
WC
WC
TSTO
~~TYÖSALI~~
146 M²
TSTO
US1
US2
VS1
A60
VS7
SÄHKÖKORJAAMO
+9.00
VS4
VAR
VAR
SOS
TILA
VS4
US1
US5
TEOLLISUUS TYÖTILAA
B60
+9.00
VS7
10450
UUSI
IKKUNA
KIPPIOVI
2800
2800
24000
16050
20460
27900
SAHAAJANKATU
30
17050
B90
24510
4250
A
B
RAKENNET
PIIRUSTUK
PALOKUORMA
HYÖTYKUORMA