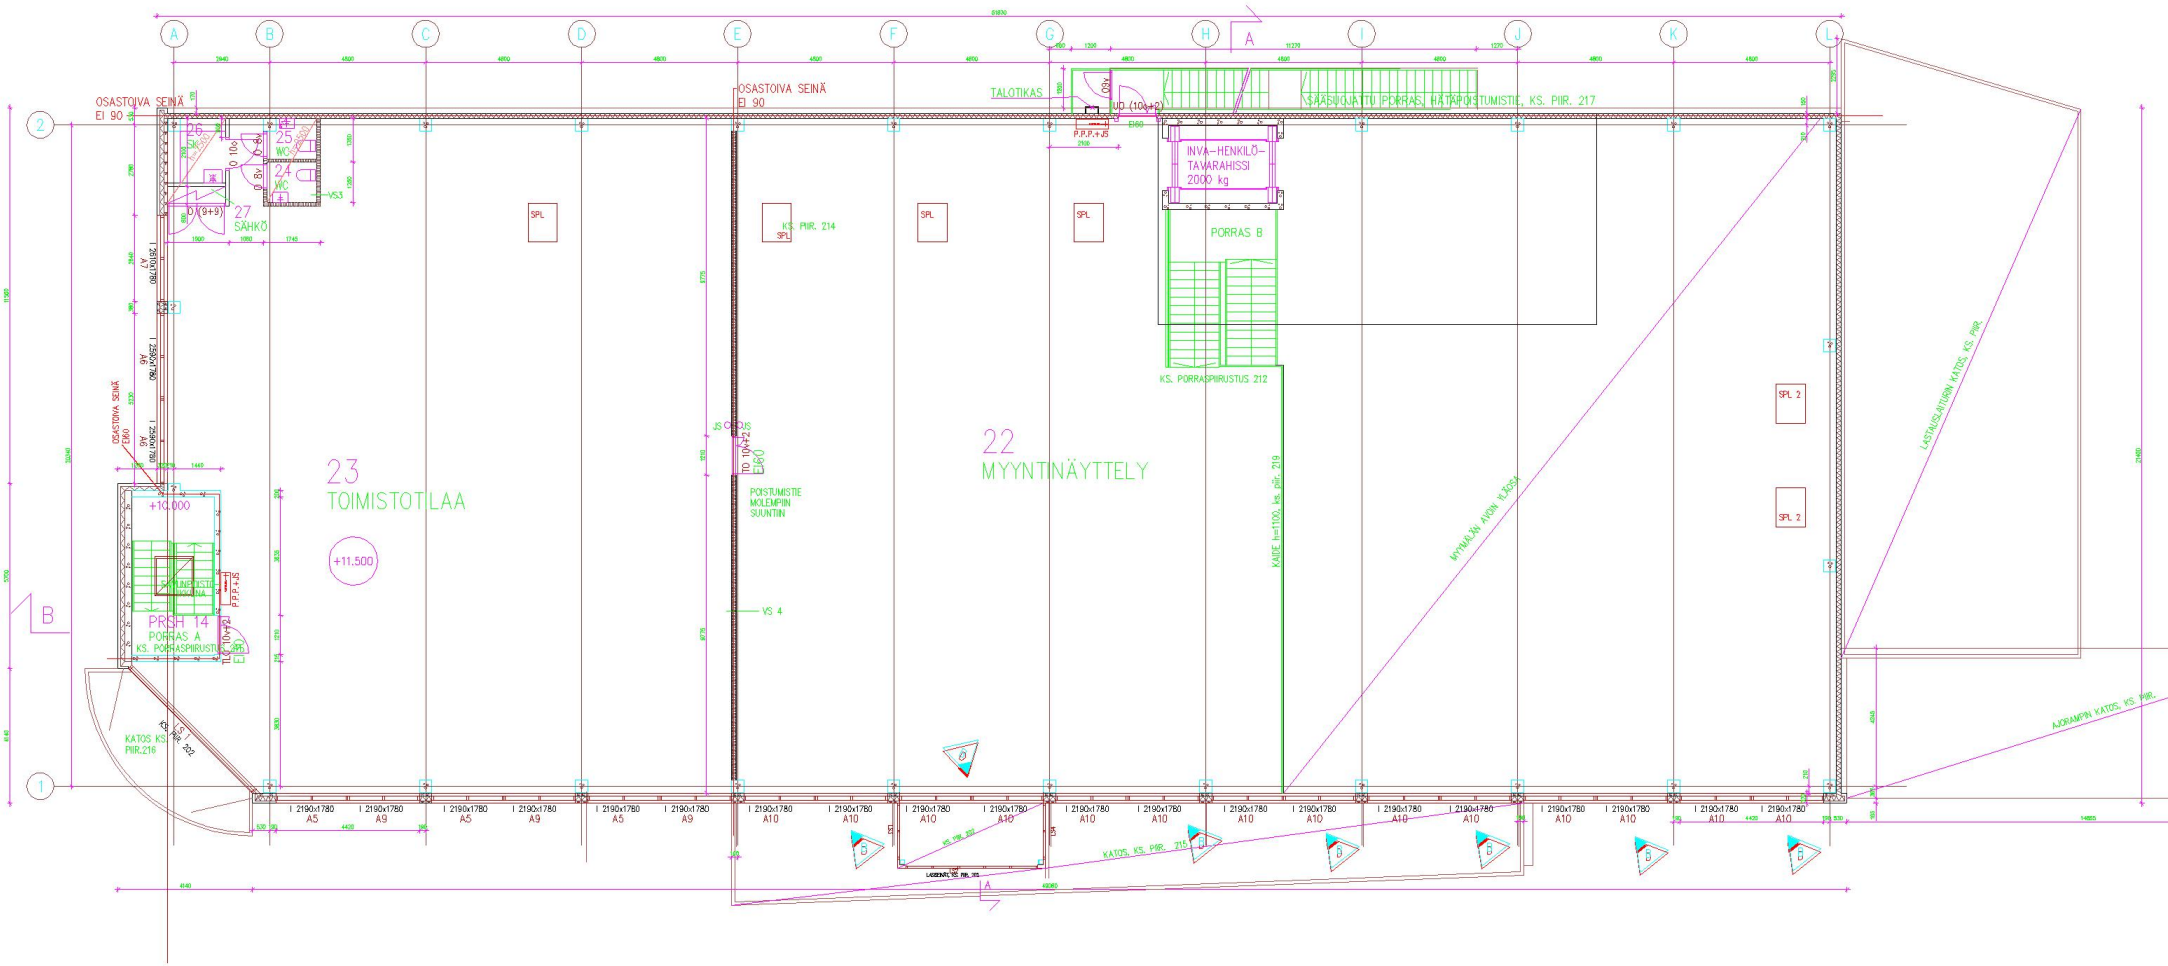

OSASTOIVA SEINÄ
EI 90
TALOTIKAS
SÄÄSUOJATTU PORRAS, HÄTÄPOISTUMISTIE, KS. PIIR. 217
INVA-HENKILÖ-
TAVARAHISSI
2000 kg
PORRAS B
KS. PORRASPIIRUSTUS 212
KS. PIIR. 214
SPL
SPL 2
23
TOIMISTOTILAA
+11.500
22
MYYNTINÄYTTELY
POISTUMISTIE
MOLEMPIIN
SUUNTIIN
KAIDE h=1100, ks. piir. 219
MYYMÄLÄN AIKIN YLÄOSA
LASTAUSLAITURIN KATOS, KS. PIIR.
AJORAMPIN KATOS, KS. PIIR.
KATOS, KS. PIIR. 215
KATOS KS. PIIR.216
PRSH 14
PORRAS A
KS. PORRASPIIRUSTUS
+10.000
27
SÄHKÖ
26
25
24
VS3
VS 4