

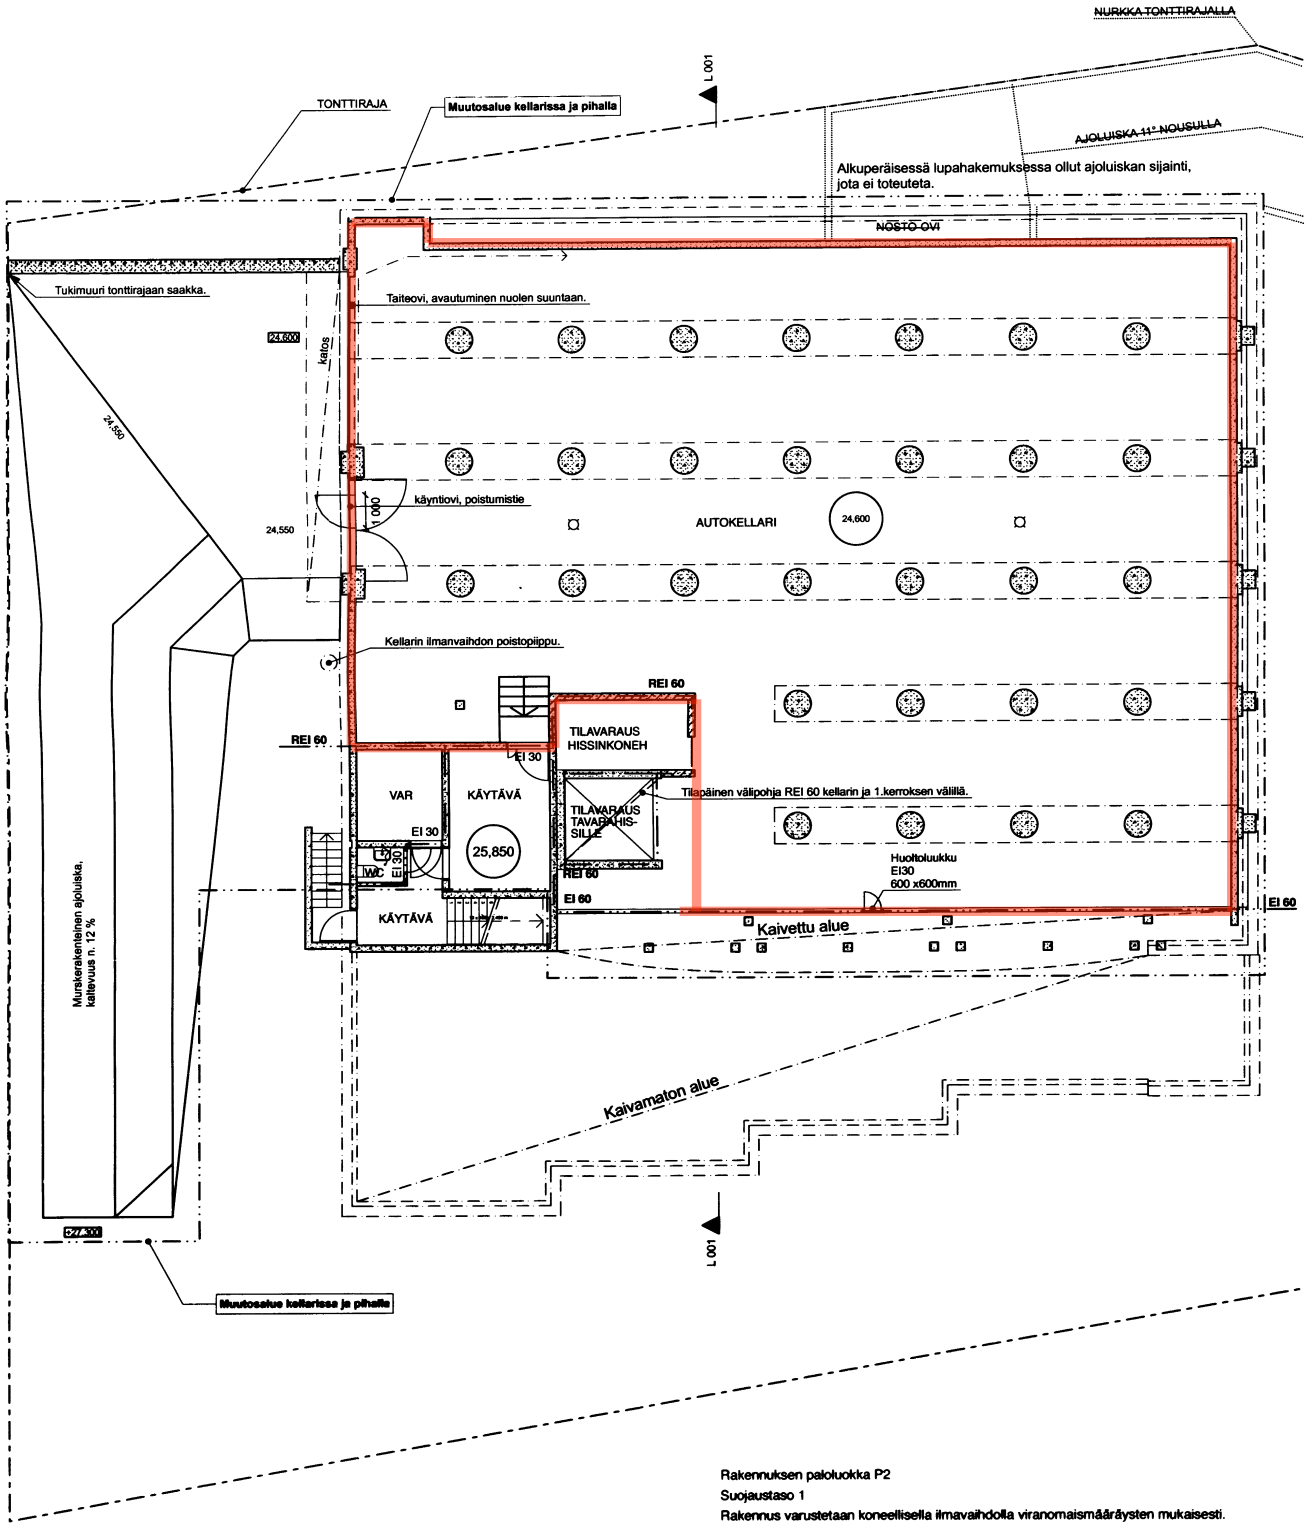


# Helsinki, Sienitie 52, kellarikrks

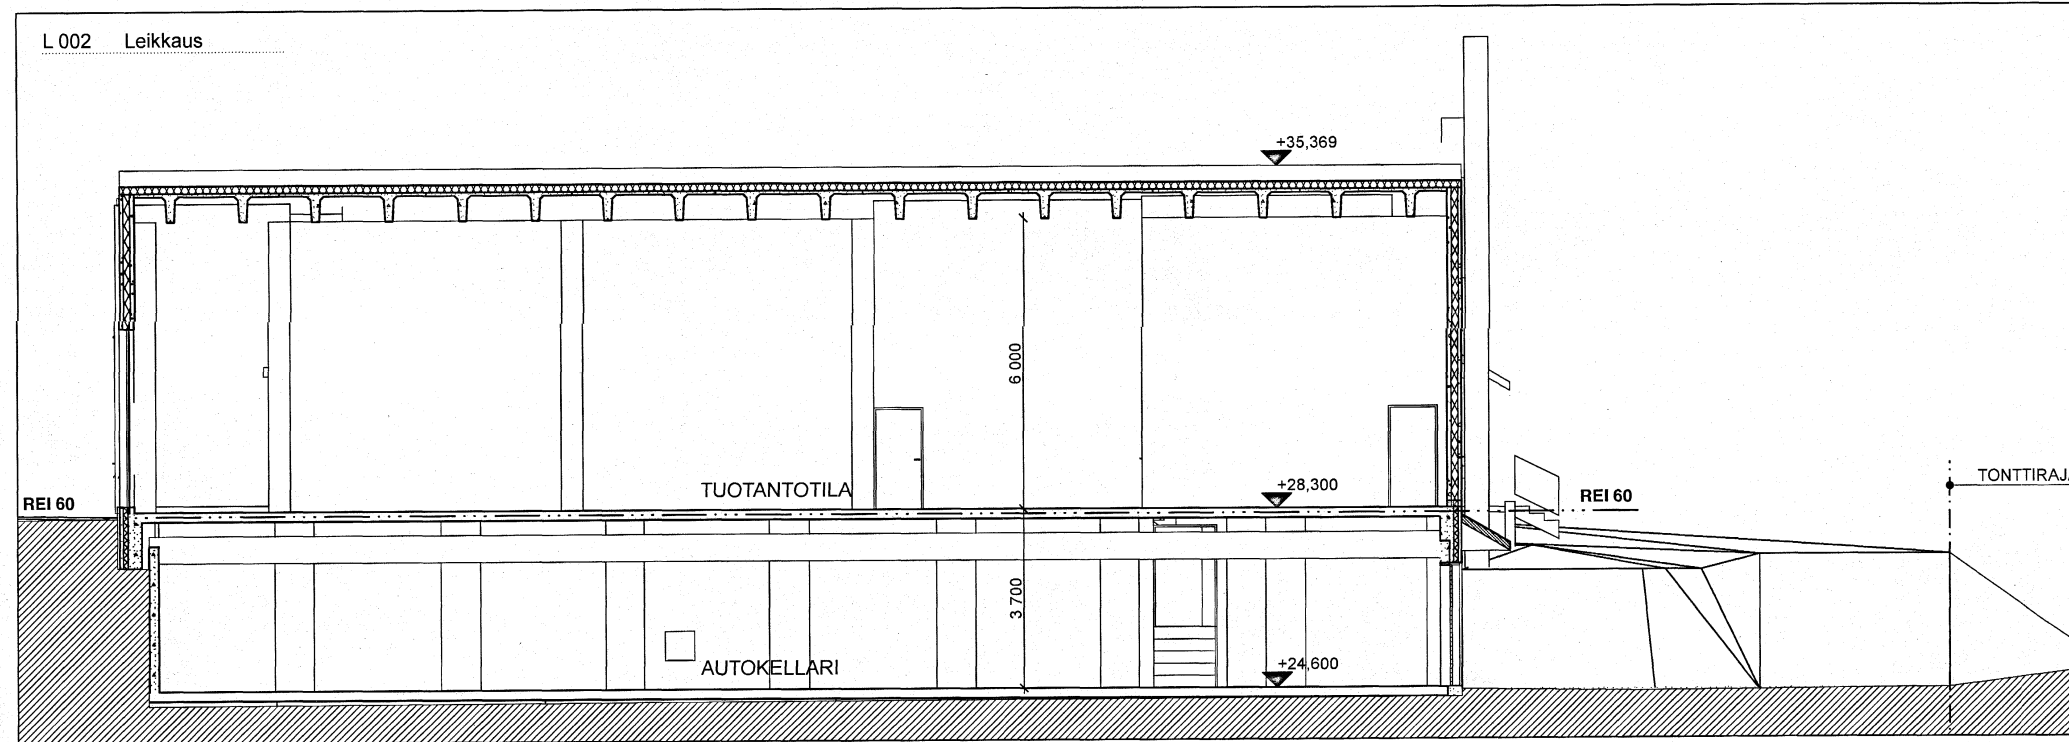

Rakennuksen paloluokka P2  
 Suojaustaso 1  
 Rakennus varustetaan koneellisella ilmastoinnilla viranomais määräysten mukaisesti.  
 Alkusanmutuskalusto pelastusviranomaisten mukaan.

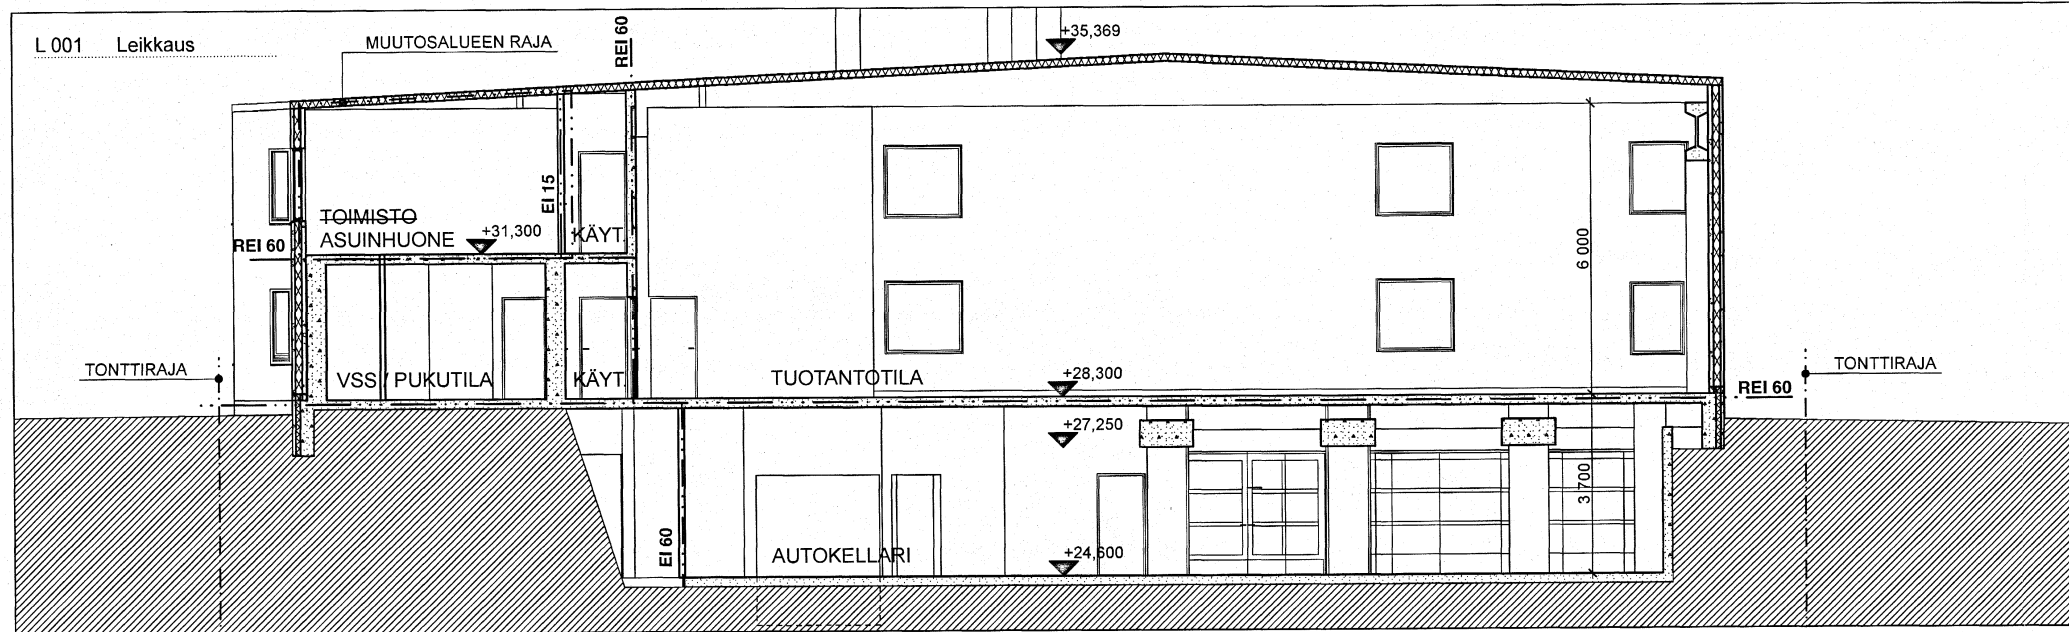

Kuvaus no 5711- 999-14

RAKENNUSVALVONTAVIRASTON  
vahvistama 30.10.2012  
820 €  
Helsinki 2.11.2012  
*Liisa Oinaka*  
Tiina Riutta  
osastosihteeri

Helsingin kaupunki  
rakennusvalvontavirasto  
- 5.10.2012  
Helsingin teknis  
byrokratiavirasto

RATU 24902

K.O.SAAYLÄ 41	KORTTELILUOKA 41164	TONTTINUMERO 19	41-3112-12-D
RAKENNUSLOINENPIDE Muutos	PIIRUSTUSLAJI Pääpiirustus	JUOKS.N:O 4/5	
RAKENNUSKOHTIEN NIMI JA OSOITE <b>Keijon kiinteistö Oy</b> 1 ja 2. kerrosten muutokset Stenitie 52 00760 Helsinki	PIIRUSTUKSEN SISÄLTÖ Leikkaukset	MITTAKAAVAT 1:100	
KVA Arkkitehdit Oy LAUTTASAARENMÄKI 4, 00200 HELSINKI tel: (09) 68 41 1200 email: tommi.lehtimäki@kva.fi	PIIR.NO <b>ARK - 135-05</b>	TYÖNO	MUUTOS
PÄIVÄYS 02. 10. 2012	<i>Tommi Lehtimäki</i> Tommi Lehtimäki arkkitehti SAFP/ARK 238	135-09	