




Käytössämmme mm. kohteen asemapiirros ja pohjakuvia tiloista.

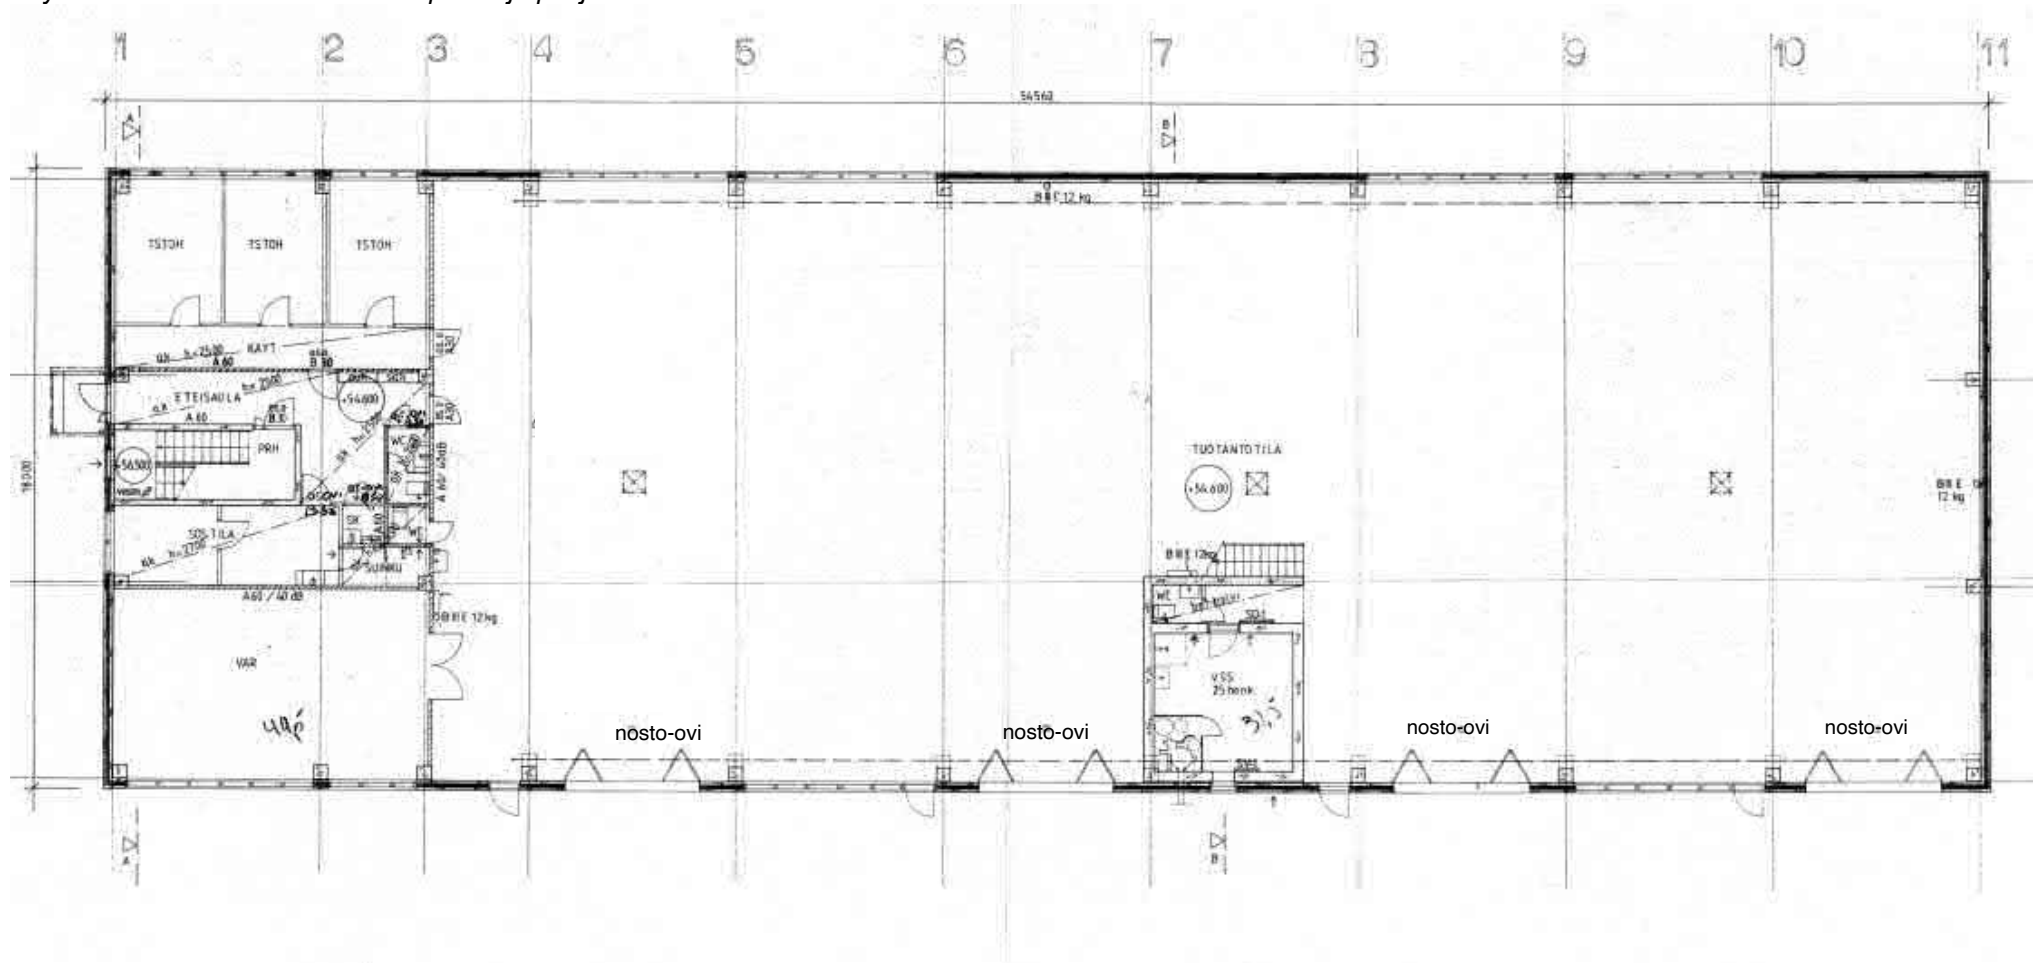

Pohjakuva 1. krs

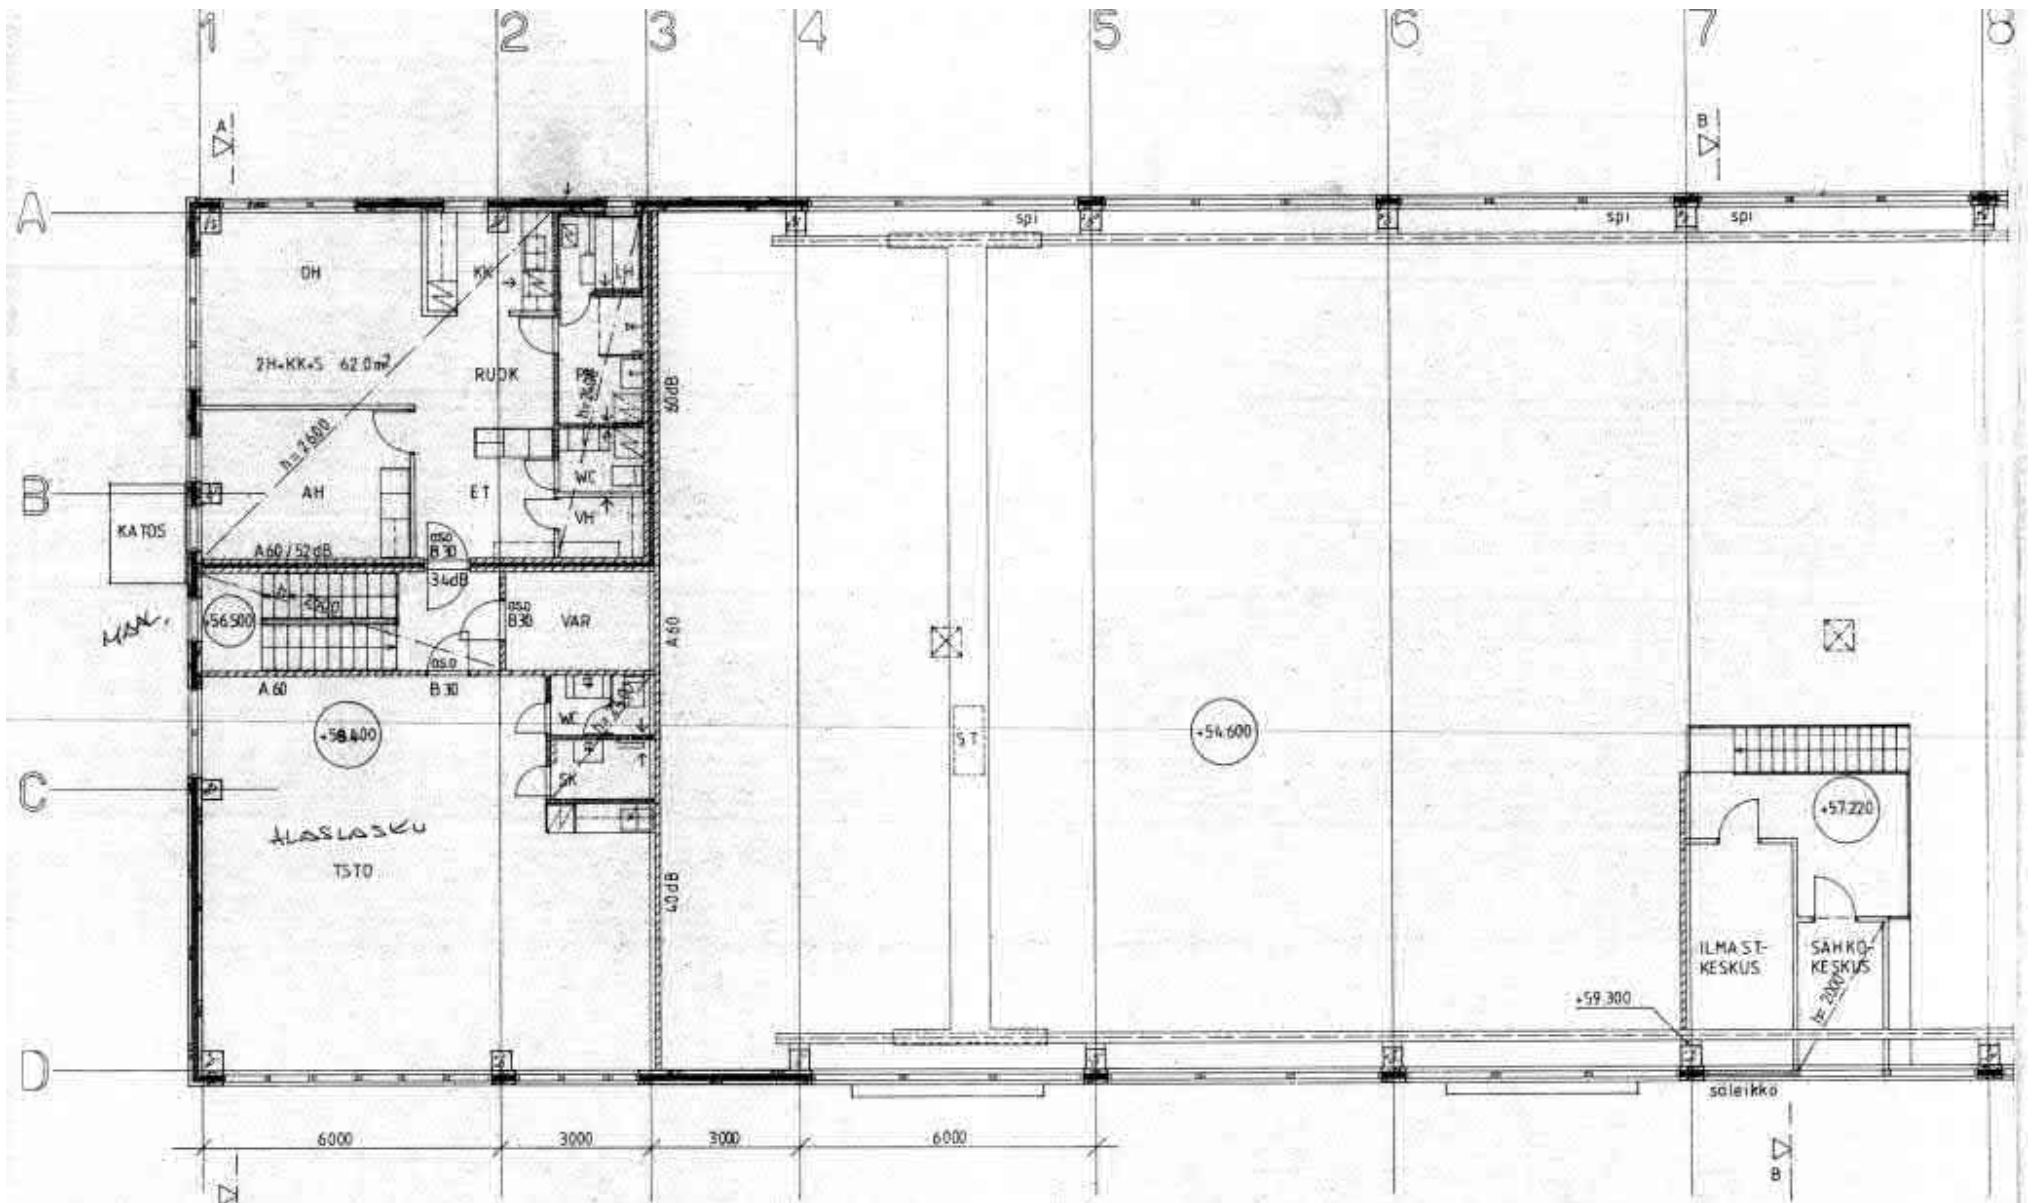

Pojakuva 2. krs (ei mittakaavassa)

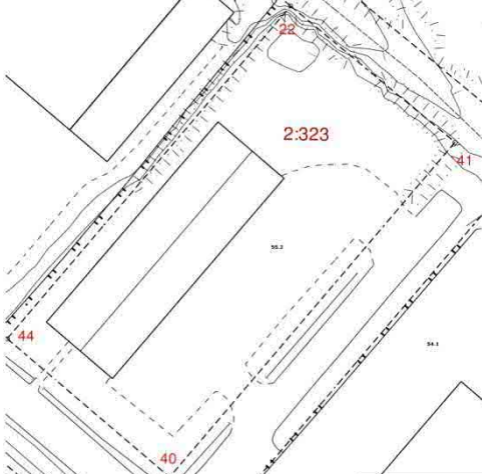

Huoneiston rakennus selvitys	Huoneiston pinta-ala	Osakkeiden n:ot	Osakkeiden lukumäärä
A1 Teollisuushalli ja siihen liittyvät toimisto ja sosiaalitulat	540 m2	1-5	5
A3 Toimisto ja asuntotilat	150 m2	8	1
A4 Teollisuushalli ja siihen liittyvä väestösuoja	432 m2	9-12	4