


4800

10135

SIPOO Susikuja 11

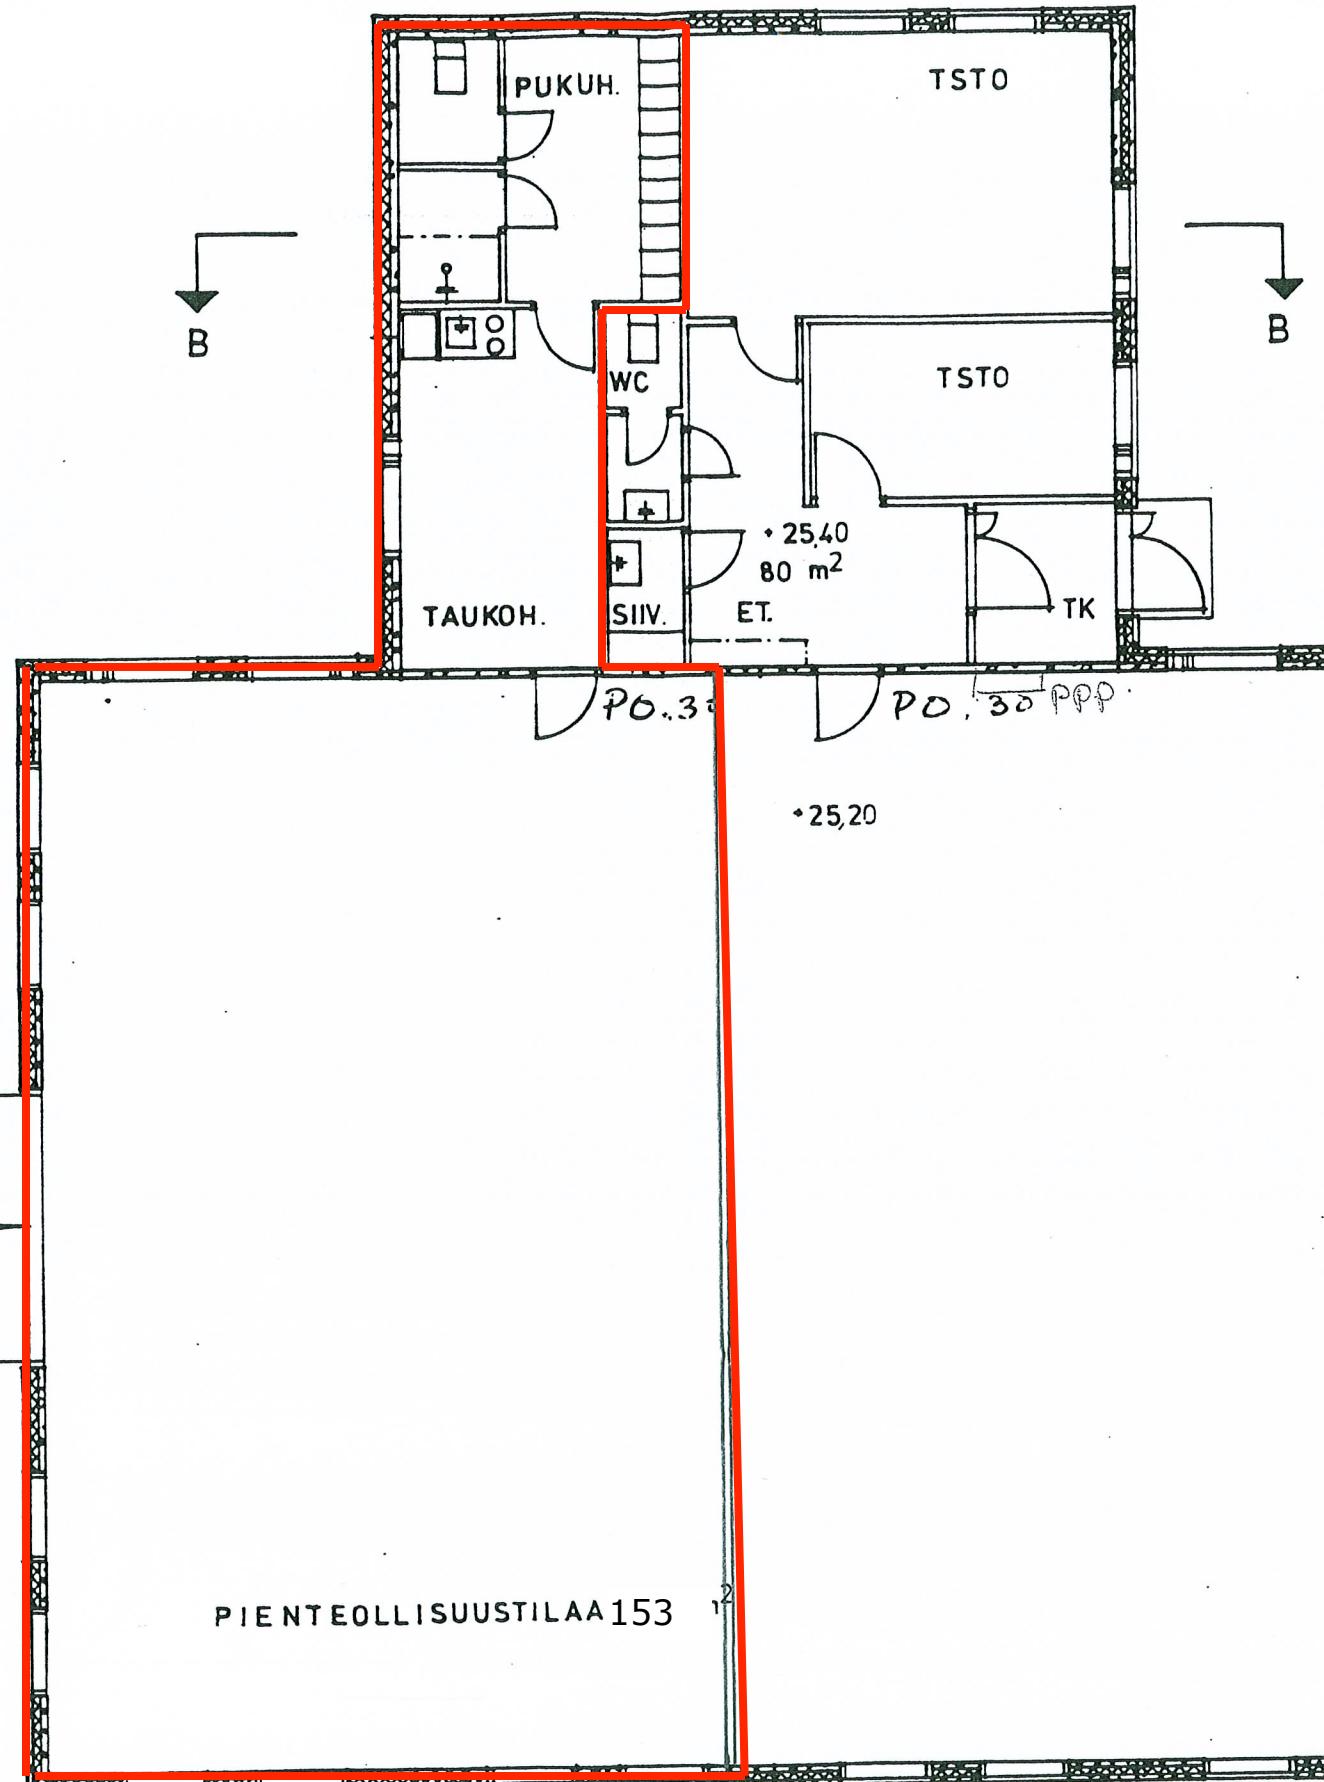

IMANVAIHTO ERIKOISSUUNNITELMAN MUKAAN.

38035

A