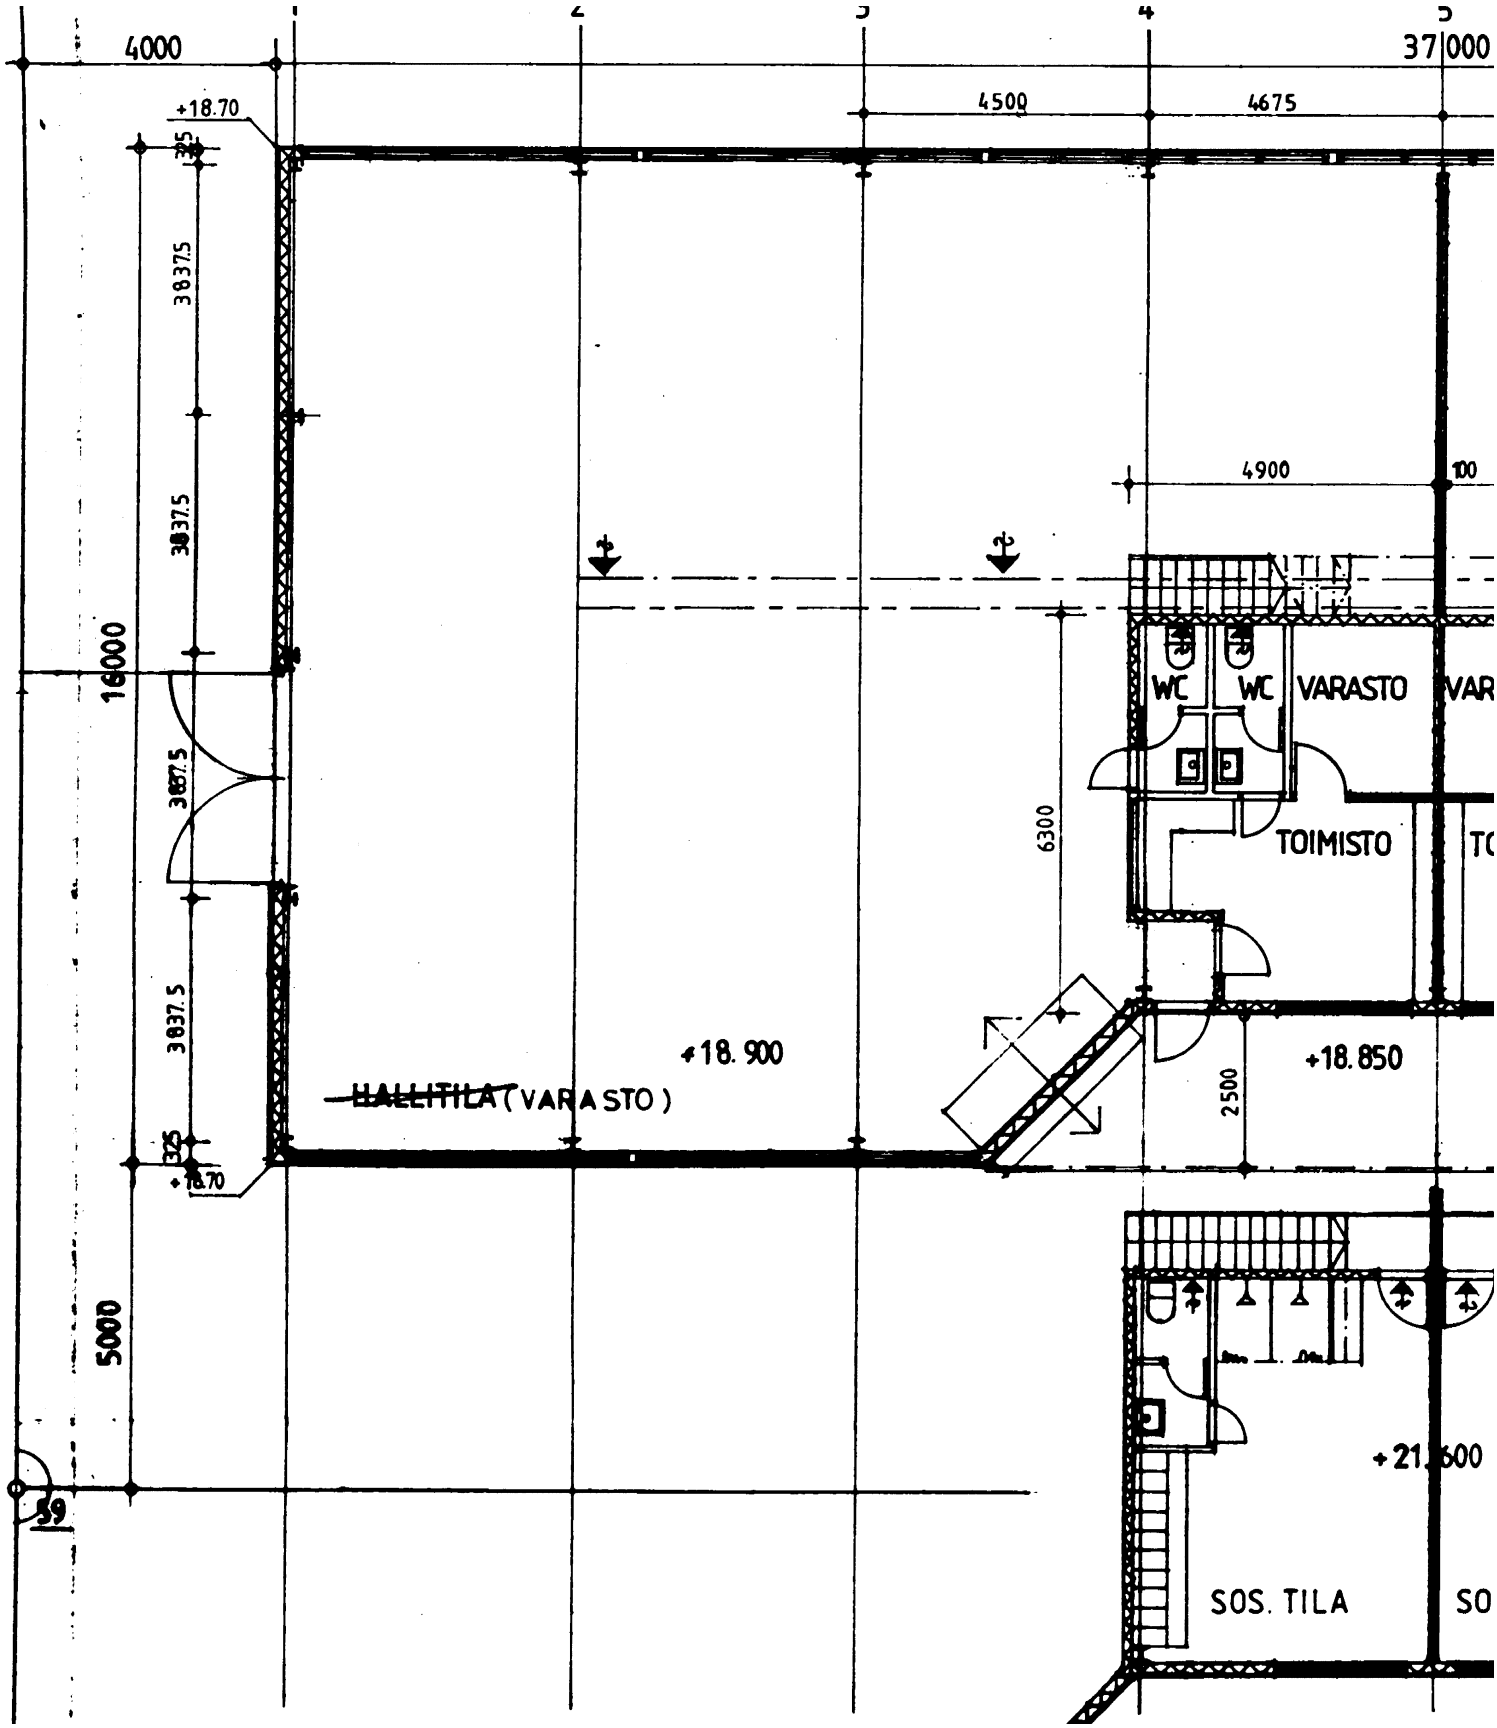
4000
37000
4500
4675
+18.70
3837.5
3837.5
3837.5
4900
16000
WC
WC
VARASTO
TOIMISTO
6300
+18.900
+18.850
2500
HALLITILA (VARASTO)
+18.70
5000
+21.600
SOS. TILA

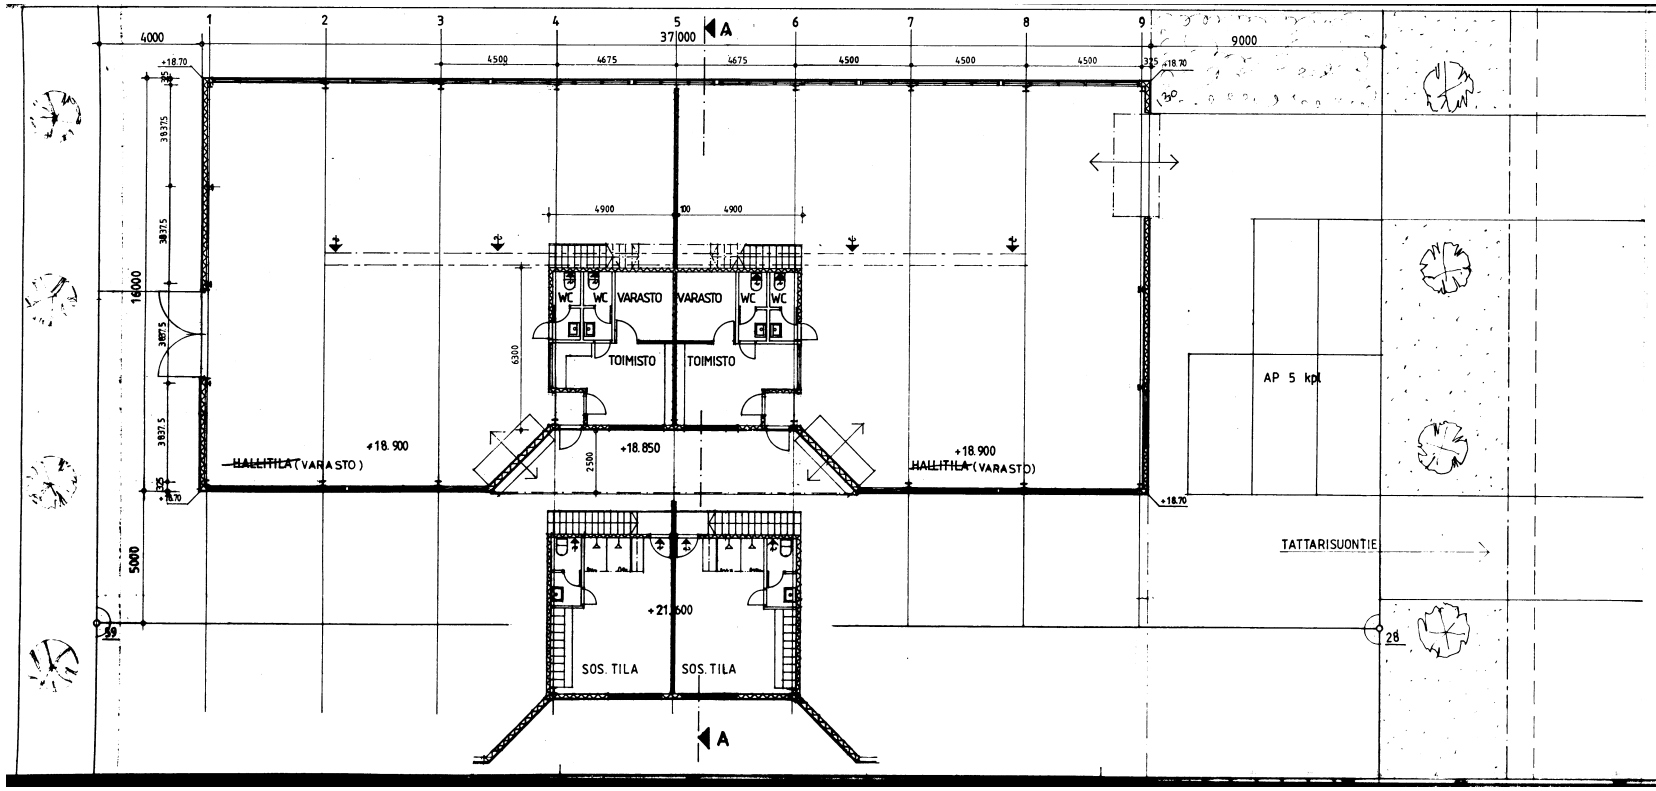

Kuvausnumero 92/ 010884

K.osa Kyll. 41 / Korttel. Tilo 41006 / Tontti Nro 23	Yleinen arkistointiperusteiden mukaan: Tunnus X-242-C-92	
Rakennuksen nimitys: UUDISRAKENNUS	Piirustuksen nimi: PAAPIIRUSTUS	Juoksu n:o 2
Rakennuspaikka ja osoite: SAPOMA OY HALLIRAKENNUS TATTARISUONTIE 18 00770 HKI	Piirustuksen sisältö: 1 JA 2 KERROS POHJAT	Mittakaava: 1 : 100
SUNARK OY HAKARINNE 2L 02100 ESPOO Puh 427730 Pvm 26.6.1989 SM	Suunnitelusta työn numero ja piirustuksen numero: ARK	Muutos

Hyväksytty 26.3.1990
Hylätty 6.4.1990
Jorma Niemi