

puurakka, pitkivahaus


TRUKKILAAMHYLLYÄ


Korkeus 6,6 metriä

11,77 m x 24,27 m = 282,25 m²

24,27 m

uusi
kuormausilta

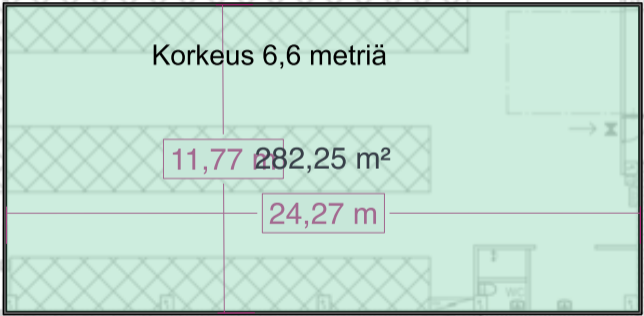

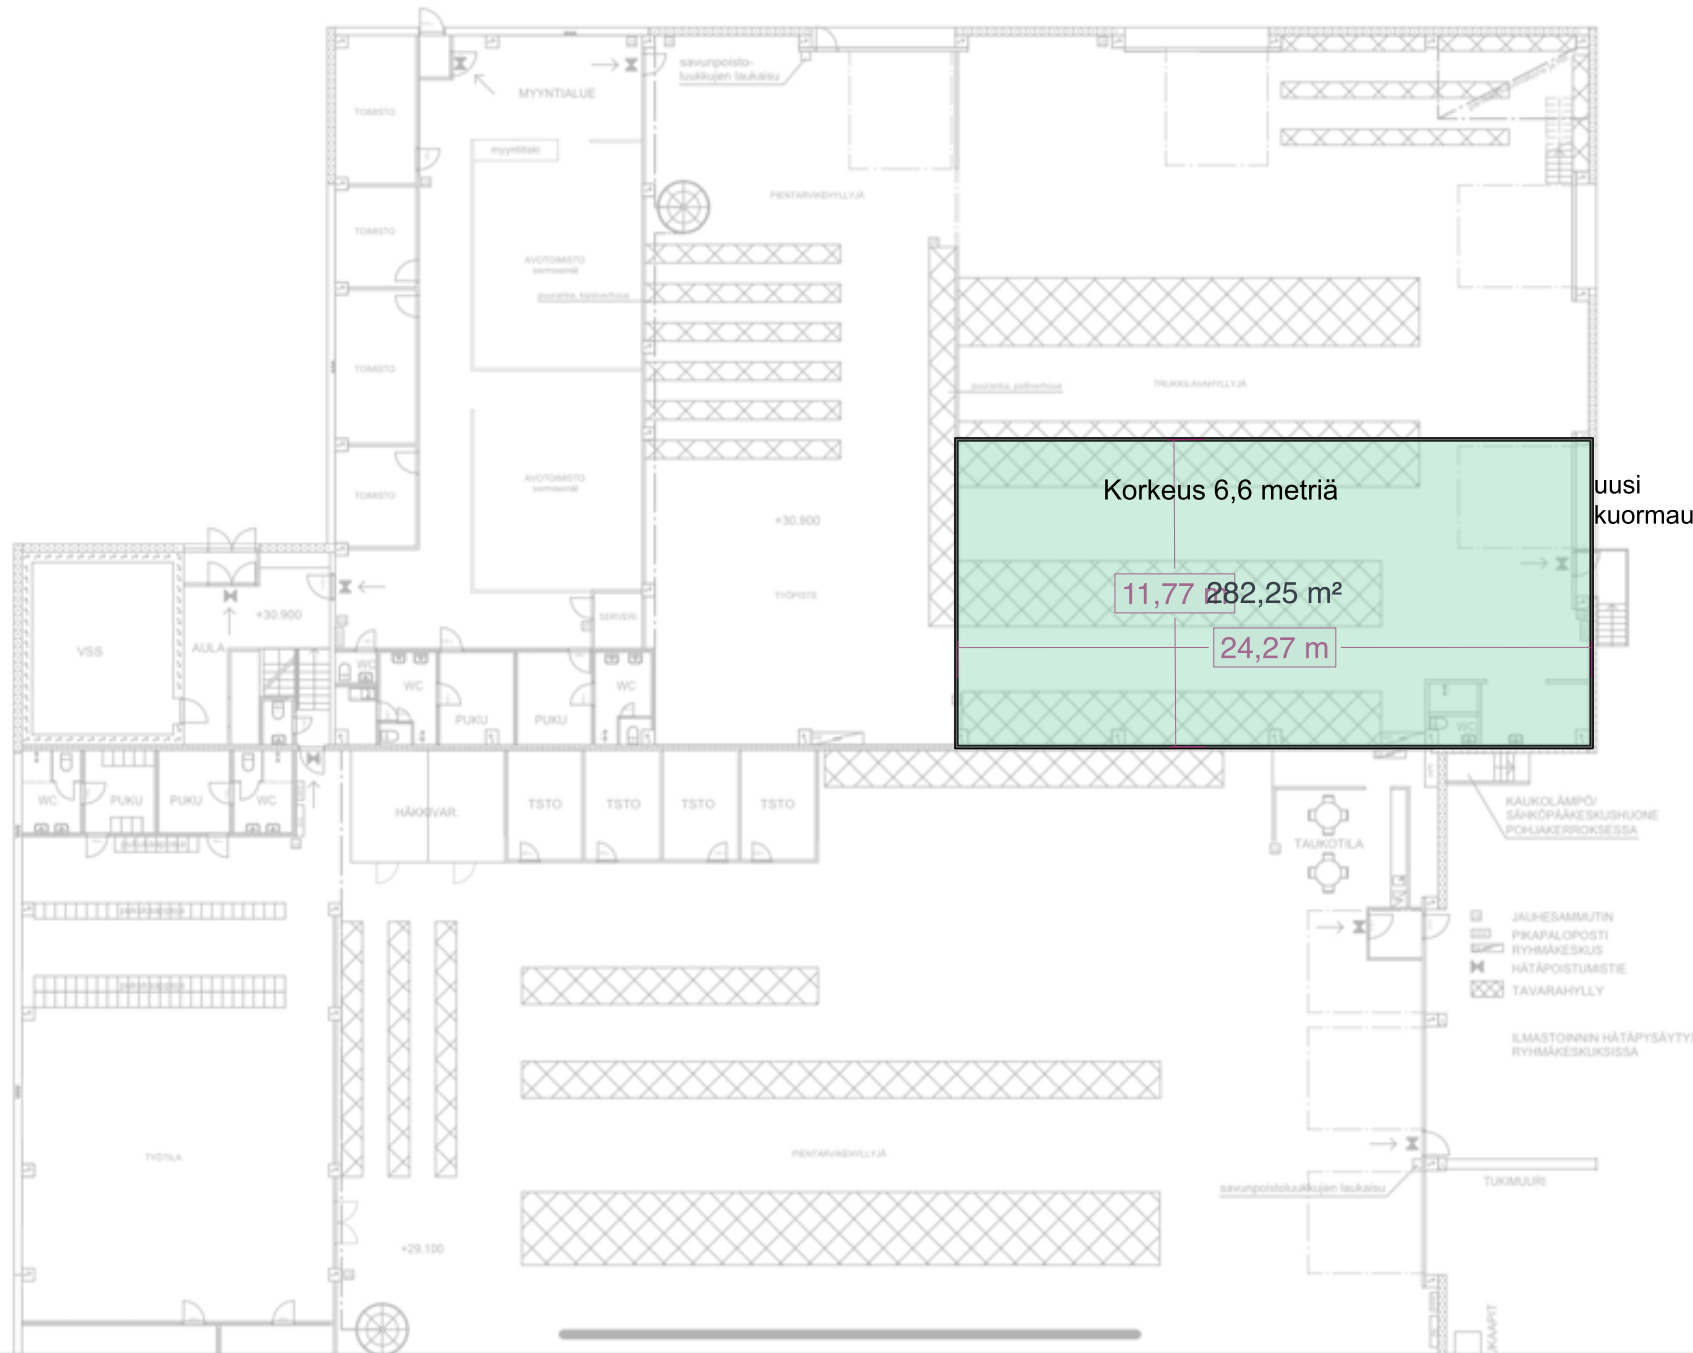

Korkeus 6,6 metriä

11,77 x 24,27 m

282,25 m²

uusi kuormausilta

- JÄLHESAMMUTIN
 - PKAPALOPOSTI
 - RYHMÄKESKUS
 - HÄTÄPOSTUMSTIE
 - TAVARAHIILLY
- ILMASTONNIN HÄTÄPYSÄYTYS RYHMÄKESKUKSISSA