


367/2005
Pöytäkirjanpitäjä

K. osa/Kylä 63 VIERTOLA	Korteli/Tila 63107	Tontti/Fin. o. 9-1	Viranomaisen arviointimerkintä varten
Rakennusvaihe JULKISIVUMUUTOS	Pääsuunnitelma PÄÄPIIRUSTUS	Juoni, n:o 3	
Rakennuksen nimi ja osoite KRIINTEISTÖ OY TIKKURILANTIE 68 01300 VANTAA	Piirustuksen sisältö POHJAPIIRROS, 2. KRS	Mittakaavat 1:100	
HELSENKI, 27.10.2008	Suunnittelua, työn numero ja piirustuksen numero	Muutos	
ARK			3

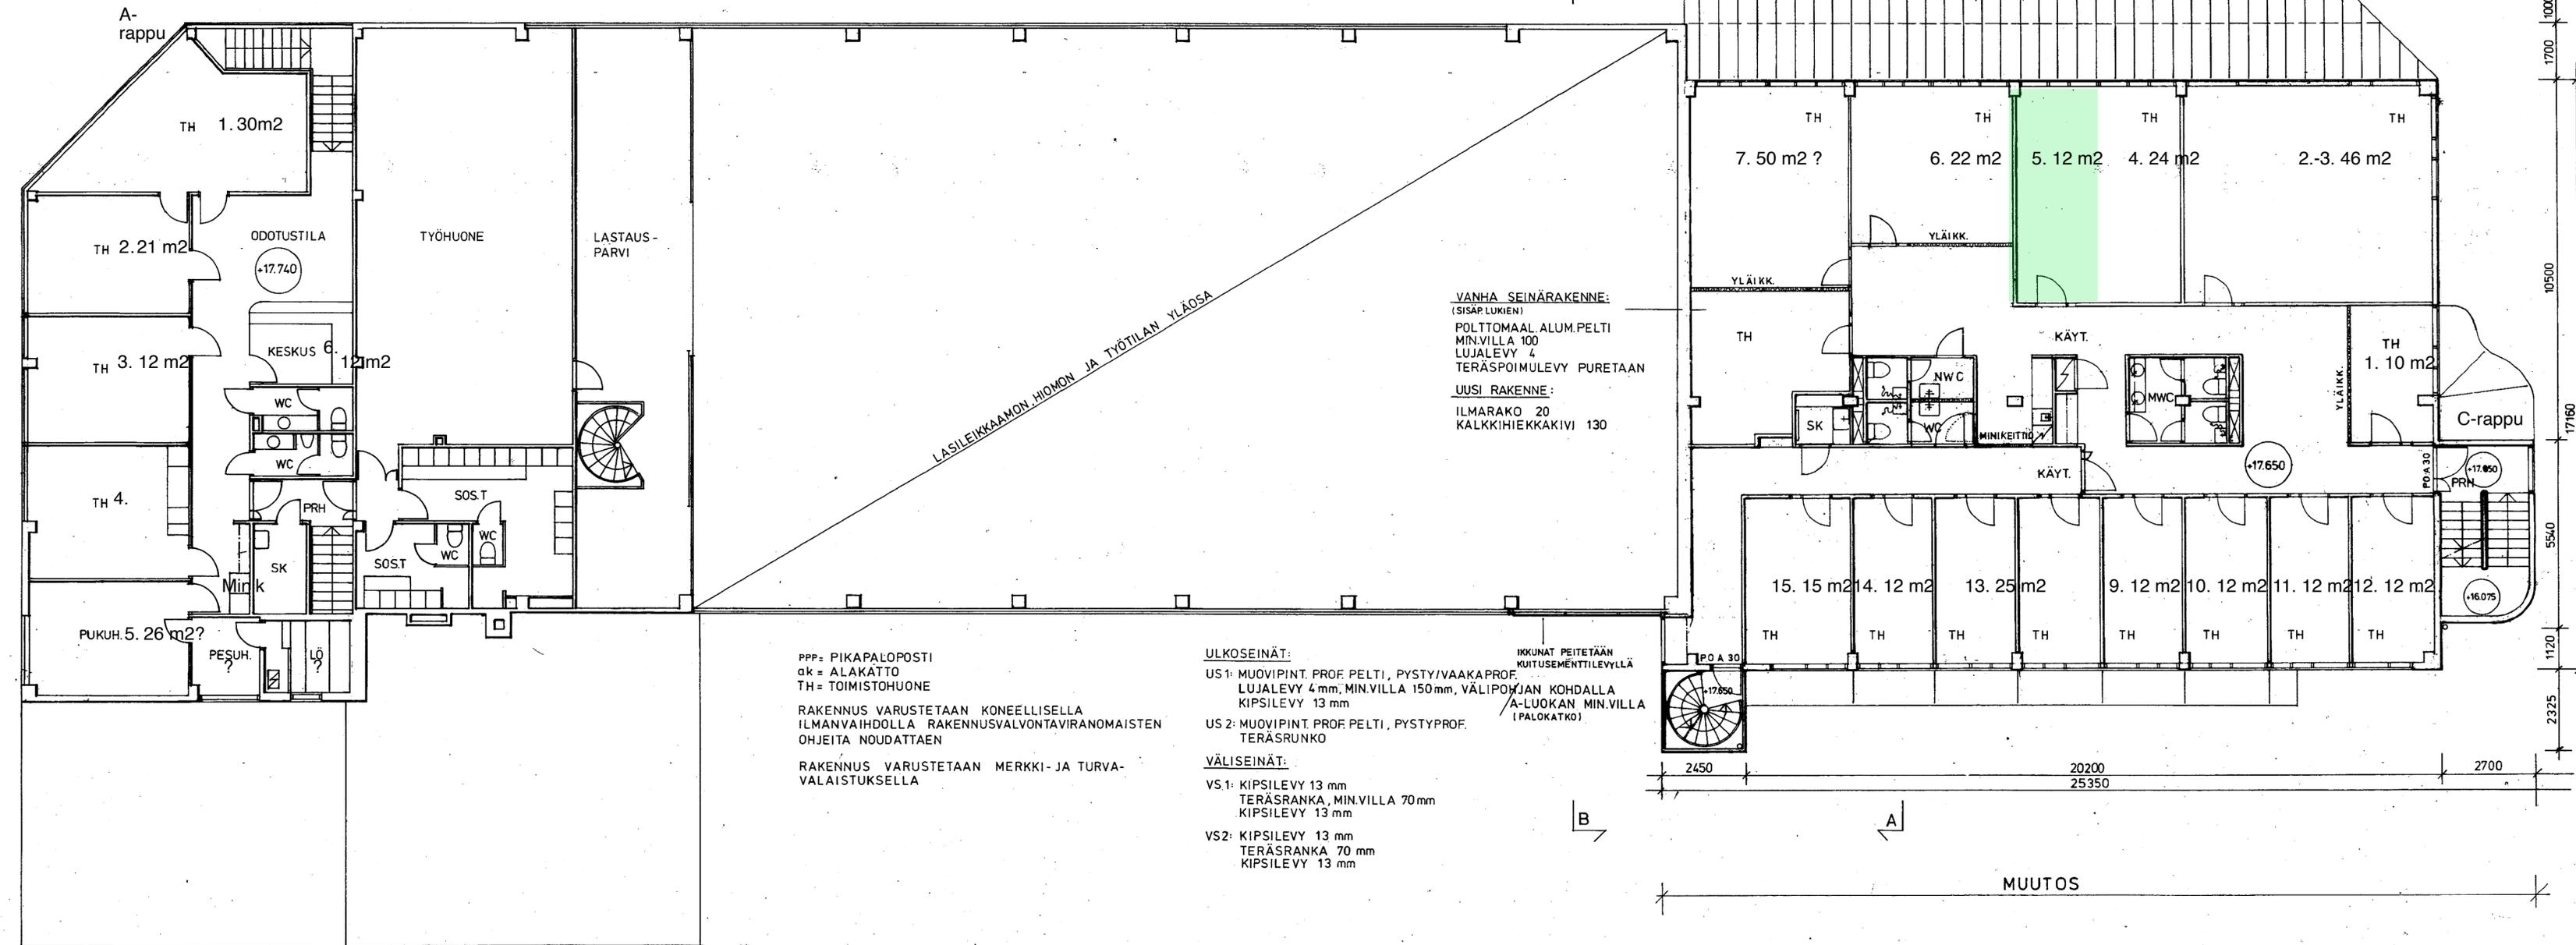

367/2005
Pöytäkirjanpitäjä

31.10.
BYGGEN TILLSYN

K. osa/Kylä 63 VIERTOLA	Korteli/Tila 63107	Tontti/Fin. o. 9-1	Viranomaisen arviointimerkintä varten
Rakennusvaihe JULKISIVUMUUTOS	Pääsuunnitelma PÄÄPIIRUSTUS	Juokse. n:o 3	
Rakennuksen nimi ja osoite KRIINTEISTÖ OY TIKKURILANTIE 68 01300 VANTAA	Piirustuksen sisältö POHJAPIIRROS, 2. KRS	Mittakaava 1:100	
HELSENKI, 27.10.2008	Suunnittelua, työn numero ja piirustuksen numero	Muutos	
ARK			3