


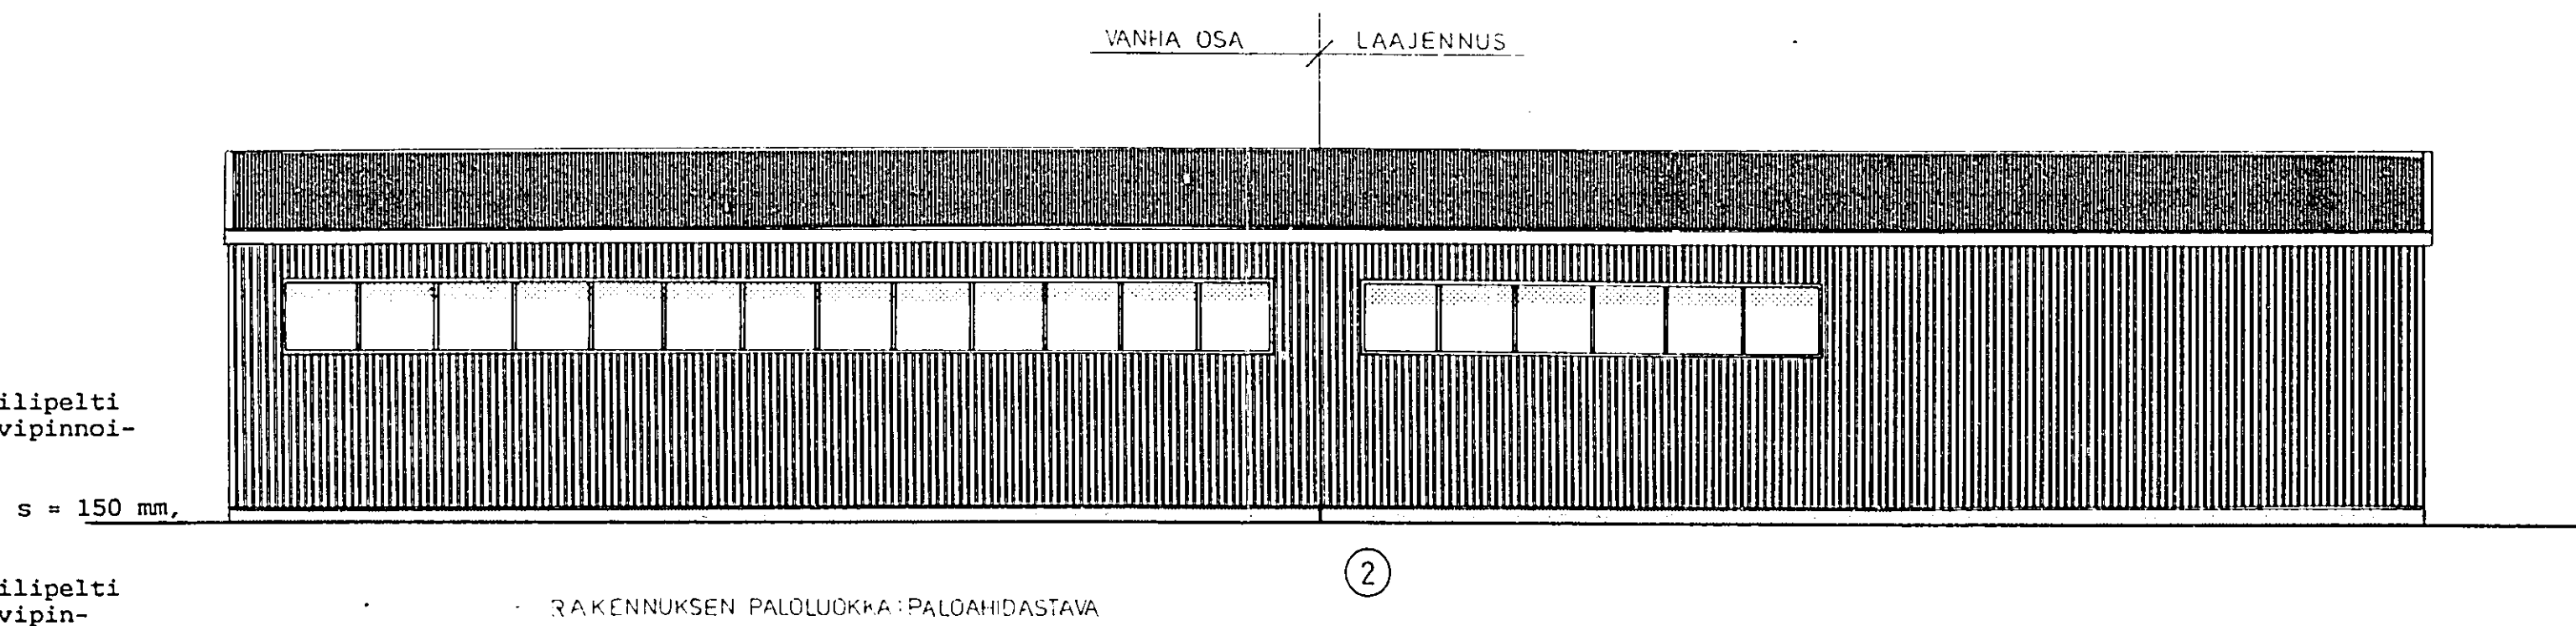


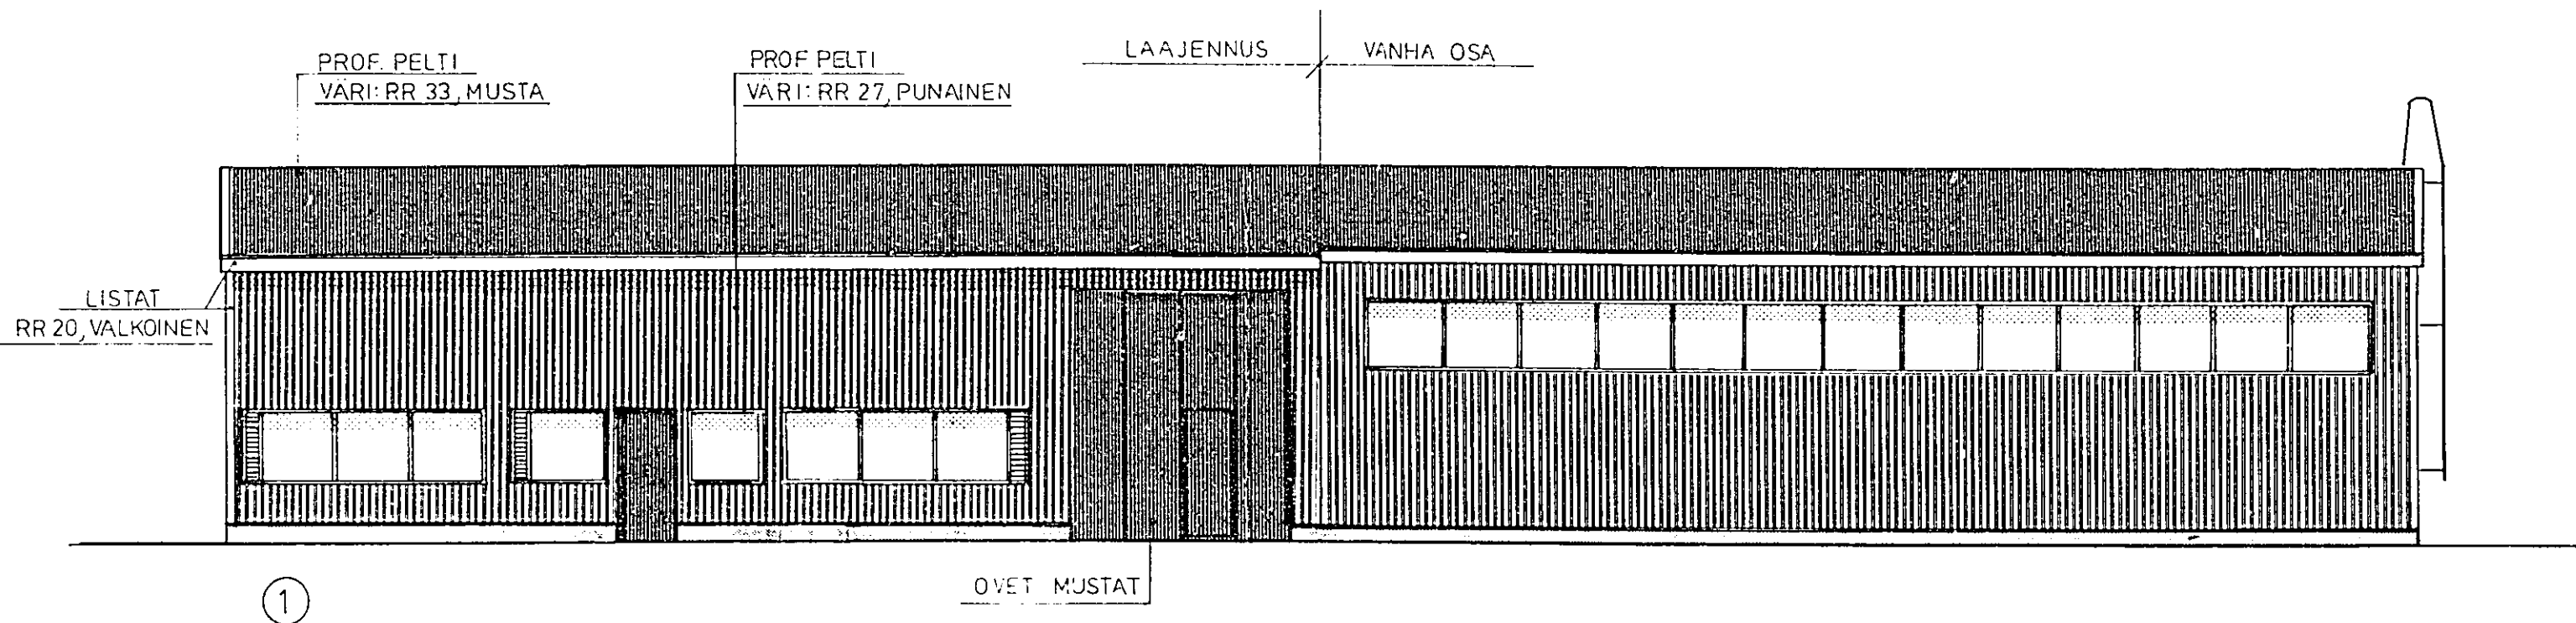

ilipelti
vipinnoi-

RAKENNUKSEN PALOLUOKKA: PALOAHIDASTAVA
 ———"——— PALOVAARALLISUUSLUOKKA 2
 ———"——— SUOJAUSTASOLUOKKA I
 SAVUNPOSTO YLÄIKKUNOISTA ≈ 7,8 m²
 TOIMISTOTILAN IKKUNA-ALA 11,4% TOIMISTOTILAN LATTIAPINTA-ALASTA

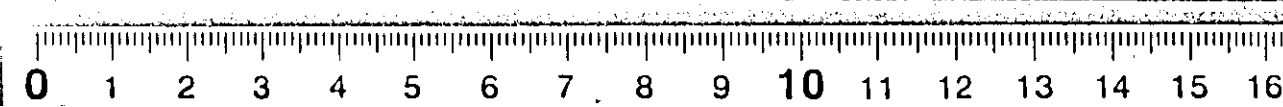

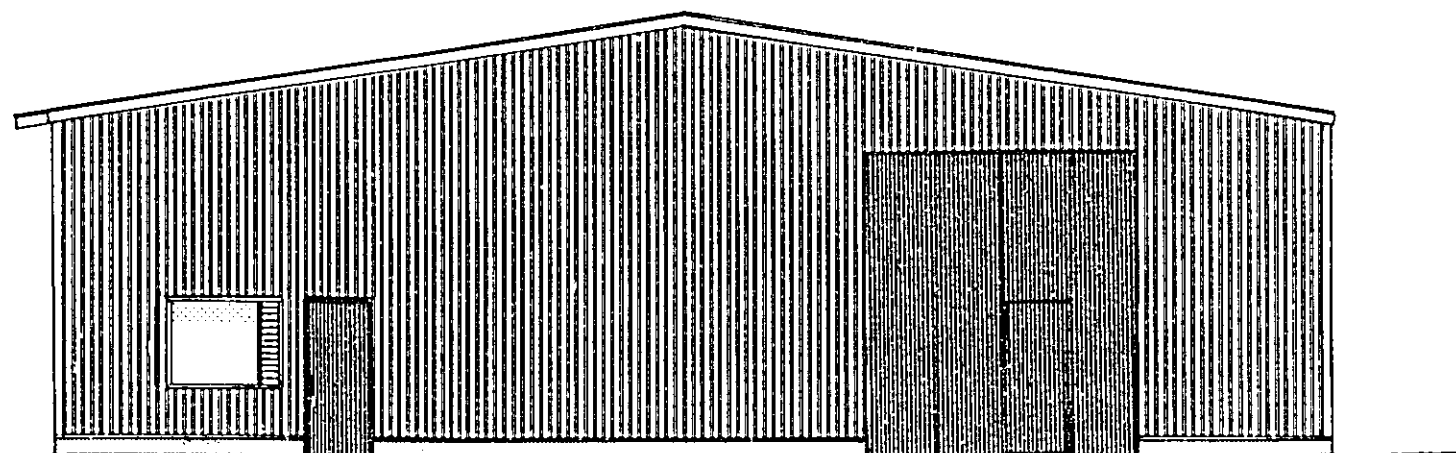

3


Piirustus tarkastettu yksityiskohtaisesti

Vantaalla, 5/6 19 90 Matti Leht
Rakennusmestari

Tämä piirustus liittyy Vantaan rakennuslauta-
kunnan päätökseen

5/15 19 90 § 80

arkistointi
arkistointi

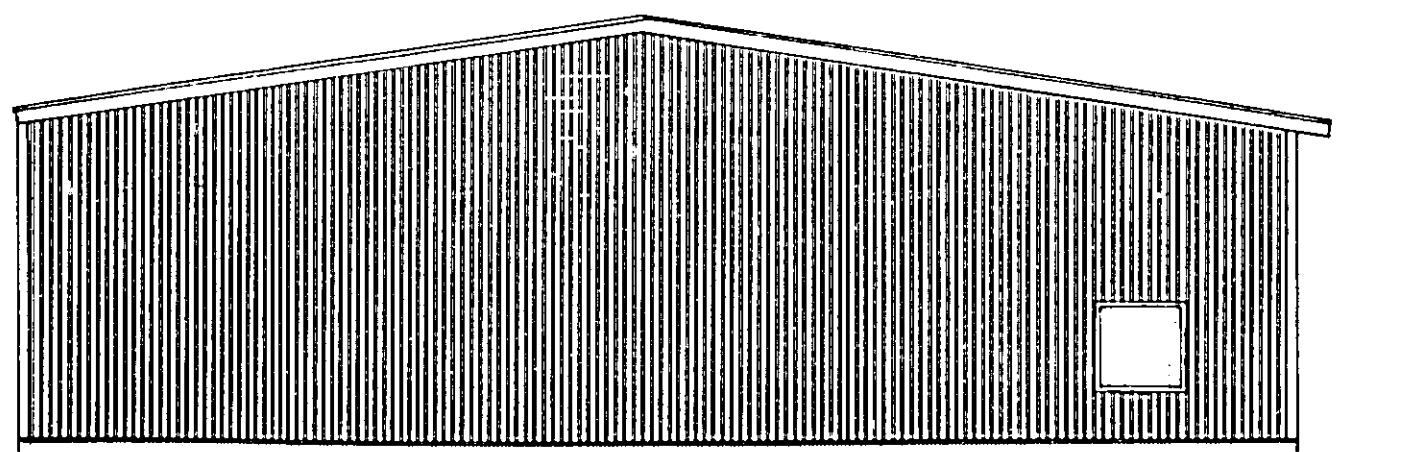

4

TOIMISTOTILAN PÄÄTYSEINÄÄN LISÄTTY IKKUNA

3.5 90

Muutos A	Tsto lisätty, ikkunoita muutettu	29.3.90	JV
K. Osa: Kylä	Korttelin/Tila	Tontti/Rn. o	Viranomaisen arkistointimerkintöjä varten
Mikkola	82010	4	
Rakennustoimenpide			Piirustuslaji
Laajennus			Pääpiirustus
Rakennuskohteen nimi ja osoite			Piirustuksen sisältö
TEHO-ÖLJY OY			Pohja, julkisivut, leikkaus
Uranuksenkuja 14			1/100
01480 VANTAA			
Suunnittelijan nimi, paivays ja allekirjoitus			Suunnitteluala, työn numero ja piirustuksen numero
NAKKILAN KONEPAJA OY			
22.2.90 JUKKA VASANEN			NK-14162-16
			Muutos
			A