



Tasokoordinaatisto: ETRS-GK25
 Korkeusjärjestelmä: N2000

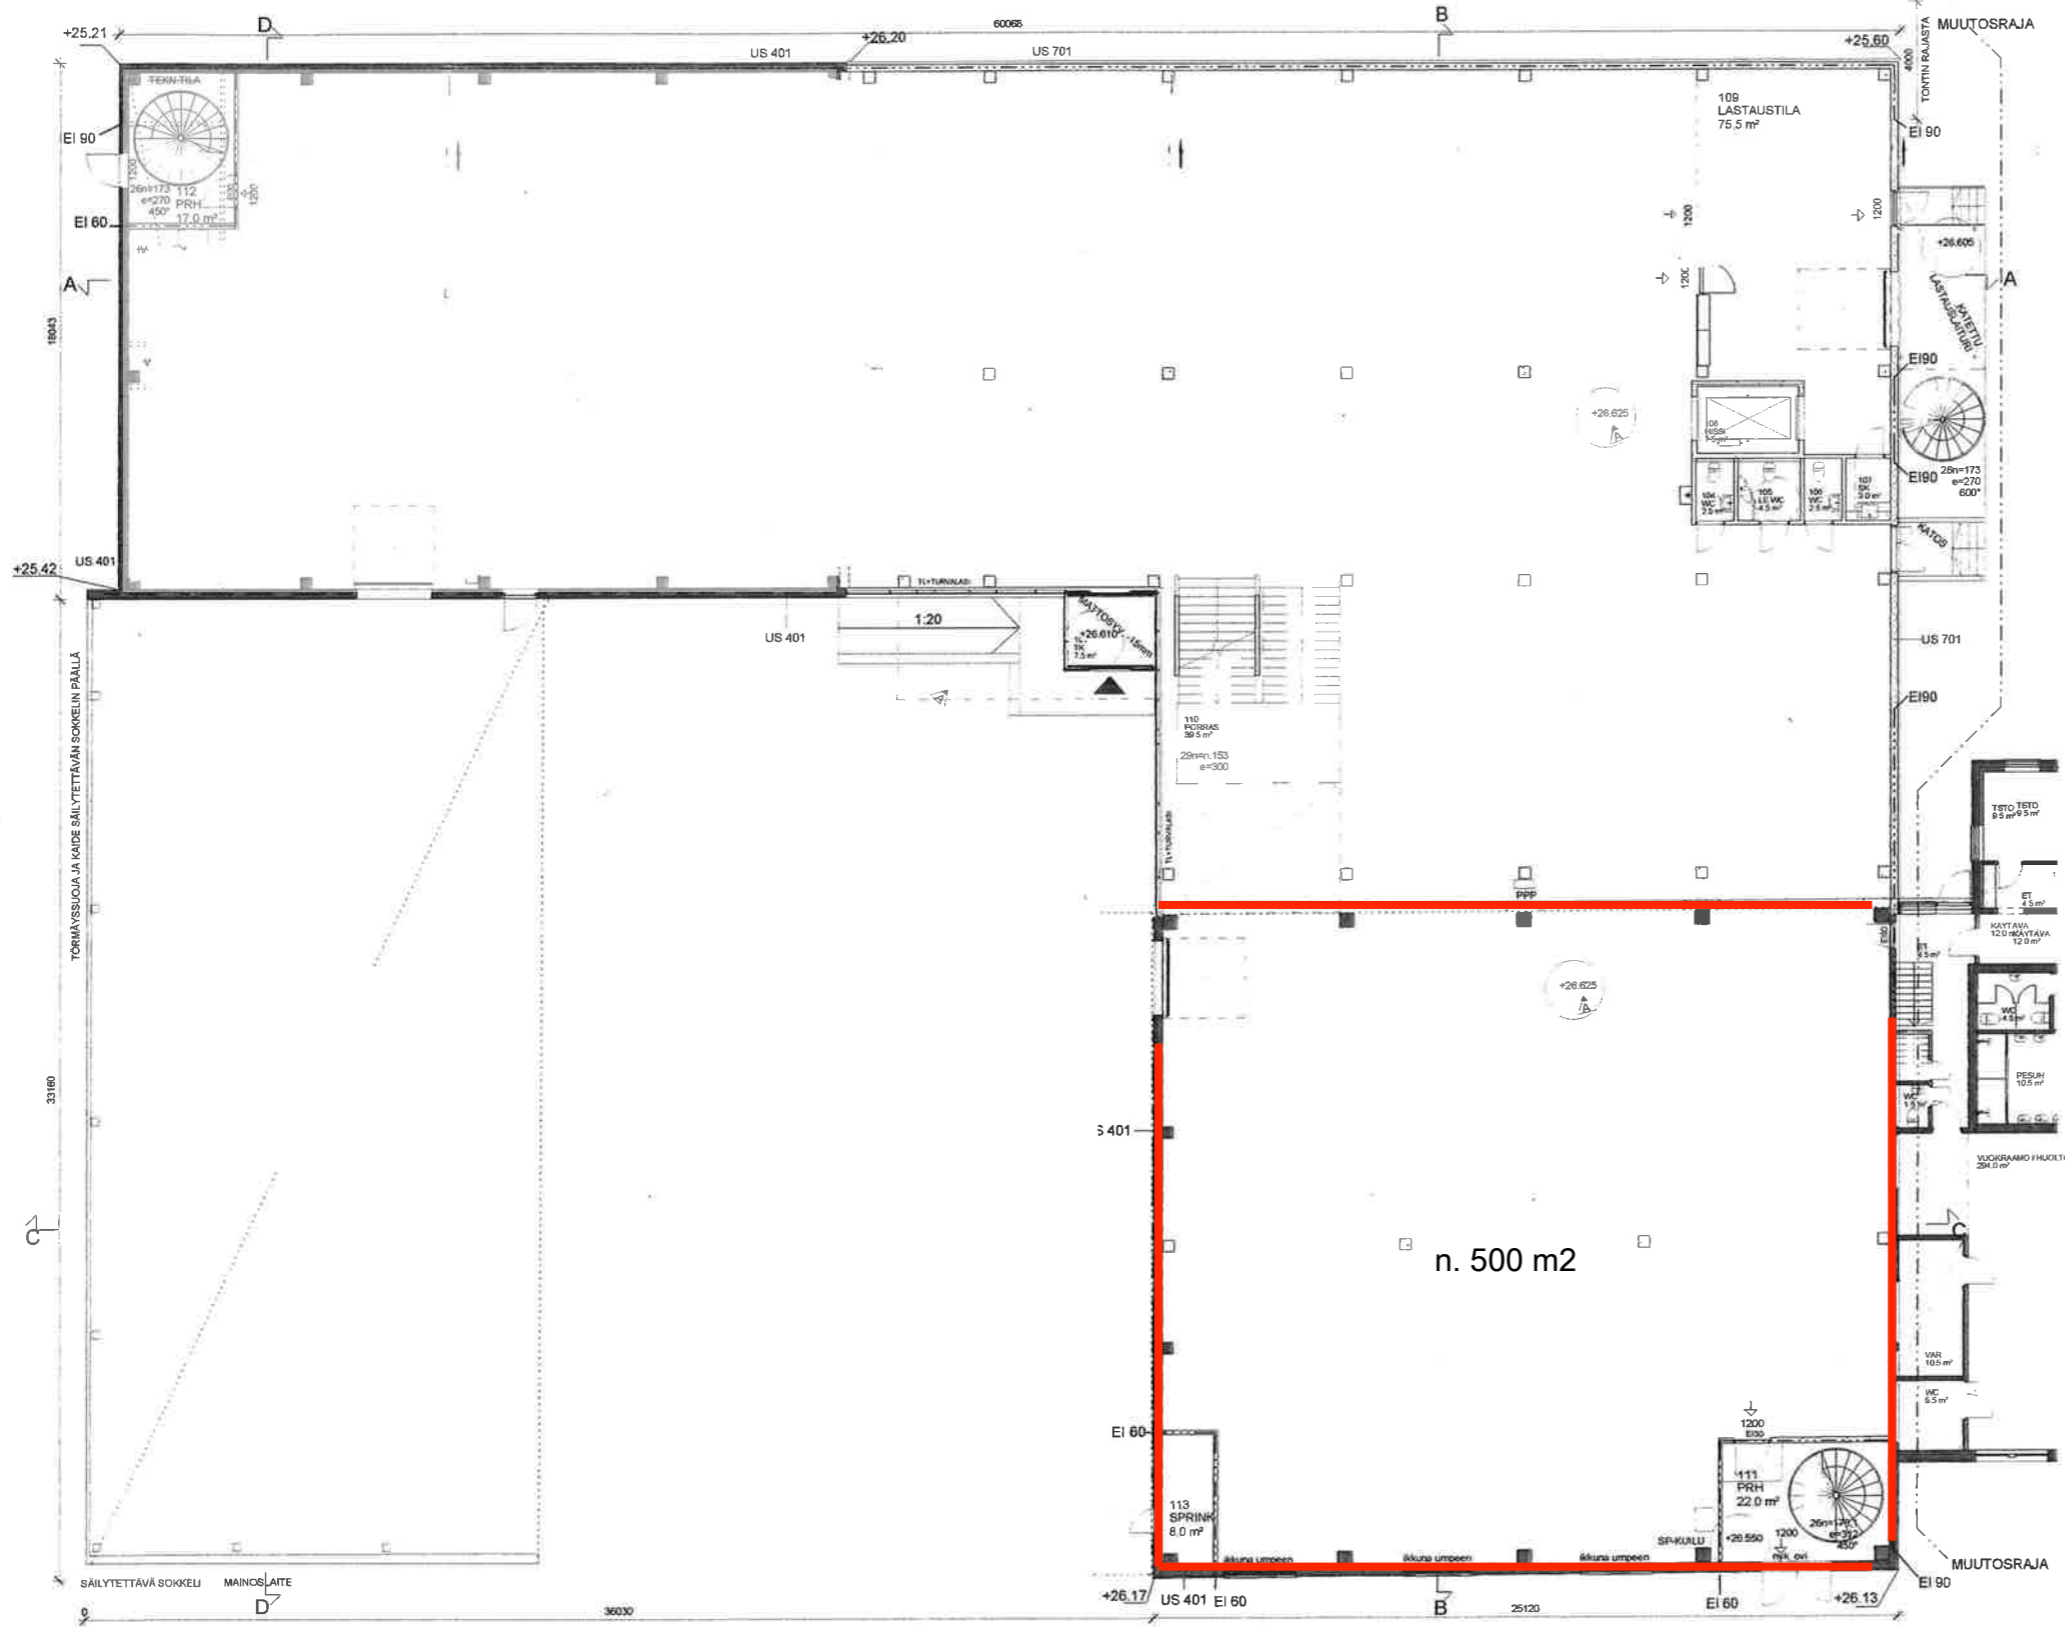

KORKEUDET KORKEUSJÄRJESTELMÄN H2000 MUKAAN
TASOKOORDINAATIO: ETRS-GK25

RAM 29 00 16 1. Krs:n lattiatasoon nousut 75mm, uusi kerros +26.625, ikkunalasit asennettyinä vierestä poistettu.

Projekti	64804	2	1:100
Muutos ja laajennus	PAAPURUSTUS		
Koy Varilan Porttisuontie 11 Porttisuontie 11 01300 Vantaa	1. krs		1:100
Suunnitteluyhtiö Oy	648 -	002	
ARK			

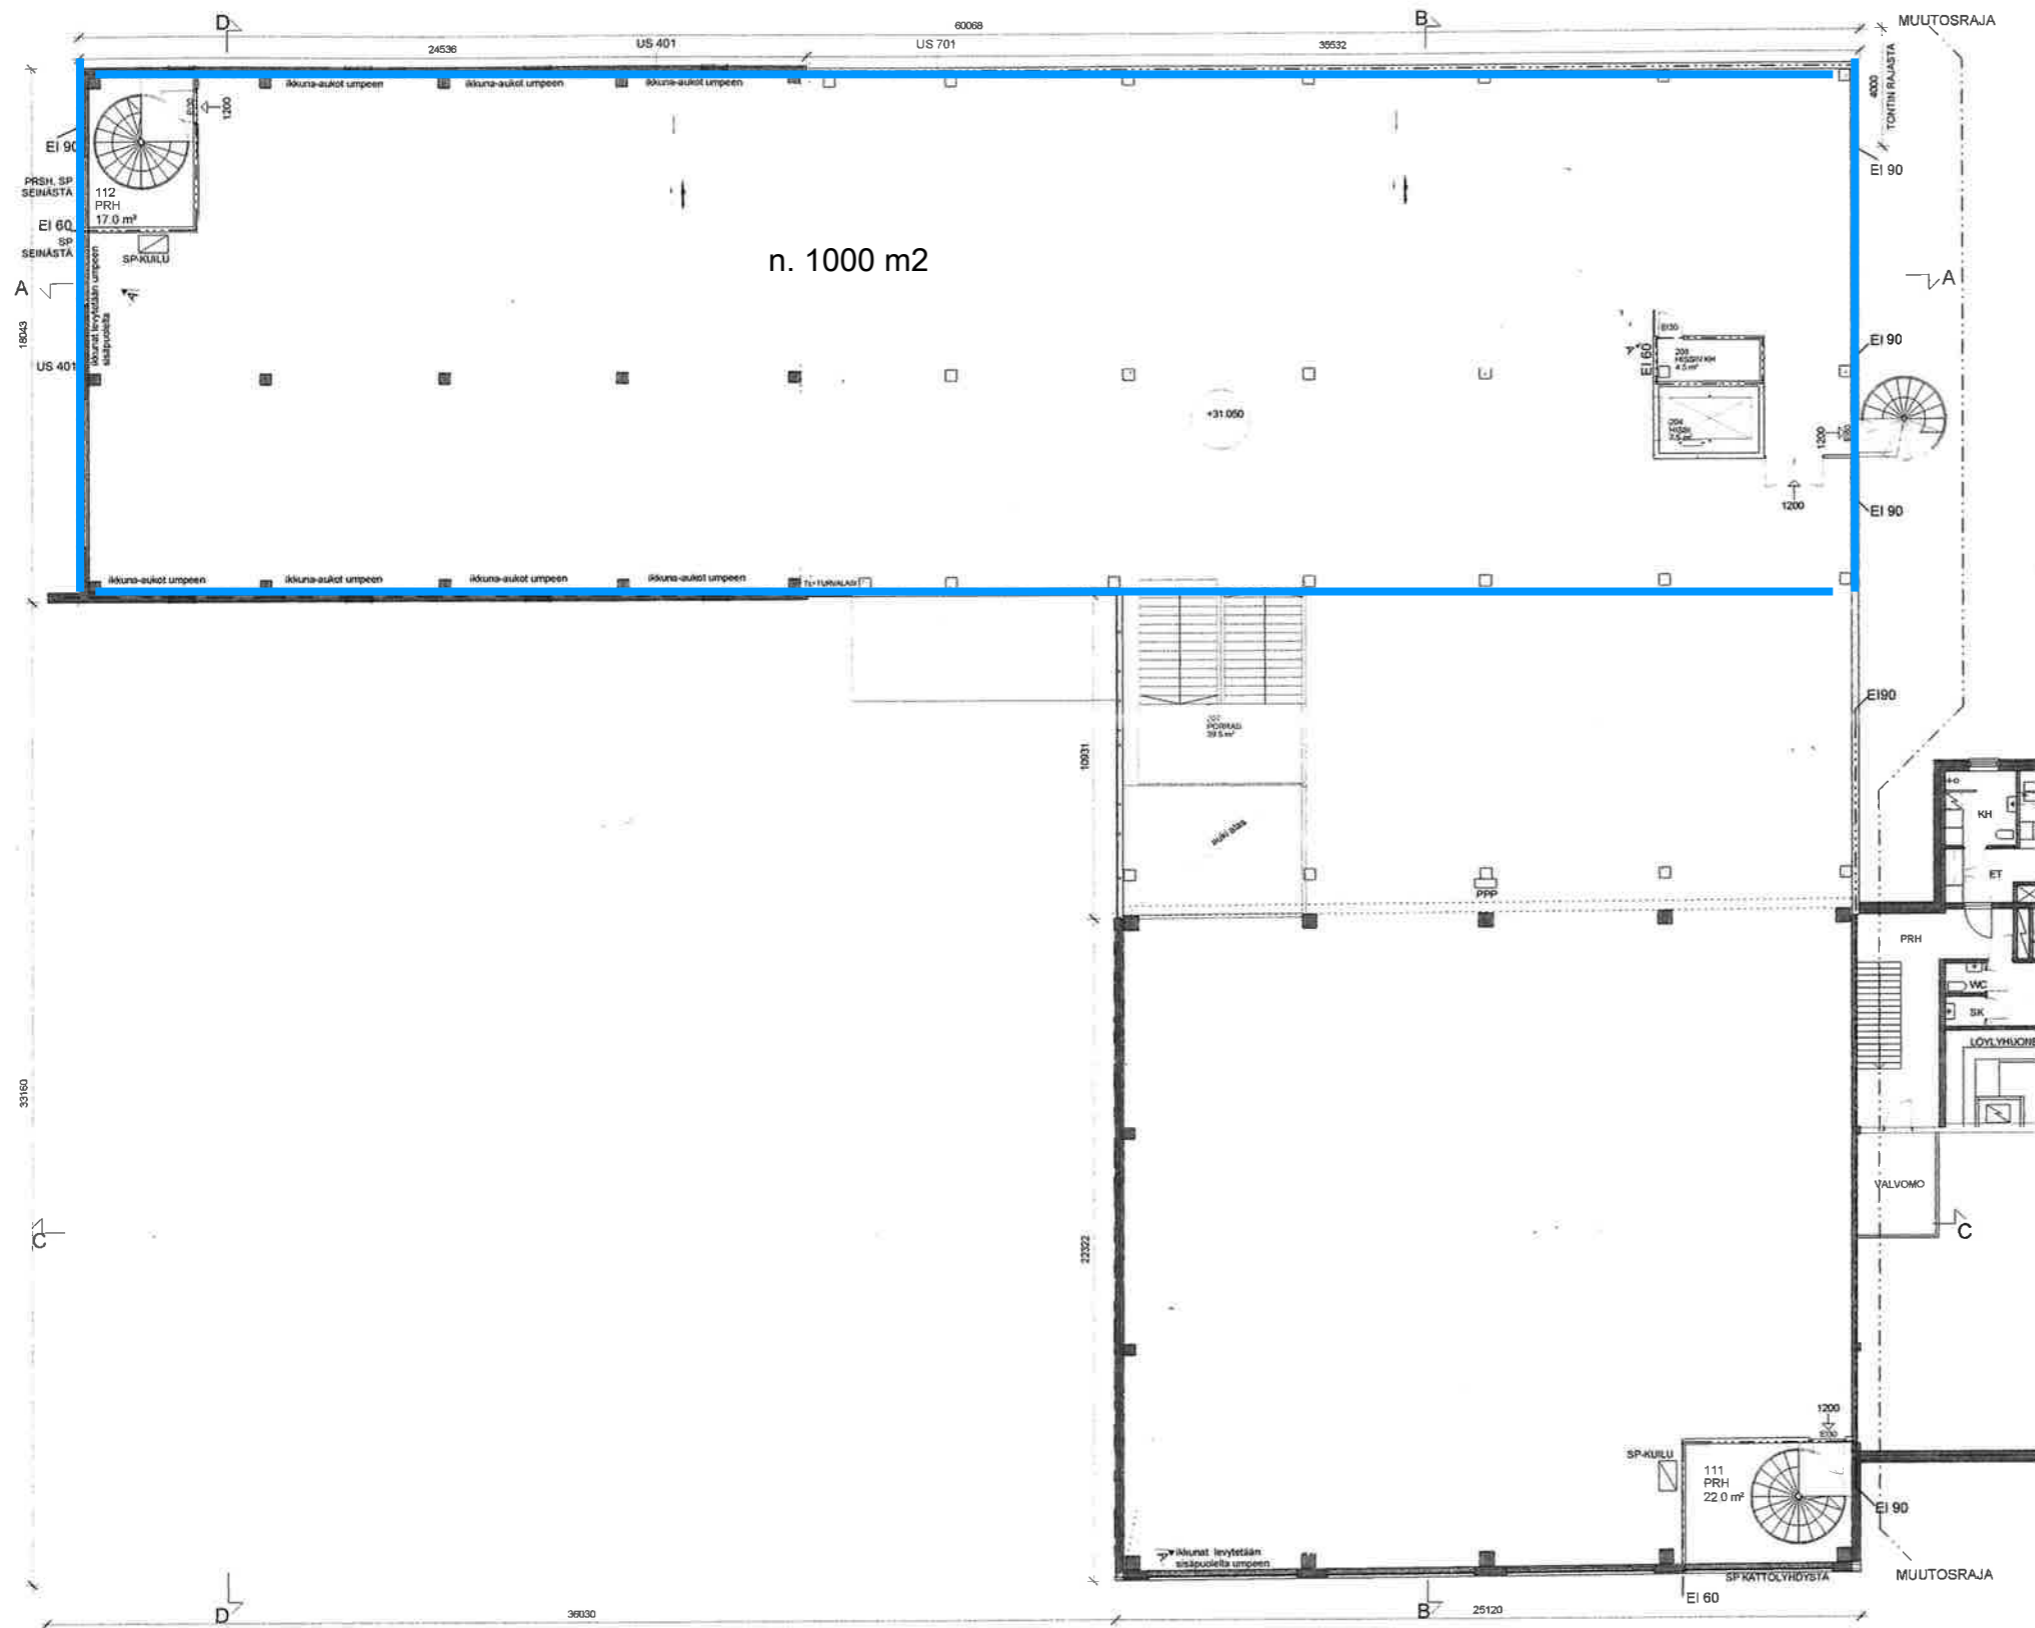

KORKEUDET KORKEUSJÄRJESTELMÄN N2000 MUKAAN
TASOKOORDINAATISTO: ETRS-CR25

RAM	20.09.16	Lisätyt ovestoivot hissin korhussa (E160), poistettu siivouskomo, likunat etelä- ja länsipuolelta laajennettiin sisäpuolelta ulkopuolelle.
Projekti	64004	2
Projekti	Muutos ja laajennus	PÄÄPIRUSTUS
Projekti	Koy Vanhaan Porttisuontie 11 Porttisuontie 11 01380 Vantaa	2. krs 1:100
Projekti	648 - 003	
Projekti	ARK	

21.12.15