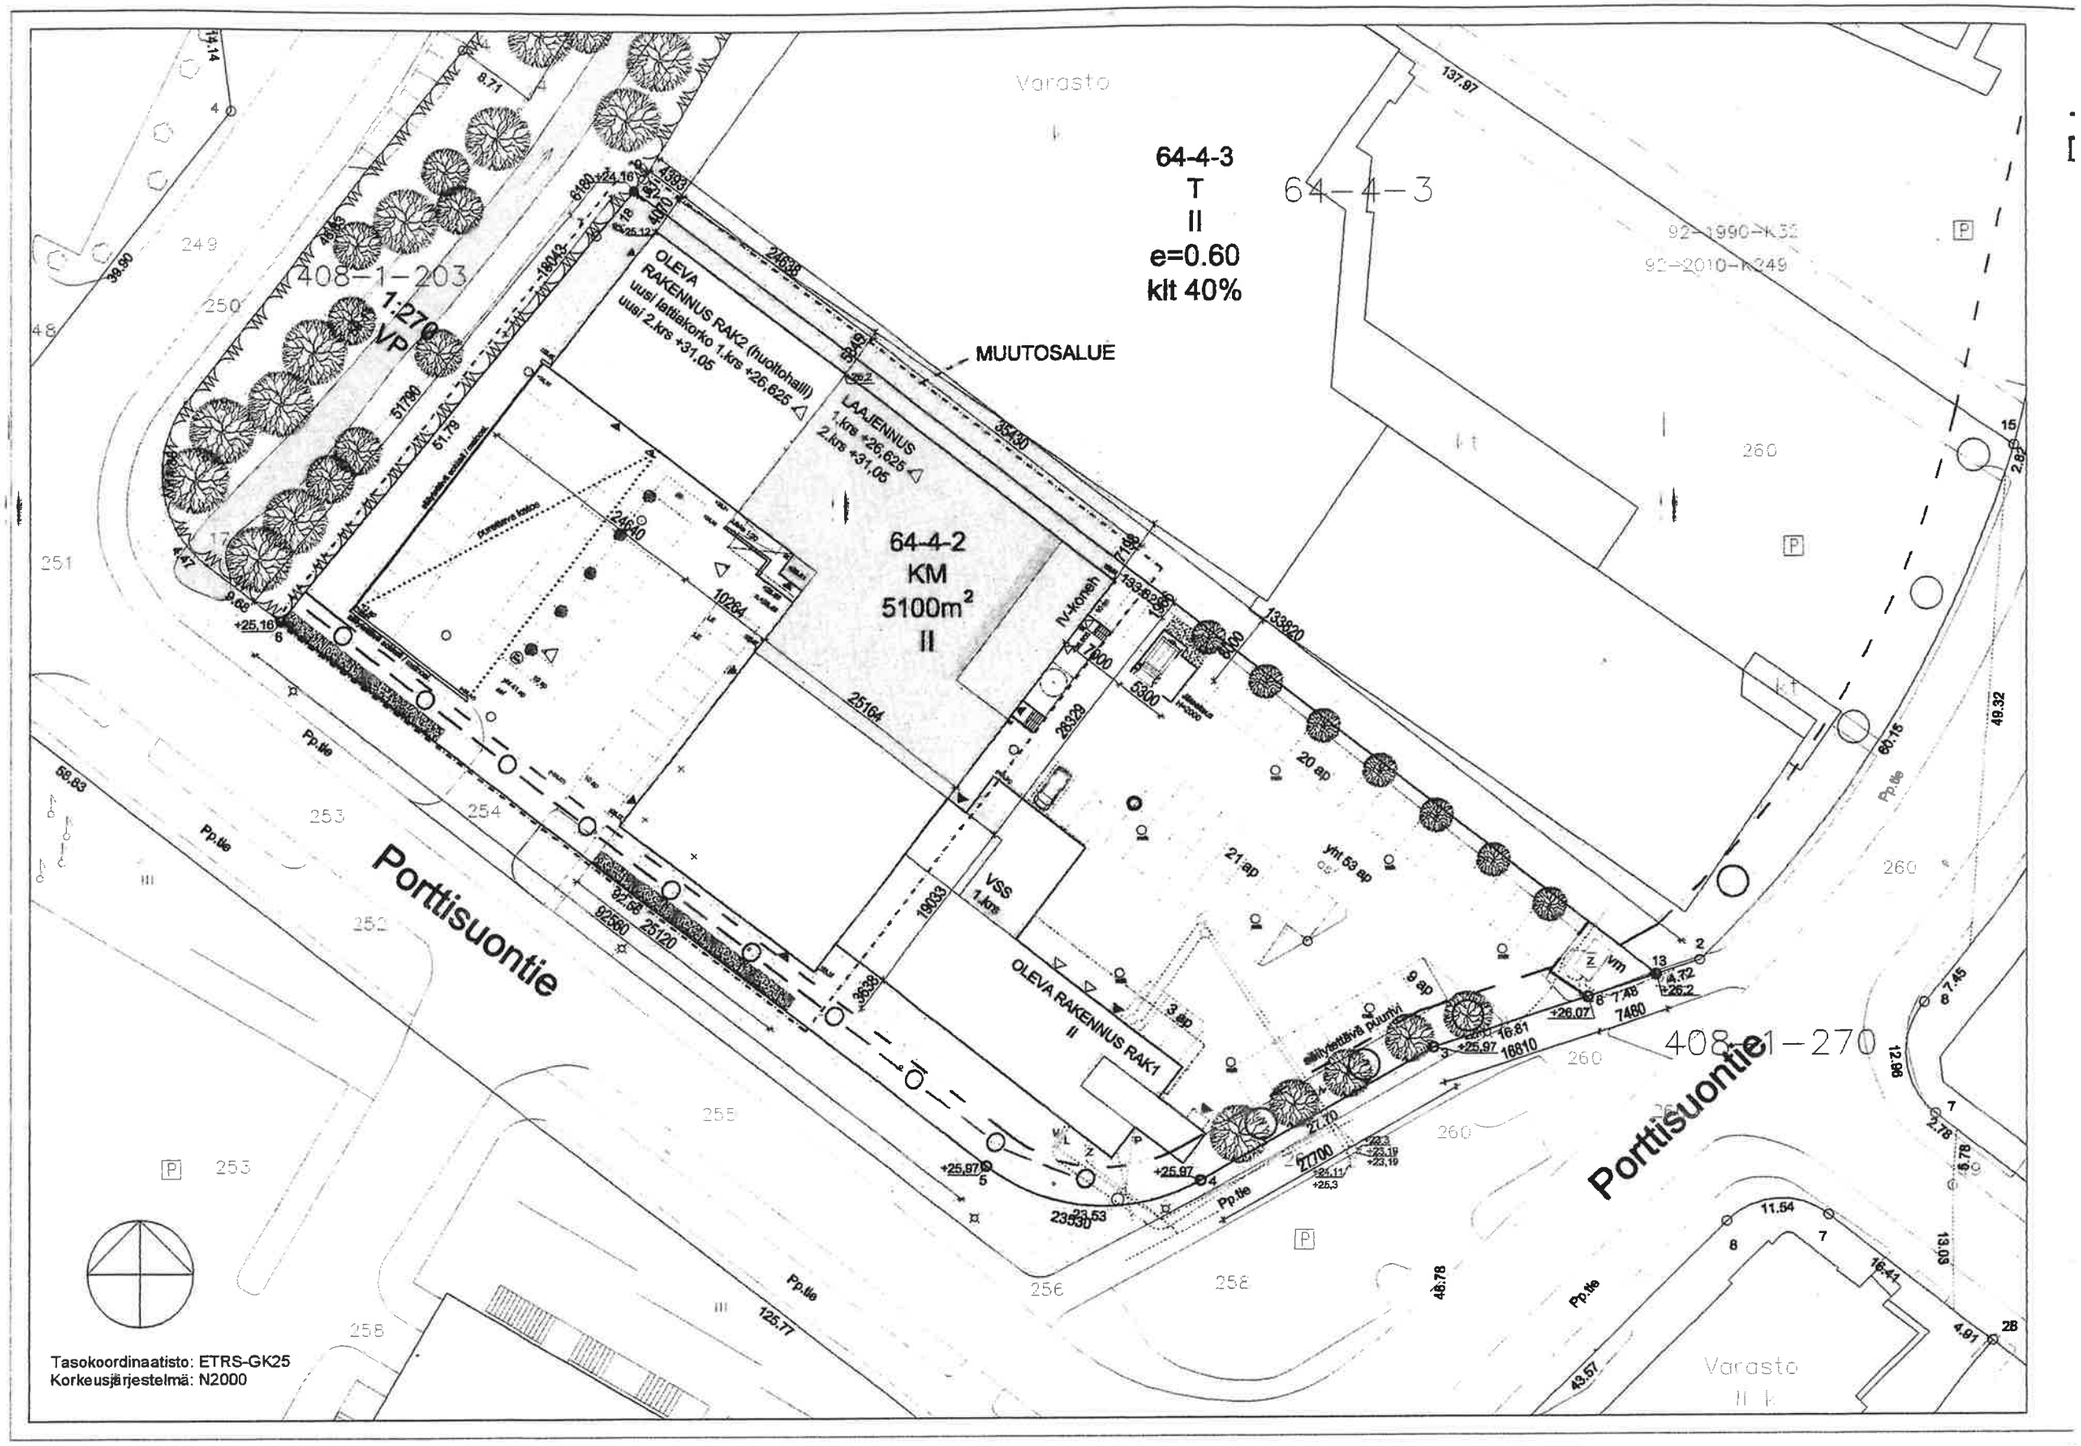
64-4-3
T
II
e=0.60
klt 40%
MUUTOSALUE
64-4-2
KM
5100m²
II
OLEVA
RAKENNUS RAK2 (huoltohalli)
uusi lattiakorko 1.krs +26,625
uusi 2.krs +31,05
LAAJENNUS
1.krs +26,625
2.krs +31,05
OLEVA RAKENNUS RAK1
II
VSS
1.krs
Porttisuontie
Porttisuontie
408-1-203
1-270
VP
408-1-270
64-4-3
Varasto
Varasto
Tasokoordinaatisto: ETRS-GK25
Korkeusjärjestelmä: N2000

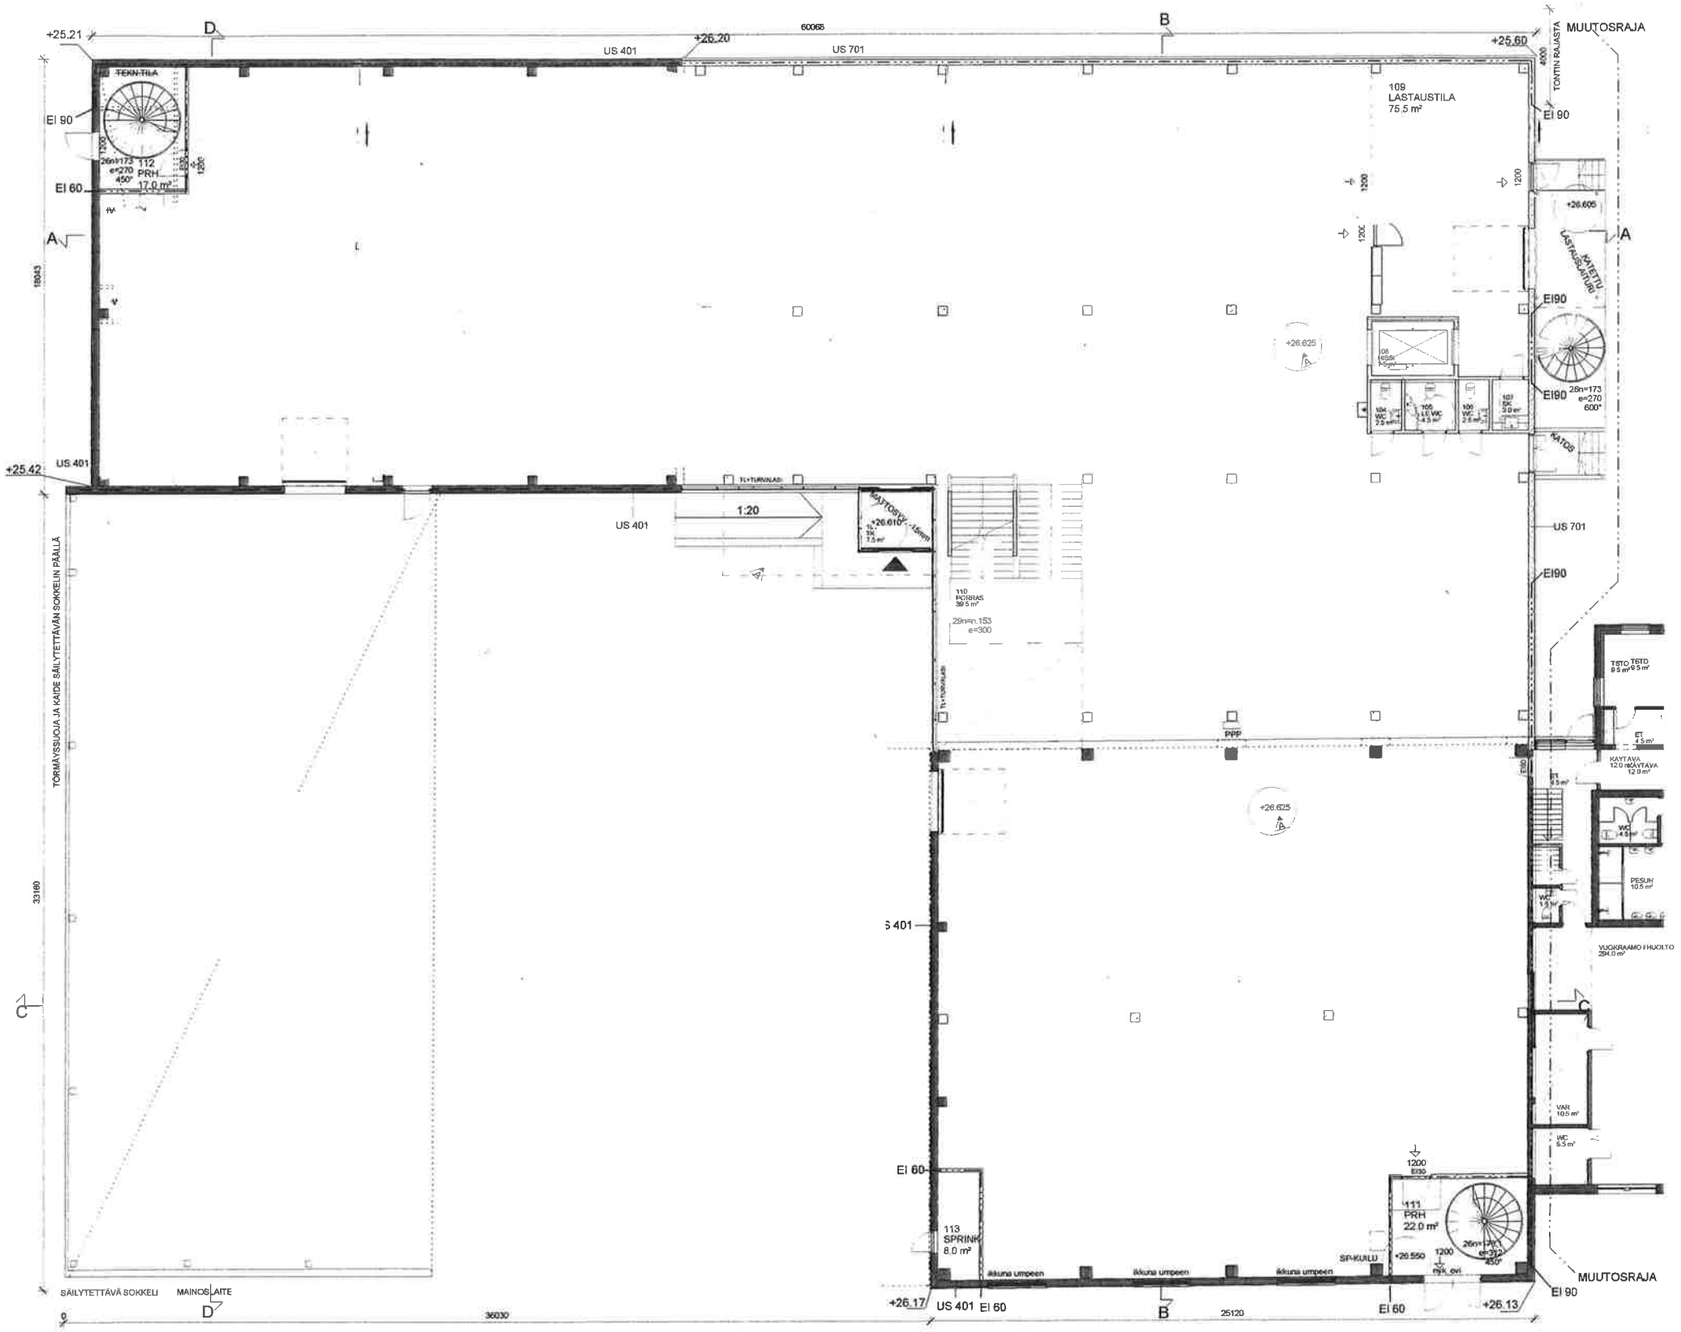

KORKEUDET KORKEUSJÄRJESTELMÄN N2000 MUKAAN
TASOKOORDINAATISTO: ETRS-GK25

RAM 29.09.16	1. Krs:n lattialenko noussut 75mm, uusi korko +26.625, eteisuksilas sisäänkäynnin vieressä poistettu.

64 Kummikaala	64004	2	
Muutos ja laajennus			PÄÄPIIRUSTUS
Koy Vantaan Porttisuontie 11 Porttisuontie 11 01380 Vantaa			1.KRS 1 : 100
Suunnittelutuotos Oy			648 - 002
Mikko Juntura, Arkkitehti SAFA		21.12.15	ARK

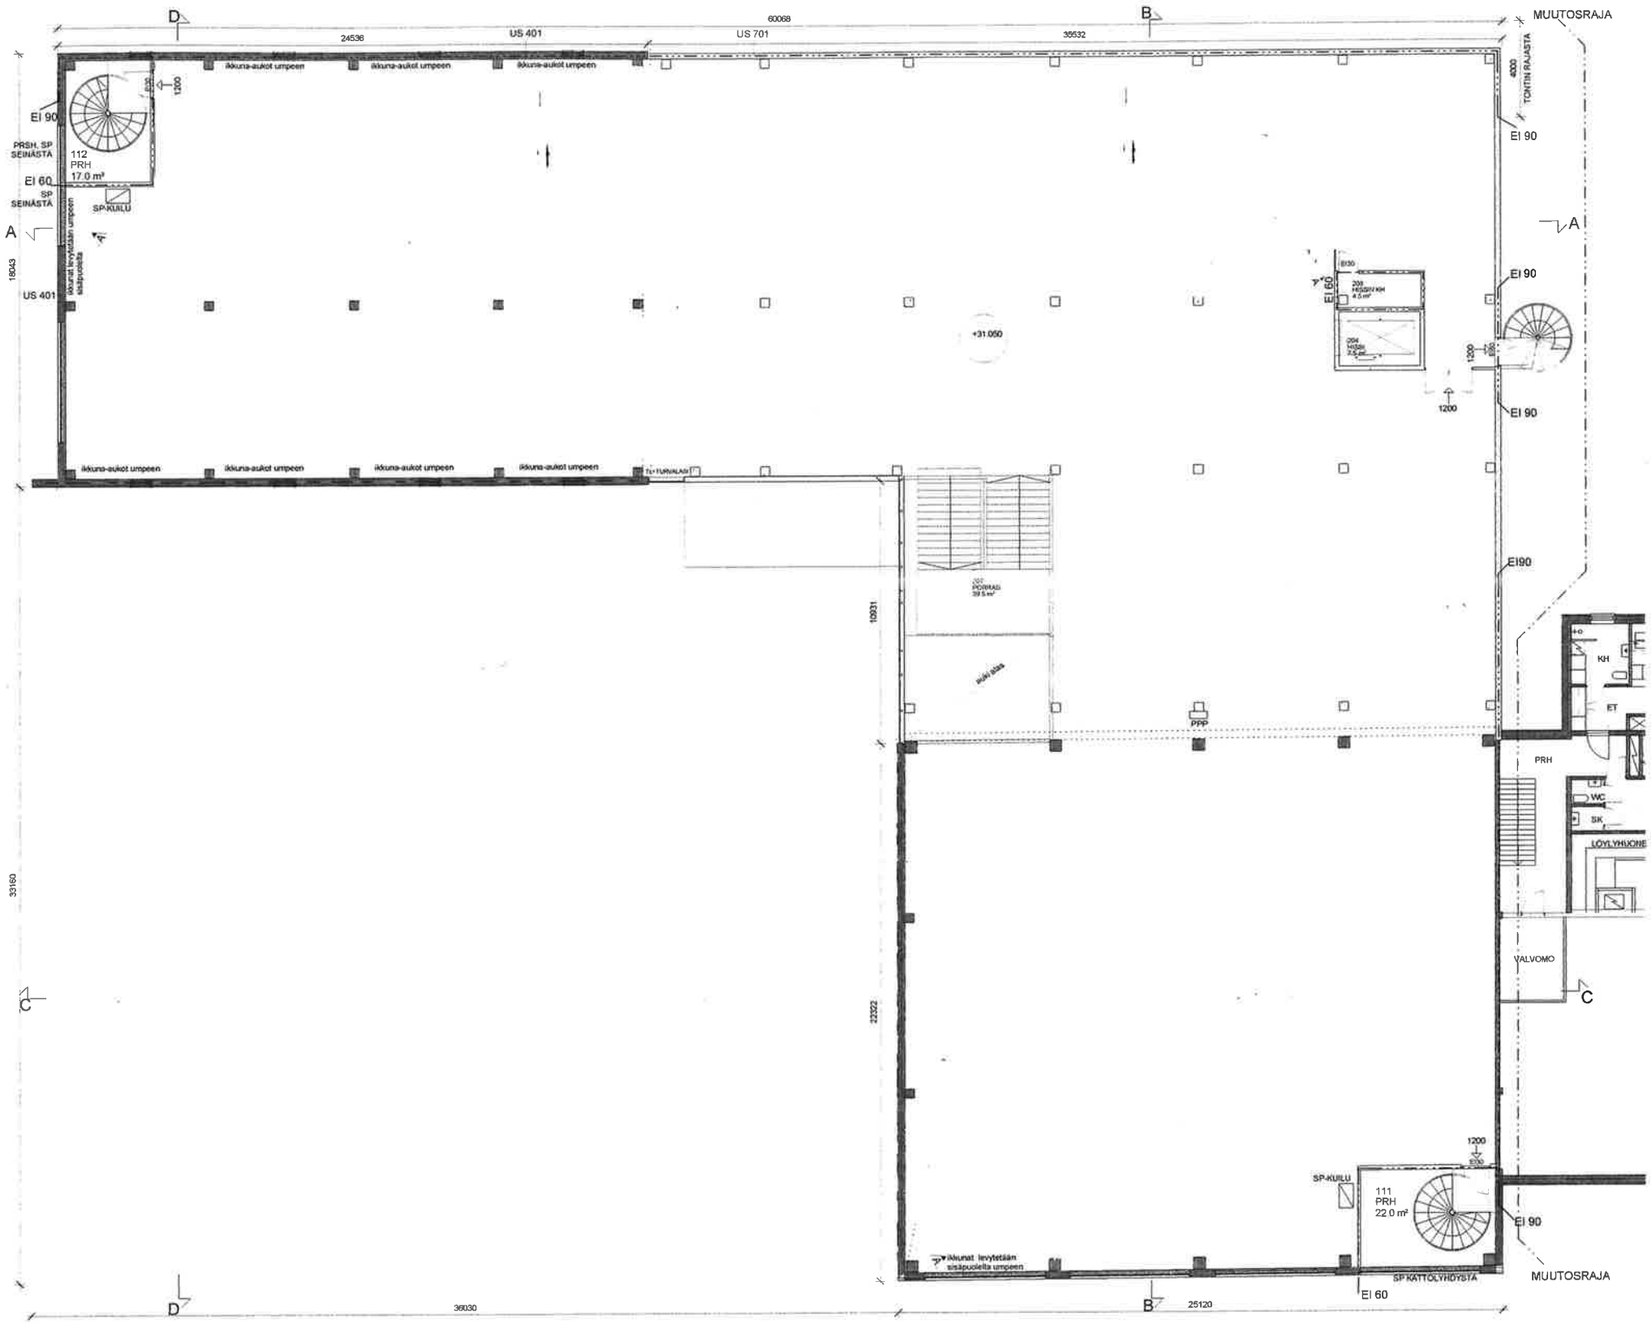

KORKEUDET KORKEUSJÄRJESTELMÄN N2000 MUKAAN
TASOKOORDINAATISTO: ETRS-GK25

RAM	29.09.16	Lisätty osastoitu hissin konehuone (EI60), poistettu silvousuoranero, ikkunat eteläi- ja länsipäädyssä levytetään sisäpuolelta umpeen.

64 Kuninkaala	64004	2	
Muutos ja laajennus			PÄÄPIIRUSTUS
Koy Vantaan Porttisuontie 11 Porttisuontie 11 01380 Vantaa			2.KRS 1 : 100
Suunnittelukone Oy			648 - 003
Mikko Juutura, RAKENNUSSAFA		21.12.15	ARK