


Liite 3

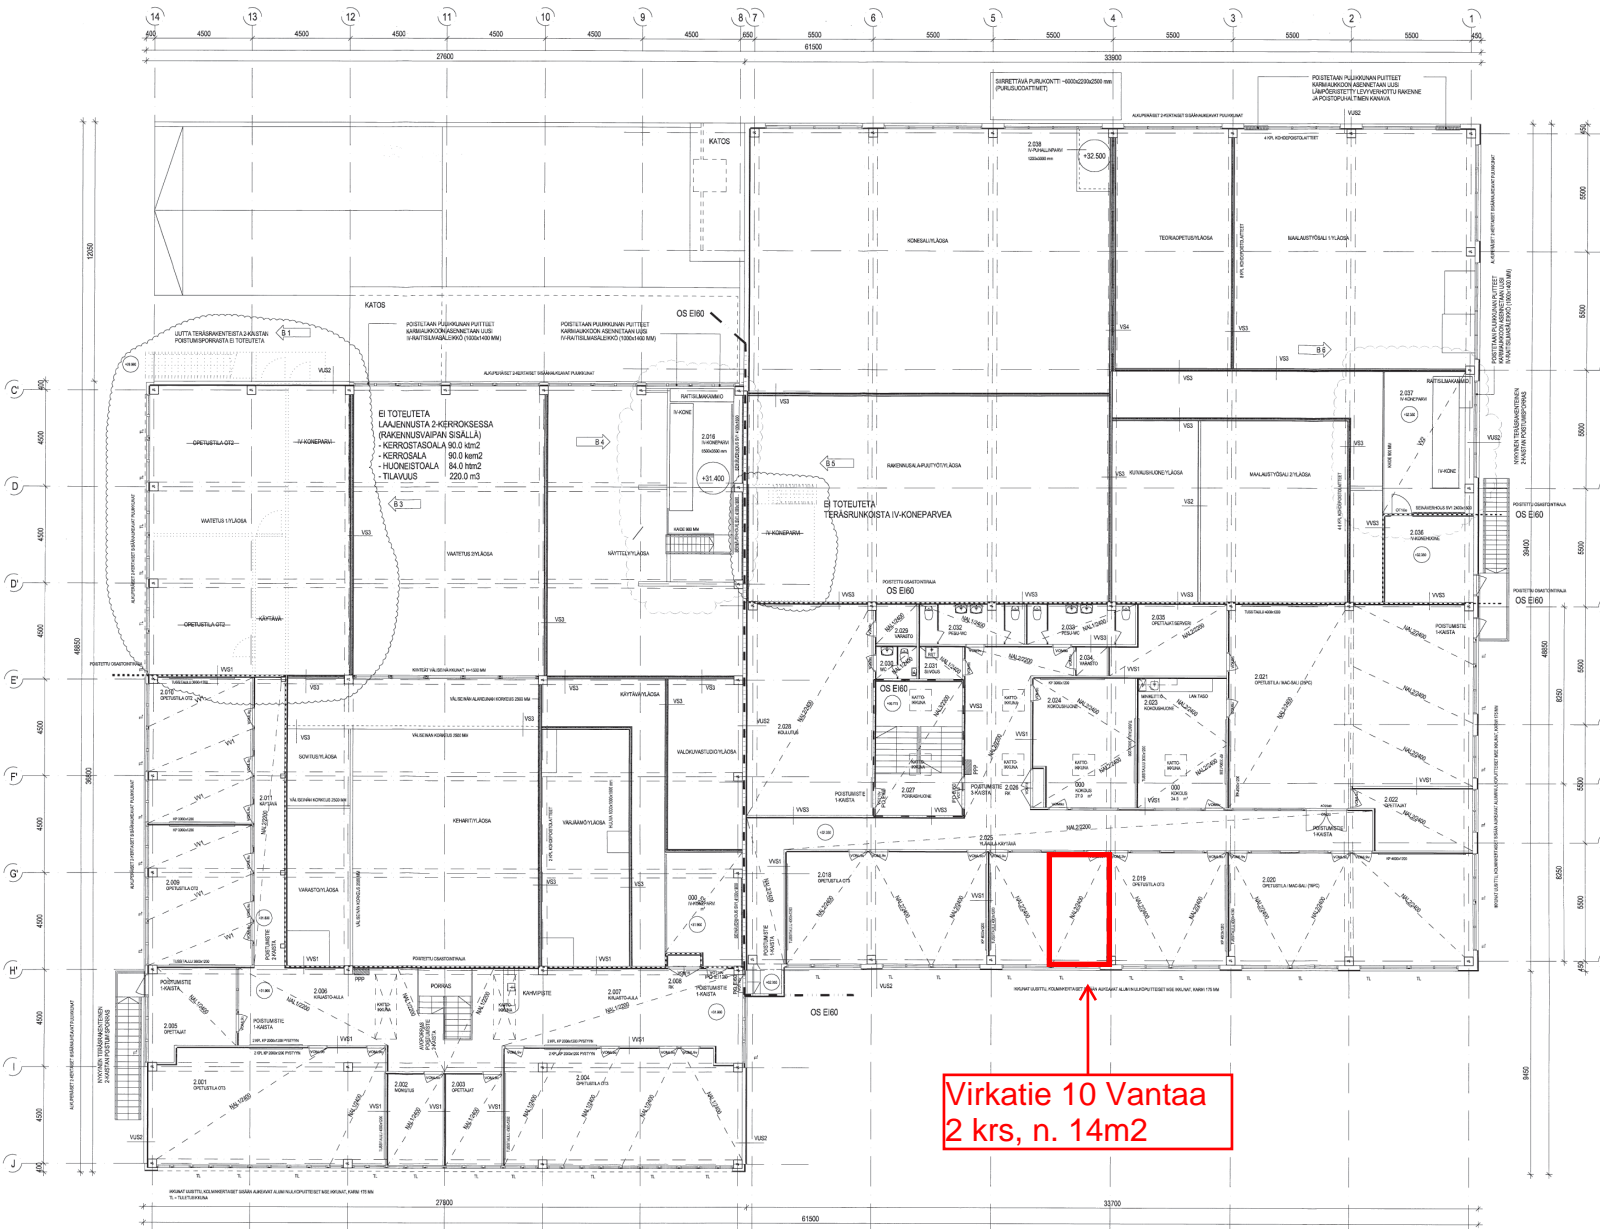


Virkatie 10 Vantaa
2 krs, n. 14m2

- ALAKATOT JA VÄHENSISVERHOUKSET
- KYNNYKSET RAKENTEET
- NAL1 ALASLASKETTU MAALATTU KIPSILEIYVÄ OSIN REFIETTY RIPSUSTETTU TULISTAJÄRJESTELMÄ, AVATTAVIA RAKENNE, E TARKASTUSLUUKKUA
 - NAL2 ALASLASKETTU KIVIVÄLILLÄ LEVYKOKO 600x600x15-20 MM RIPSUSTETTU TULISTAJÄRJESTELMÄ, AVATTAVIA RAKENNE, E TARKASTUSLUUKKUA
 - NAL3 ALASLASKETTU METALLISÄEKATTO, METALLIRAKENTENEN RIPSUSTUSJÄRJESTELMÄ, AVATTAVIA RAKENNE, E TARKASTUSLUUKKUA
 - NAL4 ALASLASKETTU PINNELLIVÄHENSIS, TUULETUTTU TAUSTA, KINTÄ RAKENNE, LÖYLÄVAUNO
- UDEET RAKENTEET
- UAL1 ALASLASKETTU MAALATTU KIPSILEIYVÄ RIPSUSTETTU TULISTAJÄRJESTELMÄ, AVATTAVIA RAKENNE, E TARKASTUSLUUKKUA
 - UAL2 ALASLASKETTU YMPÄRINNOTETTU MINERAALIVILLALEIYVÄ 600x600x20 MM, RIPSUSTETTU TULISTAJÄRJESTELMÄ, AVATTAVIA RAKENNE, E TARKASTUSLUUKKUA
 - UAL3 ALASLASKETTU YMPÄRINNOTETTU MARA TILAN MINERAALIVILLALEIYVÄ 600x600x20 MM, RIPSUSTETTU TULISTAJÄRJESTELMÄ, AVATTAVIA RAKENNE, E TARKASTUSLUUKKUA
 - VV1 VÄHENSISVERHOUS YMPÄRINNOTETTU MINERAALIVILLALEIYVÄ 600x700x20 MM, KINNITYS KATTOPIINTAAN METALLILESTON KINTÄ RAKENNE, VÄHENSISVERHOUSKUSTA KOSKI SPM HUOKETLAN KATTOPIINASTA
 - VV2 VÄHENSISVERHOUS YMPÄRINNOTETTU MINERAALIVILLALEIYVÄ 600x700x20 MM, KINNITYS KATTOPIINTAAN METALLILESTON KINTÄ RAKENNE, VÄHENSISVERHOUSKUSTA KOSKI SPM HUOKETLAN KATTOPIINASTA, OSAN VERHOUSMÄÄRÄSTÄ SAA ASENTAJA HUONETLAN SEINÄPINTOIHIN TILASJÄÄN
- SENAVERHOUKSET
- UDEET RAKENTEET
- SV1 SENÄVERHOUS YMPÄRINNOTETTU REIKÄPÄLTPINTAISTA (PULMASINOTTU) MINERAALIVILLALEIYVÄ 600x700x20 MM, KINNITYS SENÄPINTAAN HUOKETLAN METALLILESTON KINTÄ RAKENNE (ILMANVARTOKONEPARVEN VÄHENSISVERHOUS)

Tämä piirustus liittyy Vantaan ympäristö- ja rakennusviraston rakennusluupin päätökseen
28.09.2004
Nina Väätä

31.08.2004

Kohde	Kohde/Tila	Tekijä	Vastuuhenkilö
52 VEROMIES	S2101	5	
KÄYTTÖARKKITUKSEEN MUUTOS		Pääpiirustus	
Käyttökohde		Pohjapiirustus	
VAKES, KULTTUURIN TILAT		POHJAPIIRROS, 2.KERROS	
VAISTOTILAT		VIRKATIE 10, 01650 VANTAA	
Suunnittelutoimisto		Suunnittelija	
Heikki Halsti Oy		ARK	
Puh. (09) 722 4700		000	
Faksi (09) 722 4720		B03-02	
12.8.2004		HEHA	
ARK-POHJAT.DWG			

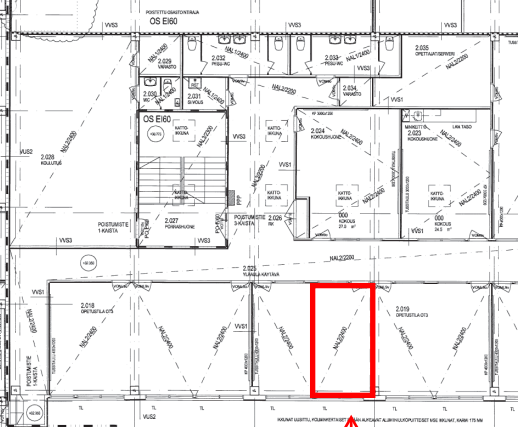

**Virkatie 10 Vantaa
2 krs, n. 14m²**