


Vantaa, Väinö Tannerintie 1 , 545 m2 myymälä

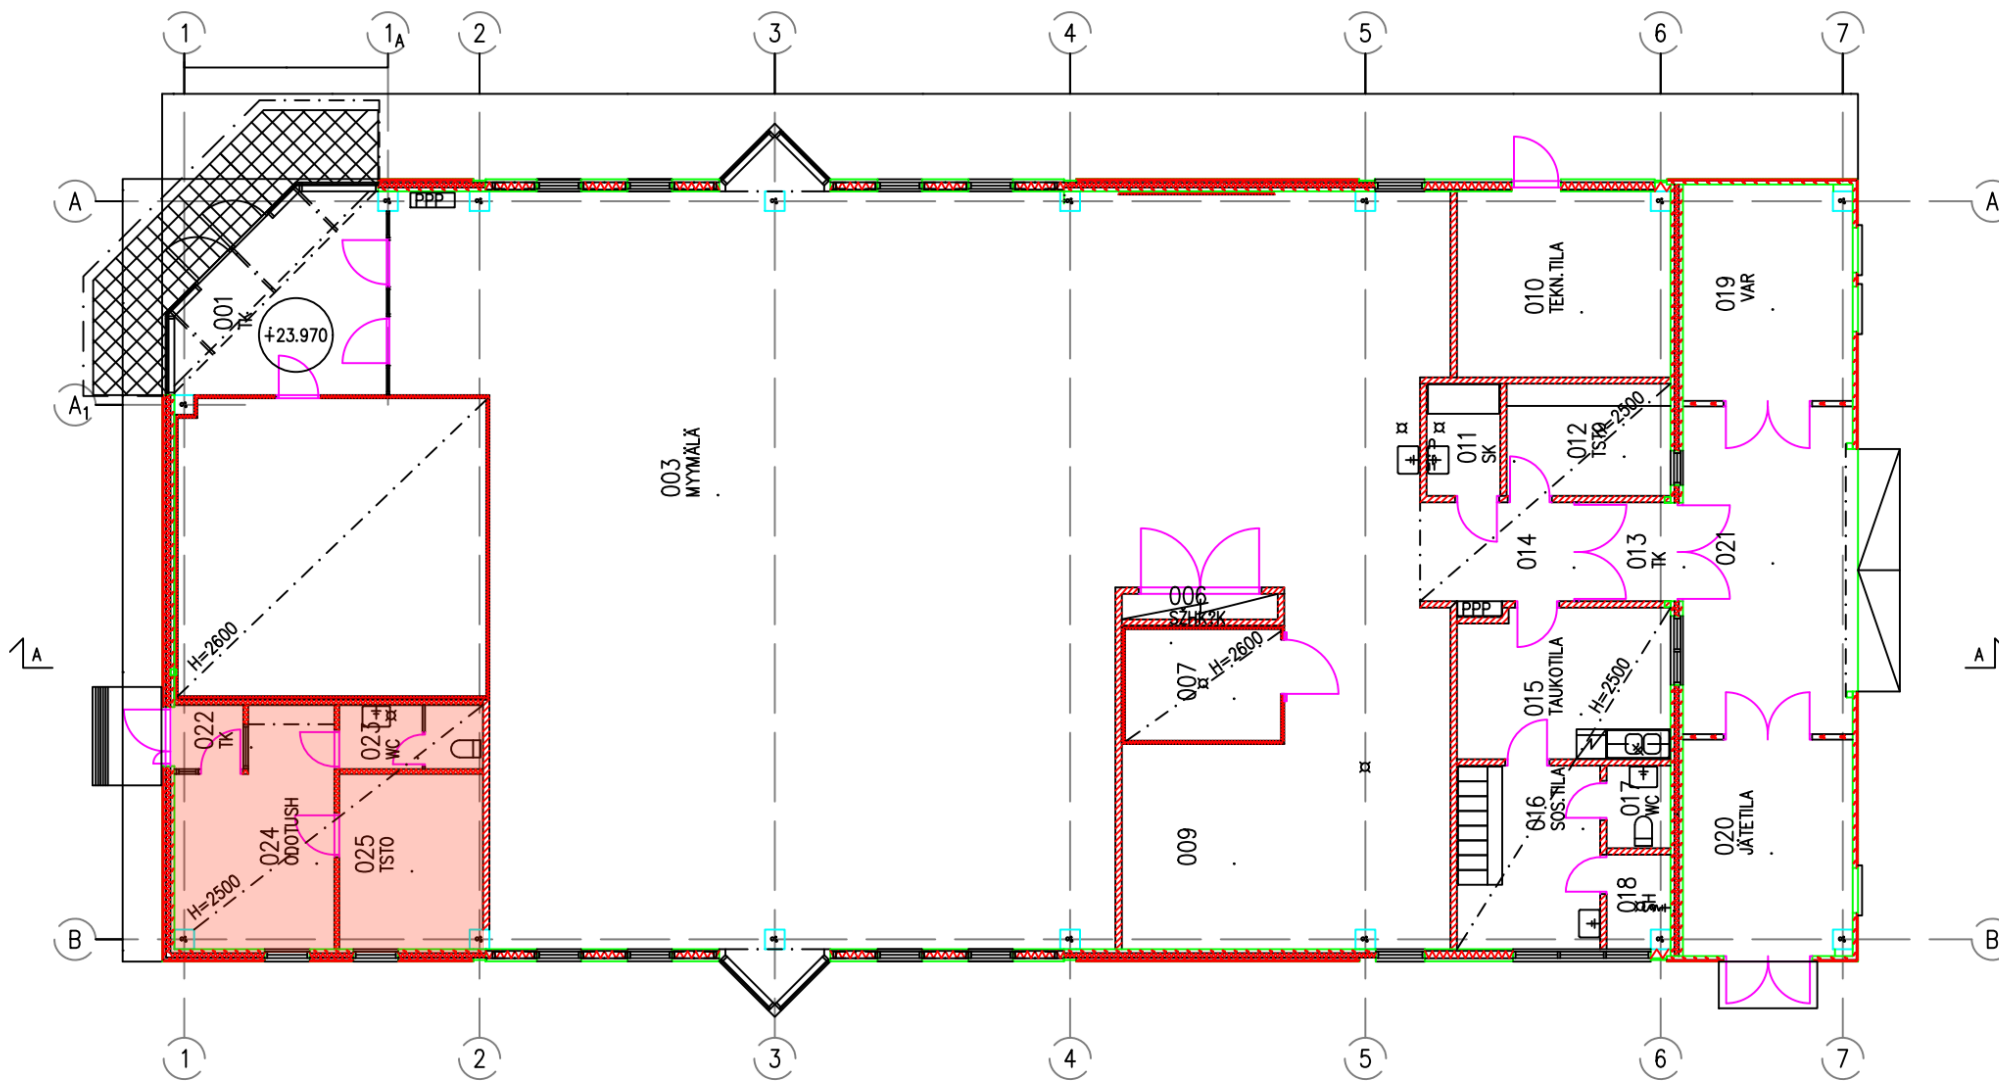

= vuokrattu, ei kuulu vuokrattavaan alaan