

3000

4200

38 700


Vellikellontie 3, Helsinki

6600

14 400

21000

tili-aita

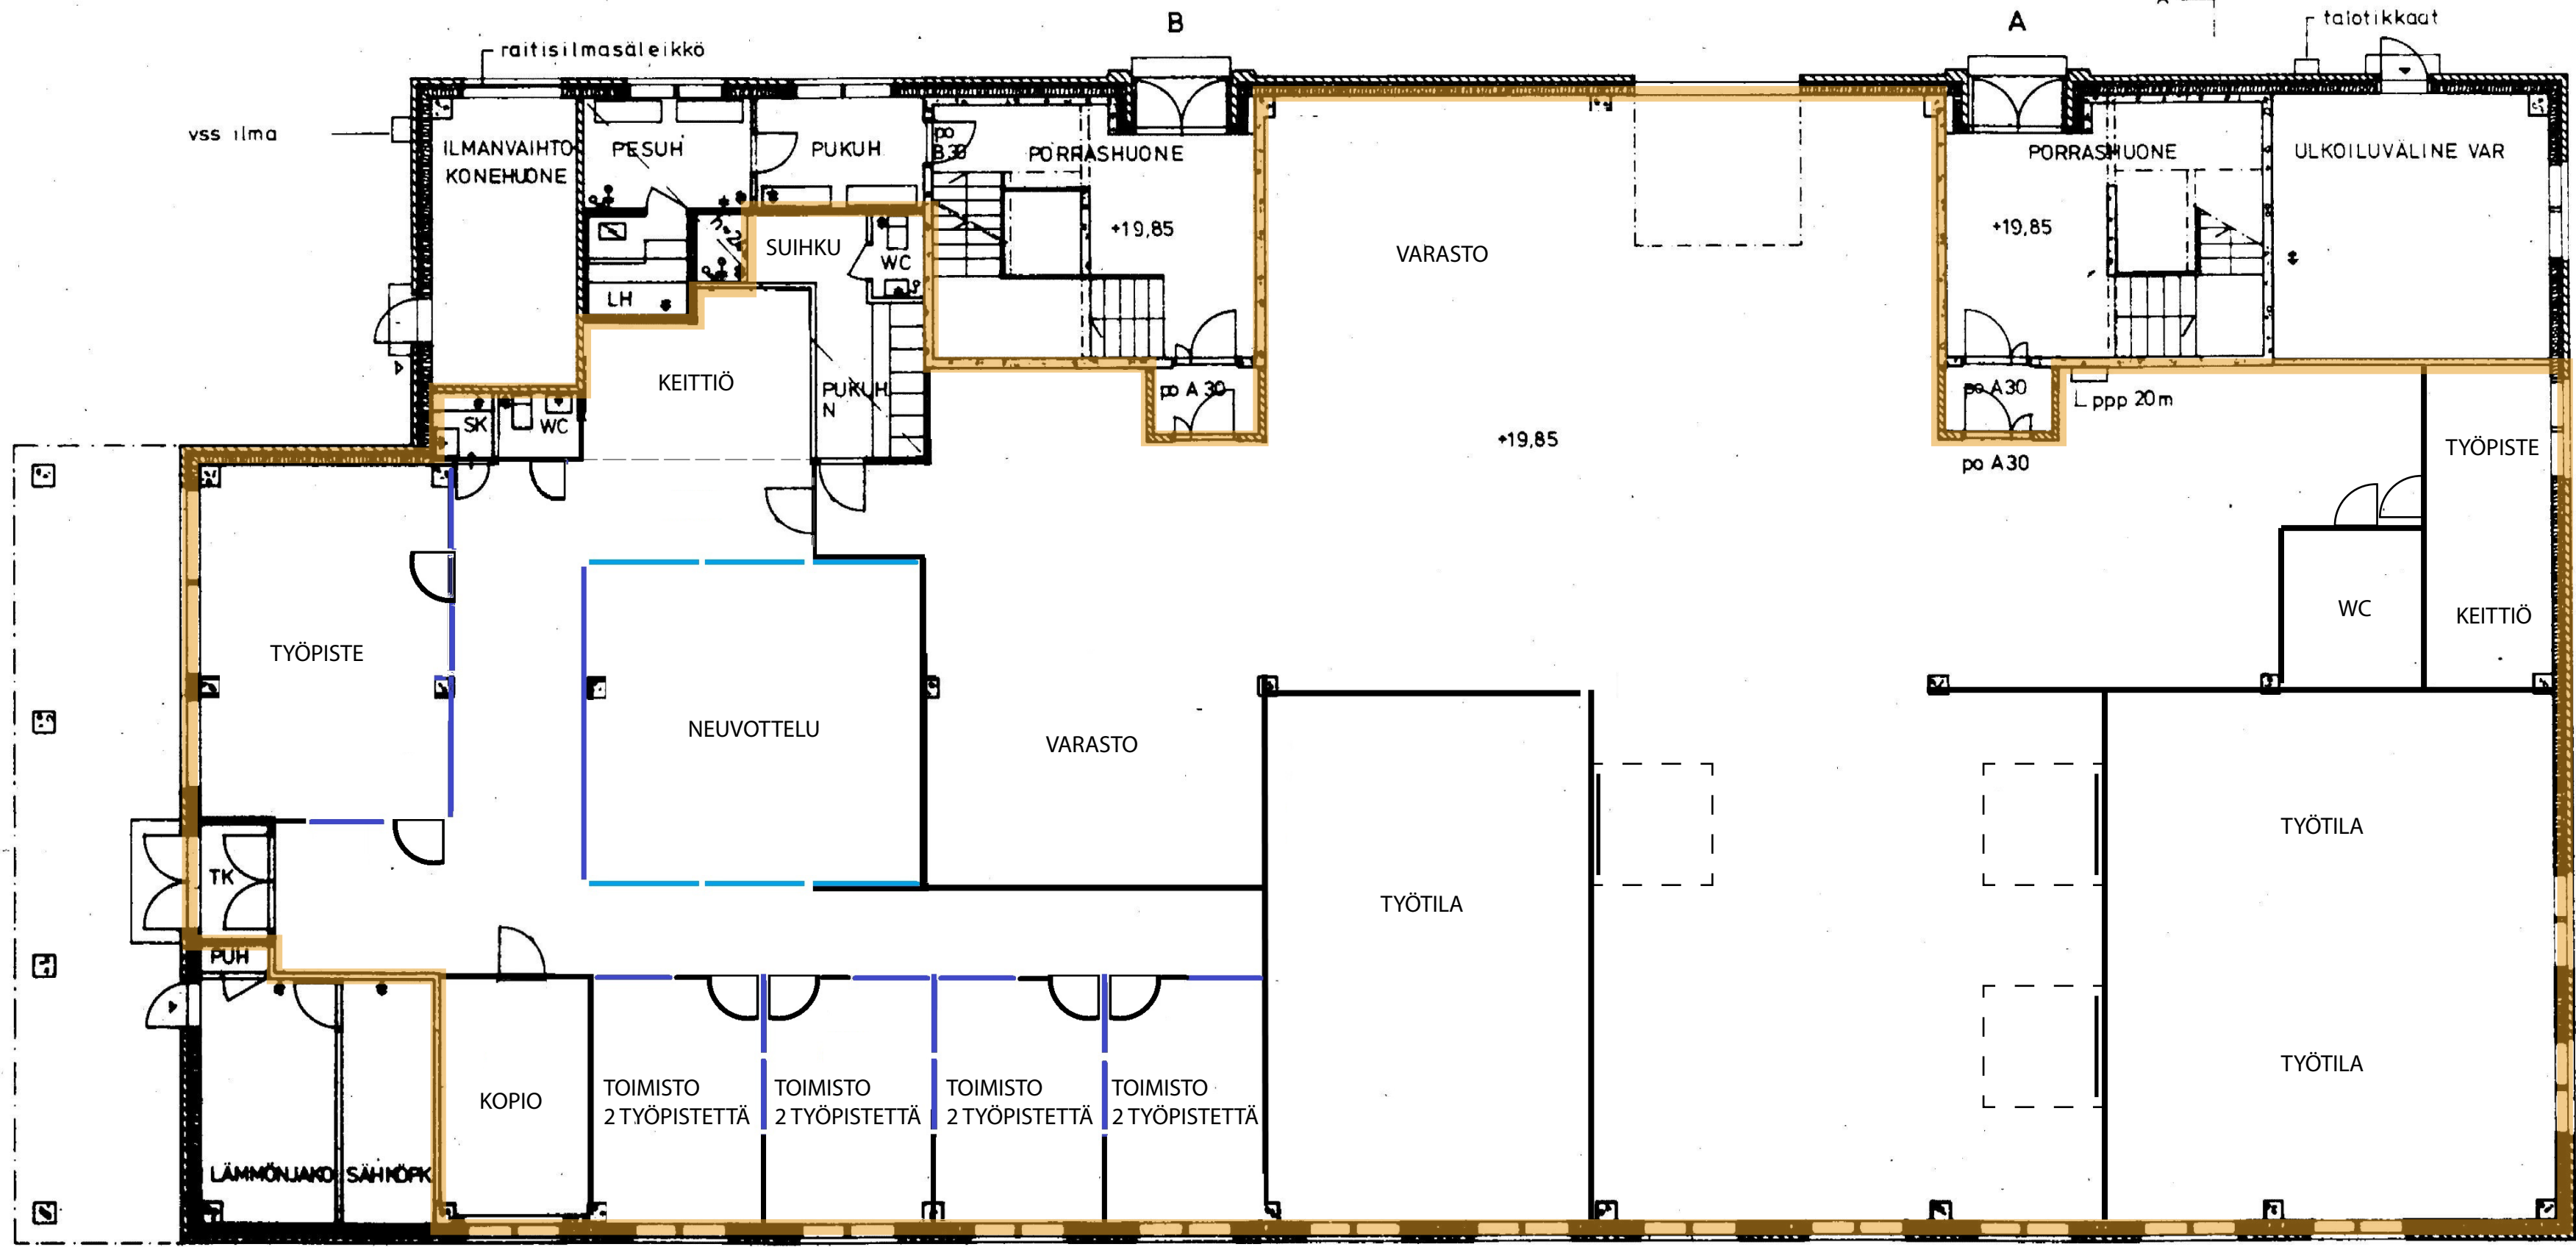

raitisilmasäleikkö

vss ilma

ILMANVAIHTOKONEHUONE

PESUH

PUKUH

PORRASHUONE

+19,85

SUIHKU

WC

VARASTO

PORRASHUONE

+19,85

ULKOILUVÄLINE VAR

KEITTIÖ

PUKUH

po A 30

+19,85

po A 30

L ppp 20m

TYÖPISTE

TYÖPISTE

NEUVOTTELU

VARASTO

WC

KEITTIÖ

TYÖTILA

TYÖTILA

TYÖTILA

KOPIO

TOIMISTO  
2 TYÖPISTETTÄ

TOIMISTO  
2 TYÖPISTETTÄ

TOIMISTO  
2 TYÖPISTETTÄ

TOIMISTO  
2 TYÖPISTETTÄ

LÄMMÖNJAOKO SÄHKÖK

3000

42 900

A ↙