


KOY Nummelan Vesakkoti 2 1.krs

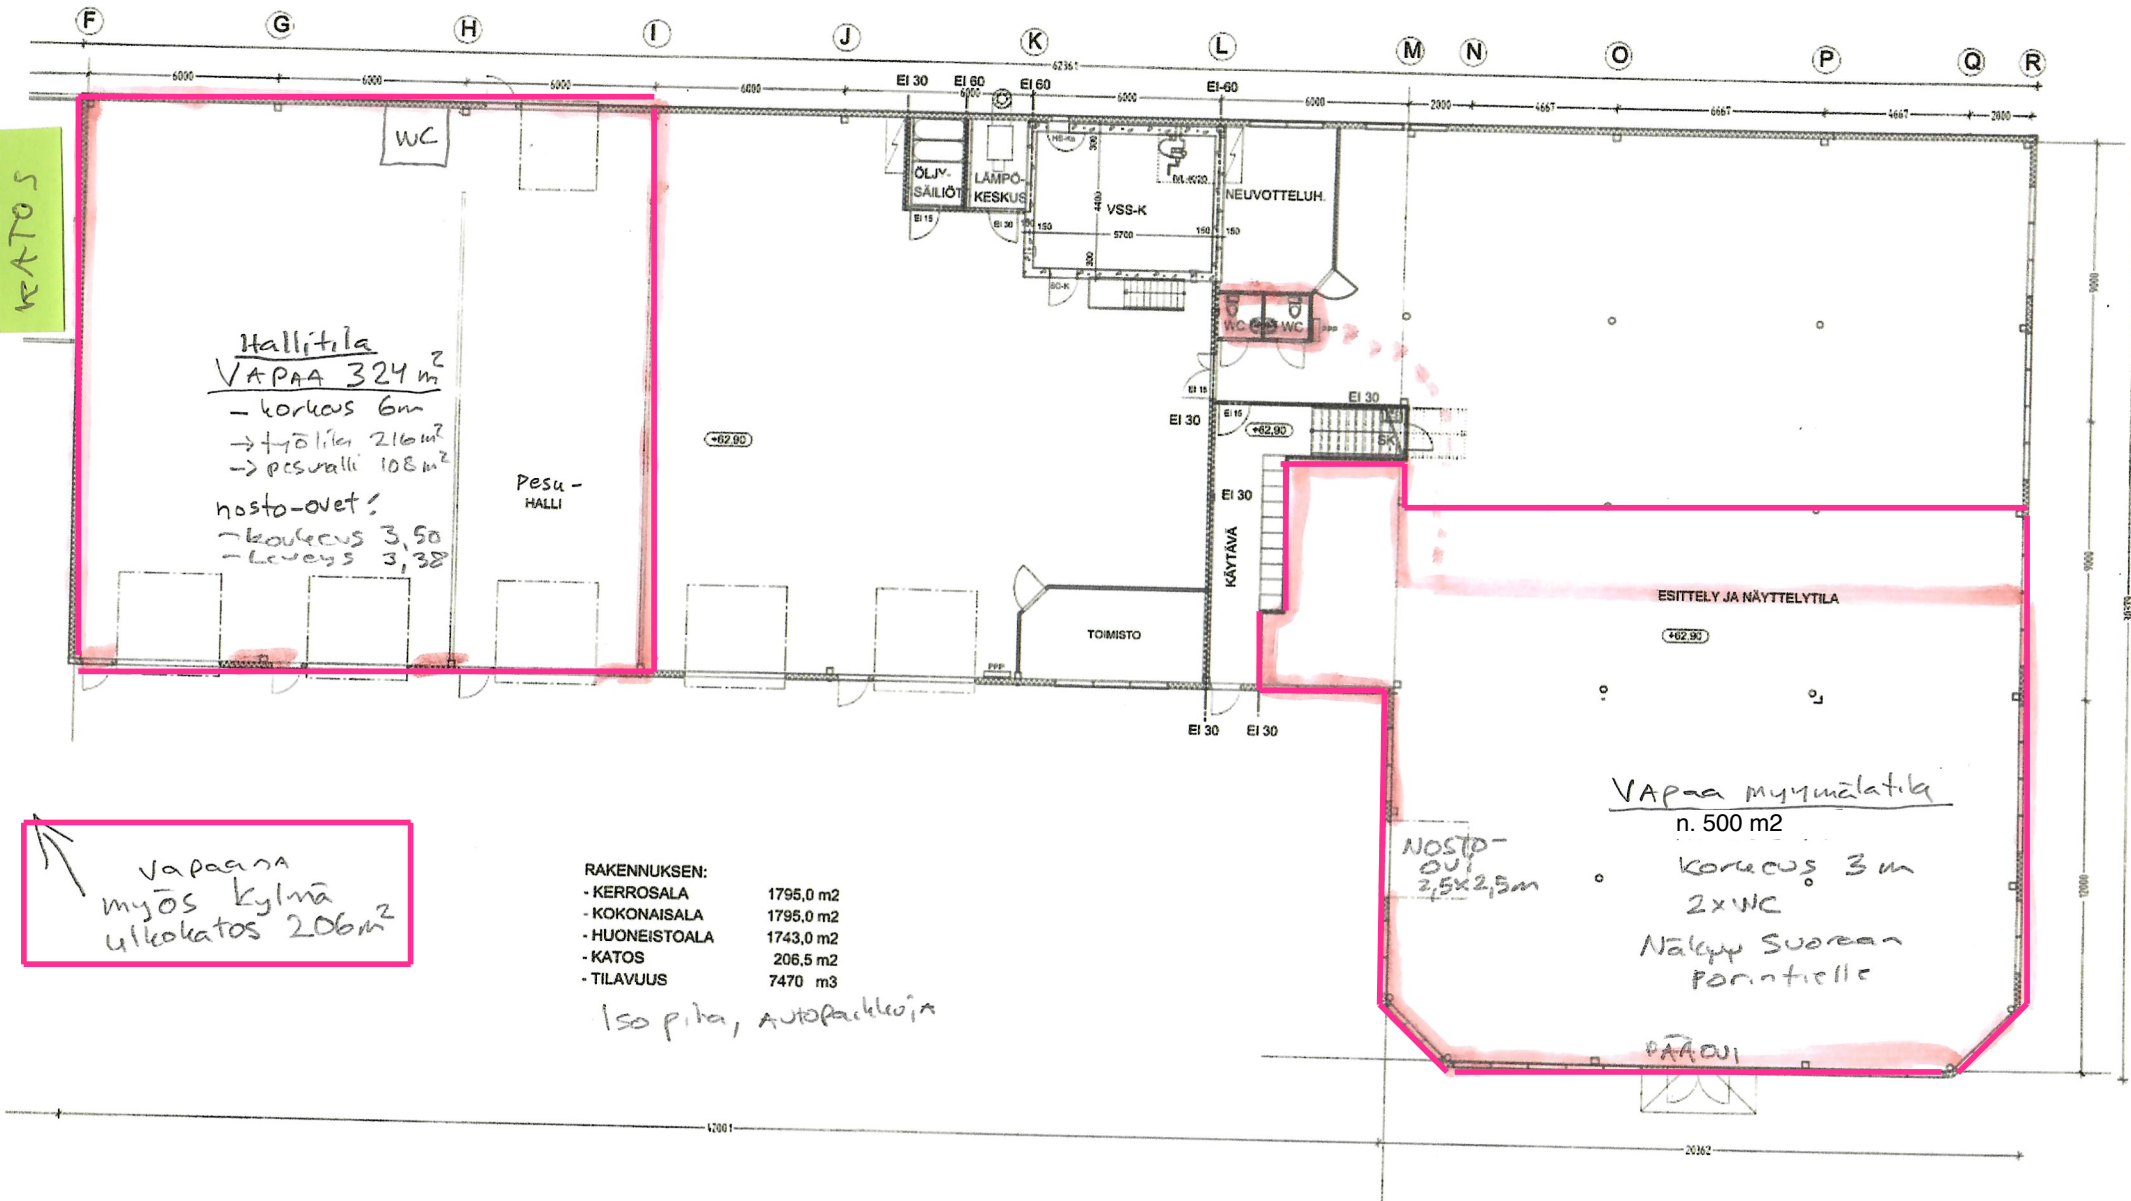

KATOS

Hallitila
VAPAA 324 m²
 - korkeus 6m
 → +01,1m 216m²
 → pesuväli 108m²
 nosto-ovet!
 - korkeus 3,50
 - leveys 3,38

Pesu-
HALLI

ÖLJY-
SÄILIÖT
LÄMPÖ-
KESKUS

VSS-K

NEUVOTTELUH.

WC WC

KÄYTÄVÄ

TOIMISTO

ESITTELY JA NÄYTTELYTILA

Vapaa myymälätila
 n. 500 m²

Korkeus 3m
 2xWC

Näkyy Suoran
 Porontielle

NOSTO-
 OVI
 2,5x2,5m

PAAJU

Vapaa myös kylmä
 ulkokatos 206m²

RAKENNUKSEN:

- KERROSALA	1795,0 m ²
- KOKONAISALA	1795,0 m ²
- HUONEISTOALA	1743,0 m ²
- KATOS	206,5 m ²
- TILAVUUS	7470 m ³

Iso pöytä, autopaikkoja