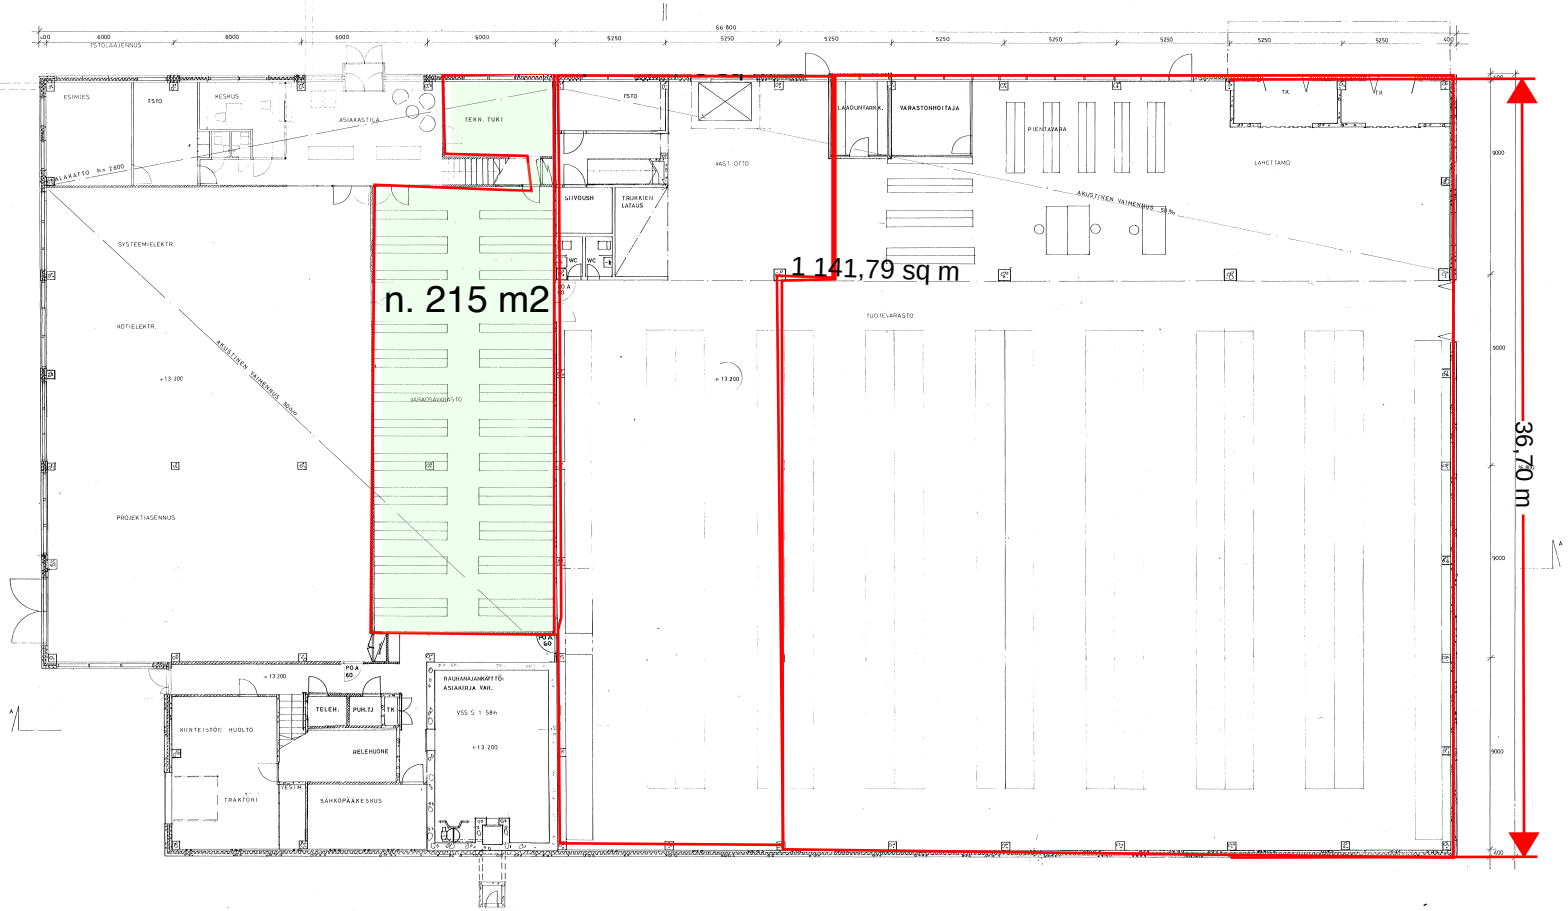

Tunnus: 186-C-84

3	25.11.85		HUOLTOTILA MUUTETTU
2	13.8.85		TAVARAN MITOITUKSI MUUTETTU
1	20.4.85		LAADUNTARKKAILUHUONE LISÄTTY

Kohde/Kylä: 54.Kilo	Kortteli/Tila: 54100	Tontin/Rno: 2	Rakennuksen nimi/osoite vaihe:
uudisrakennus			pääpiirustus - LUONNOS
Rakennus, osoite: OY HELECTRON AB.HUOLTO JA TUOTEVARASTO NUIJALANKUJA 10.02630 ESPOO 63			PGHJ/PIIRROS 1. kerros
eskolehesmaa arkkitehtisafa			ARK
Matinkylä 15.12.1982			91 - 011

Mittakaava: 1:100

Numero: 3