



RA
RA
NE

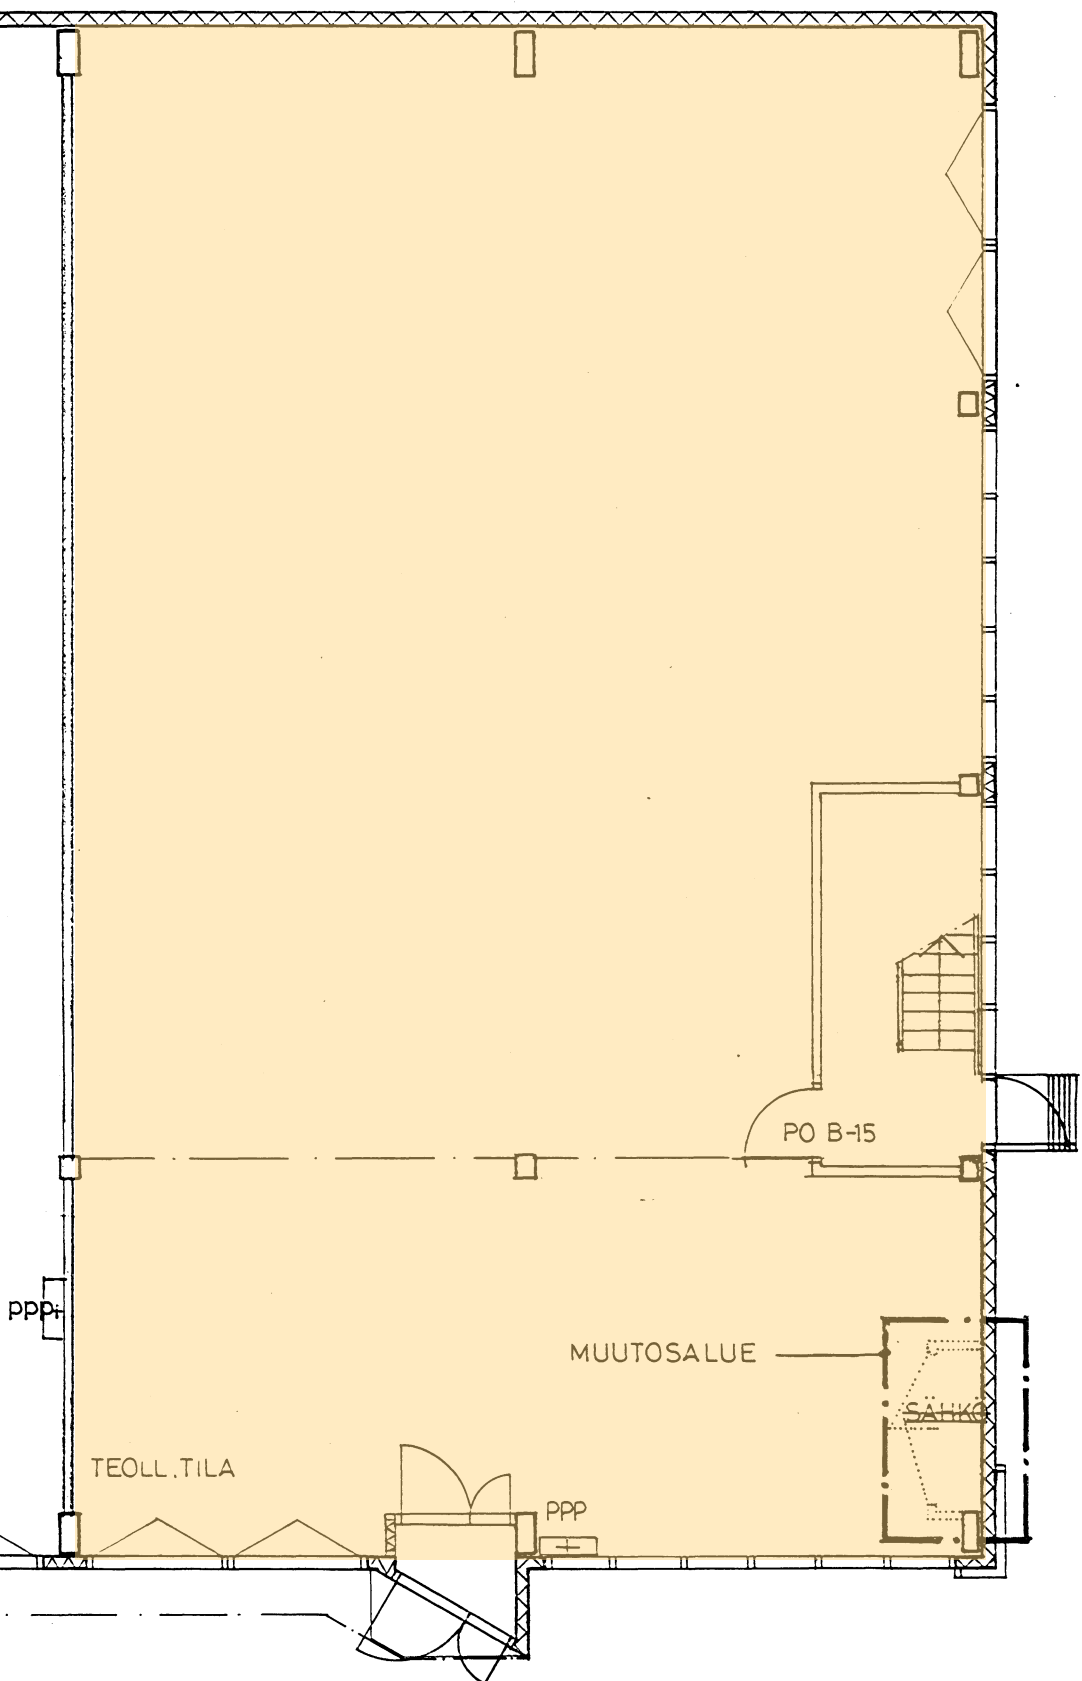

Finnoonniitynkuja 3

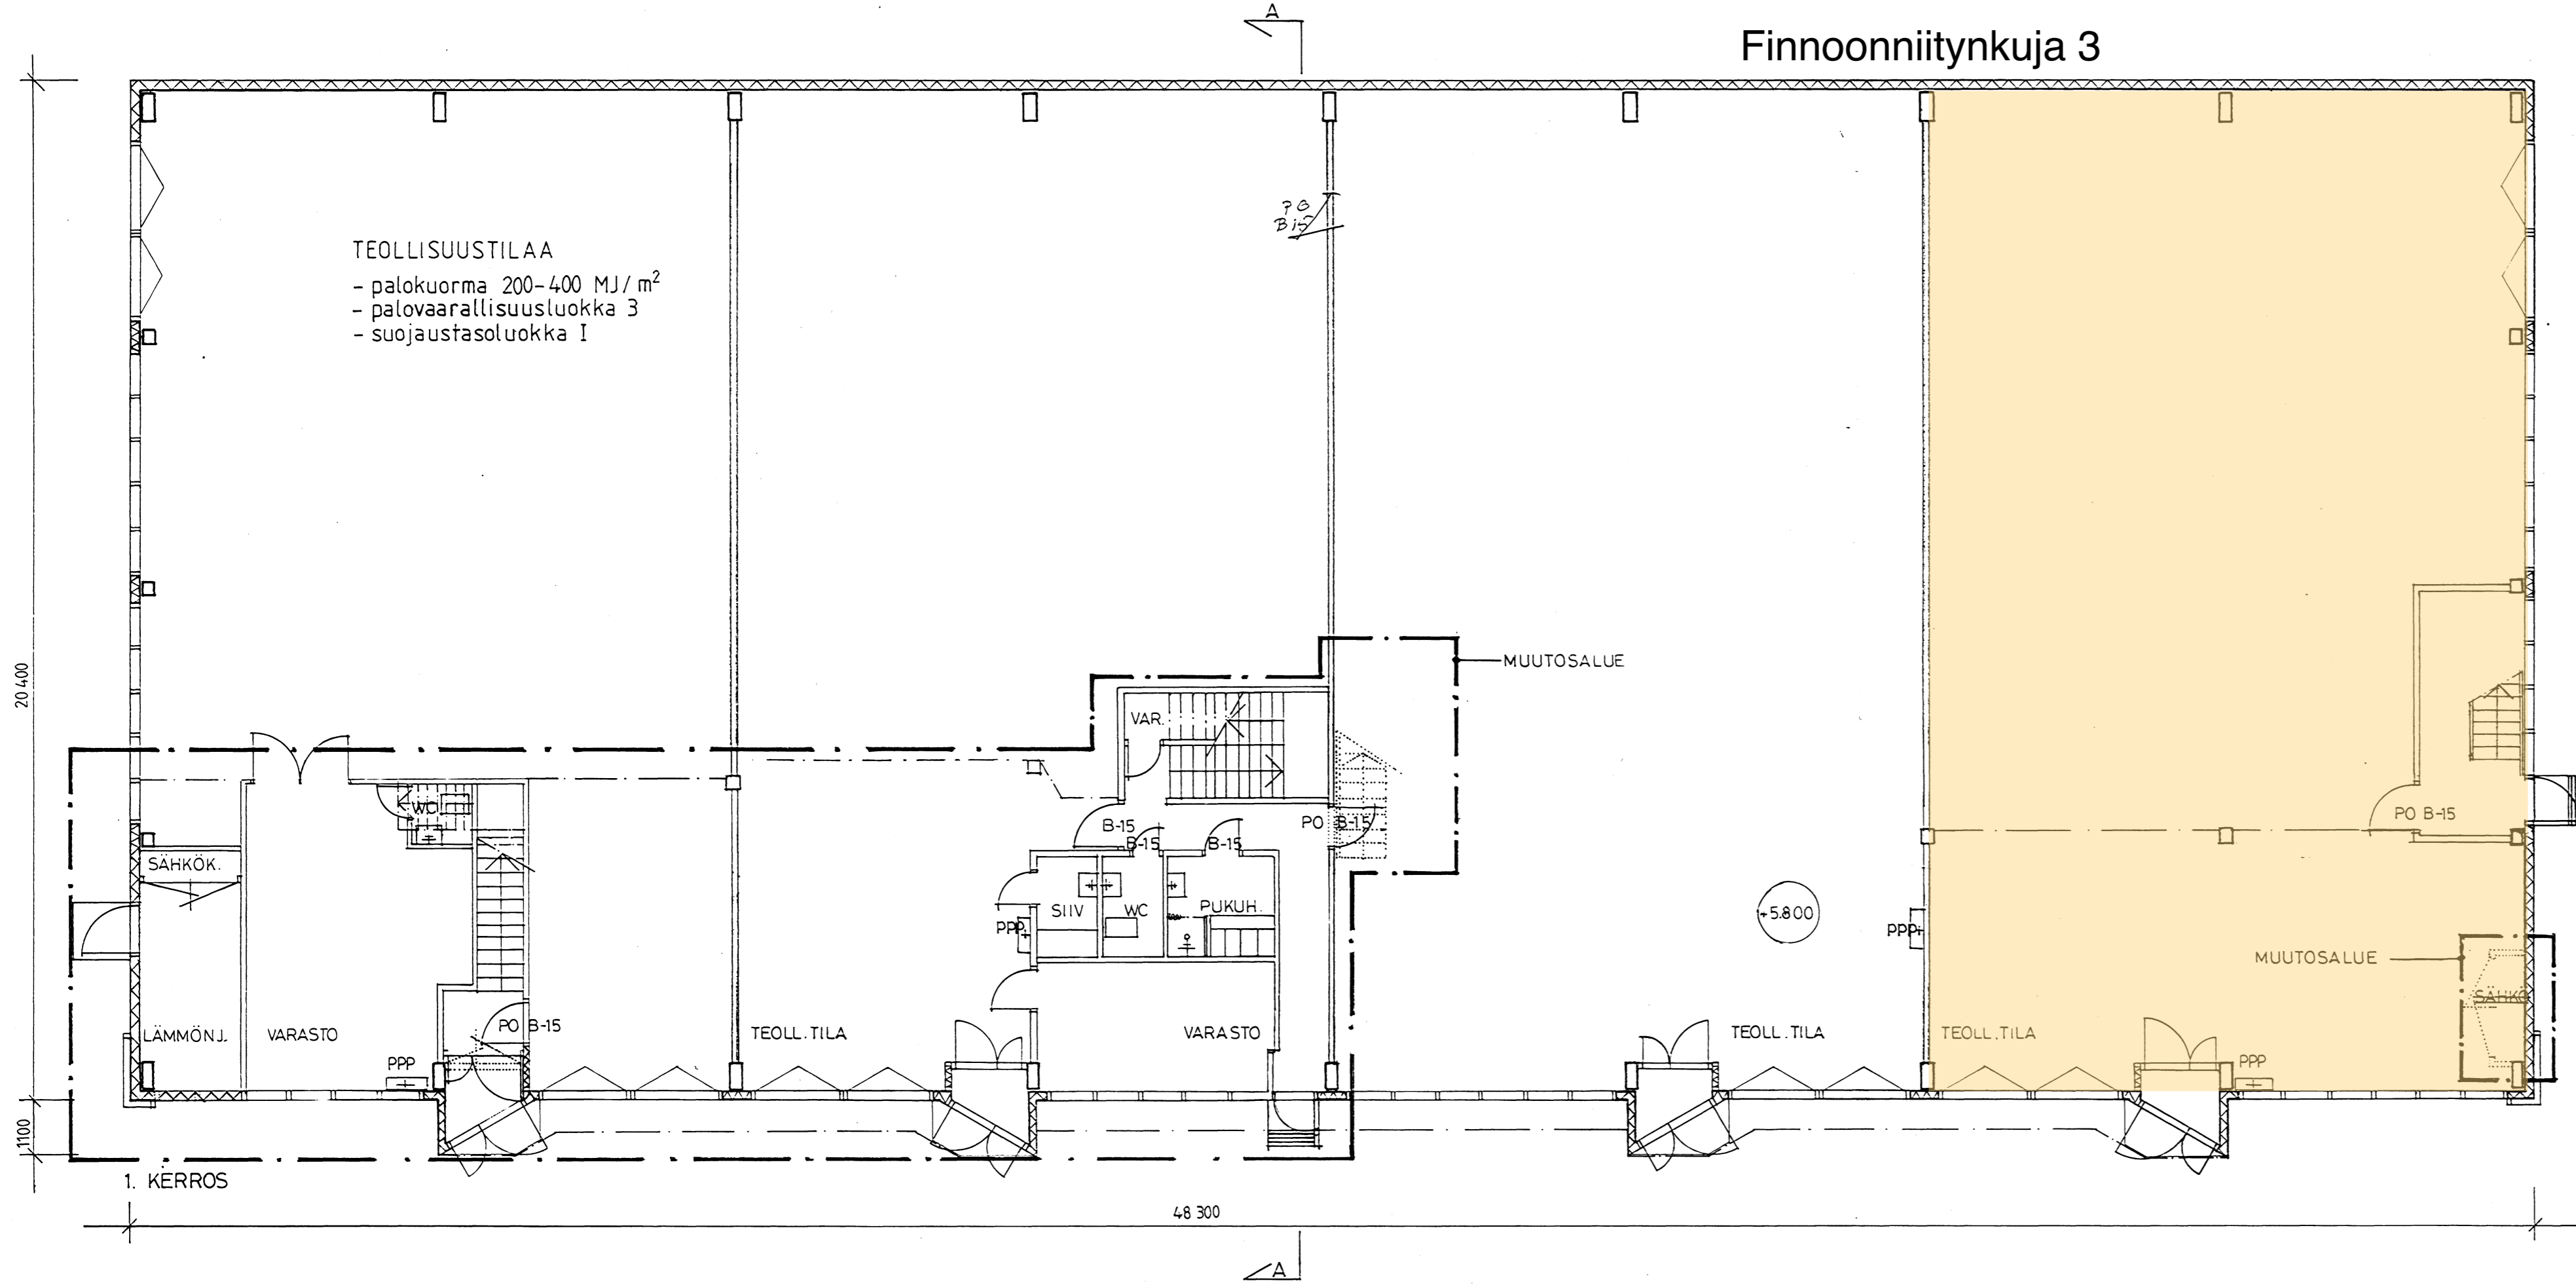



RAKENNUS ON PALOAPIDÄTTÄVÄ.
 RAKENNUS VARUSTETAAN KO-
 NEELLISELLÄ ILMASTOINNILLA.

TEOLLISUUSTILAA
 - palokuorma 200-400 MJ/m²
 - palovaarallisuusluokka 3
 - suojaustasoluokka I

73C-3C-91

K. OSA 30	KORTTELI/TILA 30009	TONTTI/RN ^o 3	VIRANOMAISTEN MERKINTÖJÄ
RAKENNUSTOIMENPIDE UUDISRAKENNUS MUUTOS	PIIRUSTUSLAJI PÄÄPIIRUSTUS	No 02	
RAKENNUSKOHOE RAKENNUS AALTOSET /	PIIRUSTUKSEN SISÄLTÖ 1. KRS POHJA	MITTAK. 1/100	
KIINTEISTÖ OY FINNOONNIITYT 3 OSOITE FINNOONNIITYT 3, 02280 ESPOO			
ARKKITEHTITOIMISTO PENTTI MIIKKULAINEN KY MARJANIEMEN RANTA 42, 00930 HELSINKI 93, PUH. 331 896 6. 5. 1991 <i>Pentti Miikkulainen</i>			ARK MUUTOS

RA
RA
NE

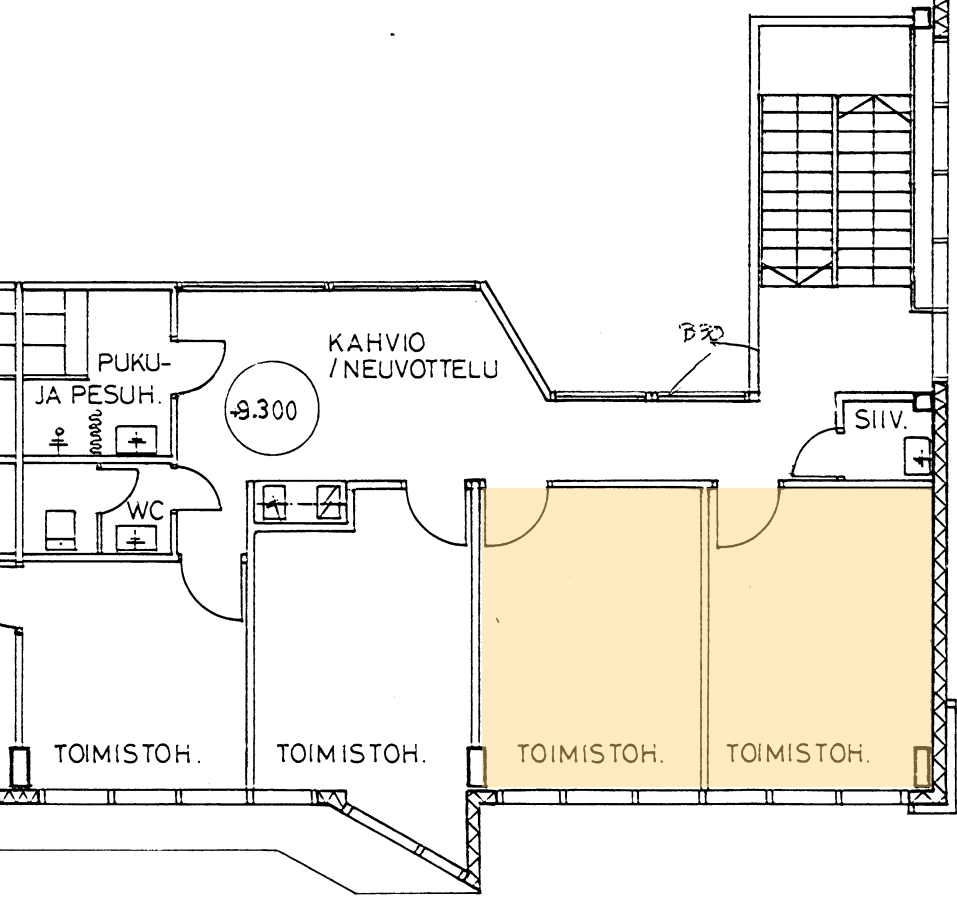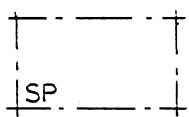

PUKU-
JA PESUH.

KAHVIO
/ NEUVOTTELU

-9.300

B32


SIIV.

TOIMISTOH.

TOIMISTOH.

TOIMISTOH.

TOIMISTOH.

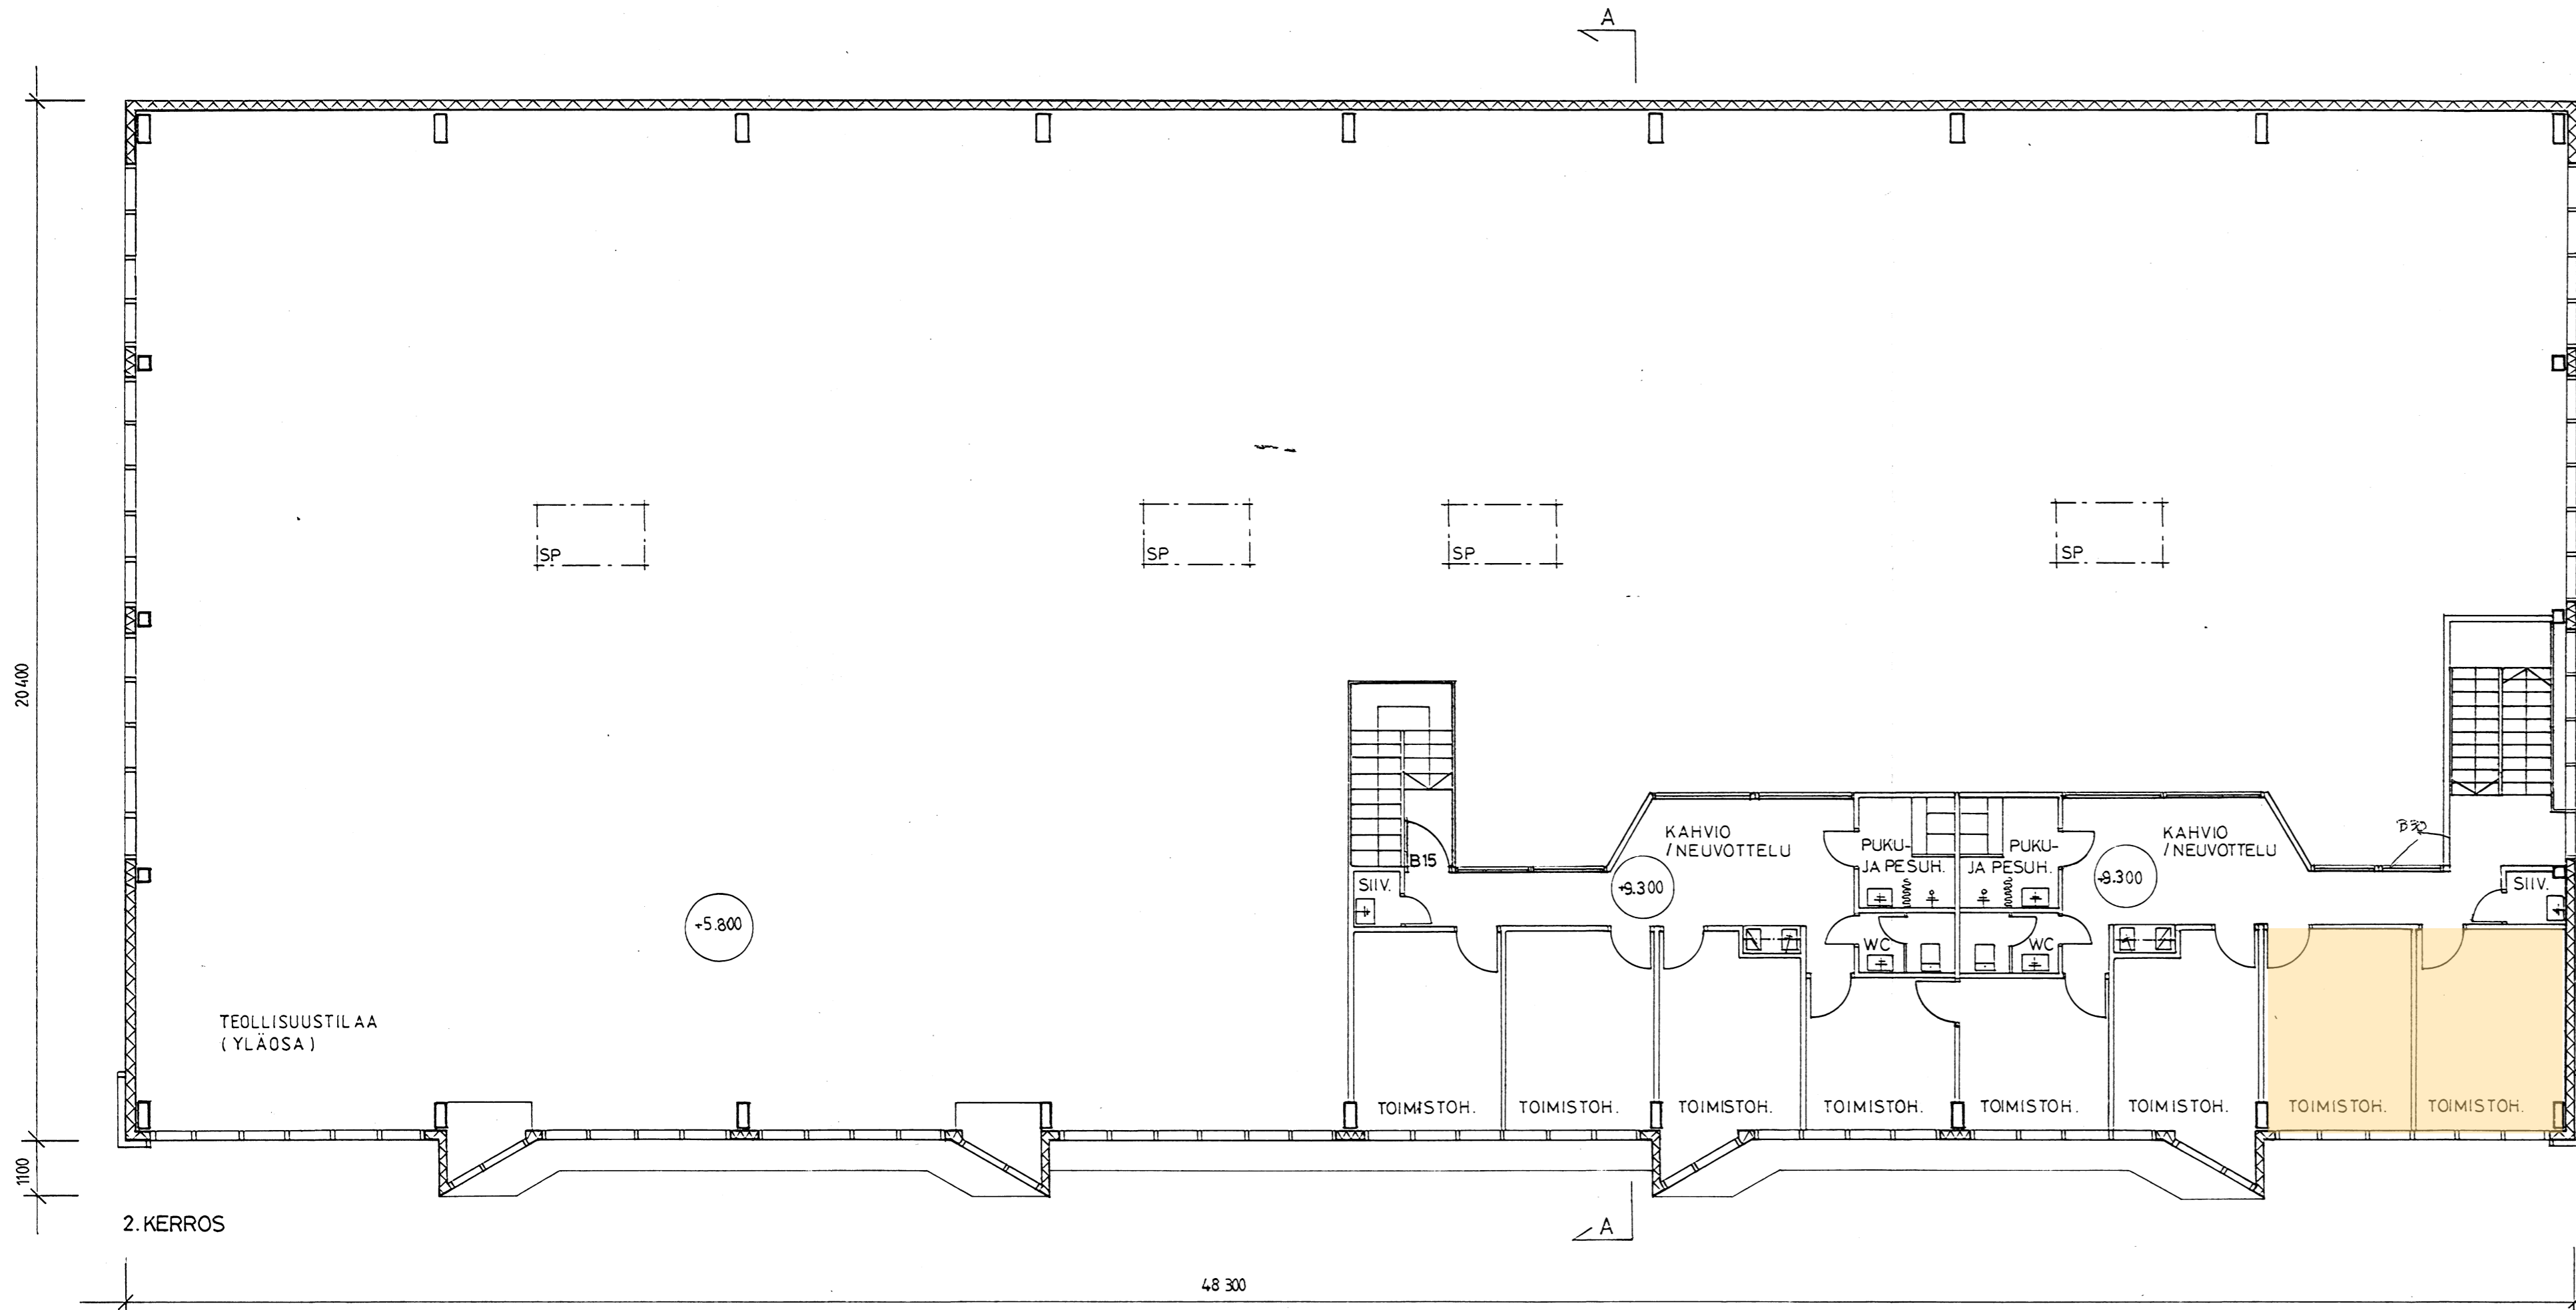

RAKENNUS ON PALOAPIDÄTTÄVÄ.
 RAKENNUS VARUSTETAAN KO-
 NEELLISELLÄ ILMANVAIHDOLLA.

RAKENNUSLUKUNUMERO
 1146-A-90

K. OSA 30	KORTTELITILA 30009	TONTTI/RNO 3	VIRANOMAISTEN MERKINTÖLÄ
RAKENNUSOIMENPIDE UUDISRAKENNUS	PIIRUSTUSLAJI PÄAPIIRUSTUS		No 03
RAKENNUSKOHDE RAKENNUS AALTOSET/	PIIRUSTUKSEN SISÄLTO 2. KRS POHJA		MITTAK. 1/100
KIINTEISTÖ OY FINNOONNIITY 3 OSOITE FINNOONNIITY 3, 02280 ESPOO			
ARKKITEHTITOIMISTO PENTTI MIIKKULAINEN KY MARJANIEMEN RANTA 42, 00630 HELSINKI 93, PUH. 331 899			ARK MUUTOS
09 07 1990 <i>Pentti Mikkulainen</i>			