


GRANIITTITIE 1, HKI

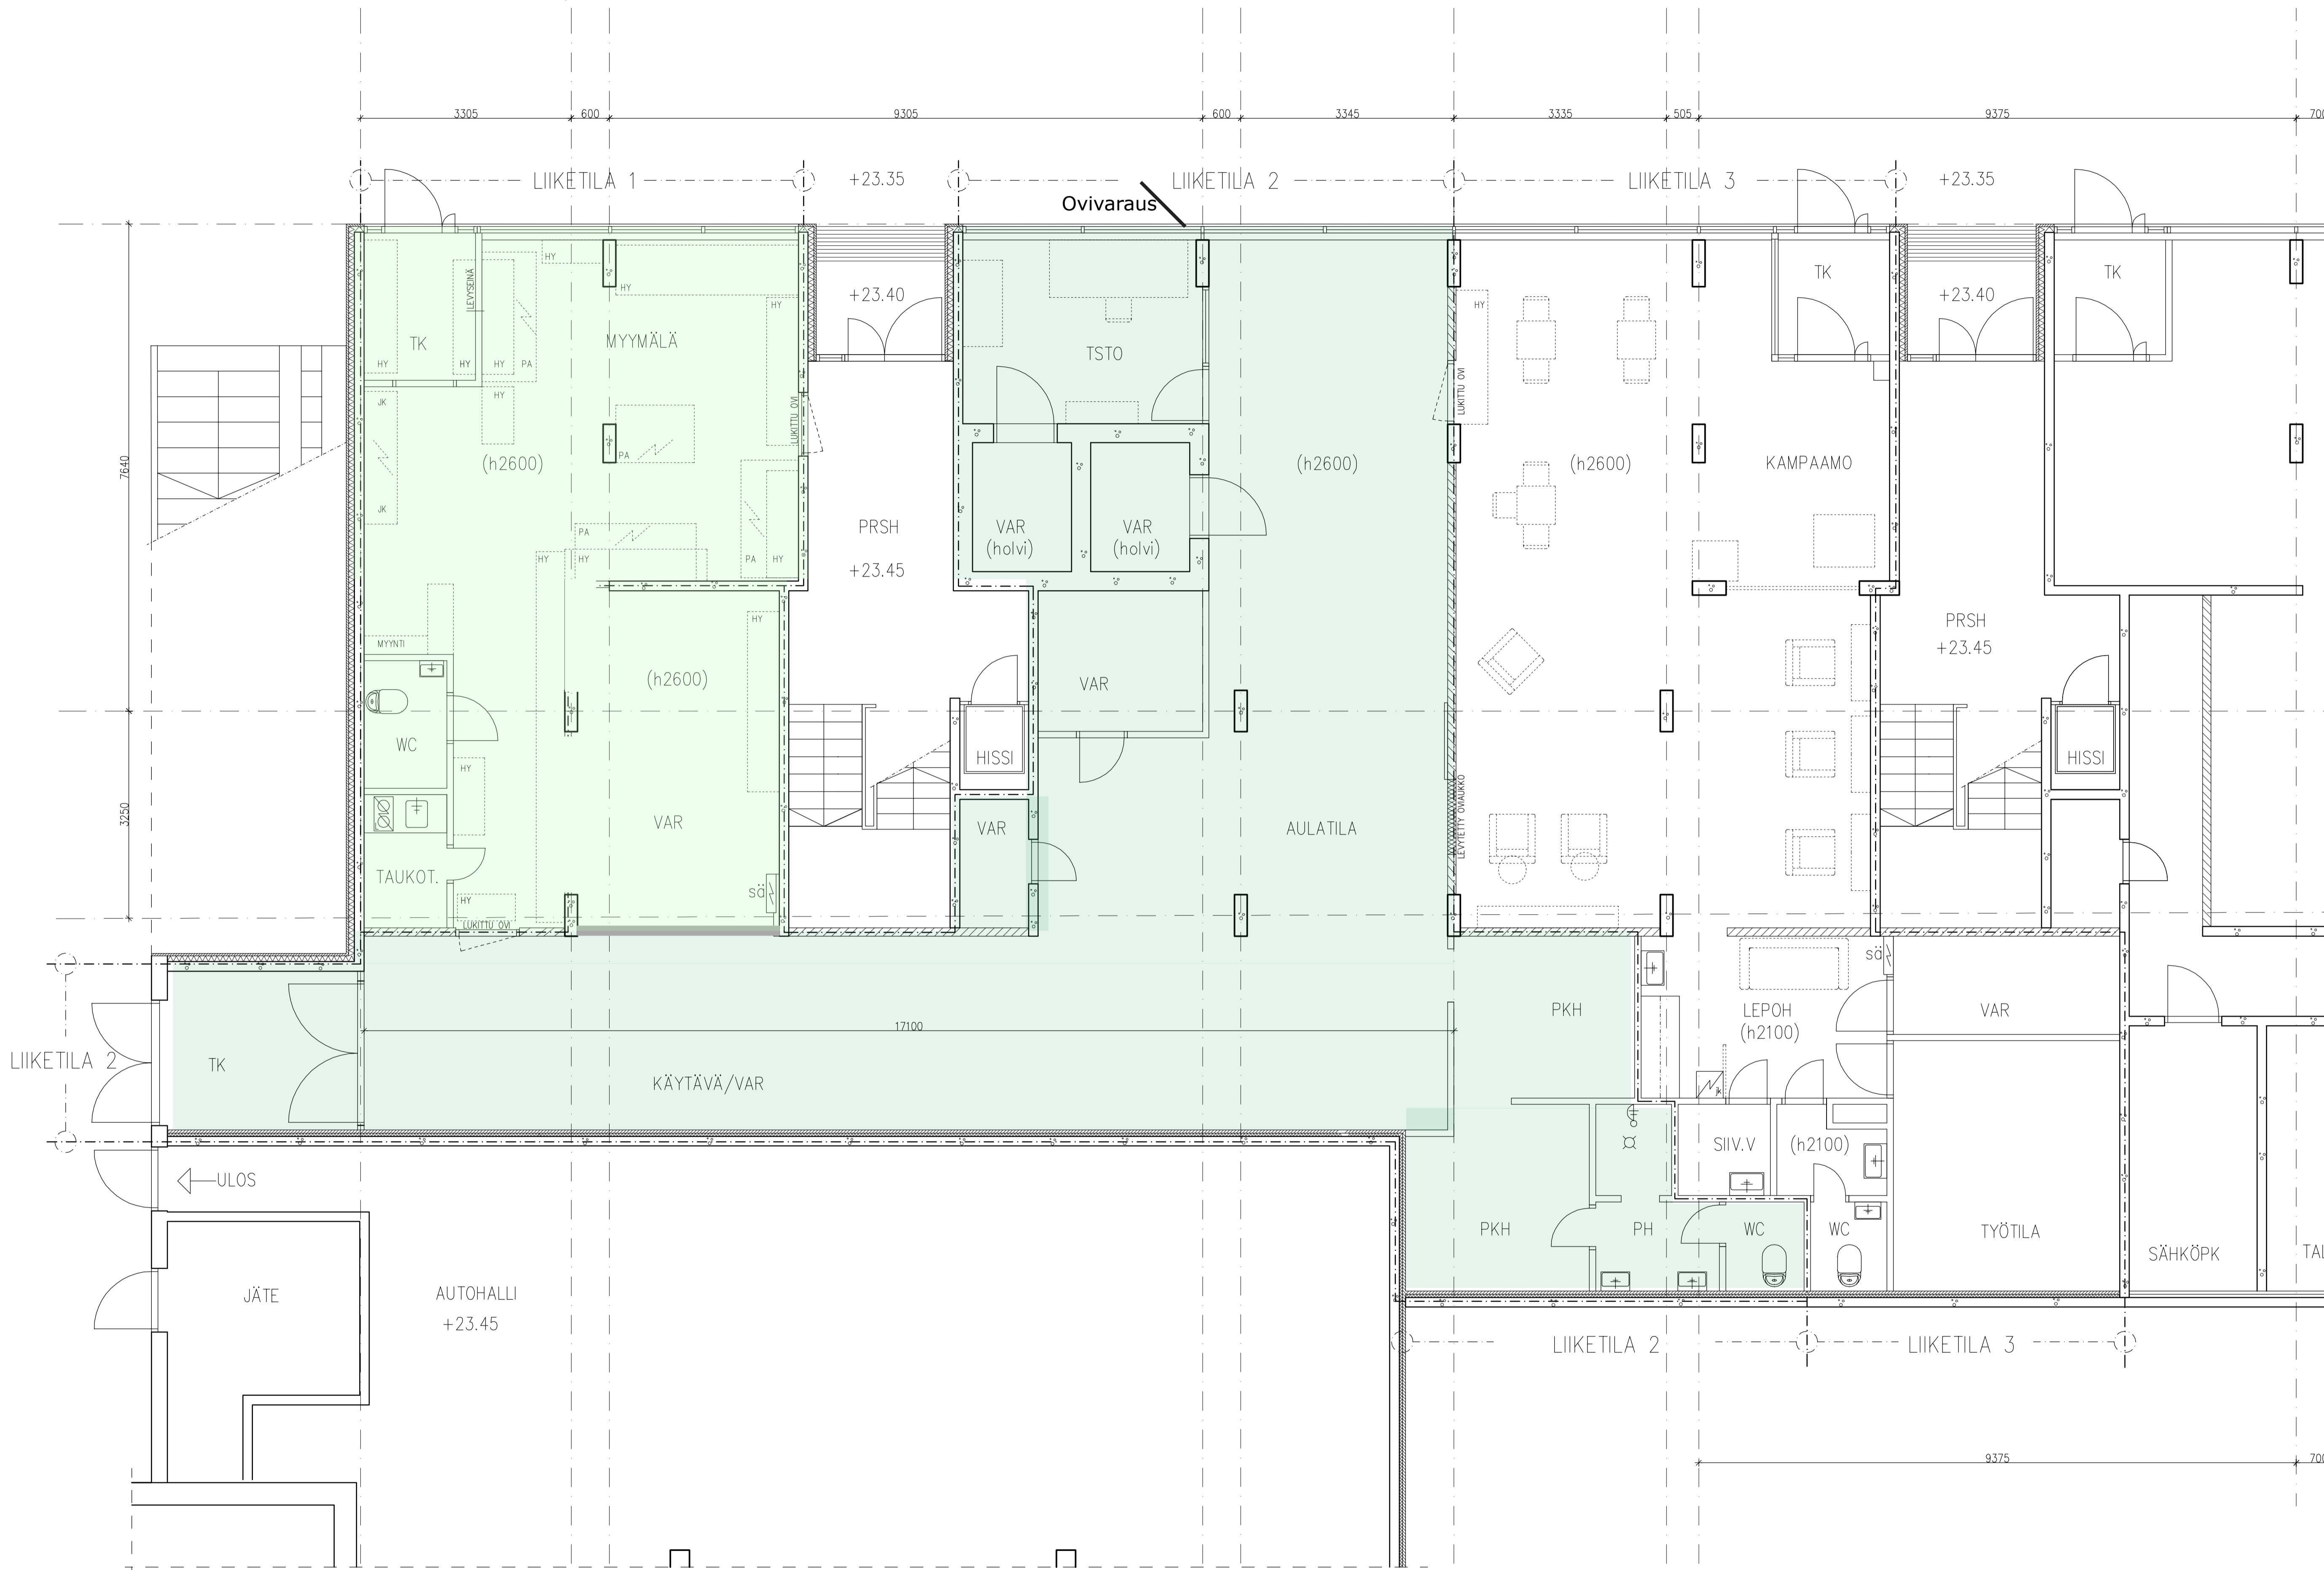

Uudelleenpiirretty Arkkitehtuuritoimisto Veikko Hurmerinta 26.4.1974 pohjakuva mukaan

K.O.S.A	KORTTELI/TILA	TONTTI/Rno	RAKENUSLUVAN TUNNUS	RATU
RAKENUSTOMENPIDE			PIIRUSTUSLAIJI	JUOKS.No
RAKENUSKOHTEEN NIMI JA OSOITE			PIIRUSTUKSEN SISÄLTÖ	MITTAKAARI
<b>Liiketilat</b> Granittitie 1 00710 Helsinki			Pohjapiirustus 1. kerros Kalusteet	1:50
<b>arkkitehtitoimisto esko ryhänen oy</b>	SUUNNALLA	TYO No	PIR.No	
040 5565 636 ylä-fallinkuja 10	esko@arkry.fi 00690 helsinki	ARK 197	101K	MUROS
		PÄIVYS 11.11.2020	<i>Esko Ryhänen</i>	