



TÄLLÄ ALUEELLA RAKENNETAAN PARVIKERROS
TOIMISTOTILAA 66M², PARVEN ALUEELLE
TOIMISTOTILOJA 54M²
KERROSAKSI LISÄYS 66M²

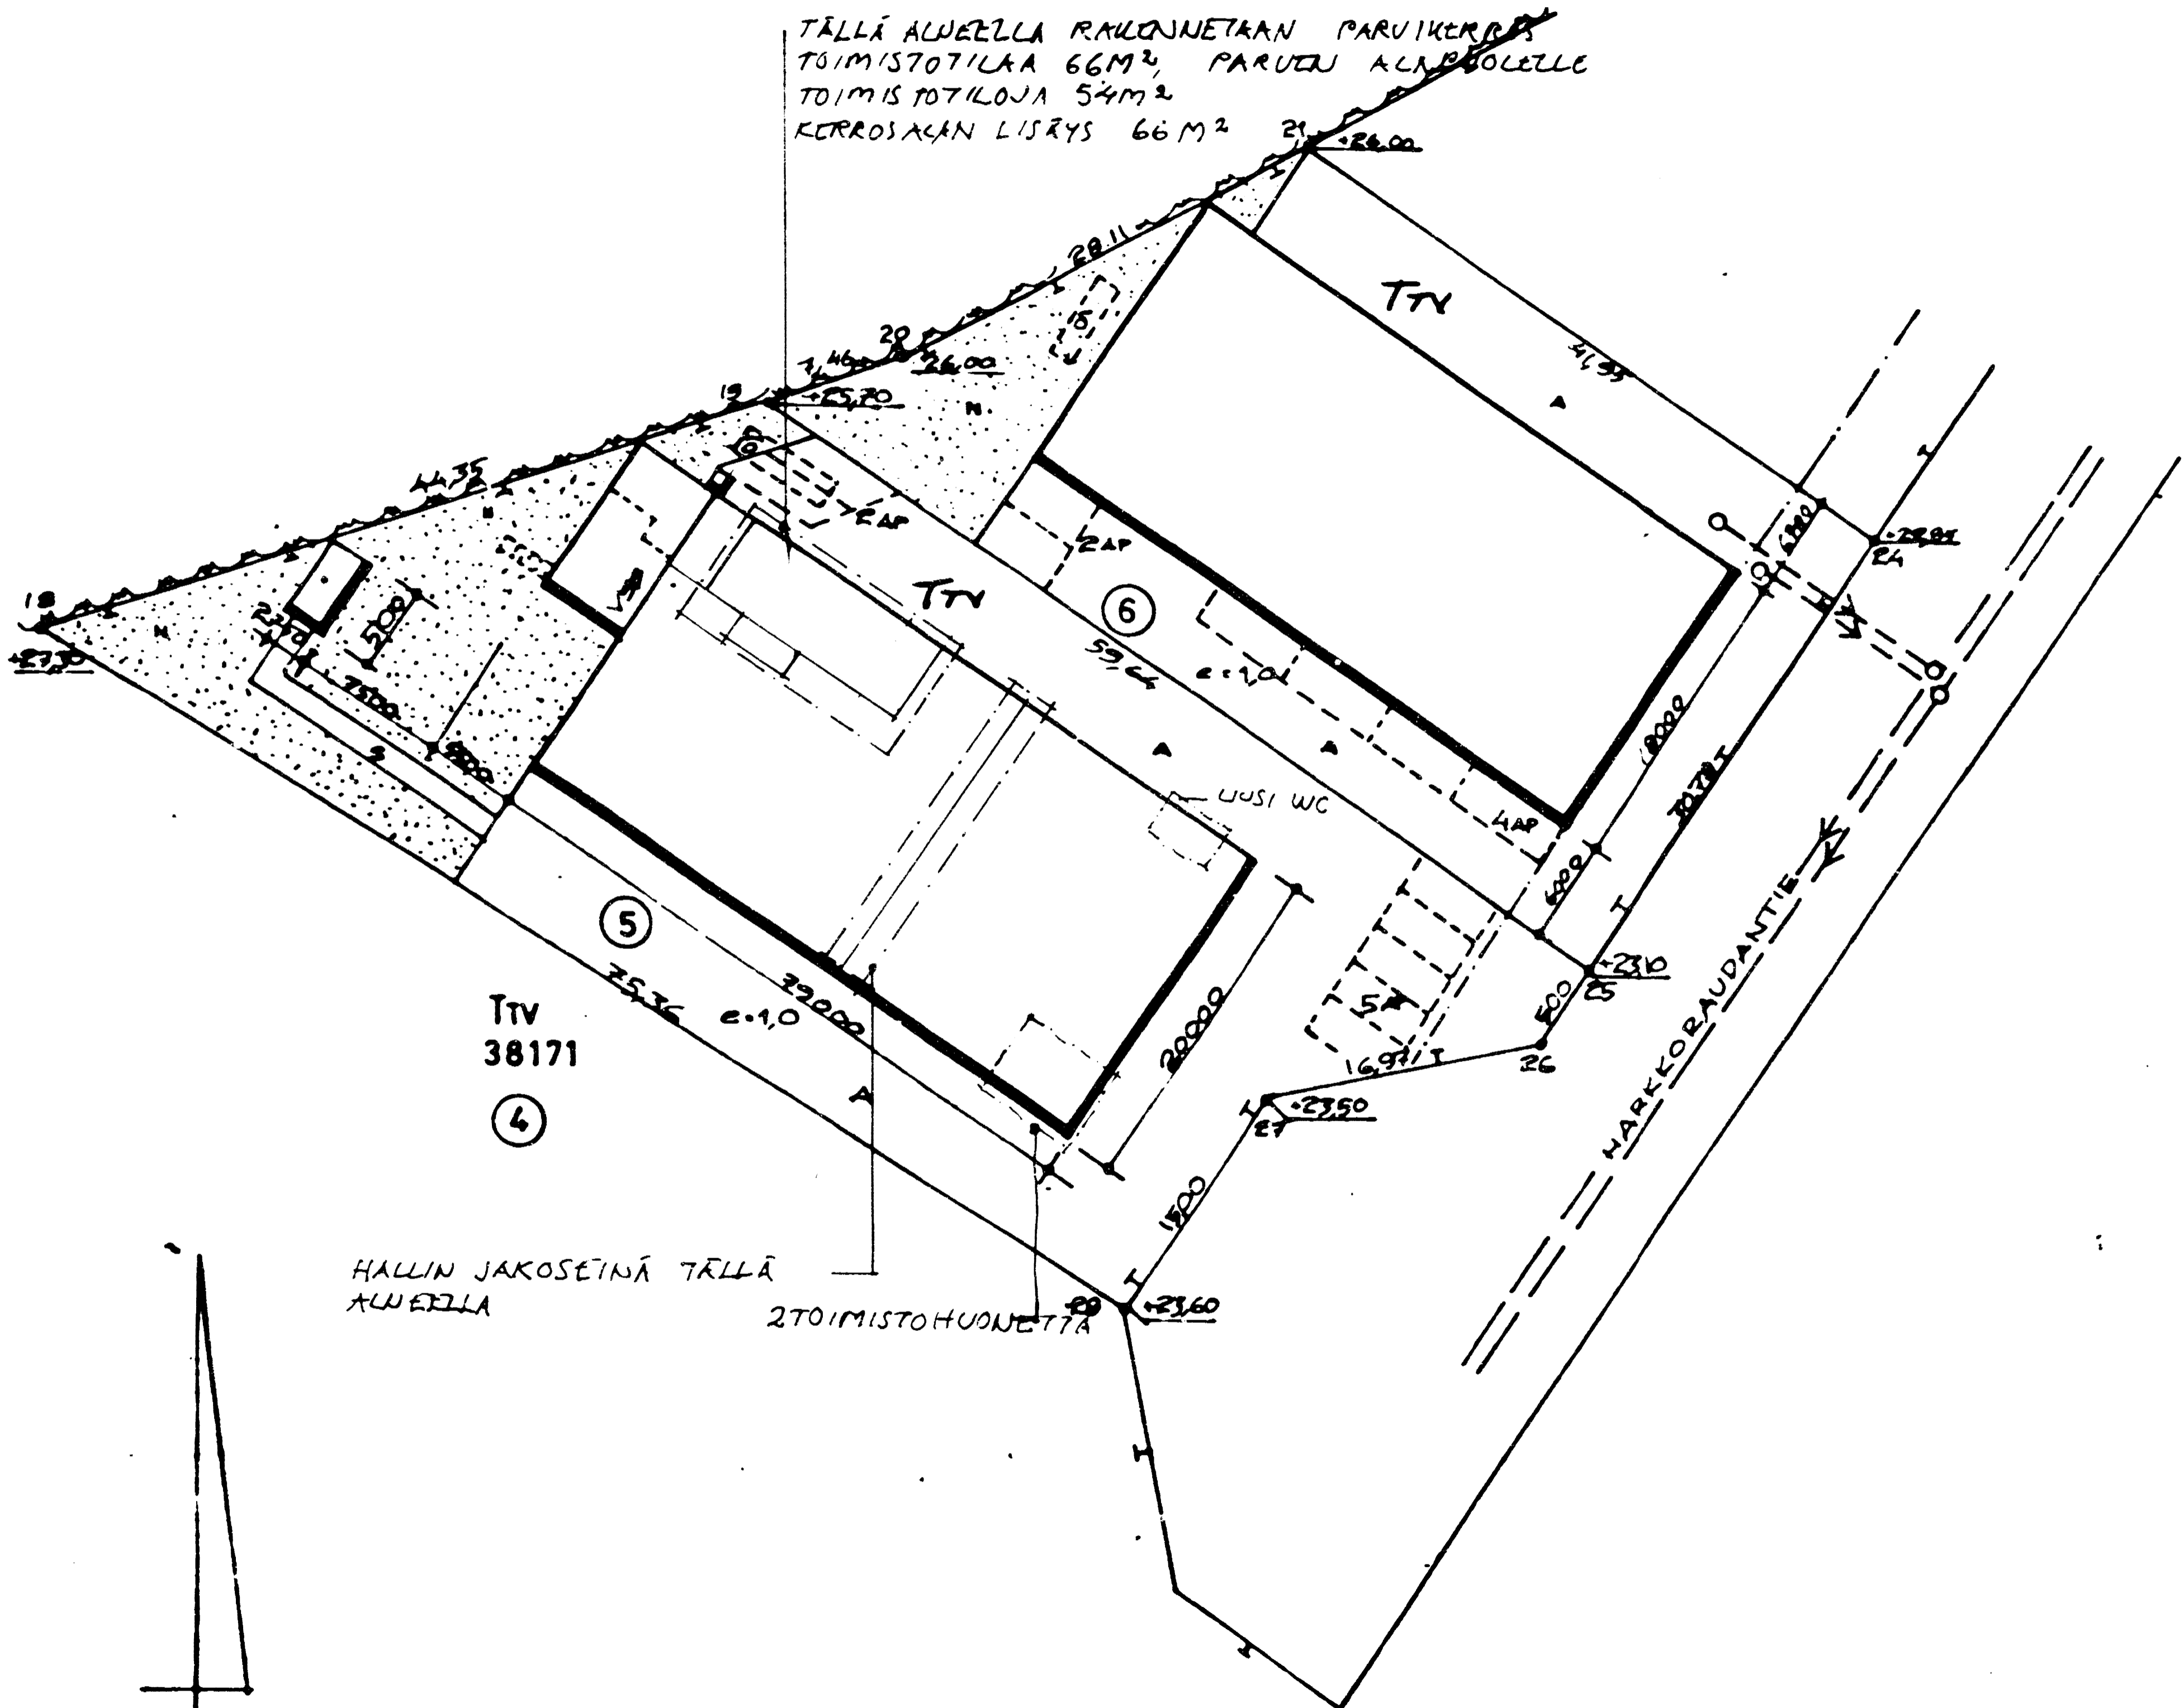

HALLIN JAKOSEINÄ TÄLLÄ
ALUEELLA
2 TOIMISTOHUONETTA

e = 1/1000
[Symbol]

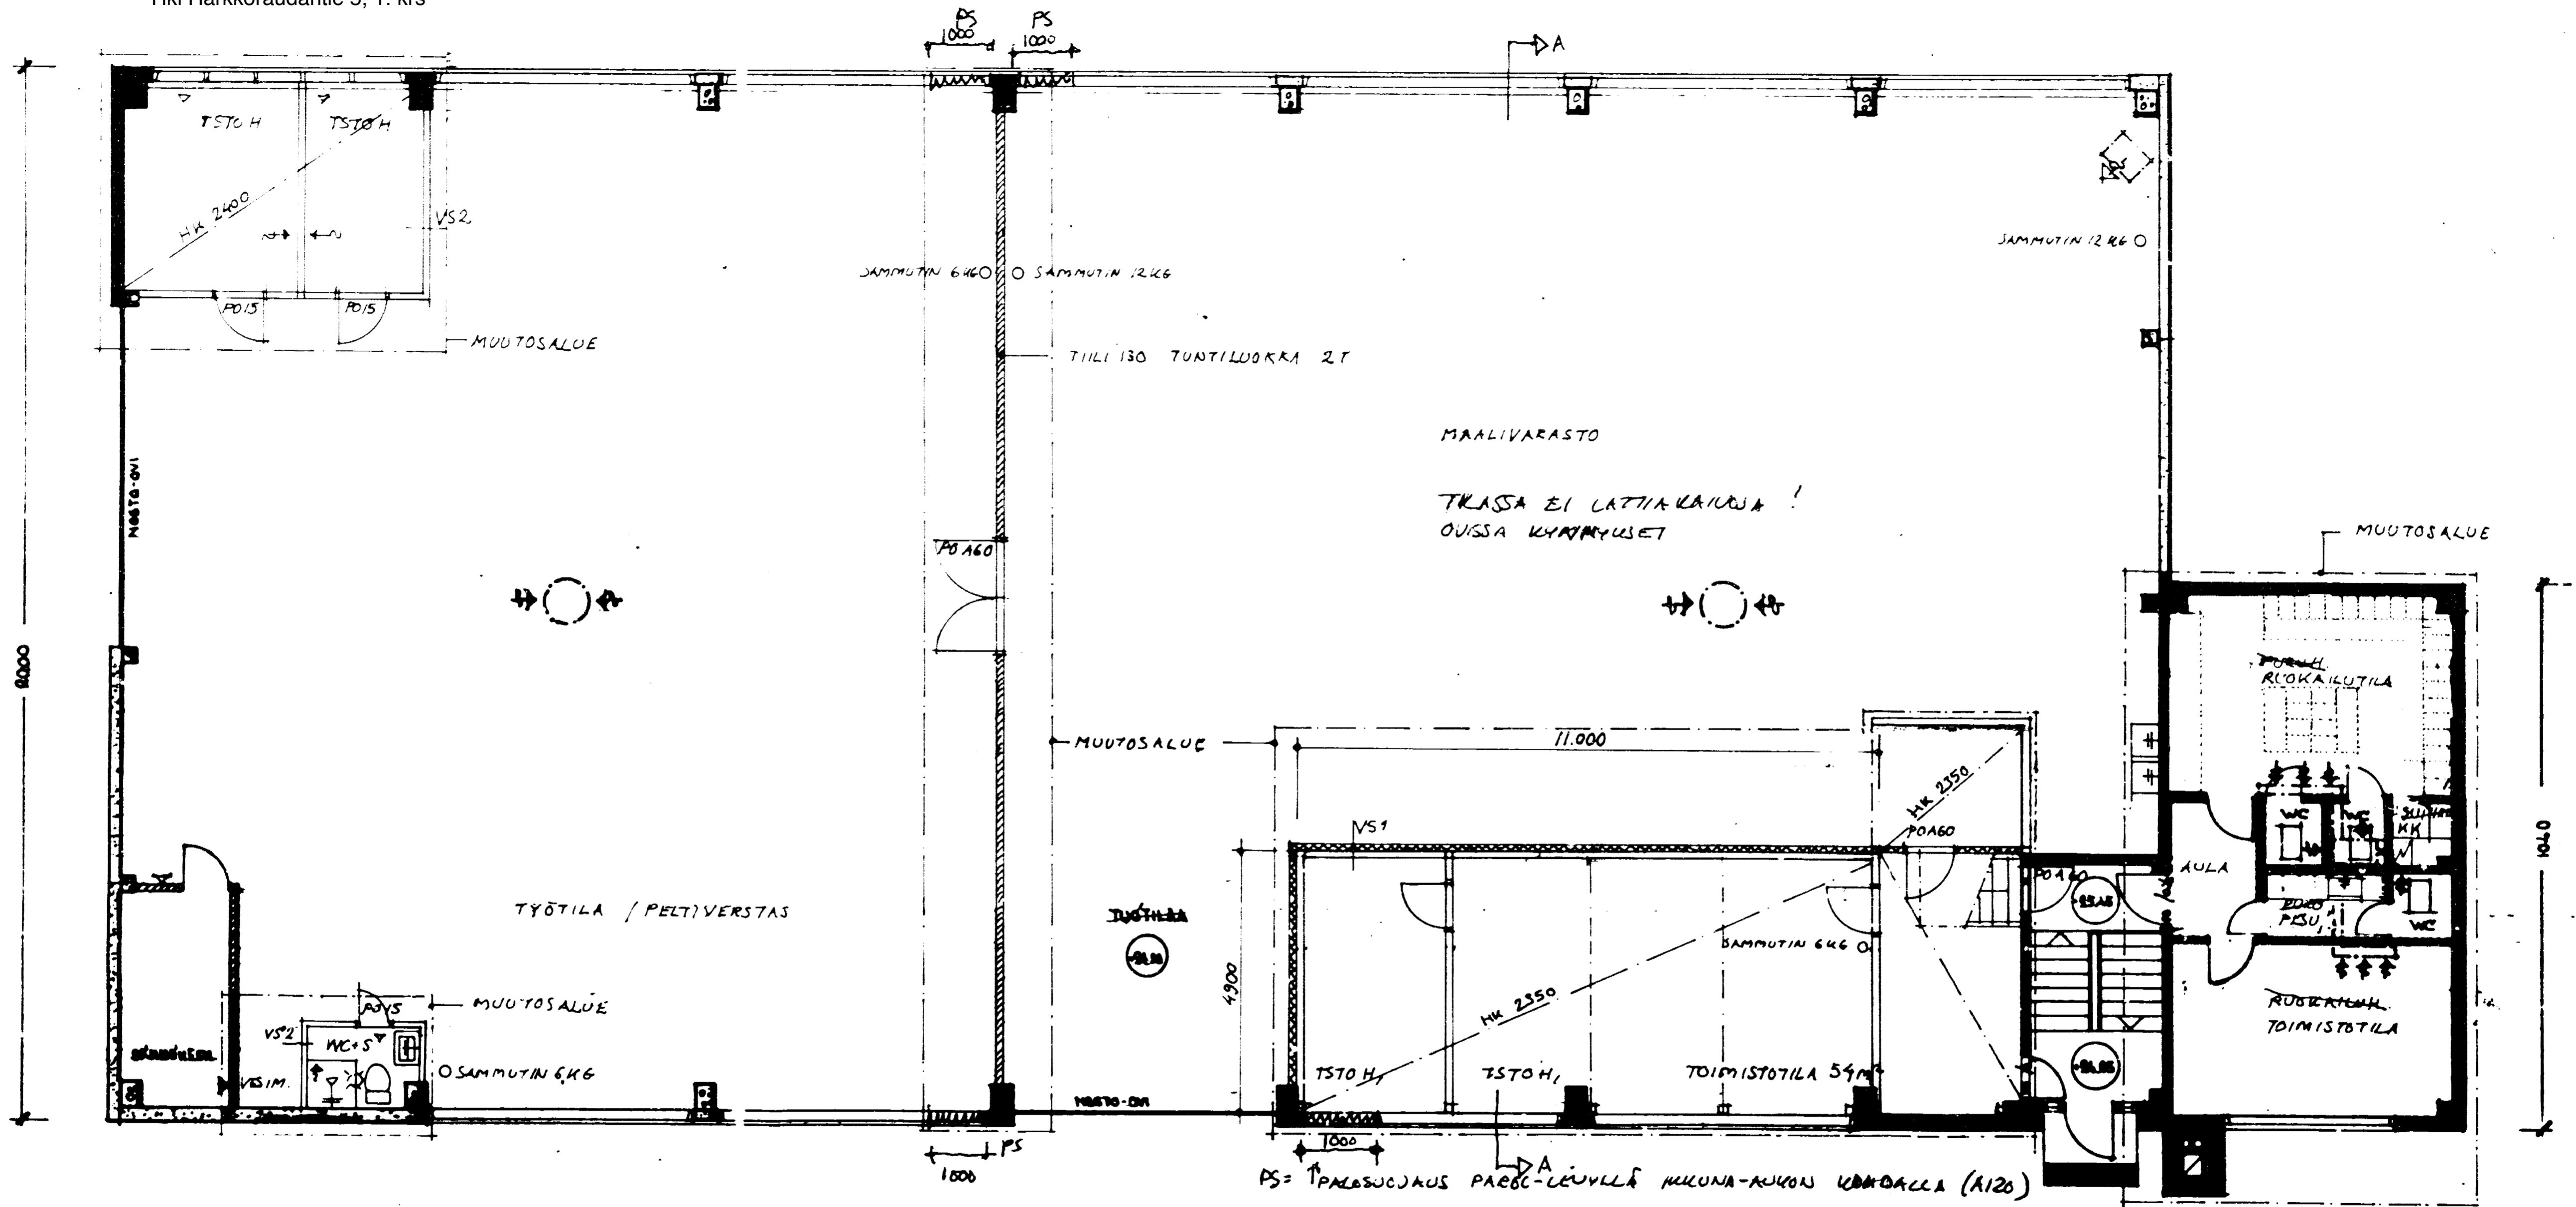

RAKENNUS VARUSTETAAN KONEELLISELLA ILMANVAIHDOLLA RAKENNUSTARKASTAJAN SÖVELTÄMIÄ ILMANVAIHDON SUUNNITTELUJA KOSKEVIA MÄÄRÄYKSIÄ JA OHJEITA NOUDATTAEN.

- VS1, PALOLUOKKA A120
- KIPSILEVY 13
 - METALLIRUNKO 70
 - KIPSILEVY 13
 - PAROC - PALOLEMONTTI PAROC F100 KATTOON SAAKKA


- VS2: PALOLUOKKA B30
- KIPSILEVY 13
 - METALLIRUNKO 70 + MINERVIILLA
 - KIPSILEVY 13

RAKENNUS ON PALONESTÄVÄ!

Hki Harkkorautantie 5, 2. krs


3900

550

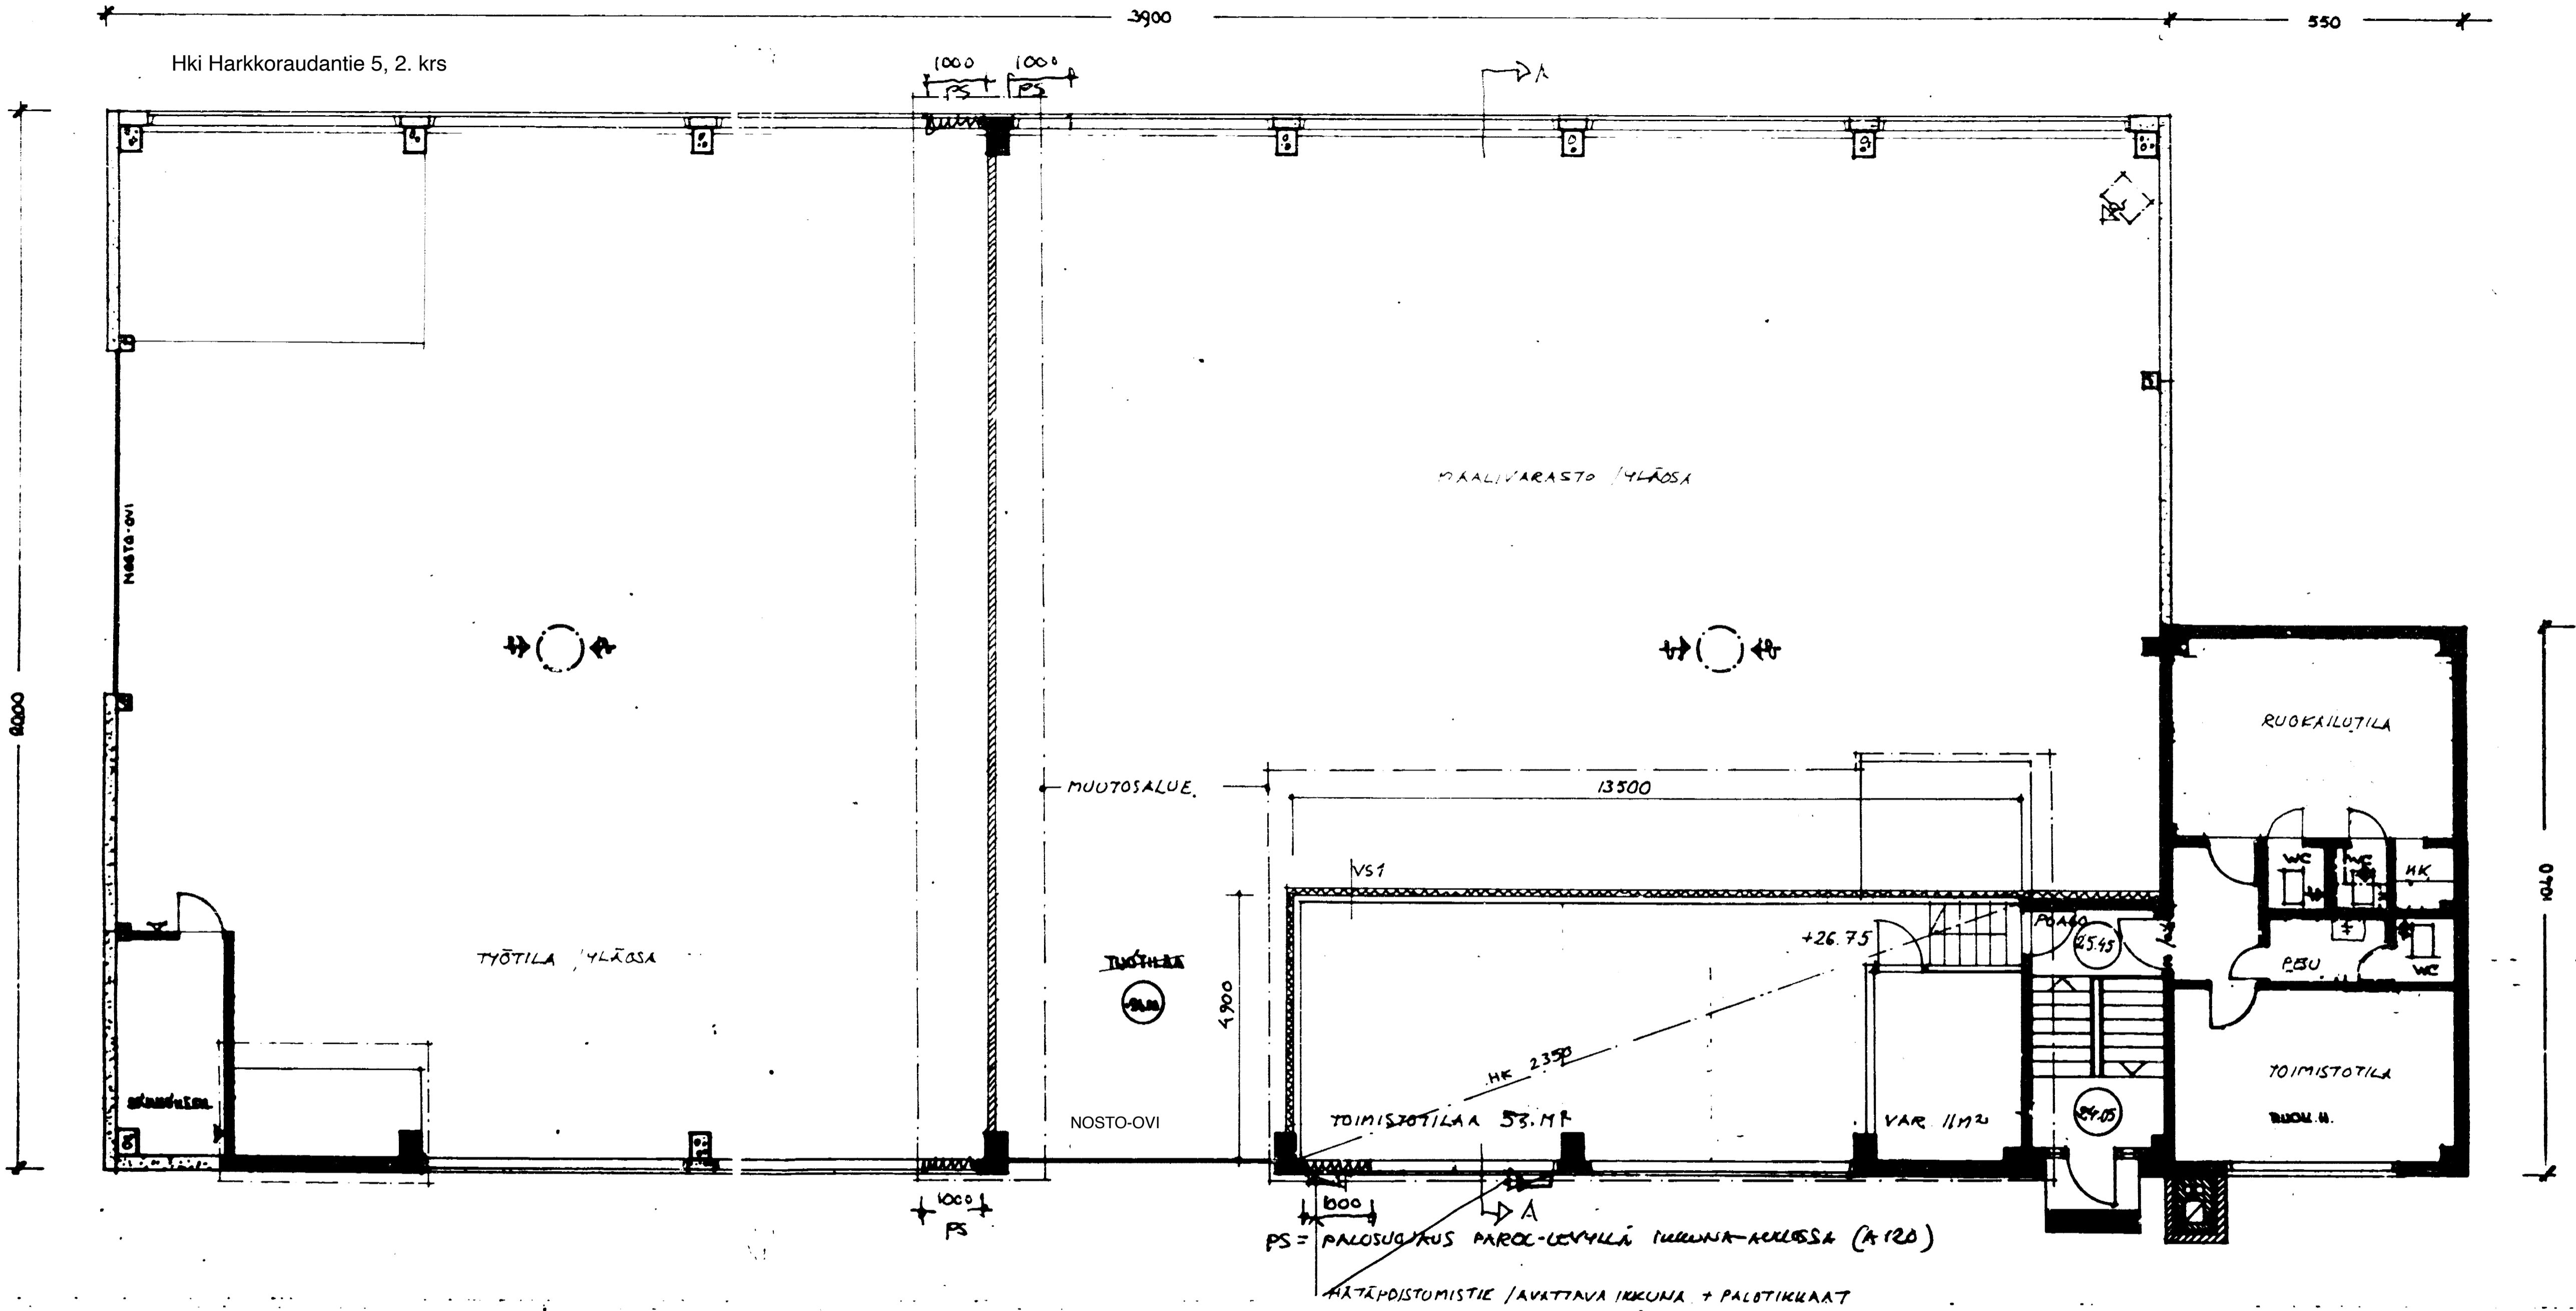

RAKENNUS VARUSTETAAN KONEELLISELLA ILMANVAIHDOLLA RAKENNUSTARKASTAJAN SOVELTAMIA ILMANVAIHDON SUUNNITTELUA KOSKEVIA MAARÄYKSIÄ JA OHJEITA NOUDATTAEN.

3205

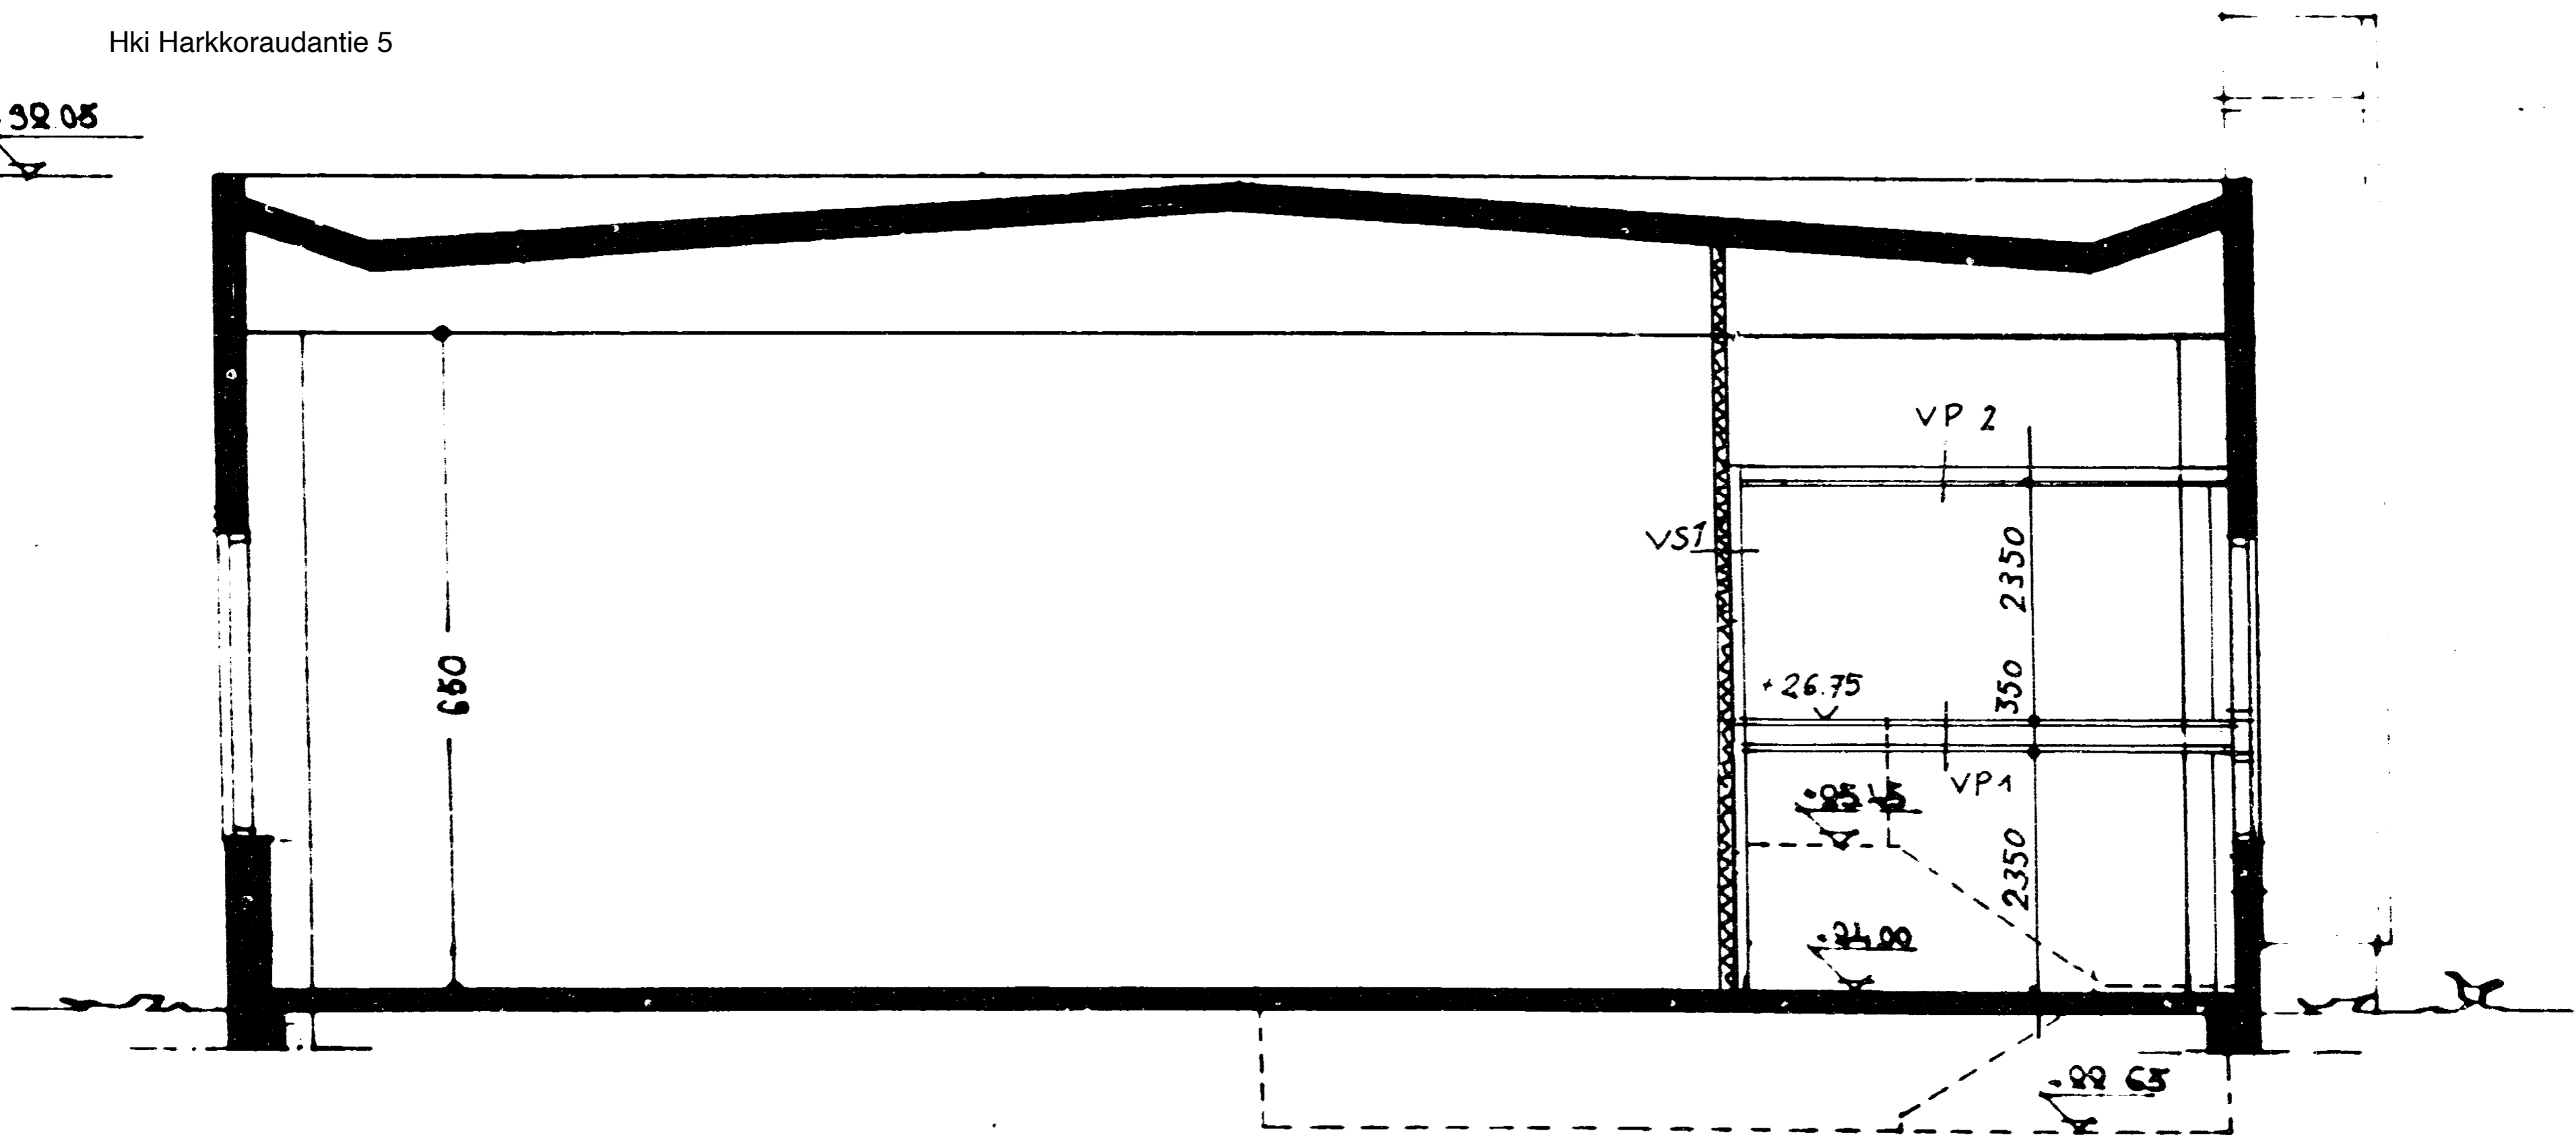

LEIKKAUS A-A

VSI: = KIPSILEVY 13 mm
 - TERÄSRUNKO + MINER.VILLA
 - KIPSILEVY 13 mm
 - PAROC - PALOELEMENTTI PAROC F100

PALOLUOKKA A120

VP1: KIPSILEVY
 TERÄSPALKIT ~ C/C 3000
 PROFILIPELTI
 25MM LASTULEVY
 PINNOITE

VP2 :- KIPSILEVY
 - TERÄSRIPUSTUS

TILAVUUS ET MUUTU: