


MUUTOSALUE

56780

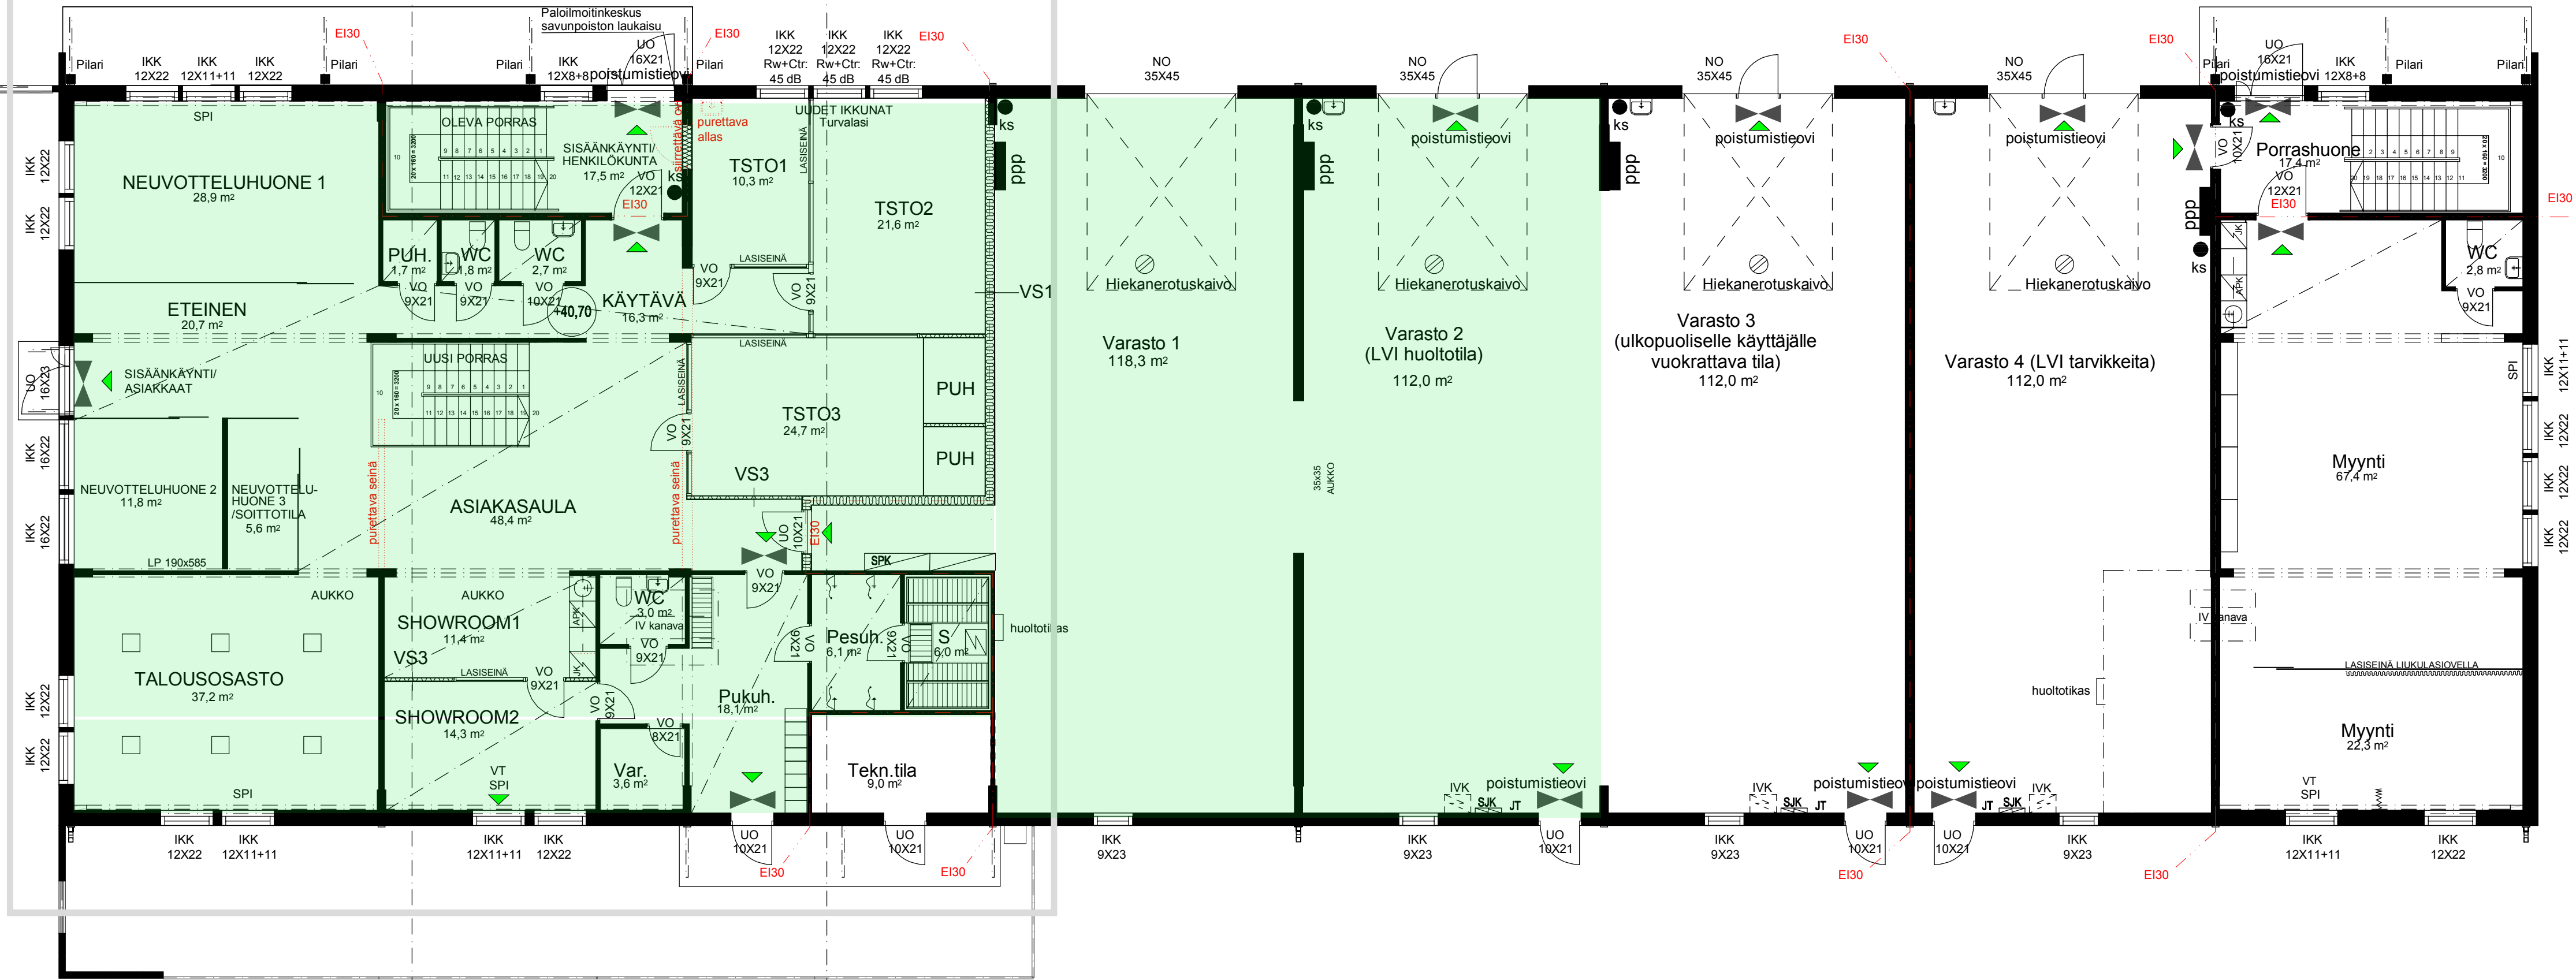

PINTA-ALALASKELMAT 1.KRS.

KERROSALA OLEVA 94
 KERROSALA UUSI 94
 TOIMISTOTILAT K-m² 9
 MYYMÄLÄTILOIHIN VERRATTAVAT TILAT K-m² 24

Hyväksytty 10.01.2022
LP-092-2021-01825
Vantaa - Rakennusvalvonta
§ 17
www.lupapiste.fi

- spi Savunpoistoikkuna
- ks Pikapaloposti 30m säteellä
- ppp Käsiammutin 1/1300m²
- Hätäpoistumistievalo
- Rakennus varustetaan turvavalaisuksella

KORKOJÄRJESTELMÄ N2000 / TASOKOORDINAATISTO ETRS-GK25

Kaupunginos / Kylä 92-25	Kortteli / Tila 97	Tontti / Rno 3	Viranomaisten merkintöjä
Rakennustoimenpide MUUTOS	Piiirustuslaji PÄÄPIIRUSTUS		
Rakennuksen numero / Rakennusten numerot / Rakennustunnus / Rakennustunnukset			
Rakennuskohde SAJUCON CENTER Härkähaankuja 5 01730 VANTAA	Piiirustuksen sisältö 1.KRS POHJAPIIRUSTUS		mittakaava 1 : 100
Suunnittelijan yhteystiedot: yritys, osoite ja puhelinnumero suunnitteluhuone Arkkitehtitoimisto ja sisustusarkkitehtitoimisto Lavalahden Puistotie 10 C M2, 00610 Helsinki p. +358-9-175 971	Työnumero 753	Piiirustuksen tunnus - 02	muutos
Vastuullinen suunnittelija: nimi, tutkinto, allekirjoitus ja päiväys <i>Mikko Juntura</i> Mikko Juntura, Arkkitehti SAFA	Suunnitteluala ARK		Tiedosto
			23.02.2021

