

9960

A L

~~Ylhäällä ja alhaalla~~  
US-160 / L-160

US-160

US-160

Ovessa ylhäällä  
ja alhaalla  
US-100 / L-100

URH-100  
Ø100

VAR

MYYNTEI

AUTOMYYMÄLÄ  
(SISÄLLÄ EI AUTOJA)

VARASTO  
KATTILAT

URH-100  
-10

URH-160  
-30

URH-100  
-20

Sähkökeskus

NC

Ø100

+14.950

Ø125 LE

ET

L-160

US-160

8760

L-125

URH-100  
-18

TSTO

US-125

US-160


US-160

A L

Huippumuri / turistori  
Q = 160 l/s

KL + PL

Alos  $\phi 160$

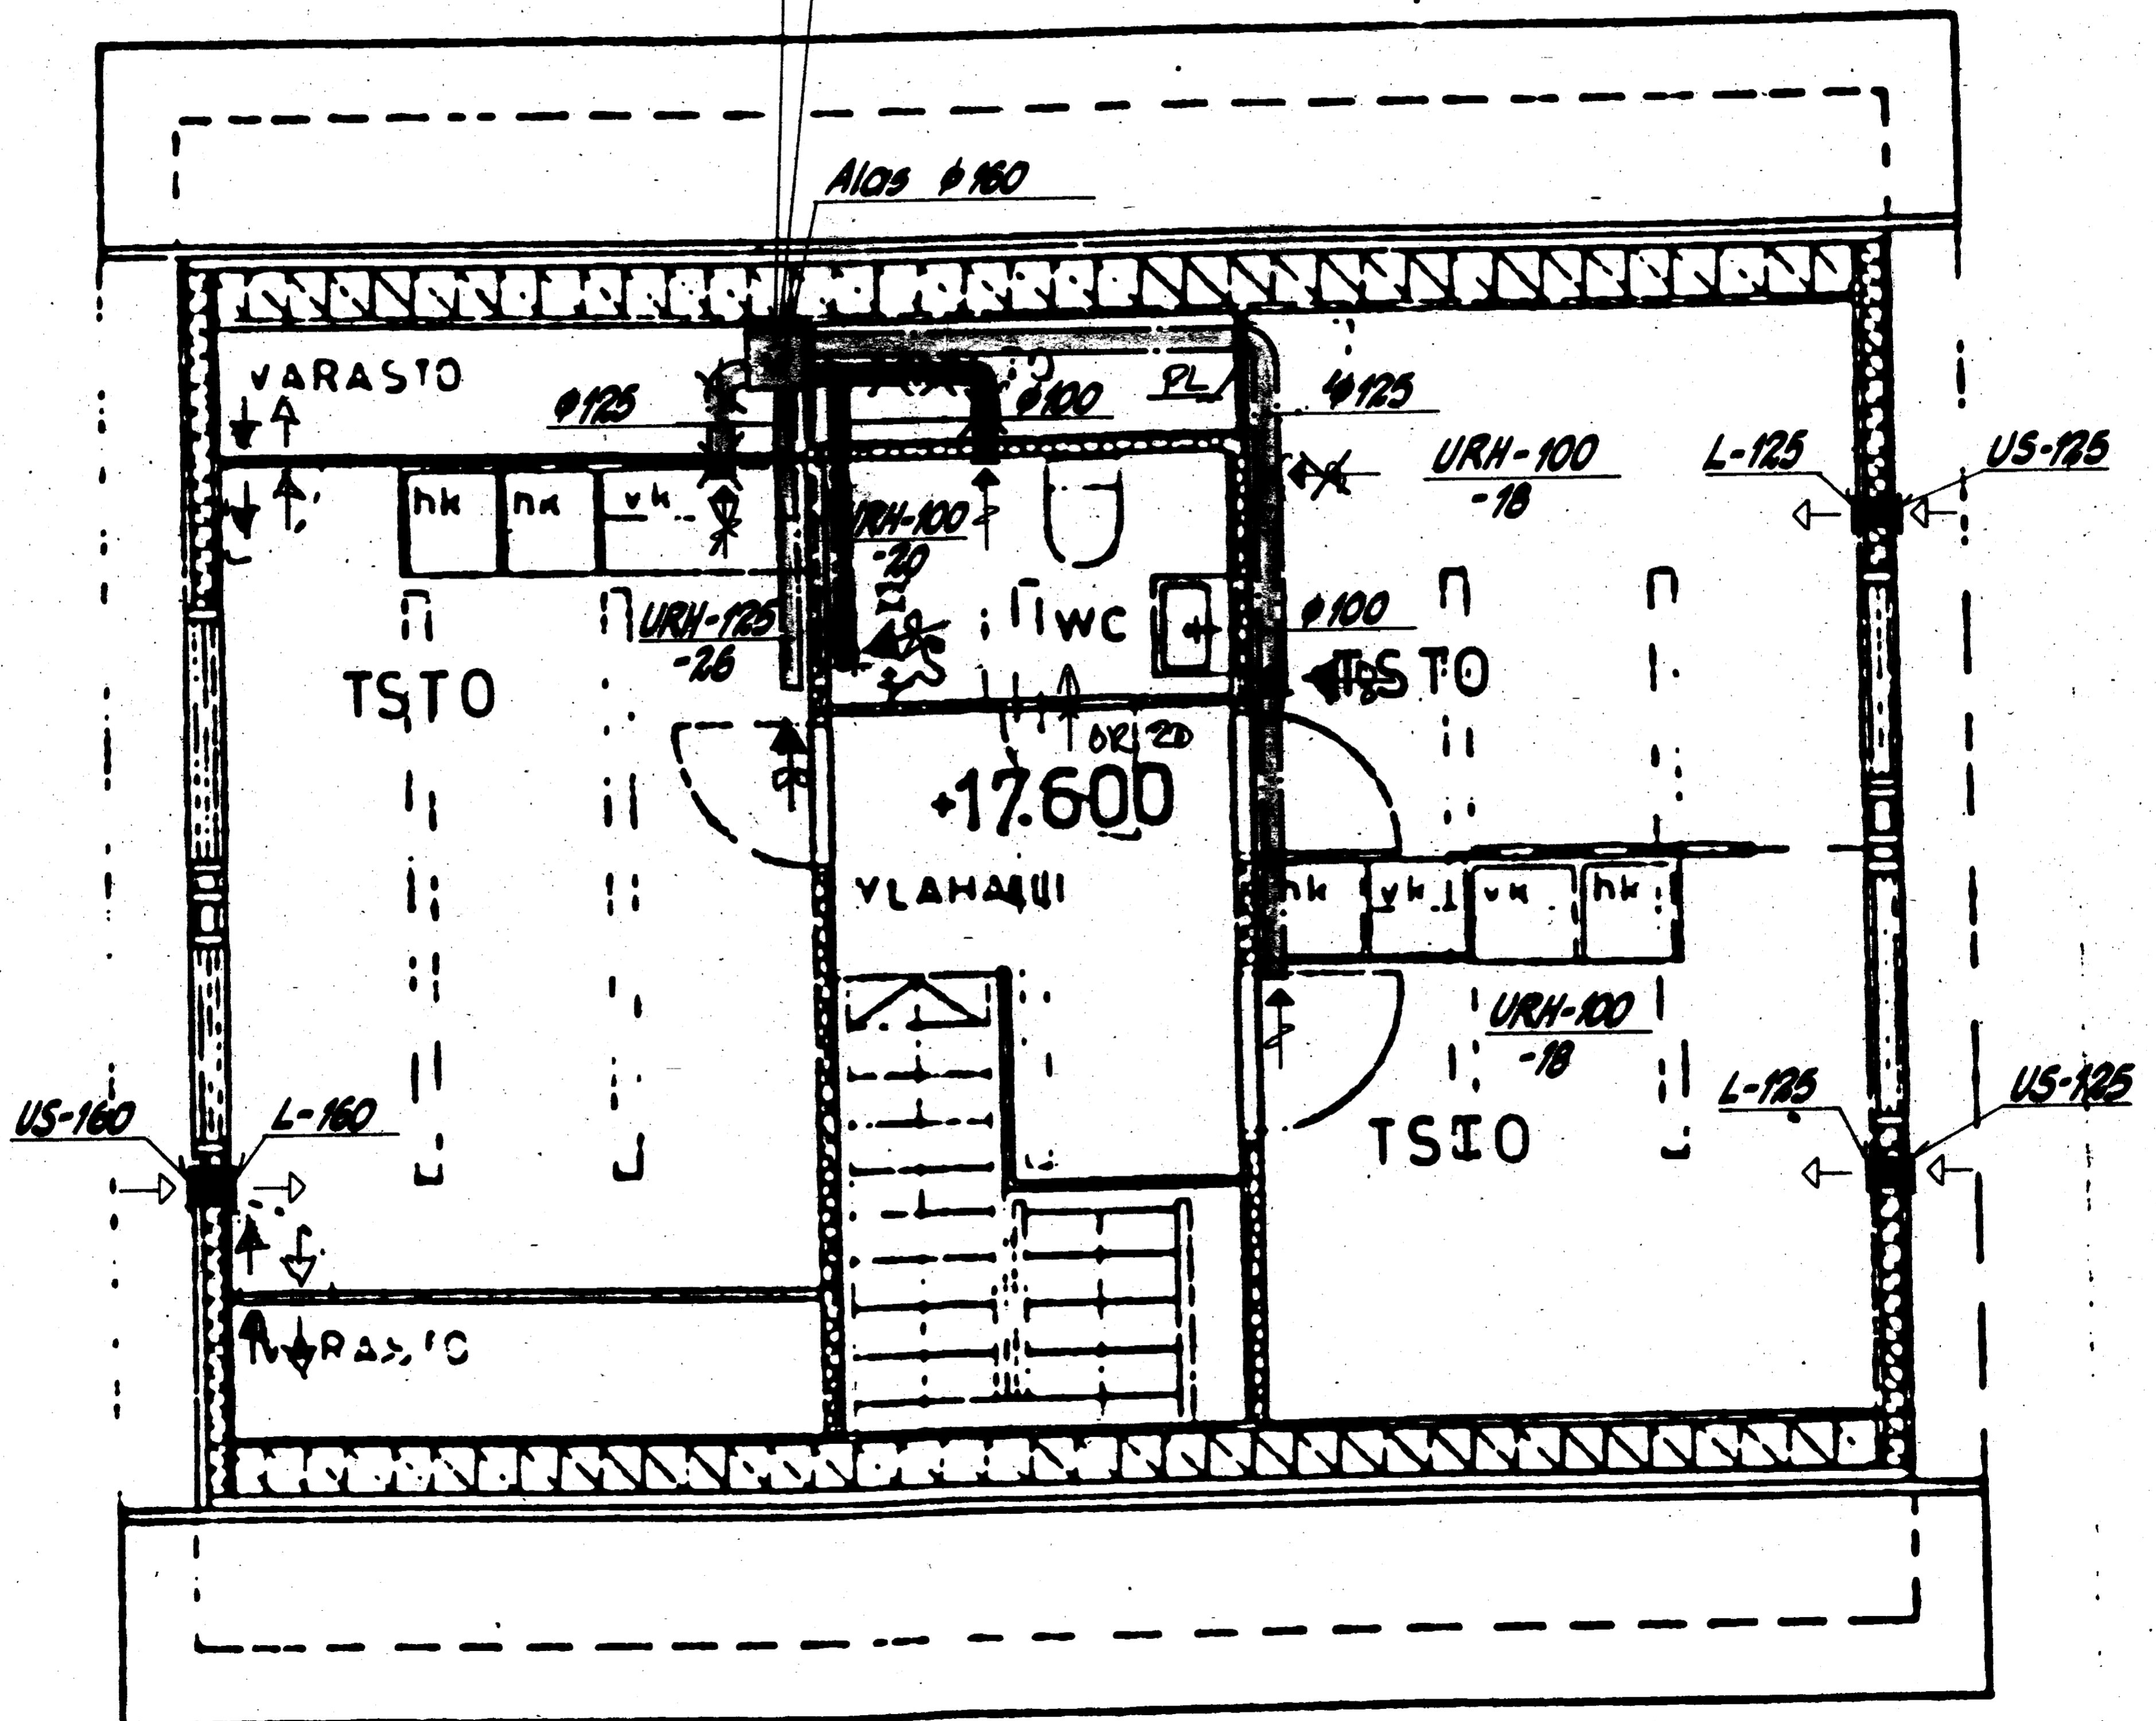

2.KERROS

A