


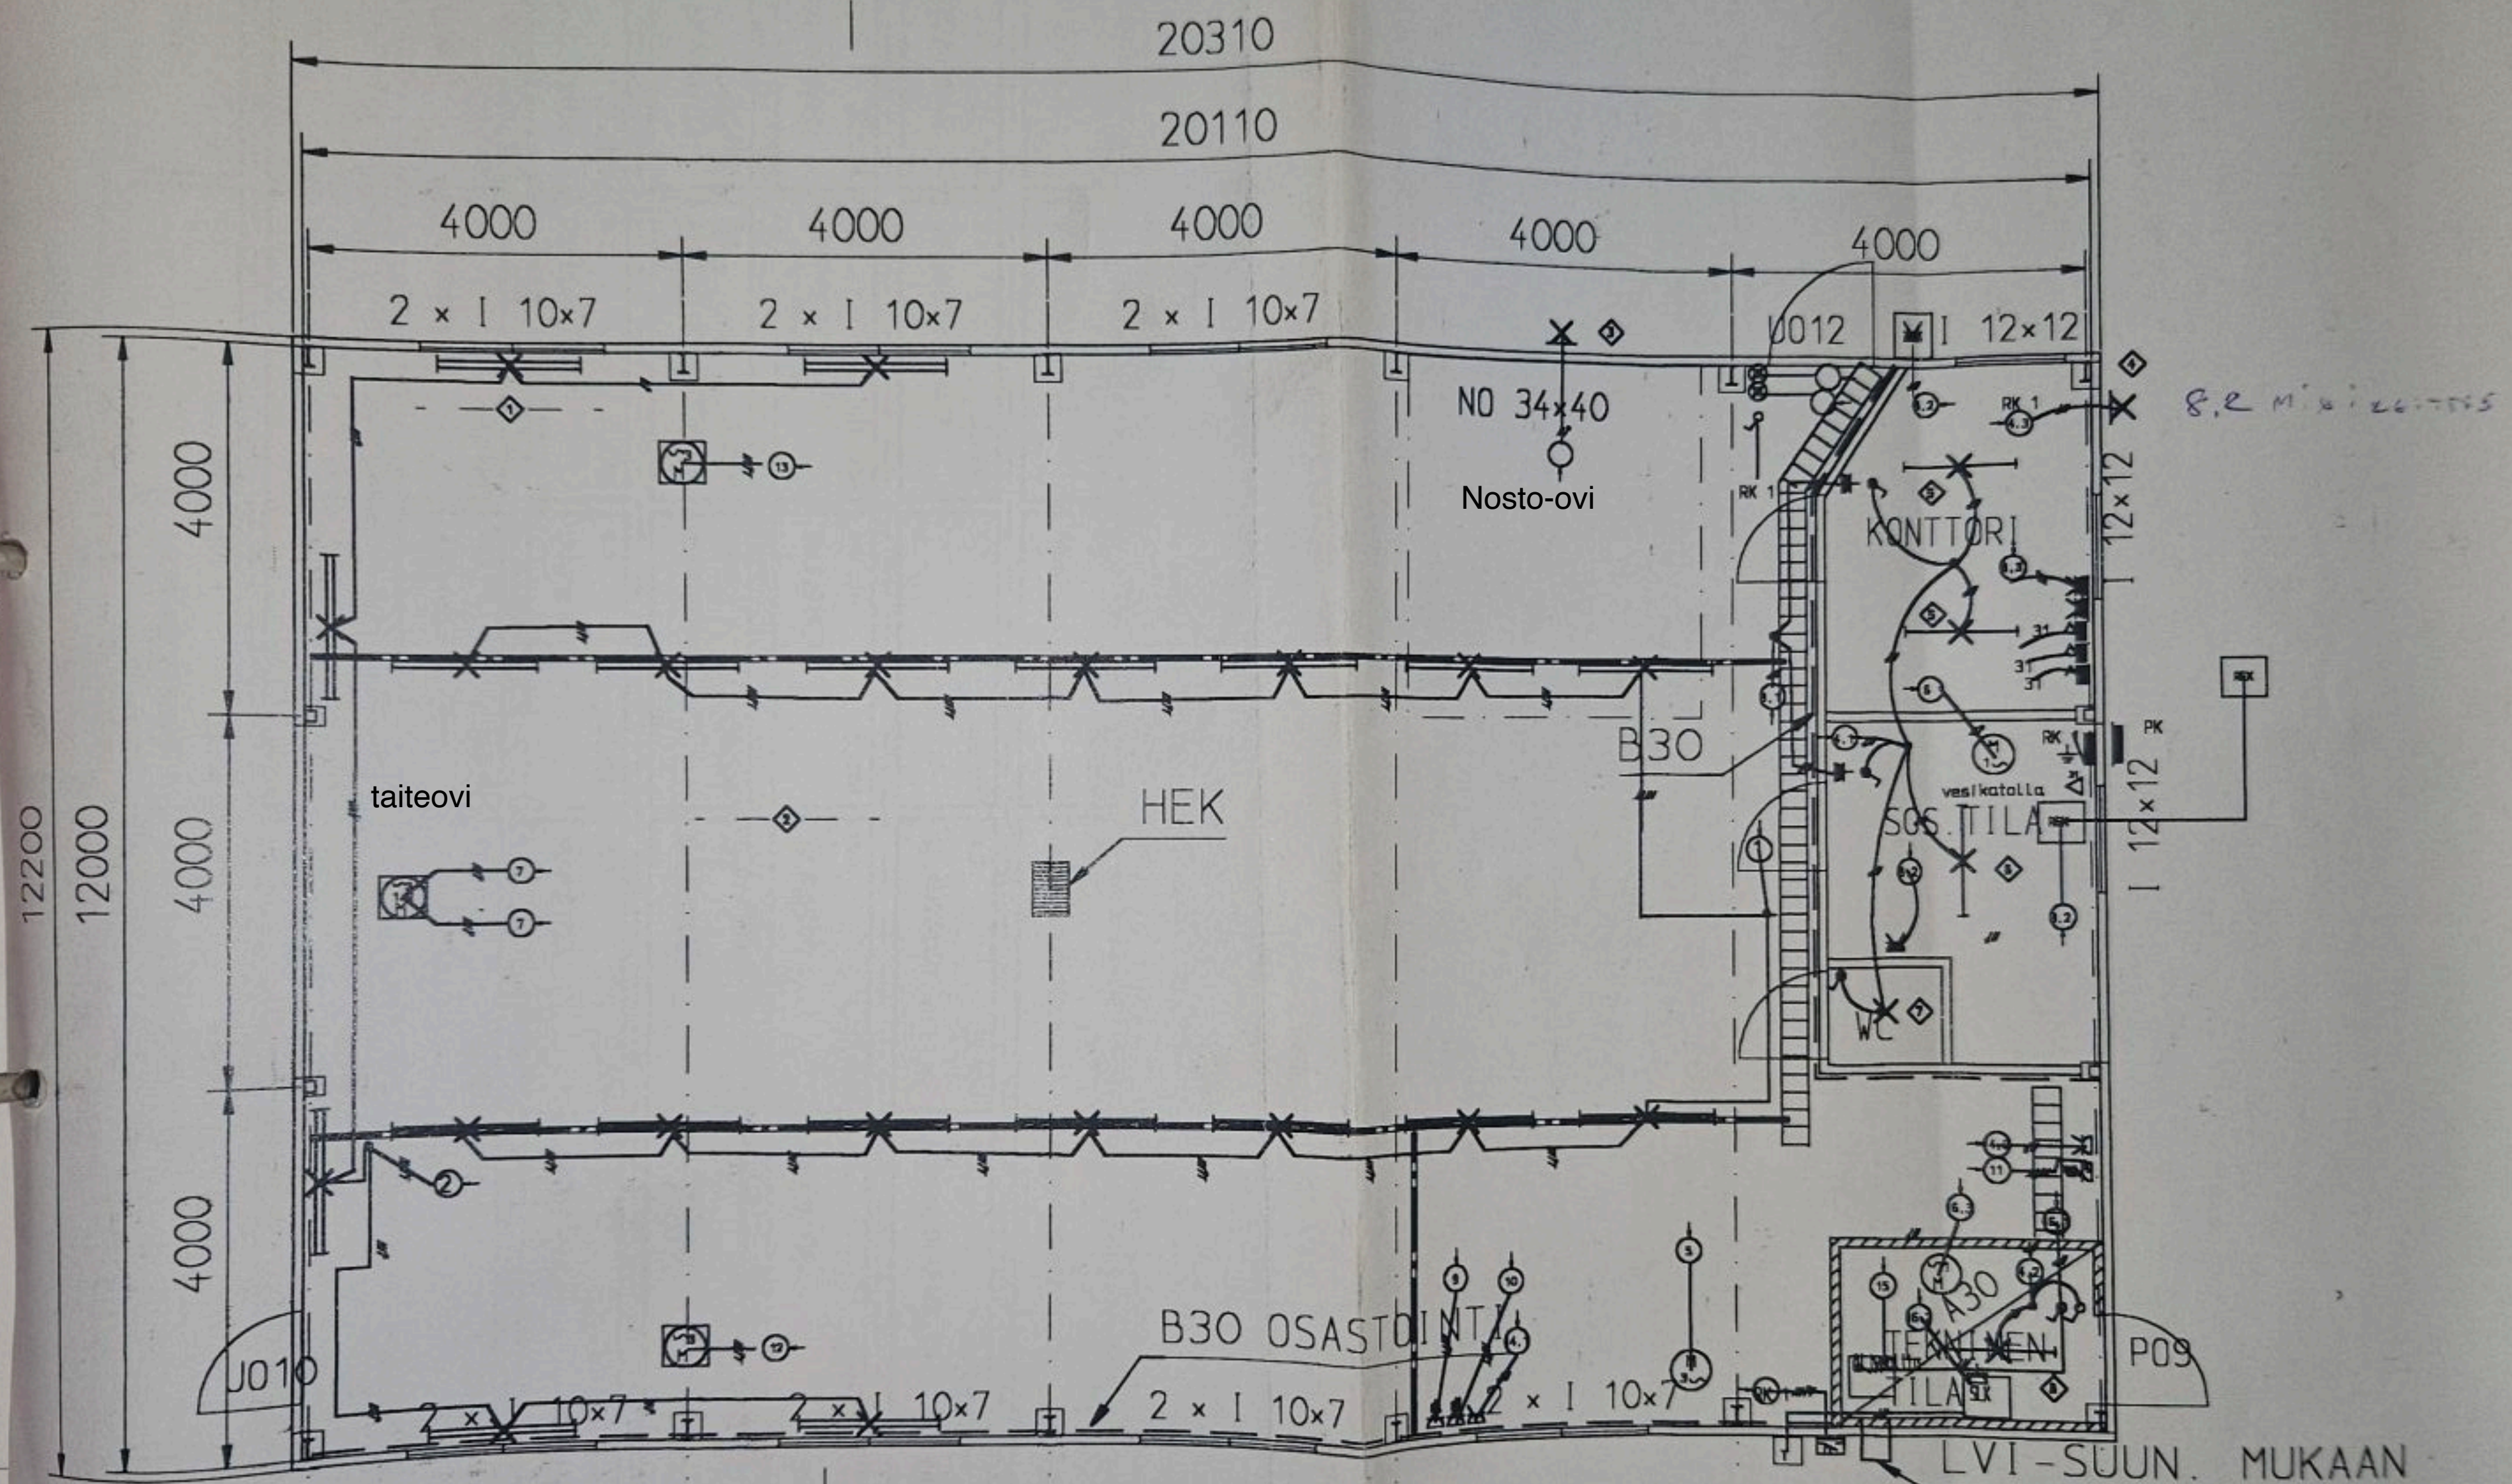

8.2 M x 12.6 M

A 4

SÄHKÖPISTEET
LOPPUJÄRJESTYS 290699
SÄHKÖPALVELU T. LAIHO OY

Keravan ruosteenesto OY
Jämsilänkatu 32
04250 Kerava