


Vahvistettu noudatettavaksi  
 Imatran kaupungin järjestyskomitean päätöksellä  
 215 1974 §: 341  
 Järjestyskomitean puolesta:  
*Juhani Rekola*  
 Pormestari  
 JUHANI REKOLA

PÄÄPIIRUSTUS UUDISRAKENNUS  
 1. KERROS 1: 100  
 P Y P IMATRANKOSKI laajennus  
 Imatrankosken kaupunginosa kortteli 78 tontti 4  
 205-106

*Kari Pärssinen* 01.02.1974  
 KARI PÄRSSINEN ARKKITEHTI SAFA IMATRA PUHELIN. 4193

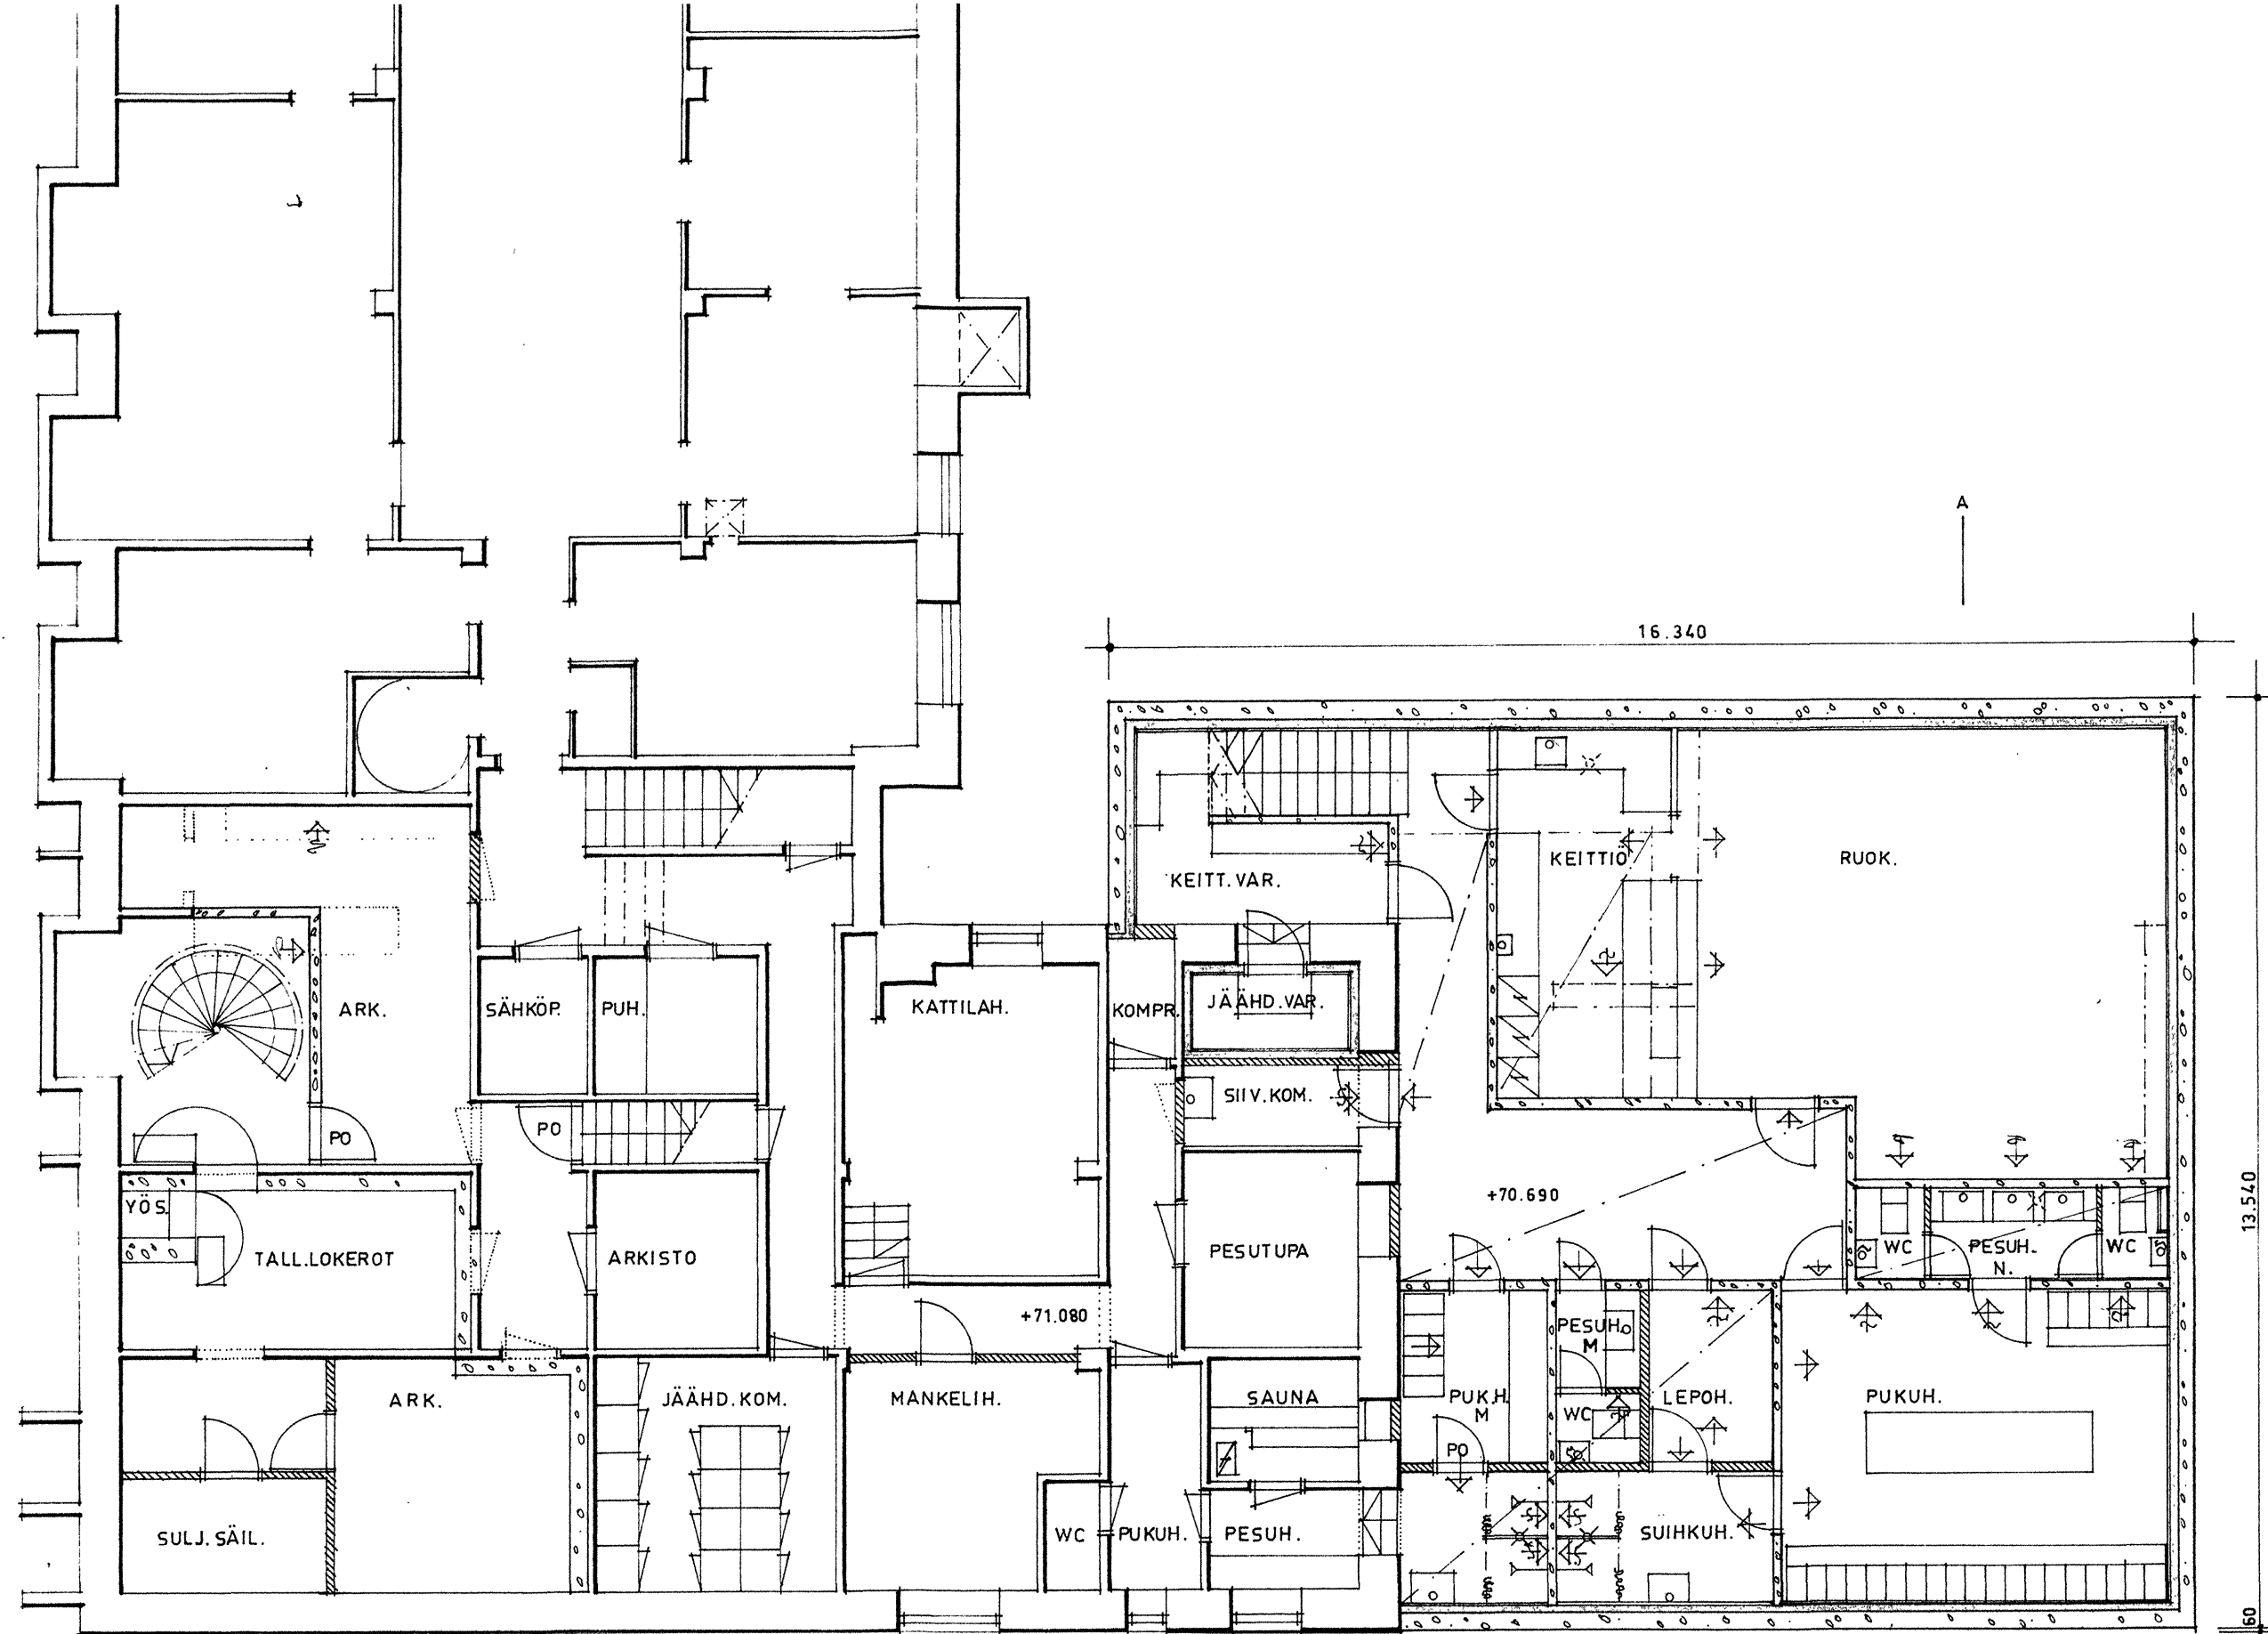

Vahvistettu noudatettavaksi  
 Imatran kaupungin johtokunnan päätöksellä  
 215 1974 §:341  
 Järjestysosaston puolesta:  
*Juhani Reola*  
 Pormestari  
 JUHANI REOLA

PÄÄPIIRUSTUS UUDISRAKENNUS  
 KELLARIKERROS 1 : 100  
 PYP IMATRANKOSKI laajennus  
 Imatrankosken kaupunginosa kortteli 78 tontti 4

