
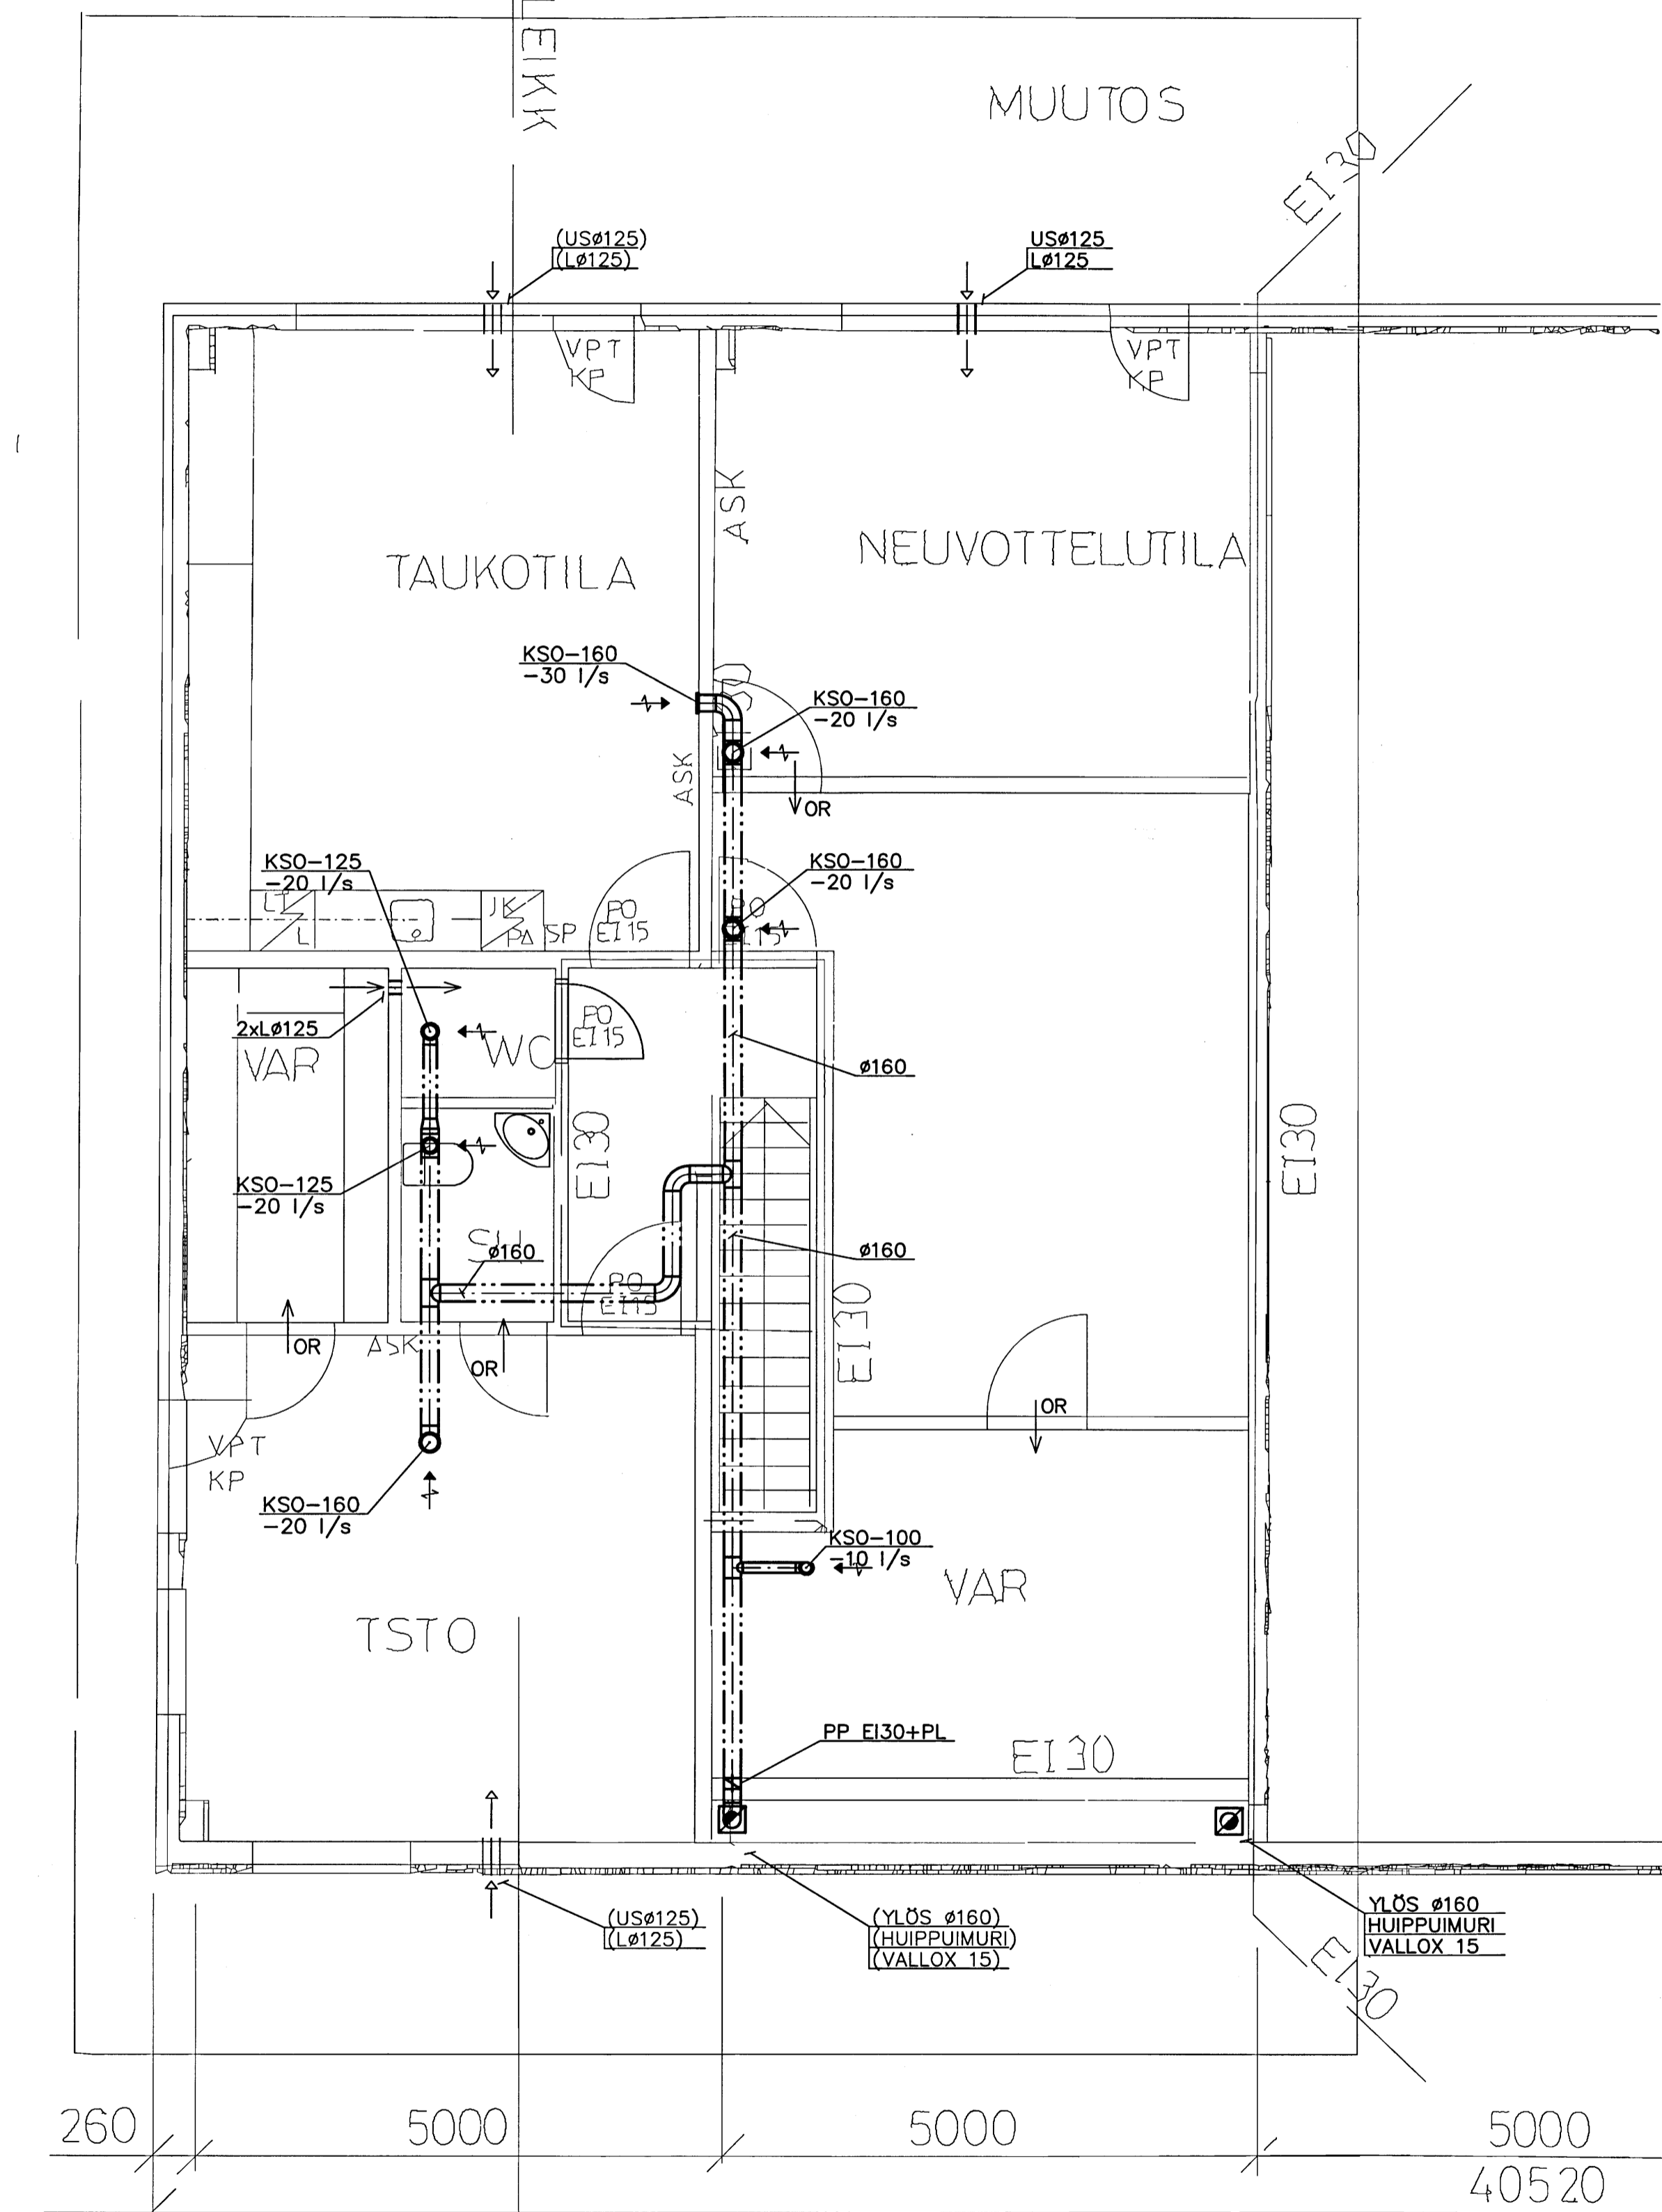


1-KERROS

EI30 VK = Palosuojaus EI30 vesikatteelle saakka

2-KERROS

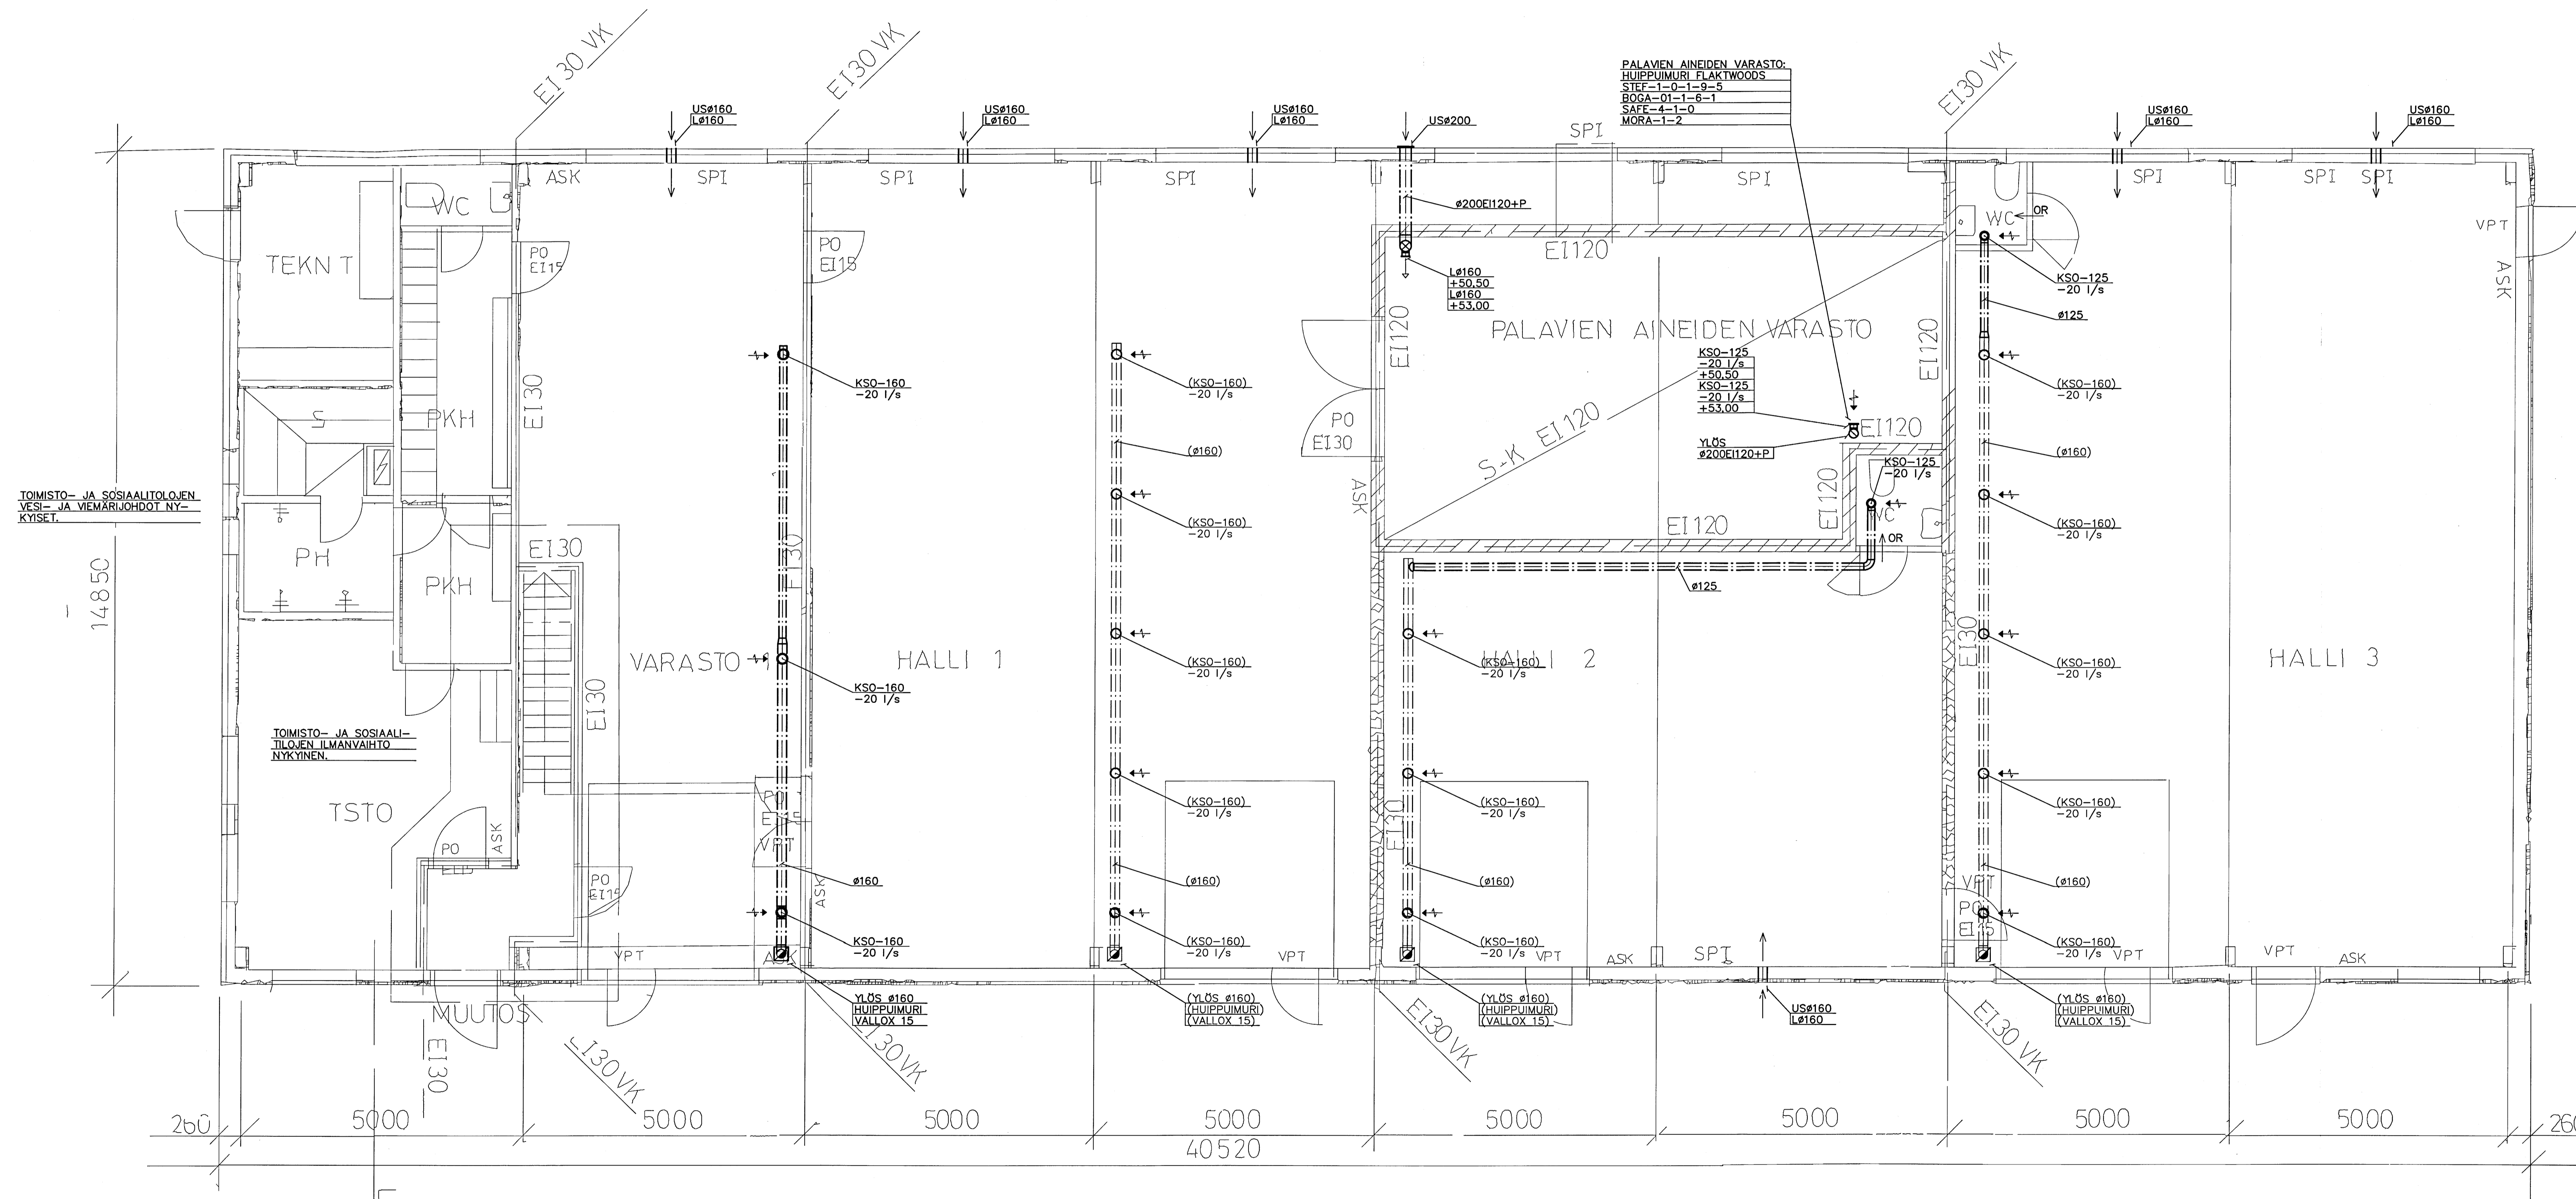

TOIMISTO- JA SOSIAALITOIMEN
VESI- JA VIEMÄRÖHDÖT NY-
KYISET

TOIMISTO- JA SOSIAALI-
TOIMEN ILMANVAIHTO
NYKYINEN

RAKENNUS-
VALVONTA
04.06.2014

| | | | |
|---|---|---|-----------------------------------|
| KOKO-AIKA | KORTTEILUOKA | DATE/PÄIVÄ | BRANNDÄN ARBETSBESKRIVNING VÄRDET |
| 97 | 34 | 1 | 97-0419-14-B |
| PROJEKTOINTI | PROJEKTOINTI | PROJEKTOINTI | JURIS. N:o |
| MUUTOS | MUUTOS | MUUTOS | |
| RAKENNUSKORTTEILUN JA OSIEN SUOMEN MASSALATTIAT OY | RAKENNUSKORTTEILUN JA OSIEN SUOMEN MASSALATTIAT OY | RAKENNUSKORTTEILUN JA OSIEN SUOMEN MASSALATTIAT OY | MITTAAVAT 1:50 |
| MITTATIE 20 01260 VANTAA | POHJA ILMANVAIHTO | | |
| LVI-SUUNNITTELU VESA KOLEHMÄINEN Kamari 30 A, 04340 Tuusula 044-547 1551 vesa.kolehmainen@uukku.com | SEKUNNITTELU, TÖN HAKES JA PERUSTUKSEN NÄKYMÖ | MUUTOS | |
| | LVI 20/14 LVI-2 | | |
| | | | |